


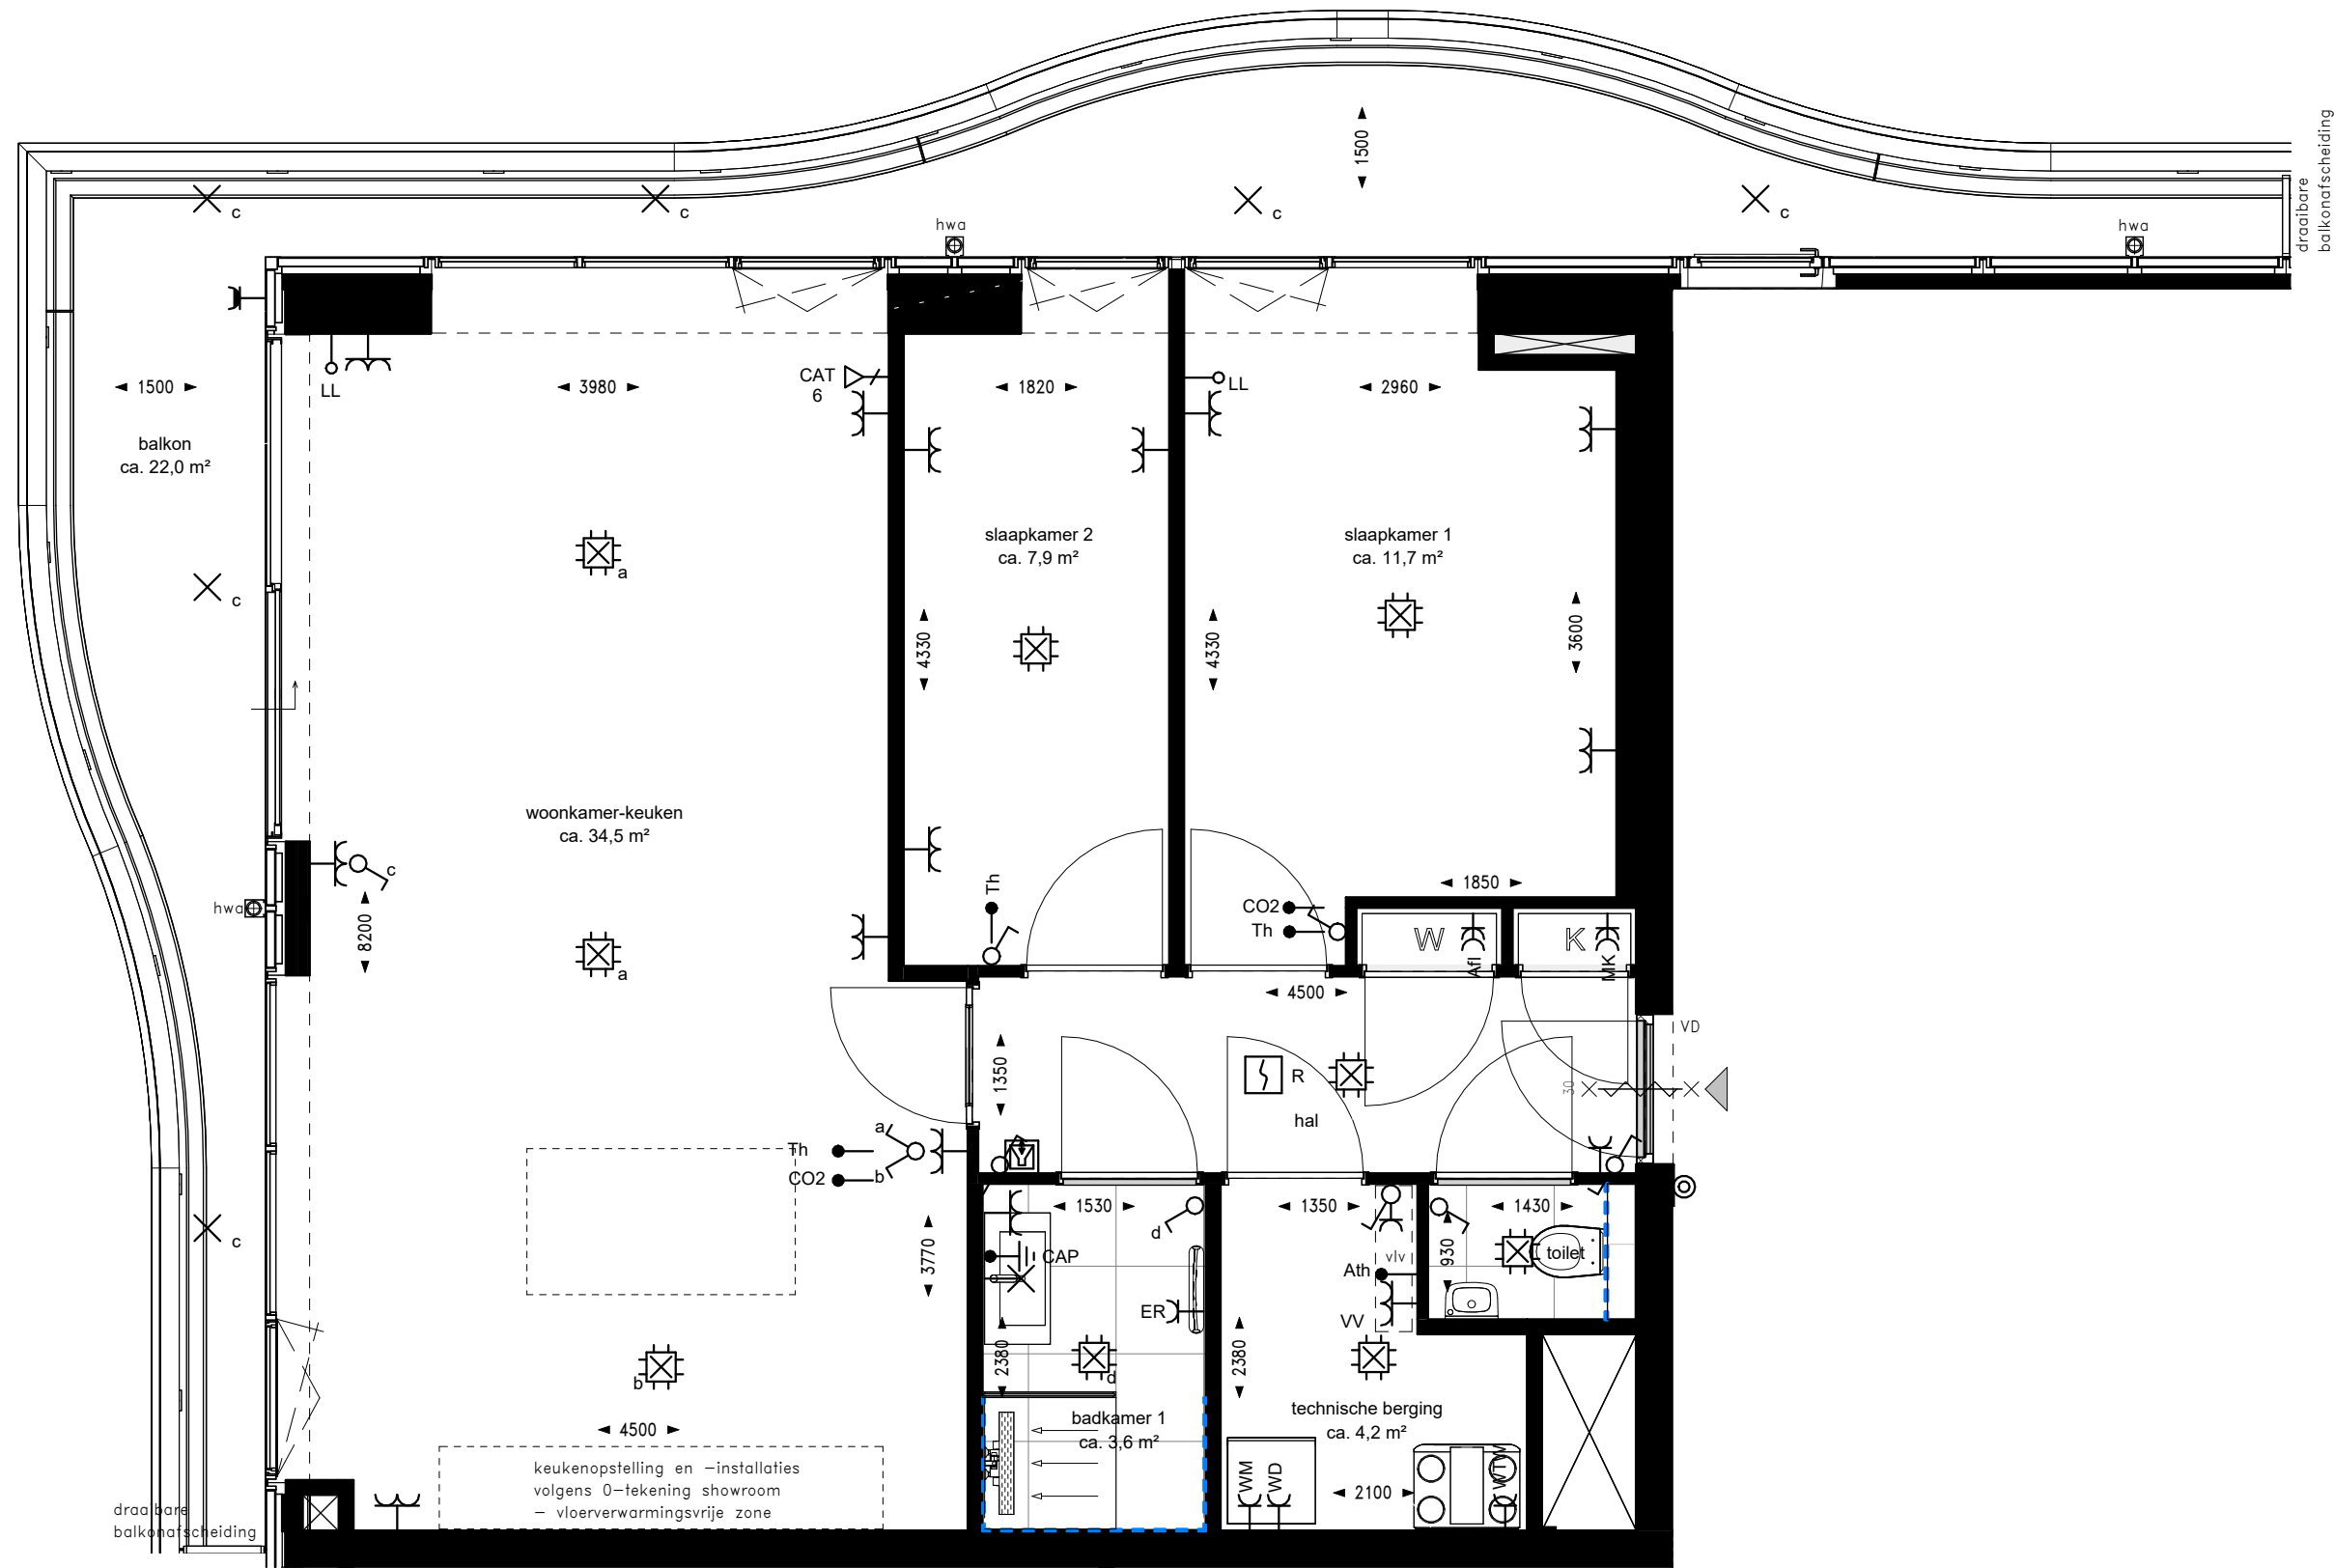

RENVOOI INSTALLATIES

Indien niet nader aangegeven:


Symbol	Omschrijving	Code	Verklaring	Montagehoogte	Symbol	Omschrijving	Code	Verklaring	Montagehoogte
	Deurbel			+1200 mm		Wandcontactdoos enkelvoudig	ER	Elektrische radiator	+300 mm
	Intercom			+1400 mm		Wandcontactdoos enkelvoudig	WD	Wasdroger	+1100 mm
	Aansluitpunt bedraad	Ath	Aansluitpunt t.b.v. thermostaten	+900 mm		Wandcontactdoos enkelvoudig	WM	Wasmachine	+1100 mm
	Aansluitpunt bedraad	CO2	CO2-meter	+1500 mm		Wandcontactdoos enkelvoudig	WTW	WTW-unit	+2000 mm
	Aansluitpunt bedraad	Th	Thermostaat	+1500 mm		Wandcontactdoos enkelvoudig waterdicht			+1050 mm
	Aansluitpunt onbedraad LL		tbv media	+300 mm		Rookmelder	R	Rookmelder aan plafond	+2620 mm
	Dataadoos 1-voudig	CAT6		+300 mm		Schakelaar enkel			+1050 mm
	Centraal aardpunt	CAP		+650 mm		Schakelaar serie			+1050 mm
	Wandcontactdoos dubbel horizontaal enkel gevoed			+300 mm		Schakelaar wissel			+1050 mm
	Wandcontactdoos dubbel horizontaal enkel gevoed		Badkamer	+1200 mm		WCD-Schakelaar combinatie			+1050 mm
	Wandcontactdoos dubbel horizontaal enkel gevoed	VV	Verdelers	+700 mm		Centraaldoos met lichtpunt			+2620 mm
	Wandcontactdoos dubbel verticaal	Afl	Afleverst	+300 mm		Wandlichtpunt		verlichting in spiegel	+1700 mm
	Wandcontactdoos dubbel verticaal	MK	Meterkast	+1500 mm		Lichtpunt		Armatuur buitenverlichting	+2550 mm
	Wandcontactdoos enkelvoudig			+1050 mm					

RENVOOI

- wandtegels in badkamer en toilet overige wanden (delen) in deze ruimten v.v. stucwerk
- draaikiep raam/deur in kozijn
- deur voorzien van vrijloopdranger

DISCLAIMER:

- Op de plattegronden zijn de installatievoorzieningen door middel van een symbool weergegeven.
- De aangegeven positie van deze onderdelen is indicatief; aanpassingen door de installateur zijn voorbehouden.
- Maten zijn aangegeven in millimeters en zijn circa maten. Houdt rekening met bouwtoleranties.
- De maatvoering op de plattegronden is niet geschikt voor opdrachten door koper aan derden (bijv. keukeninrichting).
- Opstelplaats vloerverdelers: enkel met omkasting wanneer in hal/gang geplaatst.
- Afzuigventielen worden toegepast in de keukens, badkamer, het toilet en de berging. Toevoerventielen worden geplaatst in de verblijfsruimten. De exacte aantallen en locaties van afzuig- en toevoerventielen zijn nader te bepalen.

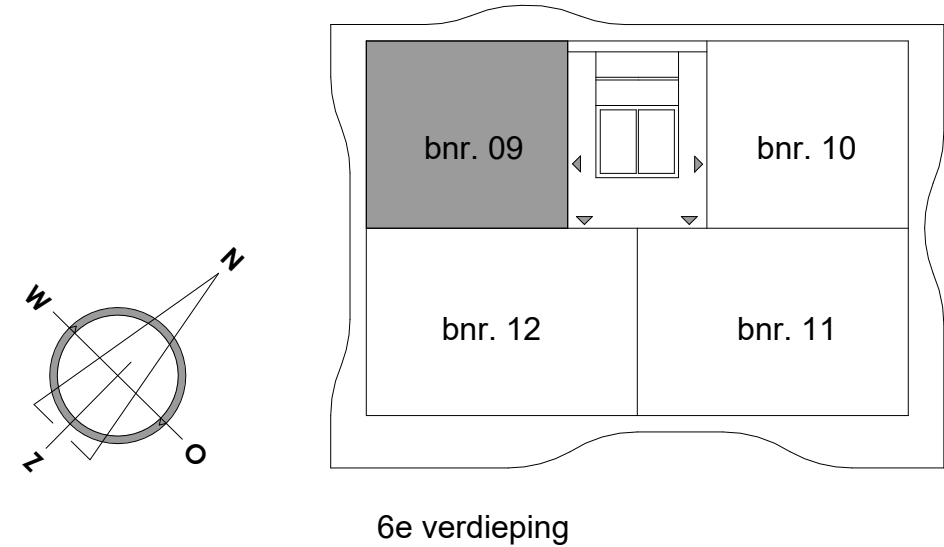

DISCLAIMER:


Deze tekening is nauwkeurig en met zorg samengesteld, maar blijft een momentopname tijdens het dynamische proces van ontwikkelen en bouwen. Hierdoor zijn wijzigingen voorbehouden en deze hebben onder meer betrekking op:

- Wijzigingen voortvloeiend uit de eisen van de overheid en/of nutsbedrijven.
- Wijzigingen van constructies.
- Het verloop van kanalen, leidingen en posities van schachten.
- De plaats van en het aantal lichtpunten, schakelaars, wandcontactdozen, ventilatievoorzieningen en overige installatieonderdelen.
- Tegelpatronen van badkamer en toilet zij indicatief en worden in het werk bepaald door de tegelzetter.
- Aan de getekende patronen kunnen geen rechten worden ontleend.
- Het kleur- en materiaalgebruik.
- De definitieve invulling van de woonomgeving.

De maten in de tekening zijn 'circa' maten. Hieraan kunnen geen rechten worden ontleend.

riva

PROJECT	: Riva Rotterdam	WERKNUMMER	: 231278
BOUWNUMMER	: 09	DATUM	: 14-09-2026
WONINGTYPE	: C1	GEWIJZIGD	: -
SCHAAL	: 1:50	TEKENINGNUMMER	: VK-09
FORMAAT	: A2		

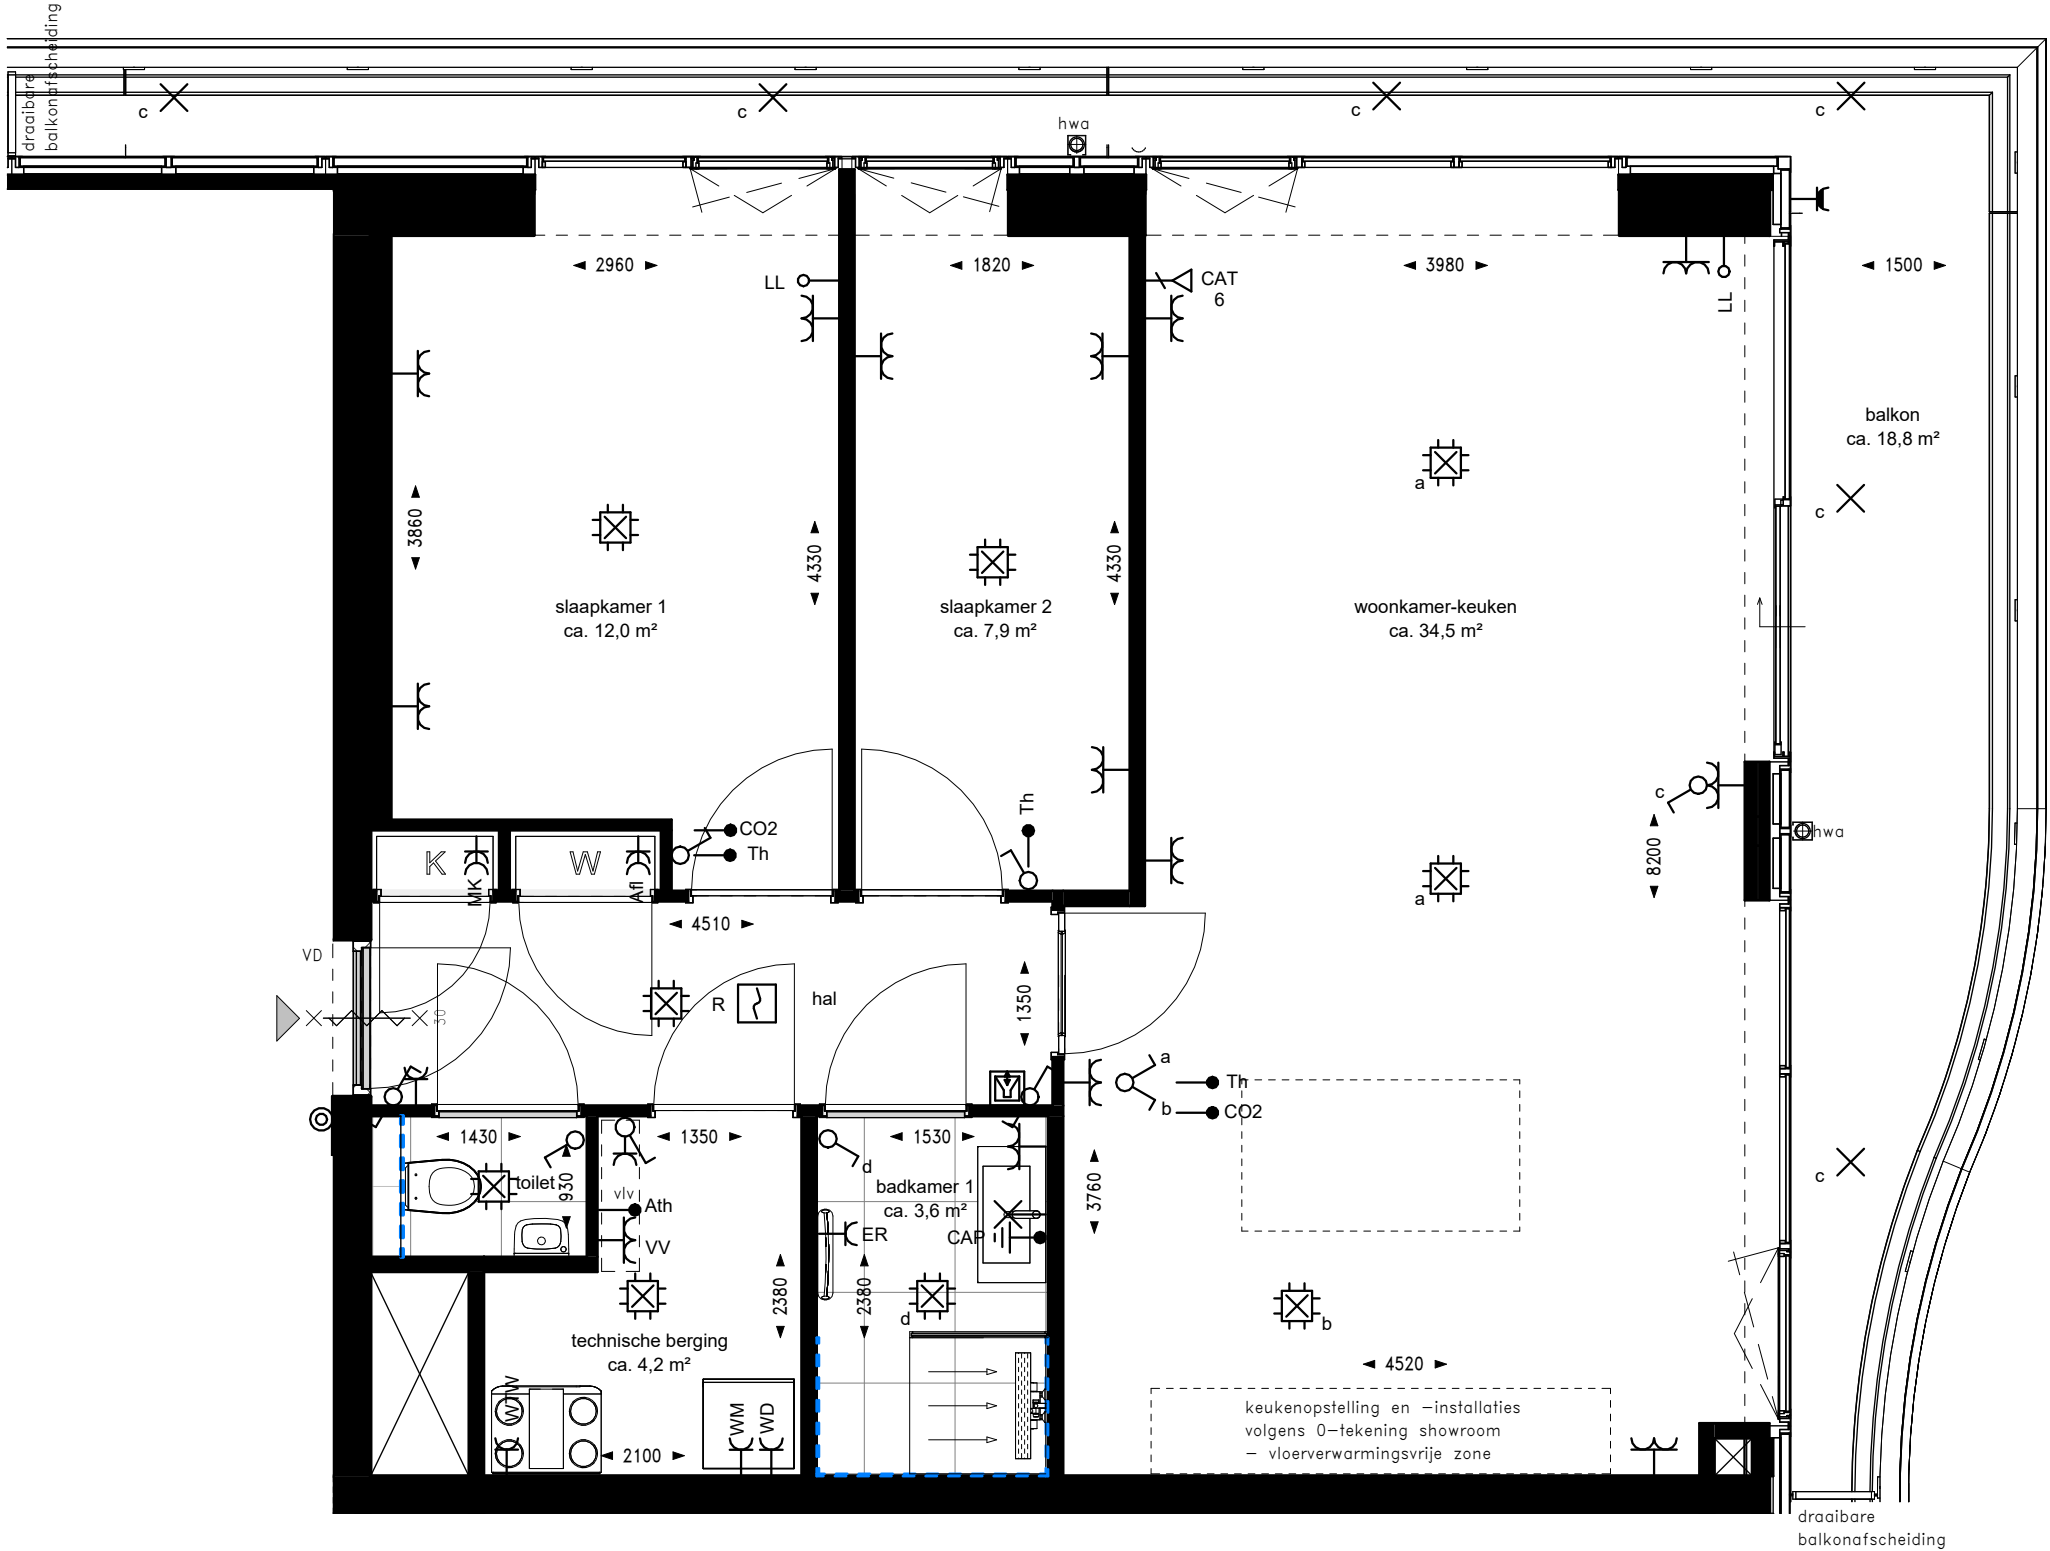

RENVOOI INSTALLATIES

Indien niet nader aangegeven:									
Symbol	Omschrijving	Code	Verklaring	Montagehoogte	Symbol	Omschrijving	Code	Verklaring	Montagehoogte
	Deurbel			+1200 mm		Wandcontactdoos enkelvoudig	ER	Elektrische radiator	+300 mm
	Intercom			+1400 mm		Wandcontactdoos enkelvoudig	WD	Wasdroger	+1100 mm
	Aansluitpunt bedraad	Ath	Aansluitpunt t.b.v. thermostaten	+900 mm		Wandcontactdoos enkelvoudig	WM	Wasmachine	+1100 mm
	Aansluitpunt bedraad	CO2	CO2-meter	+1500 mm		Wandcontactdoos enkelvoudig	WTW	WTW-unit	+2000 mm
	Aansluitpunt bedraad	Th	Thermostaat	+1500 mm		Wandcontactdoos enkelvoudig waterdicht			+1050 mm
	Aansluitpunt onbedraad	LL	tbv media	+300 mm		Rookmelder	R	Rookmelder aan plafond	+2620 mm
	Dataadoos 1-voudig	CAT6		+300 mm		Schakelaar enkel			+1050 mm
	Centraal aardpunt	CAP		+650 mm		Schakelaar serie			+1050 mm
	Wandcontactdoos dubbel horizontaal enkel gevoed			+300 mm		Schakelaar wissel			+1050 mm
	Wandcontactdoos dubbel horizontaal enkel gevoed		Badkamer	+1200 mm		WCD-Schakelaar combinatie			+1050 mm
	Wandcontactdoos dubbel horizontaal enkel gevoed	VV	Verdelers	+700 mm		Centraaldoos met lichtpunt			+2620 mm
	Wandcontactdoos dubbel verticaal	Afl	Afleverzet	+300 mm		Wandlichtpunt		verlichting in spiegel	+1700 mm
	Wandcontactdoos dubbel verticaal	MK	Meterkast	+1500 mm		Lichtpunt		Armatuur buitenverlichting	+2550 mm
	Wandcontactdoos enkelvoudig			+1050 mm					

RENVOOI


wandtegels in badkamer en toilet
overige wanden (delen) in deze ruimten v.v. stucwerk

draaikiep raam/deur in kozijn

deur voorzien van vrijloopdranger

DISCLAIMER:

- Op de plattegronden zijn de installatievoorzieningen door middel van een symbool weergegeven.
- De aangegeven positie van deze onderdelen is indicatief; aanpassingen door de installateur zijn voorbehouden.
- Maten zijn aangegeven in millimeters en zijn circa maten. Houdt rekening met bouwtoleranties.
- De maatvoering op de plattegronden is niet geschikt voor opdrachten door koper aan derden (bijv. keukeninrichting).
- Opstelplaats vloerverdelers: enkel met omkasting wanneer in hal/gang geplaatst.
- Afzuigventielen worden toegepast in de keukens, badkamer, het toilet en de berging. Toevoerventielen worden geplaatst in de verblijfsruimten. De exacte aantallen en locaties van afzuig- en toevoerventielen zijn nader te bepalen.

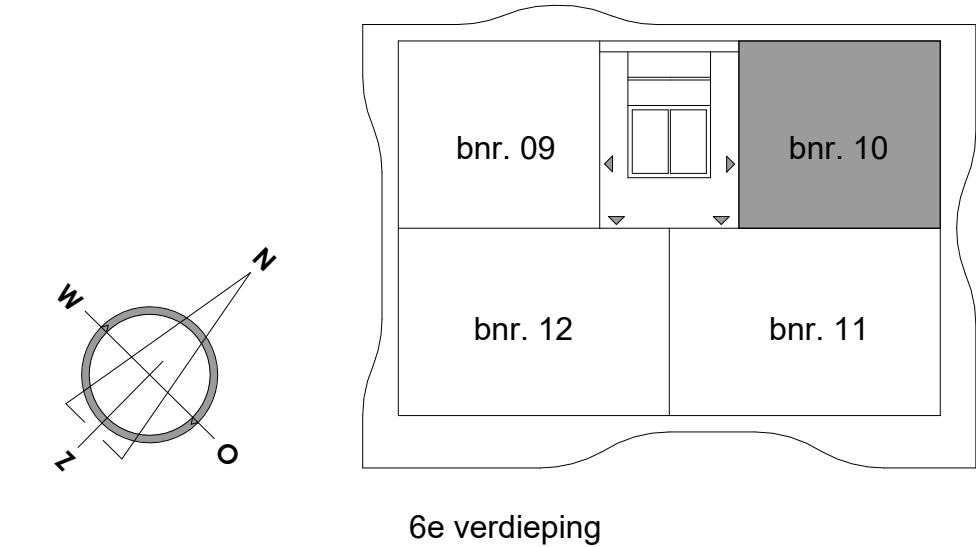

DISCLAIMER:


Deze tekening is nauwkeurig en met zorg samengesteld, maar blijft een momentopname tijdens het dynamische proces van ontwikkelen en bouwen. Hierdoor zijn wijzigingen voorbehouden en deze hebben onder meer betrekking op:

- Wijzigingen voortvloeiend uit de eisen van de overheid en/of nutsbedrijven.
- Wijzigingen van constructies.
- Het verloop van kanalen, leidingen en posities van schachten.
- De plaats van en het aantal lichtpunten, schakelaars, wandcontactdozen, ventilatievoorzieningen en overige installatieonderdelen.
- Tegelpatronen van badkamer en toilet zijn indicatief en worden in het werk bepaald door de tegelzetter.
- Aan de getekende patronen kunnen geen rechten worden ontleend.
- Het kleur- en materiaalgebruik.
- De definitieve invulling van de woonomgeving.

De maten in de tekening zijn 'circa' maten. Hieraan kunnen geen rechten worden ontleend.

riva

PROJECT	: Riva Rotterdam	WERKNUMMER	: 231278
BOUWNUMMER	: 10	DATUM	: 14-09-2026
WONINGTYPE	: C1sp	GEWIJZIGD	: -
SCHAAL	: 1:50	TEKENINGNUMMER	: VK-10
FORMAAT	: A2		

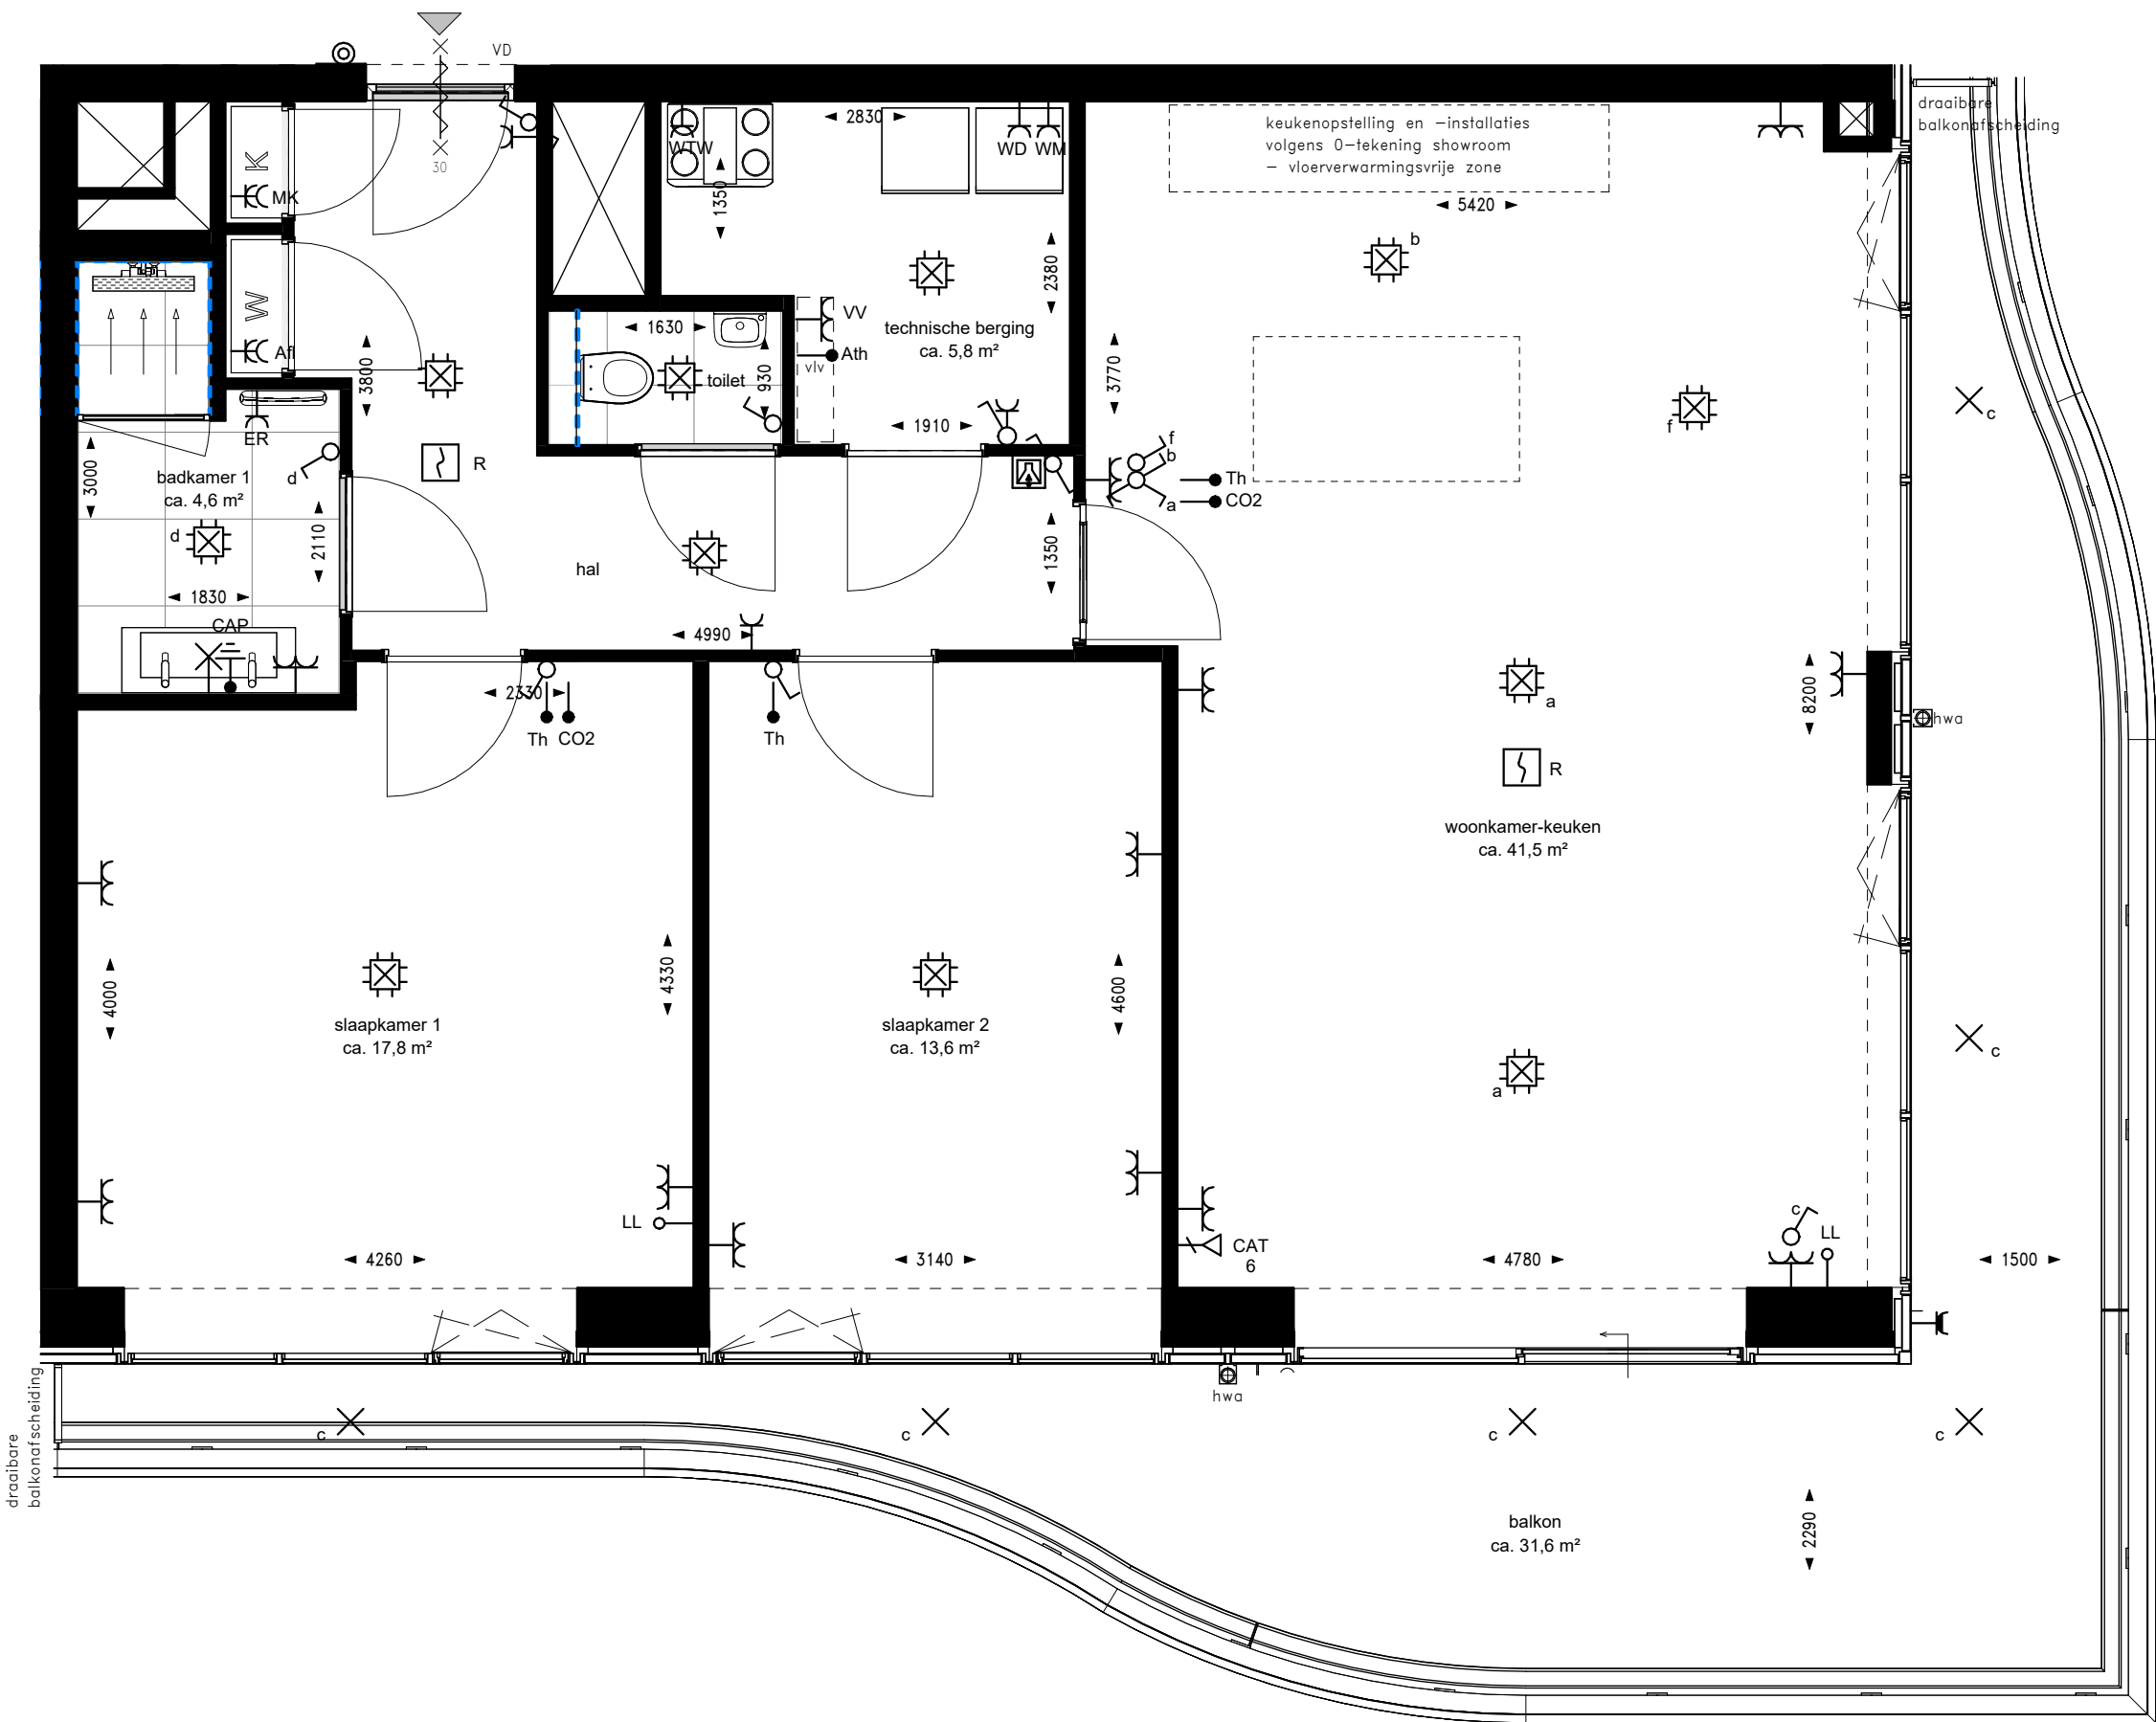

RENVOOI INSTALLATIES

Indien niet nader aangegeven:


Symbol	Omschrijving	Code	Verklaring	Montagehoogte	Symbol	Omschrijving	Code	Verklaring	Montagehoogte
	Deurbel			+1200 mm		Wandcontactdoos enkelvoudig	ER	Elektrische radiator	+300 mm
	Intercom			+1400 mm		Wandcontactdoos enkelvoudig	WD	Wasdroger	+1100 mm
	Aansluitpunt bedraad	Ath	Aansluitpunt t.b.v. thermostaten	+900 mm		Wandcontactdoos enkelvoudig	WM	Wasmachine	+1100 mm
	Aansluitpunt bedraad	CO2	CO2-meter	+1500 mm		Wandcontactdoos enkelvoudig	WTW	WTW-unit	+2000 mm
	Aansluitpunt bedraad	Th	Thermostaat	+1500 mm		Wandcontactdoos enkelvoudig waterdicht			+1050 mm
	Aansluitpunt onbedraad LL		tbv media	+300 mm		Rookmelder	R	Rookmelder aan plafond	+2620 mm
	Dataaansluitpunt	CAT6		+300 mm		Schakelaar enkel			+1050 mm
	Centraal aardpunt	CAP		+650 mm		Schakelaar serie wissel combinatie			+1050 mm
	Wandcontactdoos dubbel horizontaal enkel gevoed			+300 mm		Schakelaar wissel			+1050 mm
	Wandcontactdoos dubbel horizontaal enkel gevoed		Badkamer	+1200 mm		WCD-Schakelaar combinatie			+1050 mm
	Wandcontactdoos dubbel horizontaal enkel gevoed	VV	Verdeler	+700 mm		Centraaldoos met lichtpunt			+2620 mm
	Wandcontactdoos dubbel verticaal	Afl	Afleveret	+300 mm		Wandlichtpunt		verlichting in spiegel	+1700 mm
	Wandcontactdoos dubbel verticaal	MK	Meterkast	+1500 mm		Lichtpunt		Armatuur buitenverlichting	+2550 mm
	Wandcontactdoos enkelvoudig			+1050 mm					

RENVOOI

- wandtegелwerk in badkamer en toilet overige wanden(delen) in deze ruimten v.v. stucwerk
- draaikieп raam/deur in kozijn
- deur voorzien van vrijloopdranger

DISCLAIMER:

- Op de plattegronden zijn de installatievoorzieningen door middel van een symbool weergegeven.
- De aangegeven positie van deze onderdelen is indicatief; aanpassingen door de installateur zijn voorbehouden.
- Maten zijn aangegeven in millimeters en zijn circa maten. Houdt rekening met bouwtoleranties.
- De maatvoering op de plattegronden is niet geschikt vooropdrachten door koper aan derden (bijv. keukeninrichting).
- Opstelplaats vloerverdeler: enkel met omkasting wanneer in hal/gang geplaatst.
- Afzuigventielen worden toegepast in de keuken, badkamer, het toilet en de berging. Toevoerventielen worden geplaatst in de verblijfsruimten. De exacte aantallen en locaties van afzuig- en toevoerventielen zijn nader te bepalen.

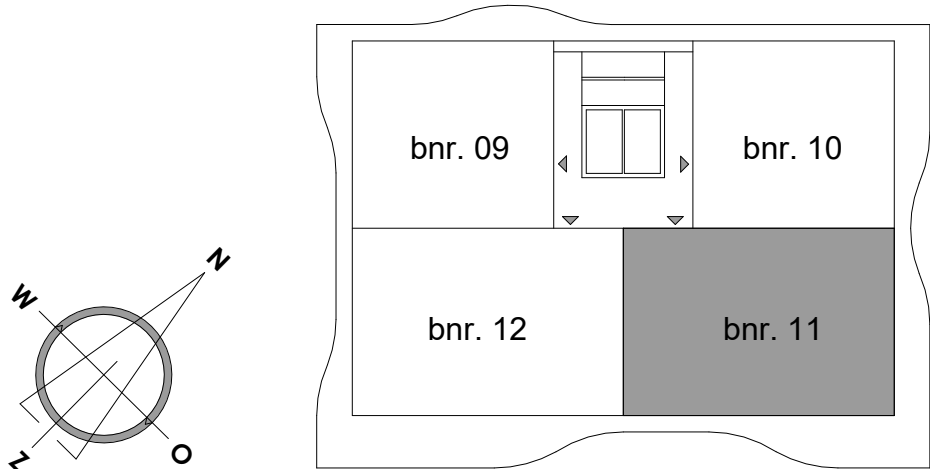

6e verdieping

DISCLAIMER:


Deze tekening is nauwkeurig en met zorg samengesteld, maar blijft een momentopname tijdens het dynamische proces van ontwikkelen en bouwen. Hierdoor zijn wijzigingen voorbehouden en deze hebben onder meer betrekking op:

- Wijzigingen voortvloeiend uit de eisen van de overheid en/of nutsbedrijven.
- Wijzigingen van constructies.
- Het verloop van kanalen, leidingen en posities van schachten.
- De plaats van en het aantal lichtpunten, schakelaars, wandcontactdozen, ventilatievoorzieningen en overige installatieonderdelen.
- Tegelpatronen van badkamer en toilet zij indicatief en worden in het werk bepaald door de tegelzetter.
- Aan de getekende patronen kunnen geen rechten worden ontleend.
- Het kleur- en materiaalgebruik.
- De definitieve invulling van de woonomgeving.

De maten in de tekening zijn 'circa' maten. Hieraan kunnen geen rechten worden ontleend.

riva

PROJECT	: Riva Rotterdam	WERKNUMMER	: 231278
BOUWNUMMER	: 11	DATUM	: 14-09-2026
WONINGTYPE	: Dsp	GEWIJZIGD	: -
SCHAAL	: 1:50	TEKENINGNUMMER	: VK-11
FORMAAT	: A2		

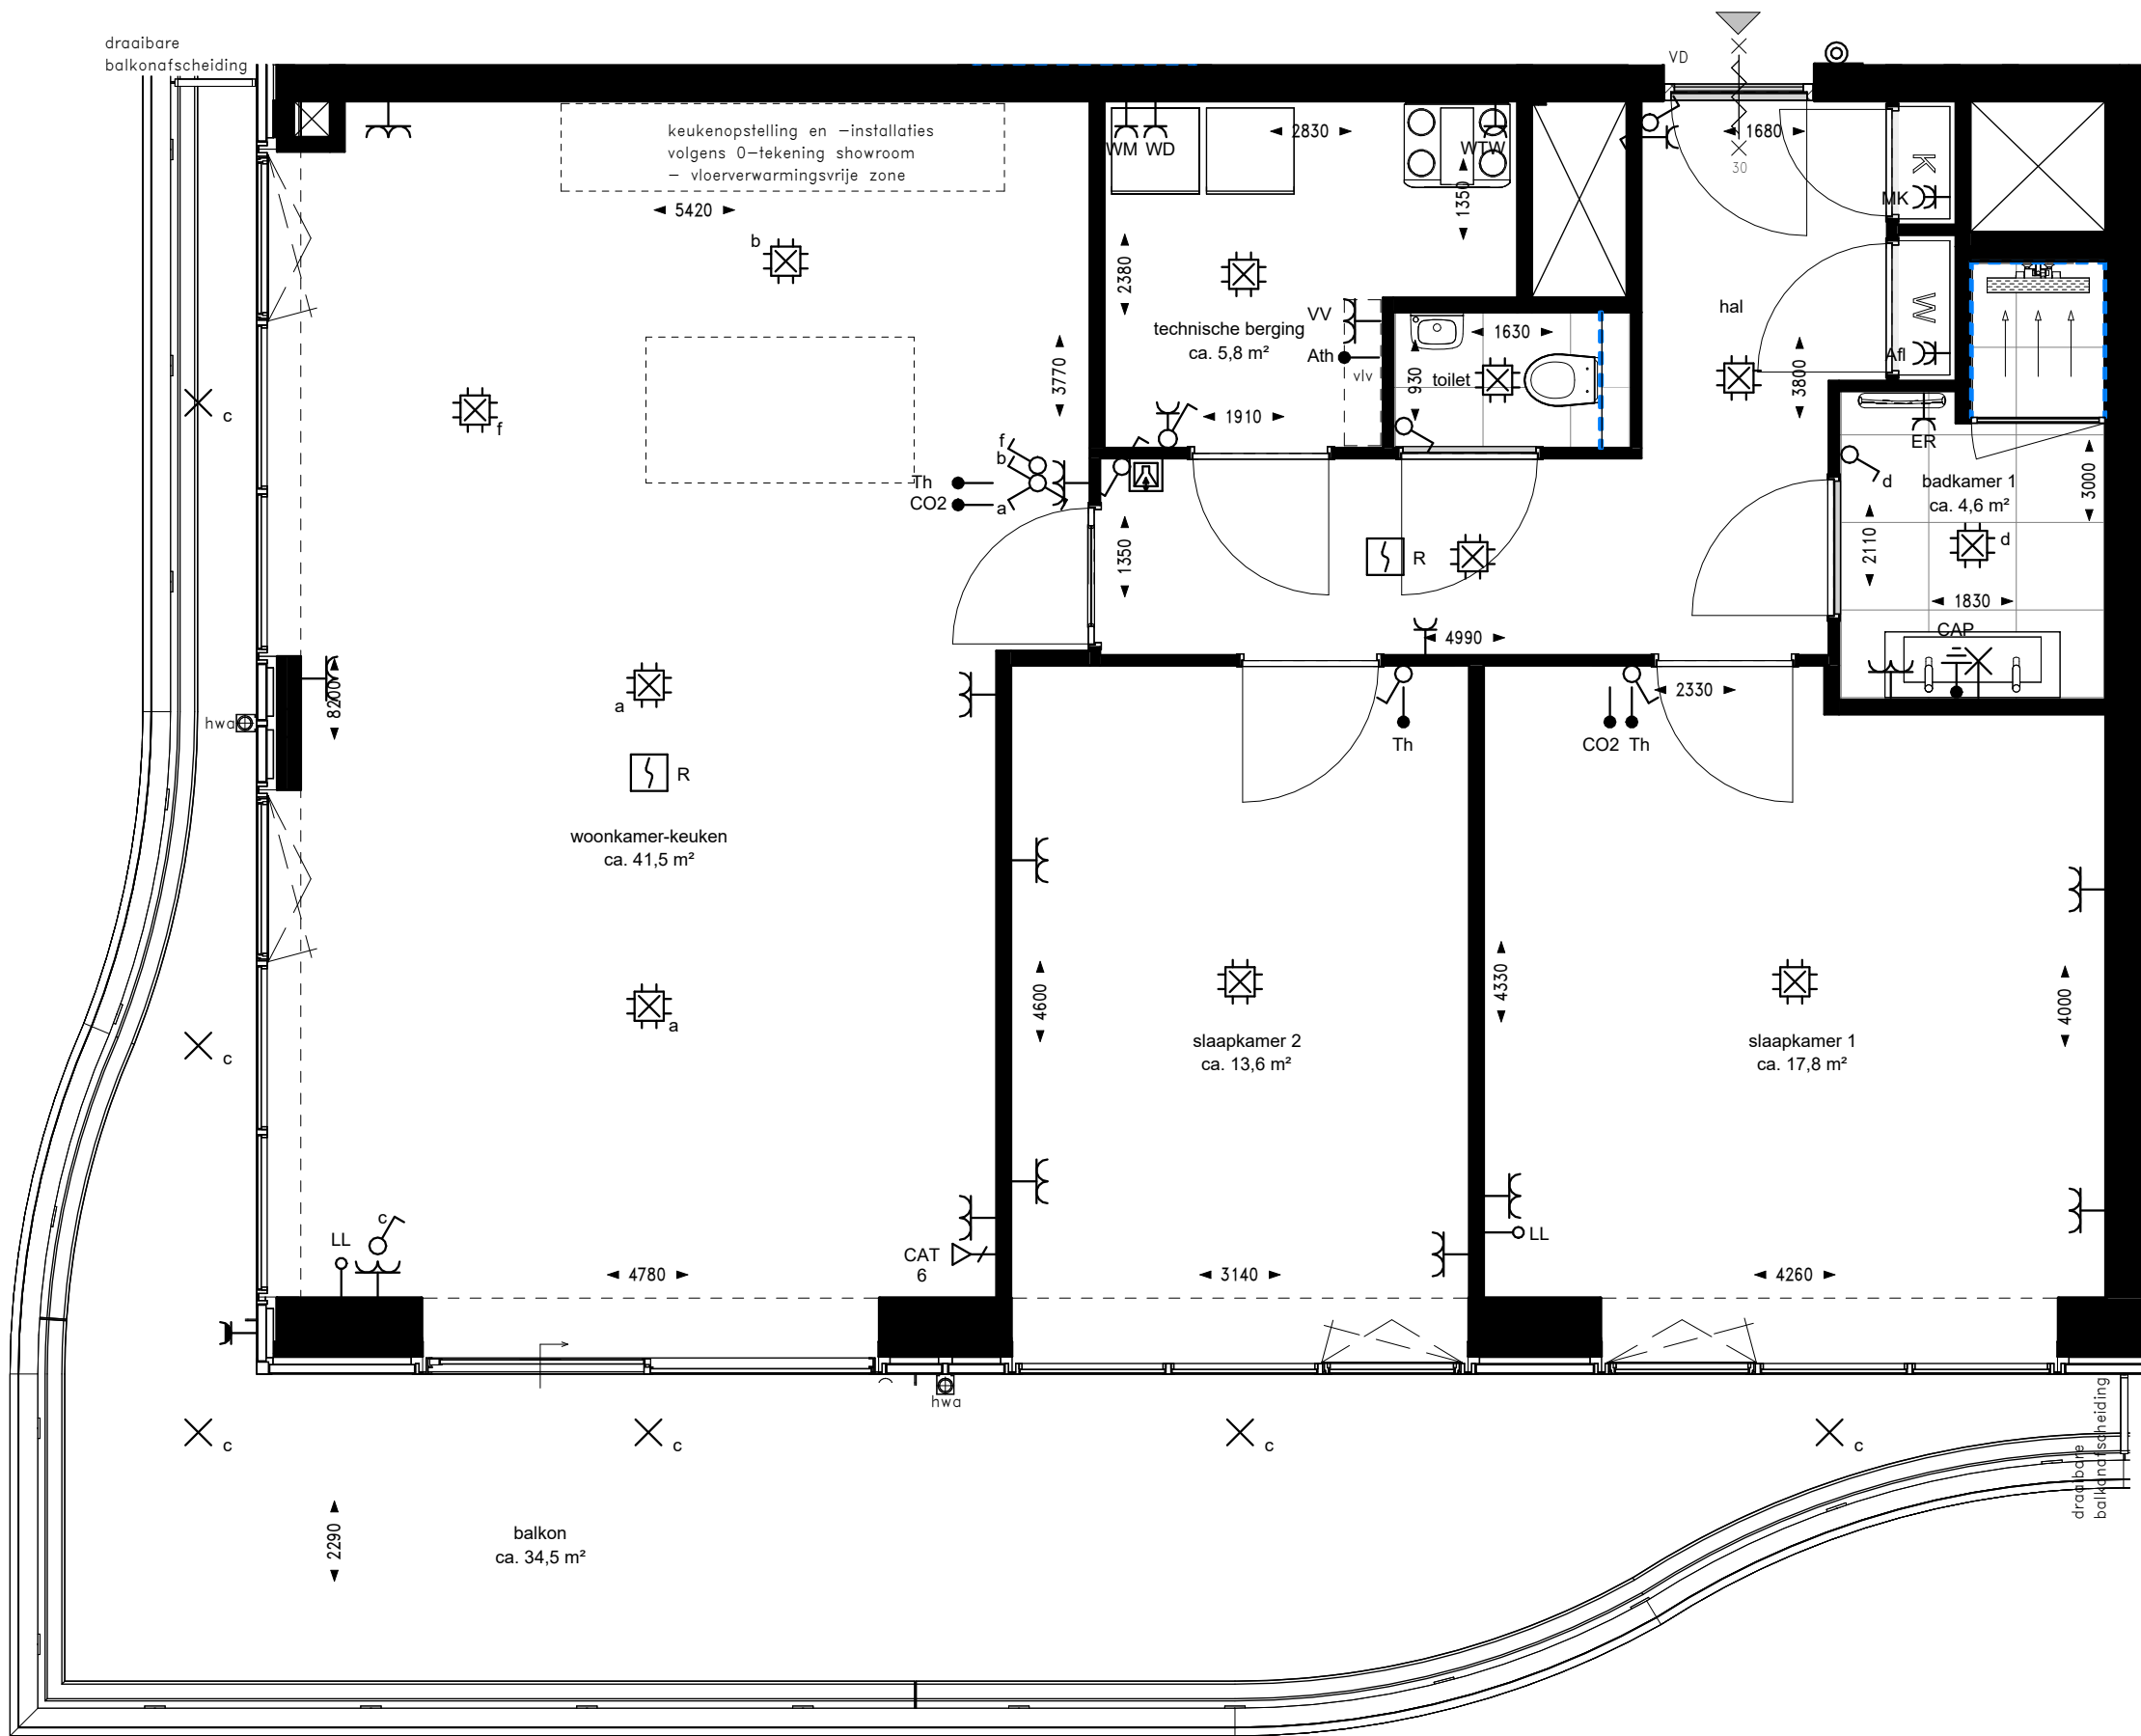

RENNOOI INSTALLATIES

Indien niet nader aangegeven:									
Symbol	Omschrijving	Code	Verklaring	Montagehoogte	Symbol	Omschrijving	Code	Verklaring	Montagehoogte
	Deurbel			+1200 mm		Wandcontactdoos enkelvoudig	ER	Elektrische radiator	+300 mm
	Intercom			+1400 mm		Wandcontactdoos enkelvoudig	WD	Wasdroger	+1100 mm
	Aansluitpunt bedraad	Ath	Aansluitpunt t.b.v. thermostaten	+900 mm		Wandcontactdoos enkelvoudig	WM	Wasmachine	+1100 mm
	Aansluitpunt bedraad	CO2	CO2-meter	+1500 mm		Wandcontactdoos enkelvoudig	WTW	WTW-unit	+2000 mm
	Aansluitpunt bedraad	Th	Thermostaat	+1500 mm		Wandcontactdoos enkelvoudig waterdicht			+1050 mm
	Aansluitpunt onbedraad LL		tbv media	+300 mm		Rookmelder	R	Rookmelder aan plafond	+2620 mm
	Data doos 1-voudig	CAT6		+300 mm		Schakelaar enkel			+1050 mm
	Centraal aardpunt	CAP		+650 mm		Schakelaar serie wissel combinatie			+1050 mm
	Wandcontactdoos dubbel horizontaal enkel gevoed			+300 mm		Schakelaar wissel			+1050 mm
	Wandcontactdoos dubbel horizontaal enkel gevoed		Badkamer	+1200 mm		WCD-Schakelaar combinatie			+1050 mm
	Wandcontactdoos dubbel horizontaal enkel gevoed	VV	Verdeler	+700 mm		Centraaldoos met lichtpunt			+2620 mm
	Wandcontactdoos dubbel verticaal	Afl	Afleverzet	+300 mm		Wandlichtpunt		verlichting in spiegel	+1700 mm
	Wandcontactdoos dubbel verticaal	MK	Meterkast	+1500 mm		Lichtpunt		Armatuur buitenverlichting	+2550 mm
	Wandcontactdoos enkelvoudig			+1050 mm					

RENNOOI


wandtegels in badkamer en toilet overige wanden (delen) in deze ruimten v.v. stucwerk

draaikiepel raam/deur in kozijn

deur voorzien van vrijloopdranger

DISCLAIMER:

- Op de plattegronden zijn de installatievoorzieningen door middel van een symbool weergegeven.
- De aangegeven positie van deze onderdelen is indicatief; aanpassingen door de installateur zijn voorbehouden.
- Maten zijn aangegeven in millimeters en zijn circa maten. Houdt rekening met bouwtoleranties.
- De maatvoering op de plattegronden is niet geschikt voor opdrachten door koper aan derden (bijv. keukeninrichting).
- Opstelplaats vloerverdeler: enkel met omkasting wanneer in hal/gang geplaatst.
- Afzuigventielen worden toegepast in de keuken, badkamer, het toilet en de berging. Toevoerventielen worden geplaatst in de verblijfsruimten. De exacte aantallen en locaties van afzuig- en toevoerventielen zijn nader te bepalen.

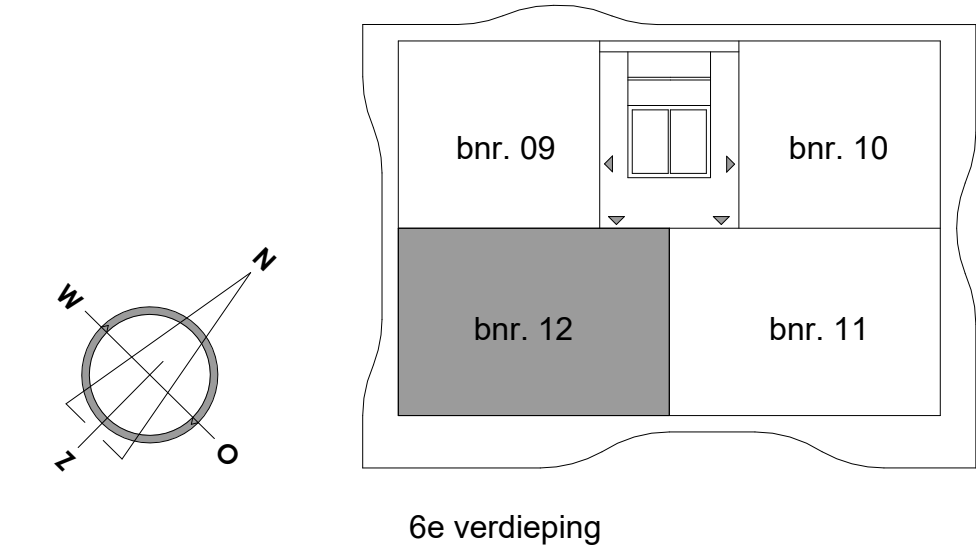

DISCLAIMER:


Deze tekening is nauwkeurig en met zorg samengesteld, maar blijft een momentopname tijdens het dynamische proces van ontwikkelen en bouwen. Hierdoor zijn wijzigingen voorbehouden en deze hebben onder meer betrekking op:

- Wijzigingen voortvloeiend uit de eisen van de overheid en/of nutsbedrijven.
- Wijzigingen van constructies.
- Het verloop van kanalen, leidingen en posities van schachten.
- De plaats van en het aantal lichtpunten, schakelaars, wandcontactdozen, ventilatievoorzieningen en overige installatieonderdelen.
- Tegelpatronen van badkamer en toilet zijn indicatief en worden in het werk bepaald door de tegelzetter.
- Aan de getekende patronen kunnen geen rechten worden ontleend.
- Het kleur- en materiaalgebruik.
- De definitieve invulling van de woonomgeving.

De maten in de tekening zijn 'circa' maten. Hieraan kunnen geen rechten worden ontleend.

riva

PROJECT	: Riva Rotterdam	WERKNUMMER	: 231278
BOUWNUMMER	: 12	DATUM	: 14-09-2026
WONINGTYPE	: D	GEWIJZIGD	: -
SCHAAL	: 1:50	TEKENINGNUMMER	: VK-12
FORMAAT	: A2		

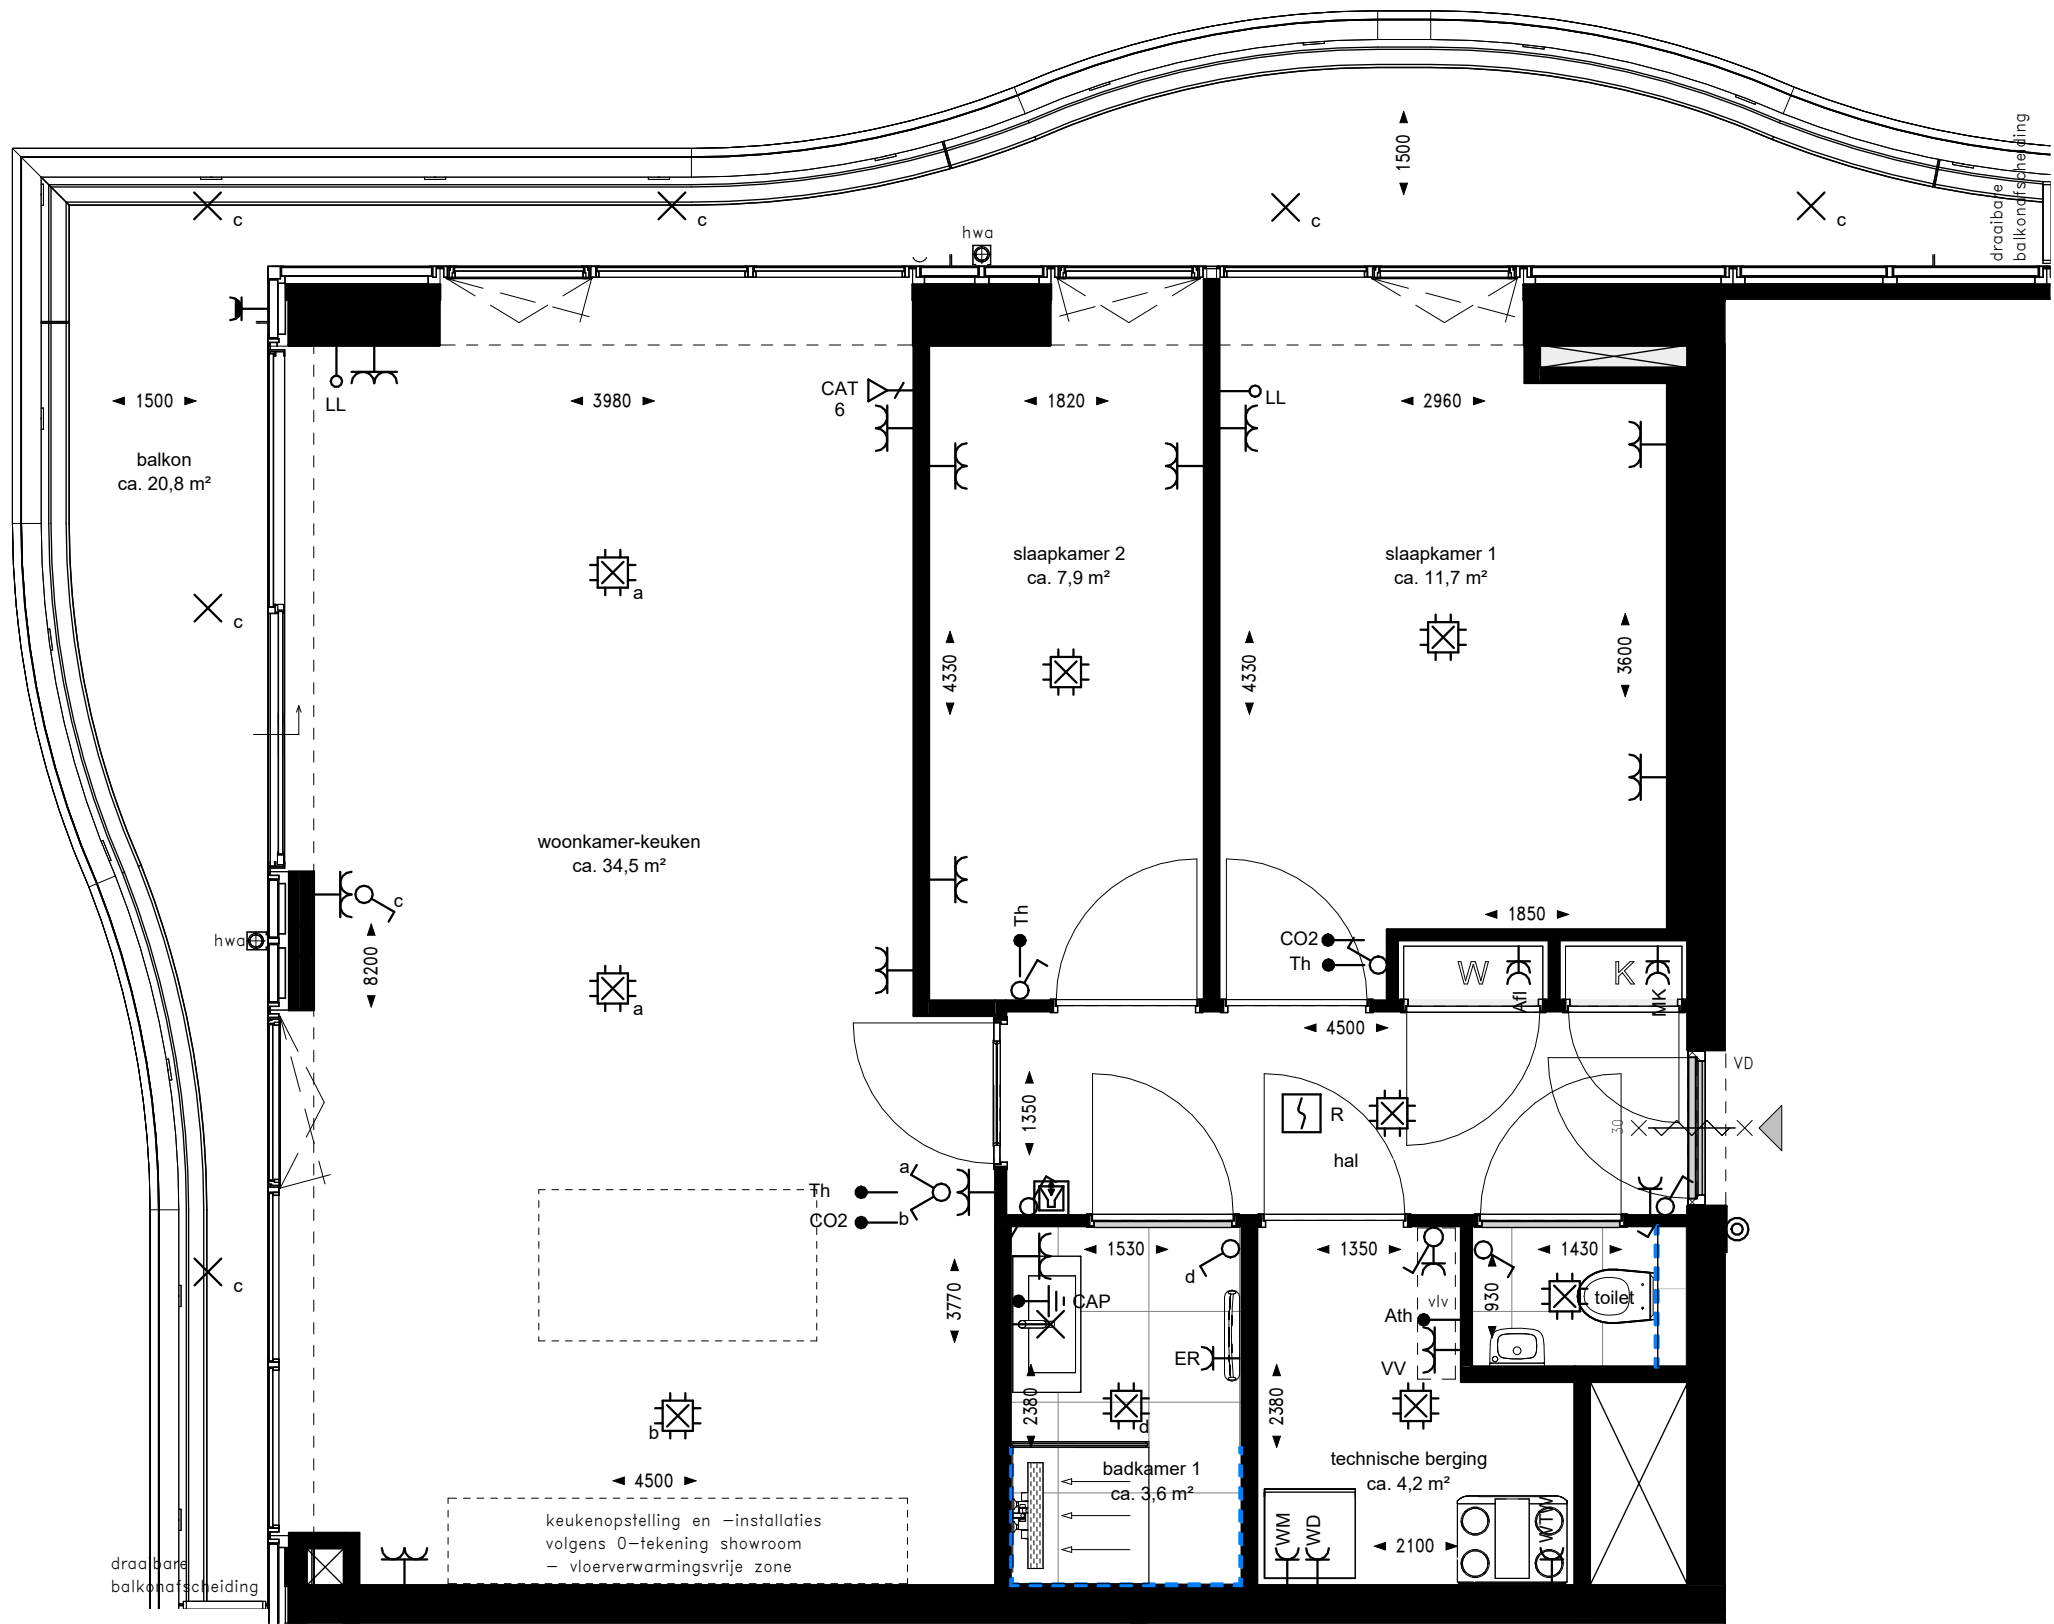

RENVOOI INSTALLATIES

Indien niet nader aangegeven:


Symbol	Omschrijving	Code	Verklaring	Montagehoogte	Symbol	Omschrijving	Code	Verklaring	Montagehoogte
	Deurbel			+1200 mm		Wandcontactdoos enkelvoudig	ER	Elektrische radiator	+300 mm
	Intercom			+1400 mm		Wandcontactdoos enkelvoudig	WD	Wasdroger	+1100 mm
	Aansluitpunt bedraad	Ath	Aansluitpunt t.b.v. thermostaten	+900 mm		Wandcontactdoos enkelvoudig	WM	Wasmachine	+1100 mm
	Aansluitpunt bedraad	CO2	CO2-meter	+1500 mm		Wandcontactdoos enkelvoudig	WTW	WTW-unit	+2000 mm
	Aansluitpunt bedraad	Th	Thermostaat	+1500 mm		Wandcontactdoos enkelvoudig waterdicht			+1050 mm
	Aansluitpunt onbedraad LL		tbv media	+300 mm		Rookmelder	R	Rookmelder aan plafond	+2620 mm
	Dataadoos 1-voudig	CAT6		+300 mm		Schakelaar enkel			+1050 mm
	Centraal aardpunt	CAP		+650 mm		Schakelaar serie			+1050 mm
	Wandcontactdoos dubbel horizontaal enkel gevoed			+300 mm		Schakelaar wissel			+1050 mm
	Wandcontactdoos dubbel horizontaal enkel gevoed		Badkamer	+1200 mm		WCD-Schakelaar combinatie			+1050 mm
	Wandcontactdoos dubbel horizontaal enkel gevoed	VV	Verdeler	+700 mm		Centraaldoos met lichtpunt			+2620 mm
	Wandcontactdoos dubbel verticaal	Afl	Afleverzet	+300 mm		Wandlichtpunt		verlichting in spiegel	+1700 mm
	Wandcontactdoos dubbel verticaal	MK	Meterkast	+1500 mm		Lichtpunt		Armatuur buitenverlichting	+2550 mm
	Wandcontactdoos enkelvoudig			+1050 mm					

RENVOOI

- wandtegels in badkamer en toilet overige wanden(delen) in deze ruimten v.v. stucwerk
- draaikiep raam/deur in kozijn
- deur voorzien van vrijloopdranger

DISCLAIMER:

- Op de plattegronden zijn de installatievoorzieningen door middel van een symbool weergegeven.
- De aangegeven positie van deze onderdelen is indicatief; aanpassingen door de installateur zijn voorbehouden.
- Maten zijn aangegeven in millimeters en zijn circa maten. Houdt rekening met bouwtoleranties.
- De maatvoering op de plattegronden is niet geschikt voor opdrachten door koper aan derden (bijv. keukeninrichting).
- Opstelplaats vloerverdeler: enkel met omkasting wanneer in hal/gang geplaatst.
- Afzuigventielen worden toegepast in de keuken, badkamer, het toilet en de berging. Toevoerventielen worden geplaatst in de verblijfsruimten. De exacte aantallen en locaties van afzuig- en toevoerventielen zijn nader te bepalen.

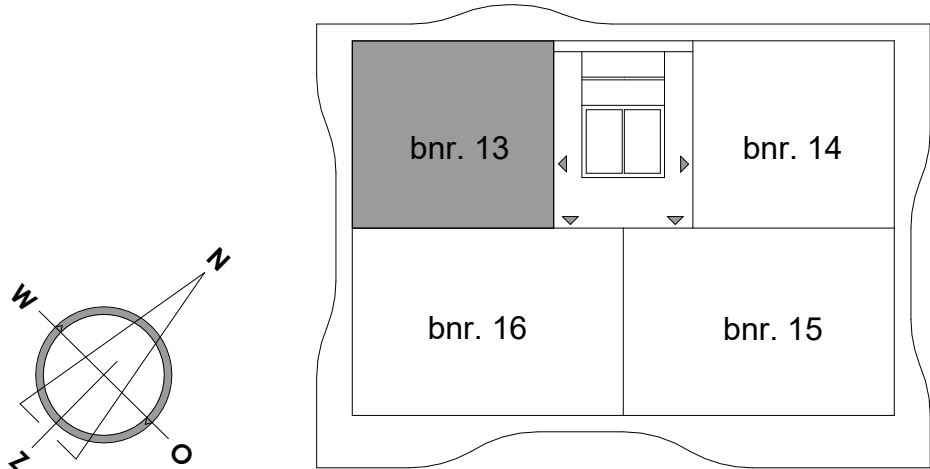

7e verdieping

DISCLAIMER:

Deze tekening is nauwkeurig en met zorg samengesteld, maar blijft een momentopname tijdens het dynamische proces van ontwikkelen en bouwen. Hierdoor zijn wijzigingen voorbehouden en deze hebben onder meer betrekking op:


- Wijzigingen voortvloeiend uit de eisen van de overheid en/of nutsbedrijven.
- Wijzigingen van constructies.
- Het verloop van kanalen, leidingen en posities van schachten.
- De plaats van en het aantal lichtpunten, schakelaars, wandcontactdozen, ventilatievoorzieningen en overige installatieonderdelen.
- Tegelpatronen van badkamer en toilet zij indicatief en worden in het werk bepaald door de tegelzetter.
- Aan de getekende patronen kunnen geen rechten worden ontleend.
- Het kleur- en materiaalgebruik.
- De definitieve invulling van de woonomgeving.

De maten in de tekening zijn 'circa' maten. Hieraan kunnen geen rechten worden ontleend.

riva

PROJECT : Riva Rotterdam
BOUWNUMMER : 13
WONINGTYPE : C1
SCHAAL : 1:50
FORMAAT : A2

WERKNUMMER : 231278
DATUM : 14-09-2026
GEWIJZIGD : -
TEKENINGNUMMER : VK-13

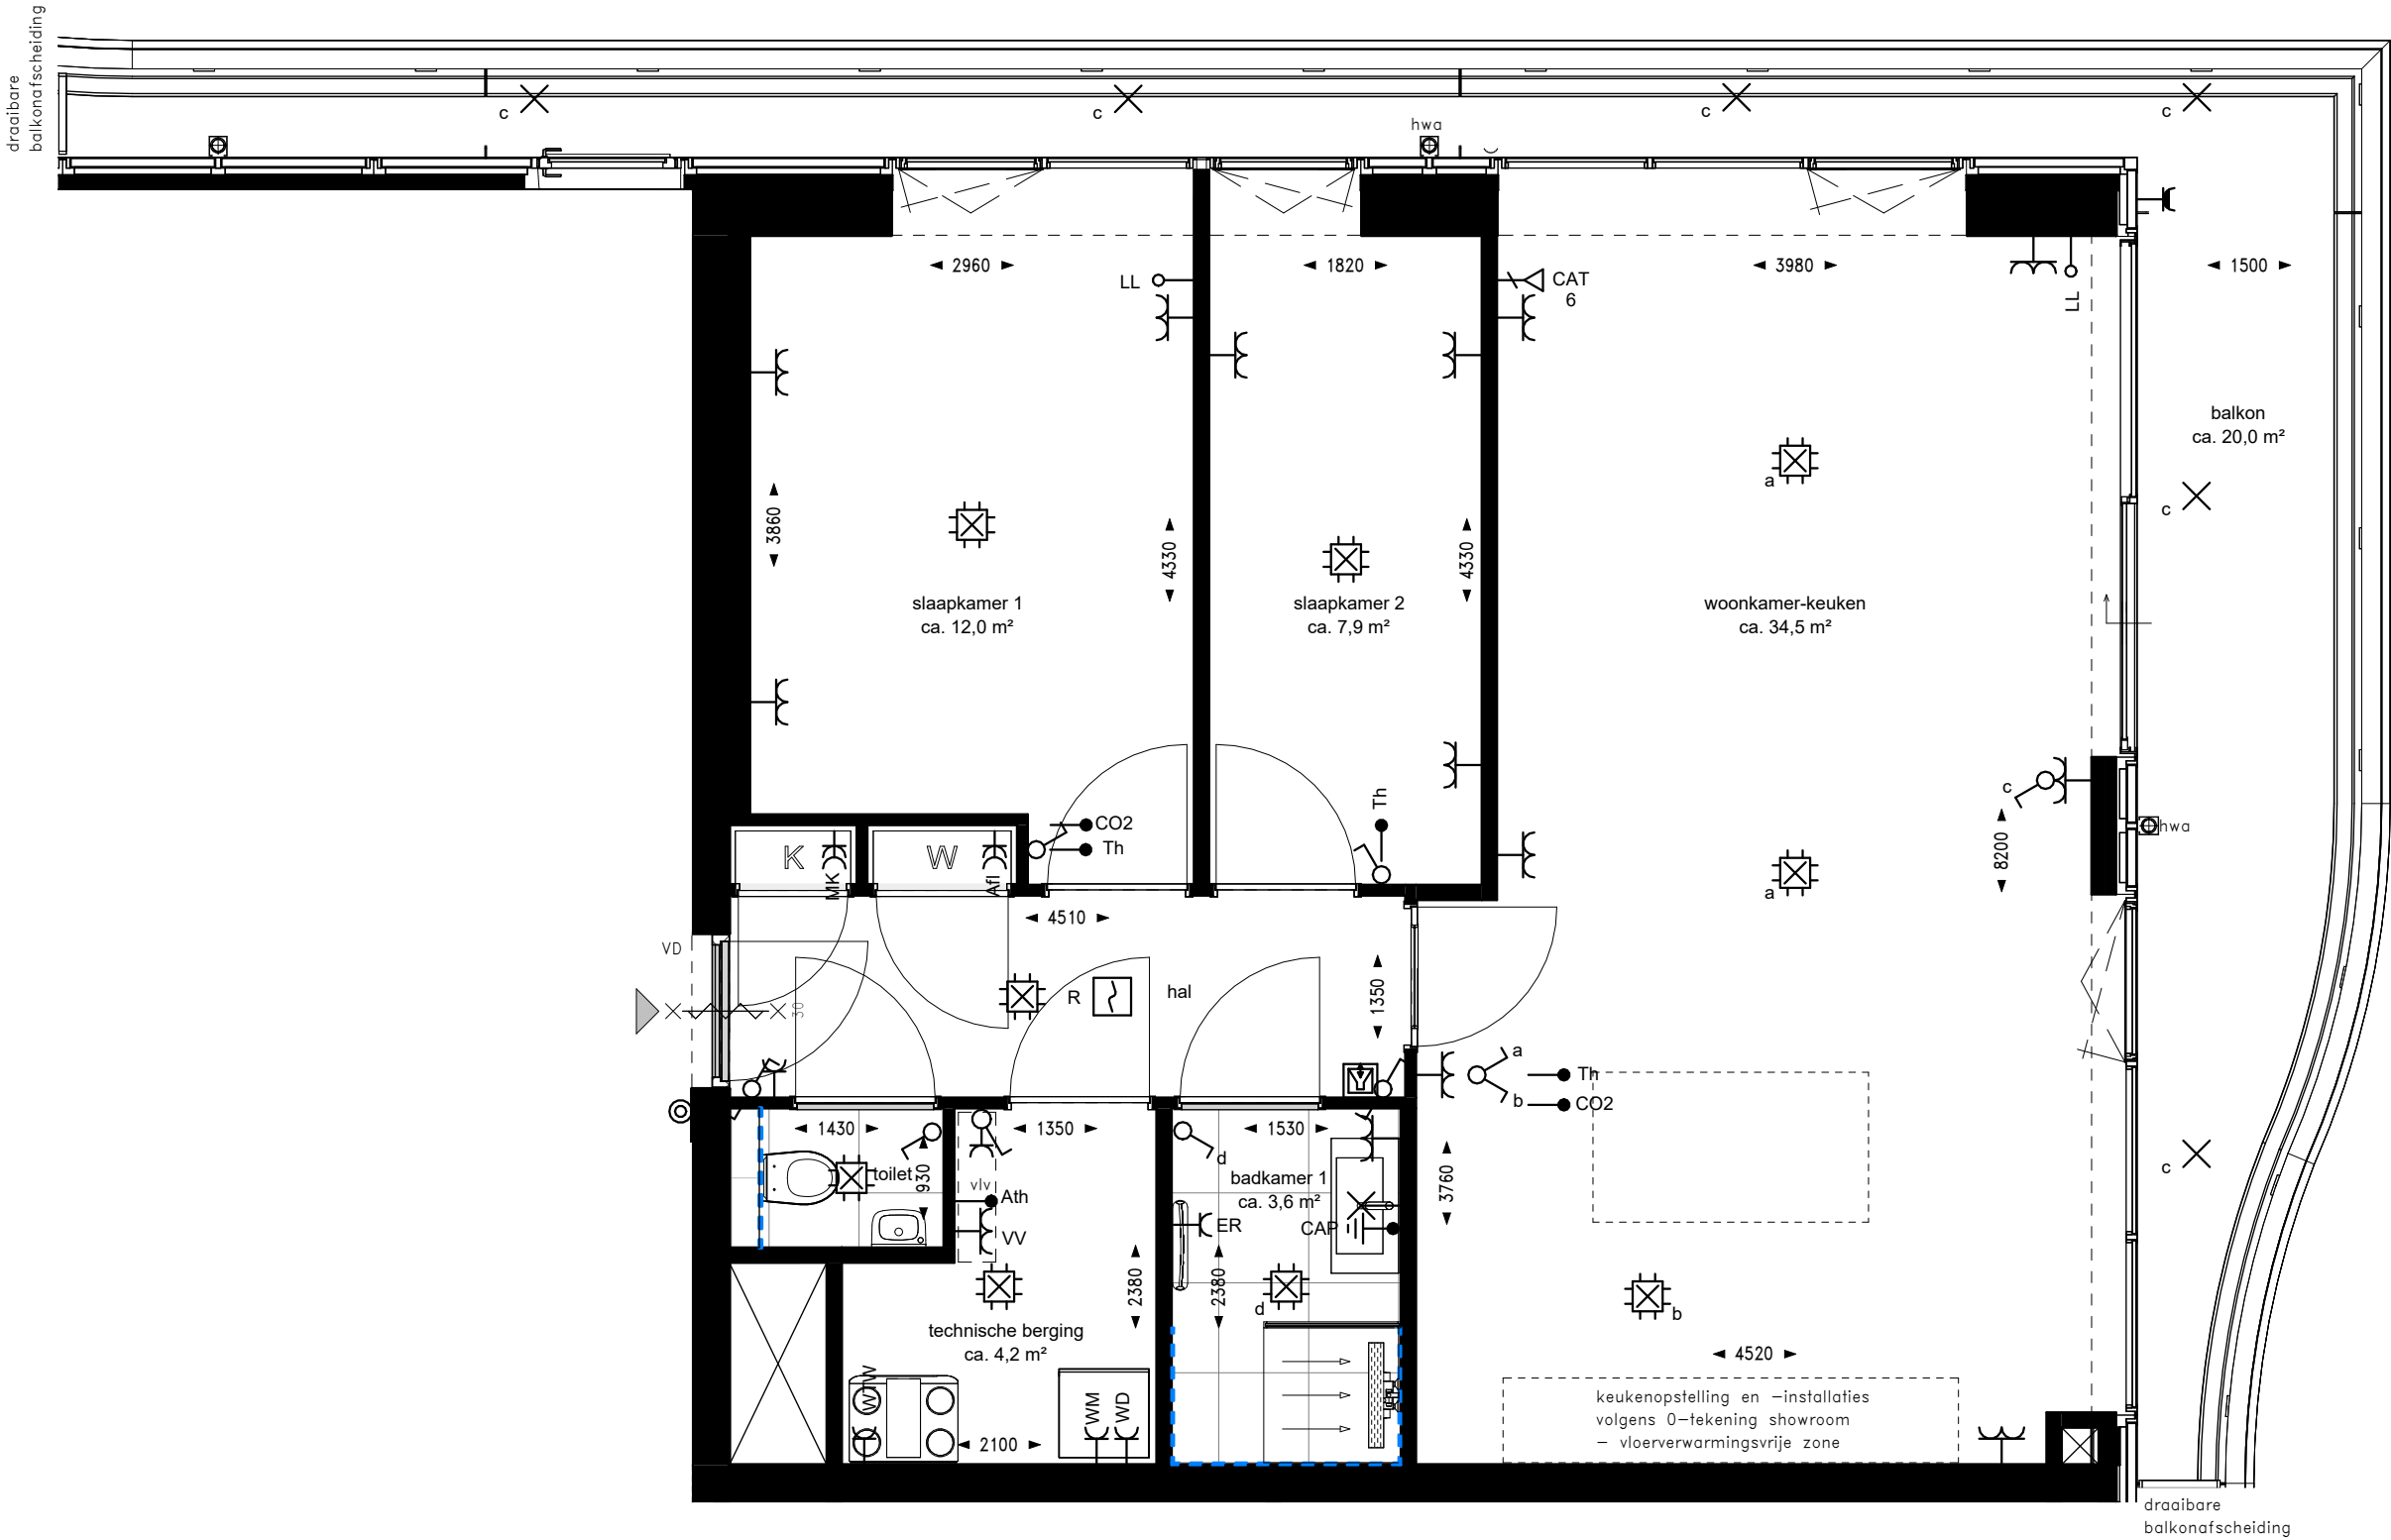

RENVOOI INSTALLATIES

Indien niet nader aangegeven:


Symbol	Omschrijving	Code	Verklaring	Montagehoogte	Symbol	Omschrijving	Code	Verklaring	Montagehoogte
	Deurbel			+1200 mm		Wandcontactdoos enkelvoudig	ER	Elektrische radiator	+300 mm
	Intercom			+1400 mm		Wandcontactdoos enkelvoudig	WD	Wasdroger	+1100 mm
	Aansluitpunt bedraad	Ath	Aansluitpunt t.b.v. thermostaten	+900 mm		Wandcontactdoos enkelvoudig	WM	Wasmachine	+1100 mm
	Aansluitpunt bedraad	CO2	CO2-meter	+1500 mm		Wandcontactdoos enkelvoudig	WTW	WTW-unit	+2000 mm
	Aansluitpunt bedraad	Th	Thermostaat	+1500 mm		Wandcontactdoos enkelvoudig waterdicht			+1050 mm
	Aansluitpunt onbedraad LL		tbv media	+300 mm		Rookmelder	R	Rookmelder aan plafond	+2620 mm
	Datadoos 1-voudig	CAT6		+300 mm		Schakelaar enkel			+1050 mm
	Centraal aardpunt	CAP		+650 mm		Schakelaar serie			+1050 mm
	Wandcontactdoos dubbel horizontaal enkel gevoed			+300 mm		Schakelaar wissel			+1050 mm
	Wandcontactdoos dubbel horizontaal enkel gevoed		Badkamer	+1200 mm		WCD-Schakelaar combinatie			+1050 mm
	Wandcontactdoos dubbel horizontaal enkel gevoed	VV	Verdeler	+700 mm		Centraaldoos met lichtpunt			+2620 mm
	Wandcontactdoos dubbel verticaal	Afl	Afleverset	+300 mm		Wandlichtpunt		verlichting in spiegel	+1700 mm
	Wandcontactdoos dubbel verticaal	MK	Meterkast	+1500 mm		Lichtpunt		Armatuur buitenverlichting	+2550 mm
	Wandcontactdoos enkelvoudig			+1050 mm					

RENVOOI

- wandtegels in badkamer en toilet overige wanden(delen) in deze ruimten v.v. stucwerk
- draaikiepel raam/deur in kozijn
- deur voorzien van vrijloopdranger

DISCLAIMER:

- Op de plattegronden zijn de installatievoorzieningen door middel van een symbool weergegeven.
- De aangegeven positie van deze onderdelen is indicatief; aanpassingen door de installateur zijn voorbehouden.
- Maten zijn aangegeven in millimeters en zijn circa maten. Houdt rekening met bouwtoleranties.
- De maatvoering op de plattegronden is niet geschikt voor opdrachten door koper aan derden (bijv. keukeninrichting).
- Opstelplaats vloerverdeler: enkel met omkasting wanneer in hal/gang geplaatst.
- Afzuigventielen worden toegepast in de keuken, badkamer, het toilet en de berging. Toevoerventielen worden geplaatst in de verblijfsruimten. De exacte aantallen en locaties van afzuig- en toevoerventielen zijn nader te bepalen.

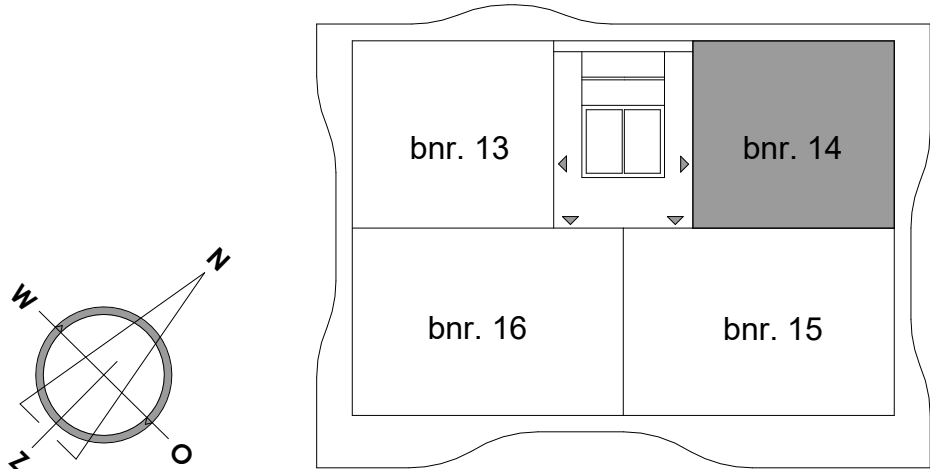

7e verdieping

DISCLAIMER:


Deze tekening is nauwkeurig en met zorg samengesteld, maar blijft een momentopname tijdens het dynamische proces van ontwikkelen en bouwen. Hierdoor zijn wijzigingen voorbehouden en deze hebben onder meer betrekking op:

- Wijzigingen voortvloeiend uit de eisen van de overheid en/of nutsbedrijven.
- Wijzigingen van constructies.
- Het verloop van kanalen, leidingen en posities van schachten.
- De plaats van en het aantal lichtpunten, schakelaars, wandcontactdozen, ventilatievoorzieningen en overige installatieonderdelen.
- Tegelpatronen van badkamer en toilet zij indicatief en worden in het werk bepaald door de tegelzetter.
- Aan de getekende patronen kunnen geen rechten worden ontleend.
- Het kleur- en materiaalgebruik.
- De definitieve invulling van de woonomgeving.

De maten in de tekening zijn 'circa' maten. Hieraan kunnen geen rechten worden ontleend.

riva

PROJECT	: Riva Rotterdam	WERKNUMMER	: 231278
BOUWNUMMER	: 14	DATUM	: 14-09-2026
WONINGTYPE	: C1sp	GEWIJZIGD	: -
SCHAAL	: 1:50	TEKENINGNUMMER	: VK-14
FORMAAT	: A2		

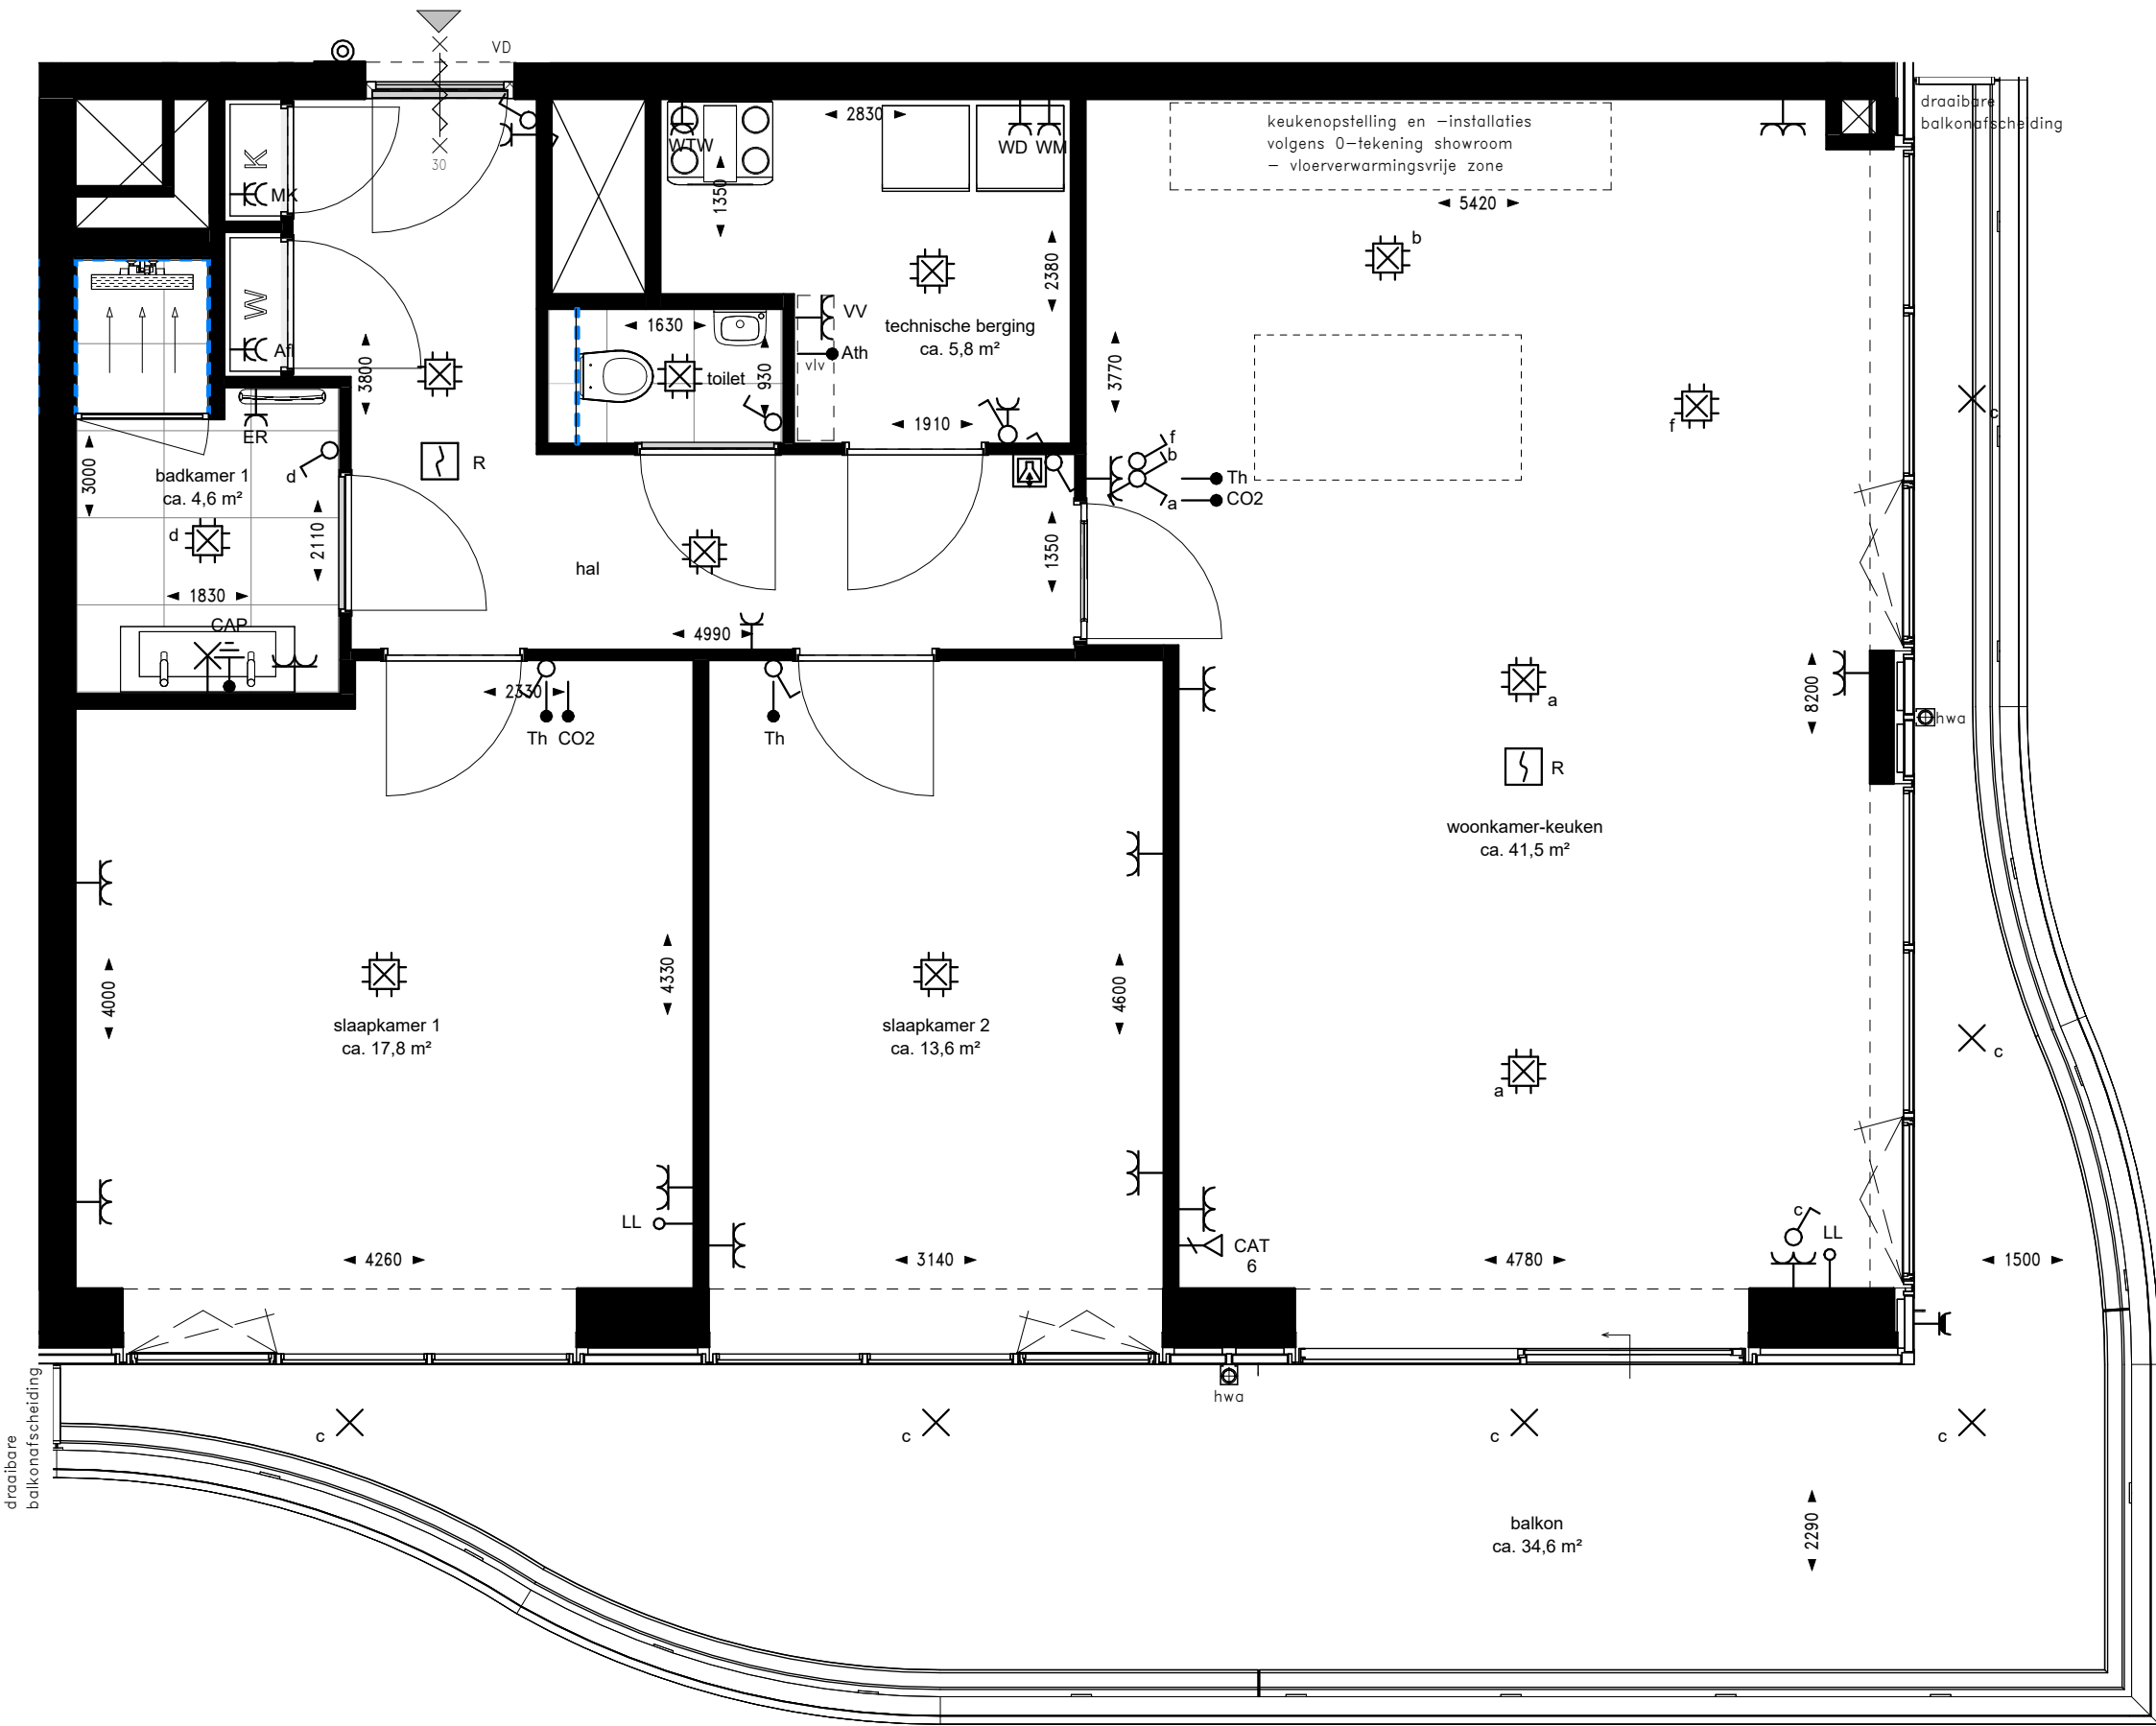

RENVOOI INSTALLATIES

Indien niet nader aangegeven:


Symbol	Omschrijving	Code	Verklaring	Montagehoogte	Symbol	Omschrijving	Code	Verklaring	Montagehoogte
	Deurbel			+1200 mm		Wandcontactdoos enkelvoudig	ER	Elektrische radiator	+300 mm
	Intercom			+1400 mm		Wandcontactdoos enkelvoudig	WD	Wasdroger	+1100 mm
	Aansluitpunt bedraad	Ath	Aansluitpunt t.b.v. thermostaten	+900 mm		Wandcontactdoos enkelvoudig	WM	Wasmachine	+1100 mm
	Aansluitpunt bedraad	CO2	CO2-meter	+1500 mm		Wandcontactdoos enkelvoudig	WTW	WTW-unit	+2000 mm
	Aansluitpunt bedraad	Th	Thermostaat	+1500 mm		Wandcontactdoos enkelvoudig waterdicht			+1050 mm
	Aansluitpunt onbedraad LL		tbv media	+300 mm		Rookmelder	R	Rookmelder aan plafond	+2620 mm
	Dataadoos 1-voudig	CAT6		+300 mm		Schakelaar enkel			+1050 mm
	Centraal aardpunt	CAP		+650 mm		Schakelaar serie wissel combinatie			+1050 mm
	Wandcontactdoos dubbel horizontaal enkel gevoed			+300 mm		Schakelaar wissel			+1050 mm
	Wandcontactdoos dubbel horizontaal enkel gevoed		Badkamer	+1200 mm		WCD-Schakelaar combinatie			+1050 mm
	Wandcontactdoos dubbel horizontaal enkel gevoed	VV	Verdeler	+700 mm		Centraaldoos met lichtpunt			+2620 mm
	Wandcontactdoos dubbel verticaal	Afl	Afleverzet	+300 mm		Wandlichtpunt		verlichting in spiegel	+1700 mm
	Wandcontactdoos dubbel verticaal	MK	Meterkast	+1500 mm		Lichtpunt		Armatuur buitenverlichting	+2550 mm
	Wandcontactdoos enkelvoudig			+1050 mm					

RENVOOI

- wandtegелwerk in badkamer en toilet
overige wanden(delen) in deze ruimten v.v. stucwerk
- draaikieп raam/deur in kozijn
- deur voorzien van vrijloopdranger

DISCLAIMER:

- Op de plattegronden zijn de installatievoorzieningen door middel van een symbool weergegeven.
- De aangegeven positie van deze onderdelen is indicatief; aanpassingen door de installateur zijn voorbehouden.
- Maten zijn aangegeven in millimeters en zijn circa maten. Houdt rekening met bouwtoleranties.
- De maatvoering op de plattegronden is niet geschikt voor opdrachten door koper aan derden (bijv. keukeninrichting).
- Opstelplaats vloerverdeler: enkel met omkasting wanneer in hal/gang geplaatst.
- Afzuigventielen worden toegepast in de keuken, badkamer, het toilet en de berging. Toevoerventielen worden geplaatst in de verblijfsruimten. De exacte aantallen en locaties van afzuig- en toevoerventielen zijn nader te bepalen.

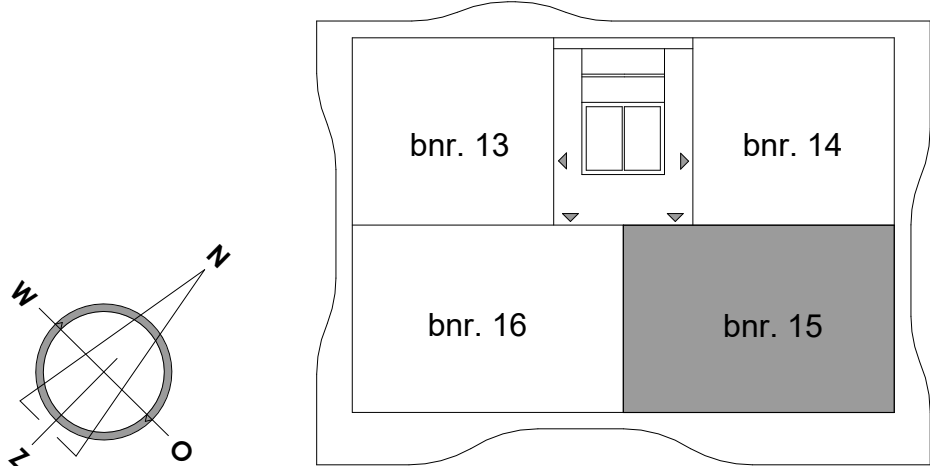

7e verdieping

DISCLAIMER:


Deze tekening is nauwkeurig en met zorg samengesteld, maar blijft een momentopname tijdens het dynamische proces van ontwikkelen en bouwen. Hierdoor zijn wijzigingen voorbehouden en deze hebben onder meer betrekking op:

- Wijzigingen voortvloeiend uit de eisen van de overheid en/of nutsbedrijven.
- Wijzigingen van constructies.
- Het verloop van kanalen, leidingen en posities van schachten.
- De plaats van en het aantal lichtpunten, schakelaars, wandcontactdozen, ventilatievoorzieningen en overige installatieonderdelen.
- Tegelpatronen van badkamer en toilet zij indicatief en worden in het werk bepaald door de tegelzetter.
- Aan de getekende patronen kunnen geen rechten worden ontleend.
- Het kleur- en materiaalgebruik.
- De definitieve invulling van de woonomgeving.

De maten in de tekening zijn 'circa' maten. Hieraan kunnen geen rechten worden ontleend.

riva

PROJECT	: Riva Rotterdam	WERKNUMMER	: 231278
BOUWNUMMER	: 15	DATUM	: 14-09-2026
WONINGTYPE	: Dsp	GEWIJZIGD	: -
SCHAAL	: 1:50	TEKENINGNUMMER	: VK-15
FORMAAT	: A2		

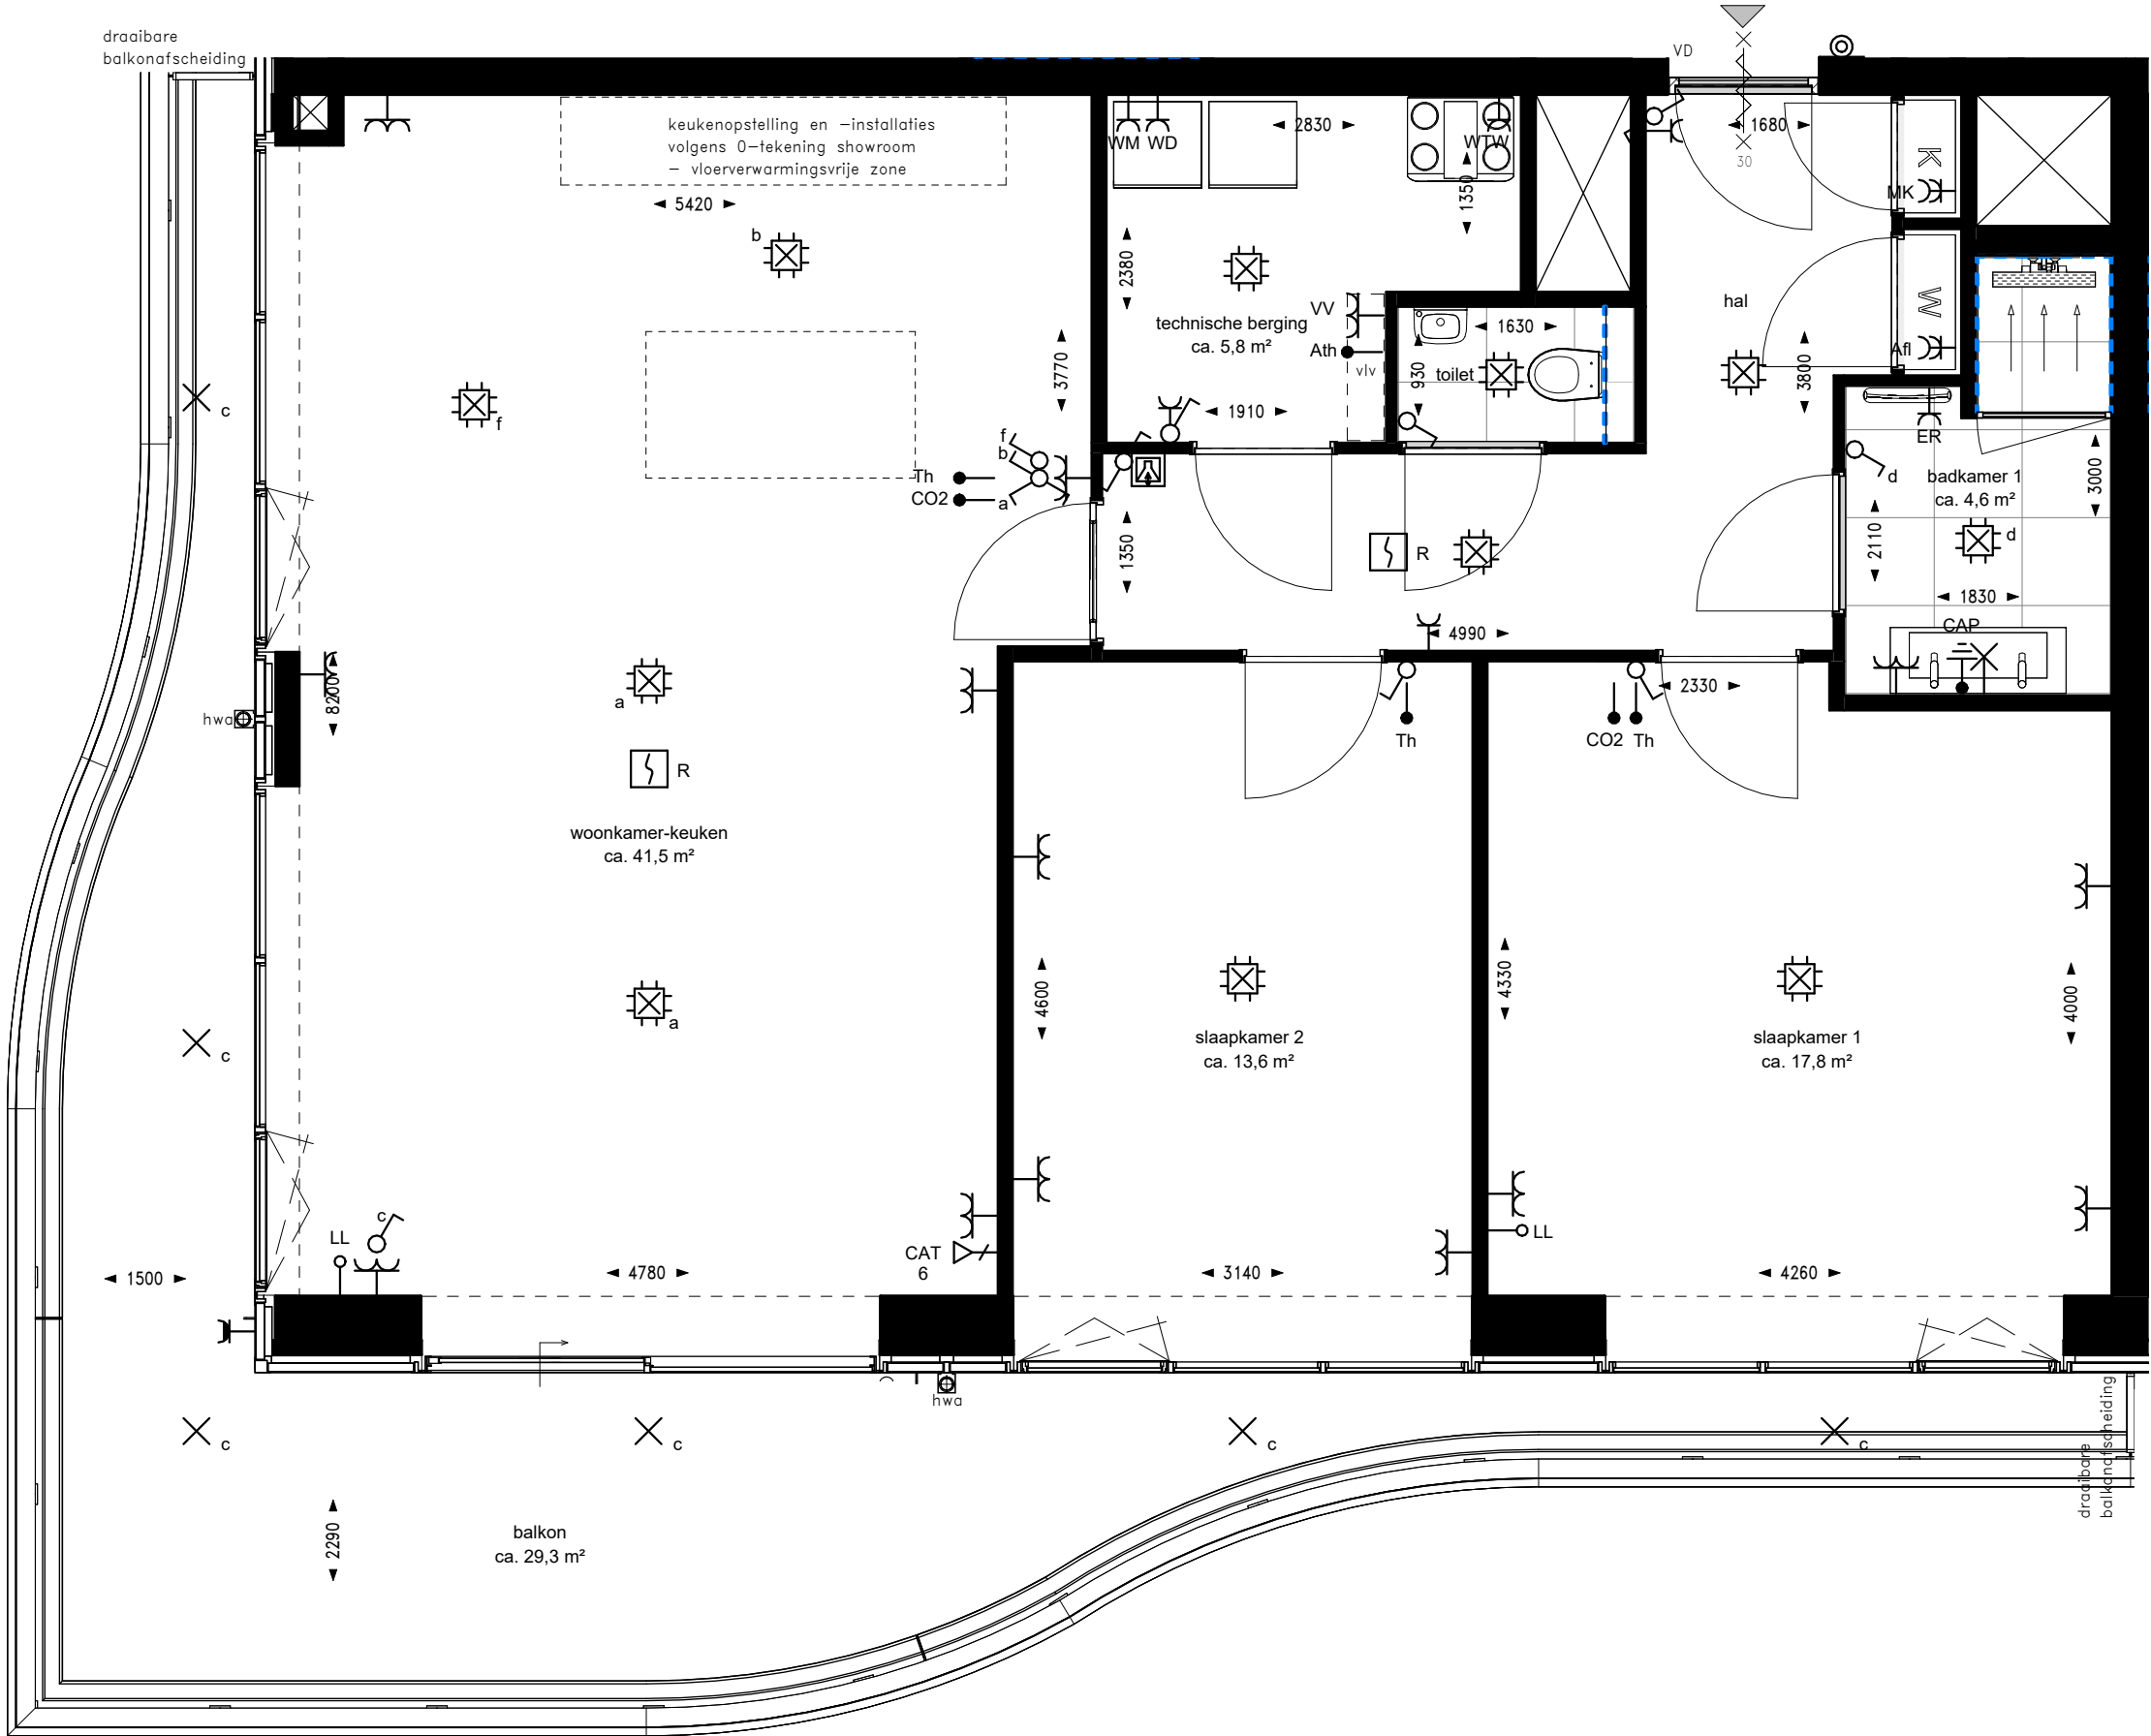

RENVOOI INSTALLATIES

Indien niet nader aangegeven:



Symbol	Omschrijving	Code	Verklaring	Montagehoogte	Symbol	Omschrijving	Code	Verklaring	Montagehoogte
	Deurbel			+1200 mm		Wandcontactdoos enkelvoudig	ER	Elektrische radiator	+300 mm
	Intercom			+1400 mm		Wandcontactdoos enkelvoudig	WD	Wasdroger	+1100 mm
	Aansluitpunt bedraad	Ath	Aansluitpunt t.b.v. thermostaten	+900 mm		Wandcontactdoos enkelvoudig	WM	Wasmachine	+1100 mm
	Aansluitpunt bedraad	CO2	CO2-meter	+1500 mm		Wandcontactdoos enkelvoudig	WTW	WTW-unit	+2000 mm
	Aansluitpunt bedraad	Th	Thermostaat	+1500 mm		Wandcontactdoos enkelvoudig waterdicht			+1050 mm
	Aansluitpunt onbedraad LL		tbv media	+300 mm		Rookmelder	R	Rookmelder aan plafond	+2620 mm
	Dataadoos 1-voudig	CAT6		+300 mm		Schakelaar enkel			+1050 mm
	Centraal aardpunt	CAP		+650 mm		Schakelaar serie wissel combinatie			+1050 mm
	Wandcontactdoos dubbel horizontaal enkel gevoed			+300 mm		Schakelaar wissel			+1050 mm
	Wandcontactdoos dubbel horizontaal enkel gevoed		Badkamer	+1200 mm		WCD-Schakelaar combinatie			+1050 mm
	Wandcontactdoos dubbel horizontaal enkel gevoed	VV	Verdelers	+700 mm		Centraaldoos met lichtpunt			+2620 mm
	Wandcontactdoos dubbel verticaal	Afl	Afleverzet	+300 mm		Wandlichtpunt		verlichting in spiegel	+1700 mm
	Wandcontactdoos dubbel verticaal	MK	Meterkast	+1500 mm		Lichtpunt		Armatuur buitenverlichting	+2550 mm
	Wandcontactdoos enkelvoudig			+1050 mm					

RENVOOI

- wandtegels in badkamer en toilet overige wanden(delen) in deze ruimten v.v. stucwerk
- draaikiepel raam/deur in kozijn
- deur voorzien van vrijloopdranger

DISCLAIMER:

- Op de plattegronden zijn de installatievoorzieningen door middel van een symbool weergegeven.
- De aangegeven positie van deze onderdelen is indicatief; aanpassingen door de installateur zijn voorbehouden.
- Maten zijn aangegeven in millimeters en zijn circa maten. Houdt rekening met bouwtoleranties.
- De maatvoering op de plattegronden is niet geschikt voor opdrachten door koper aan derden (bijv. keukeninrichting).
- Opstelplaats vloerverdelers: enkel met omkasting wanneer in hal/gang geplaatst.
- Afzuigventielen worden toegepast in de keuken, badkamer, het toilet en de berging. Toevoerventielen worden geplaatst in de verblijfsruimten. De exacte aantallen en locaties van afzuig- en toevoerventielen zijn nader te bepalen.

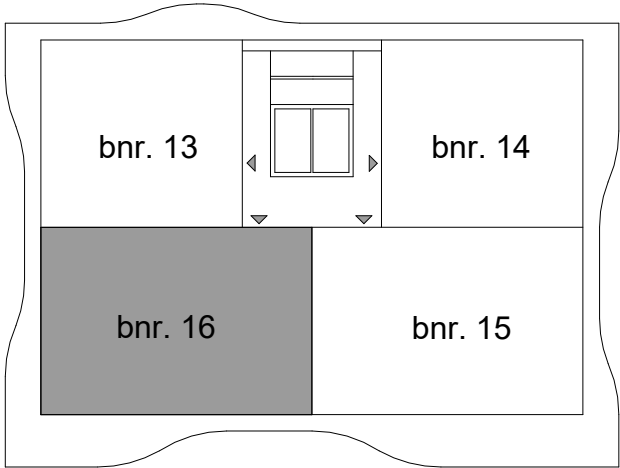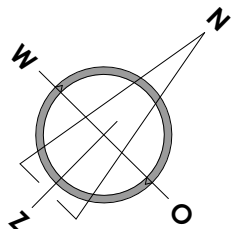

7e verdieping

DISCLAIMER:


Deze tekening is nauwkeurig en met zorg samengesteld, maar blijft een momentopname tijdens het dynamische proces van ontwikkelen en bouwen. Hierdoor zijn wijzigingen voorbehouden en deze hebben onder meer betrekking op:

- Wijzigingen voortvloeiend uit de eisen van de overheid en/of nutsbedrijven.
- Wijzigingen van constructies.
- Het verloop van kanalen, leidingen en posities van schachten.
- De plaats van en het aantal lichtpunten, schakelaars, wandcontactdozen, ventilatievoorzieningen en overige installatieonderdelen.
- Tegelpatronen van badkamer en toilet zij indicatief en worden in het werk bepaald door de tegelzetter.
- Aan de getekende patronen kunnen geen rechten worden ontleend.
- Het kleur- en materiaalgebruik.
- De definitieve invulling van de woonomgeving.

De maten in de tekening zijn 'circa' maten. Hieraan kunnen geen rechten worden ontleend.

riva


PROJECT	: Riva Rotterdam	WERKNUMMER	: 231278
BOUWNUMMER	: 16	DATUM	: 14-09-2026
WONINGTYPE	: D	GEWIJZIGD	: -
SCHAAL	: 1:50	TEKENINGNUMMER	: VK-16
FORMAAT	: A2		

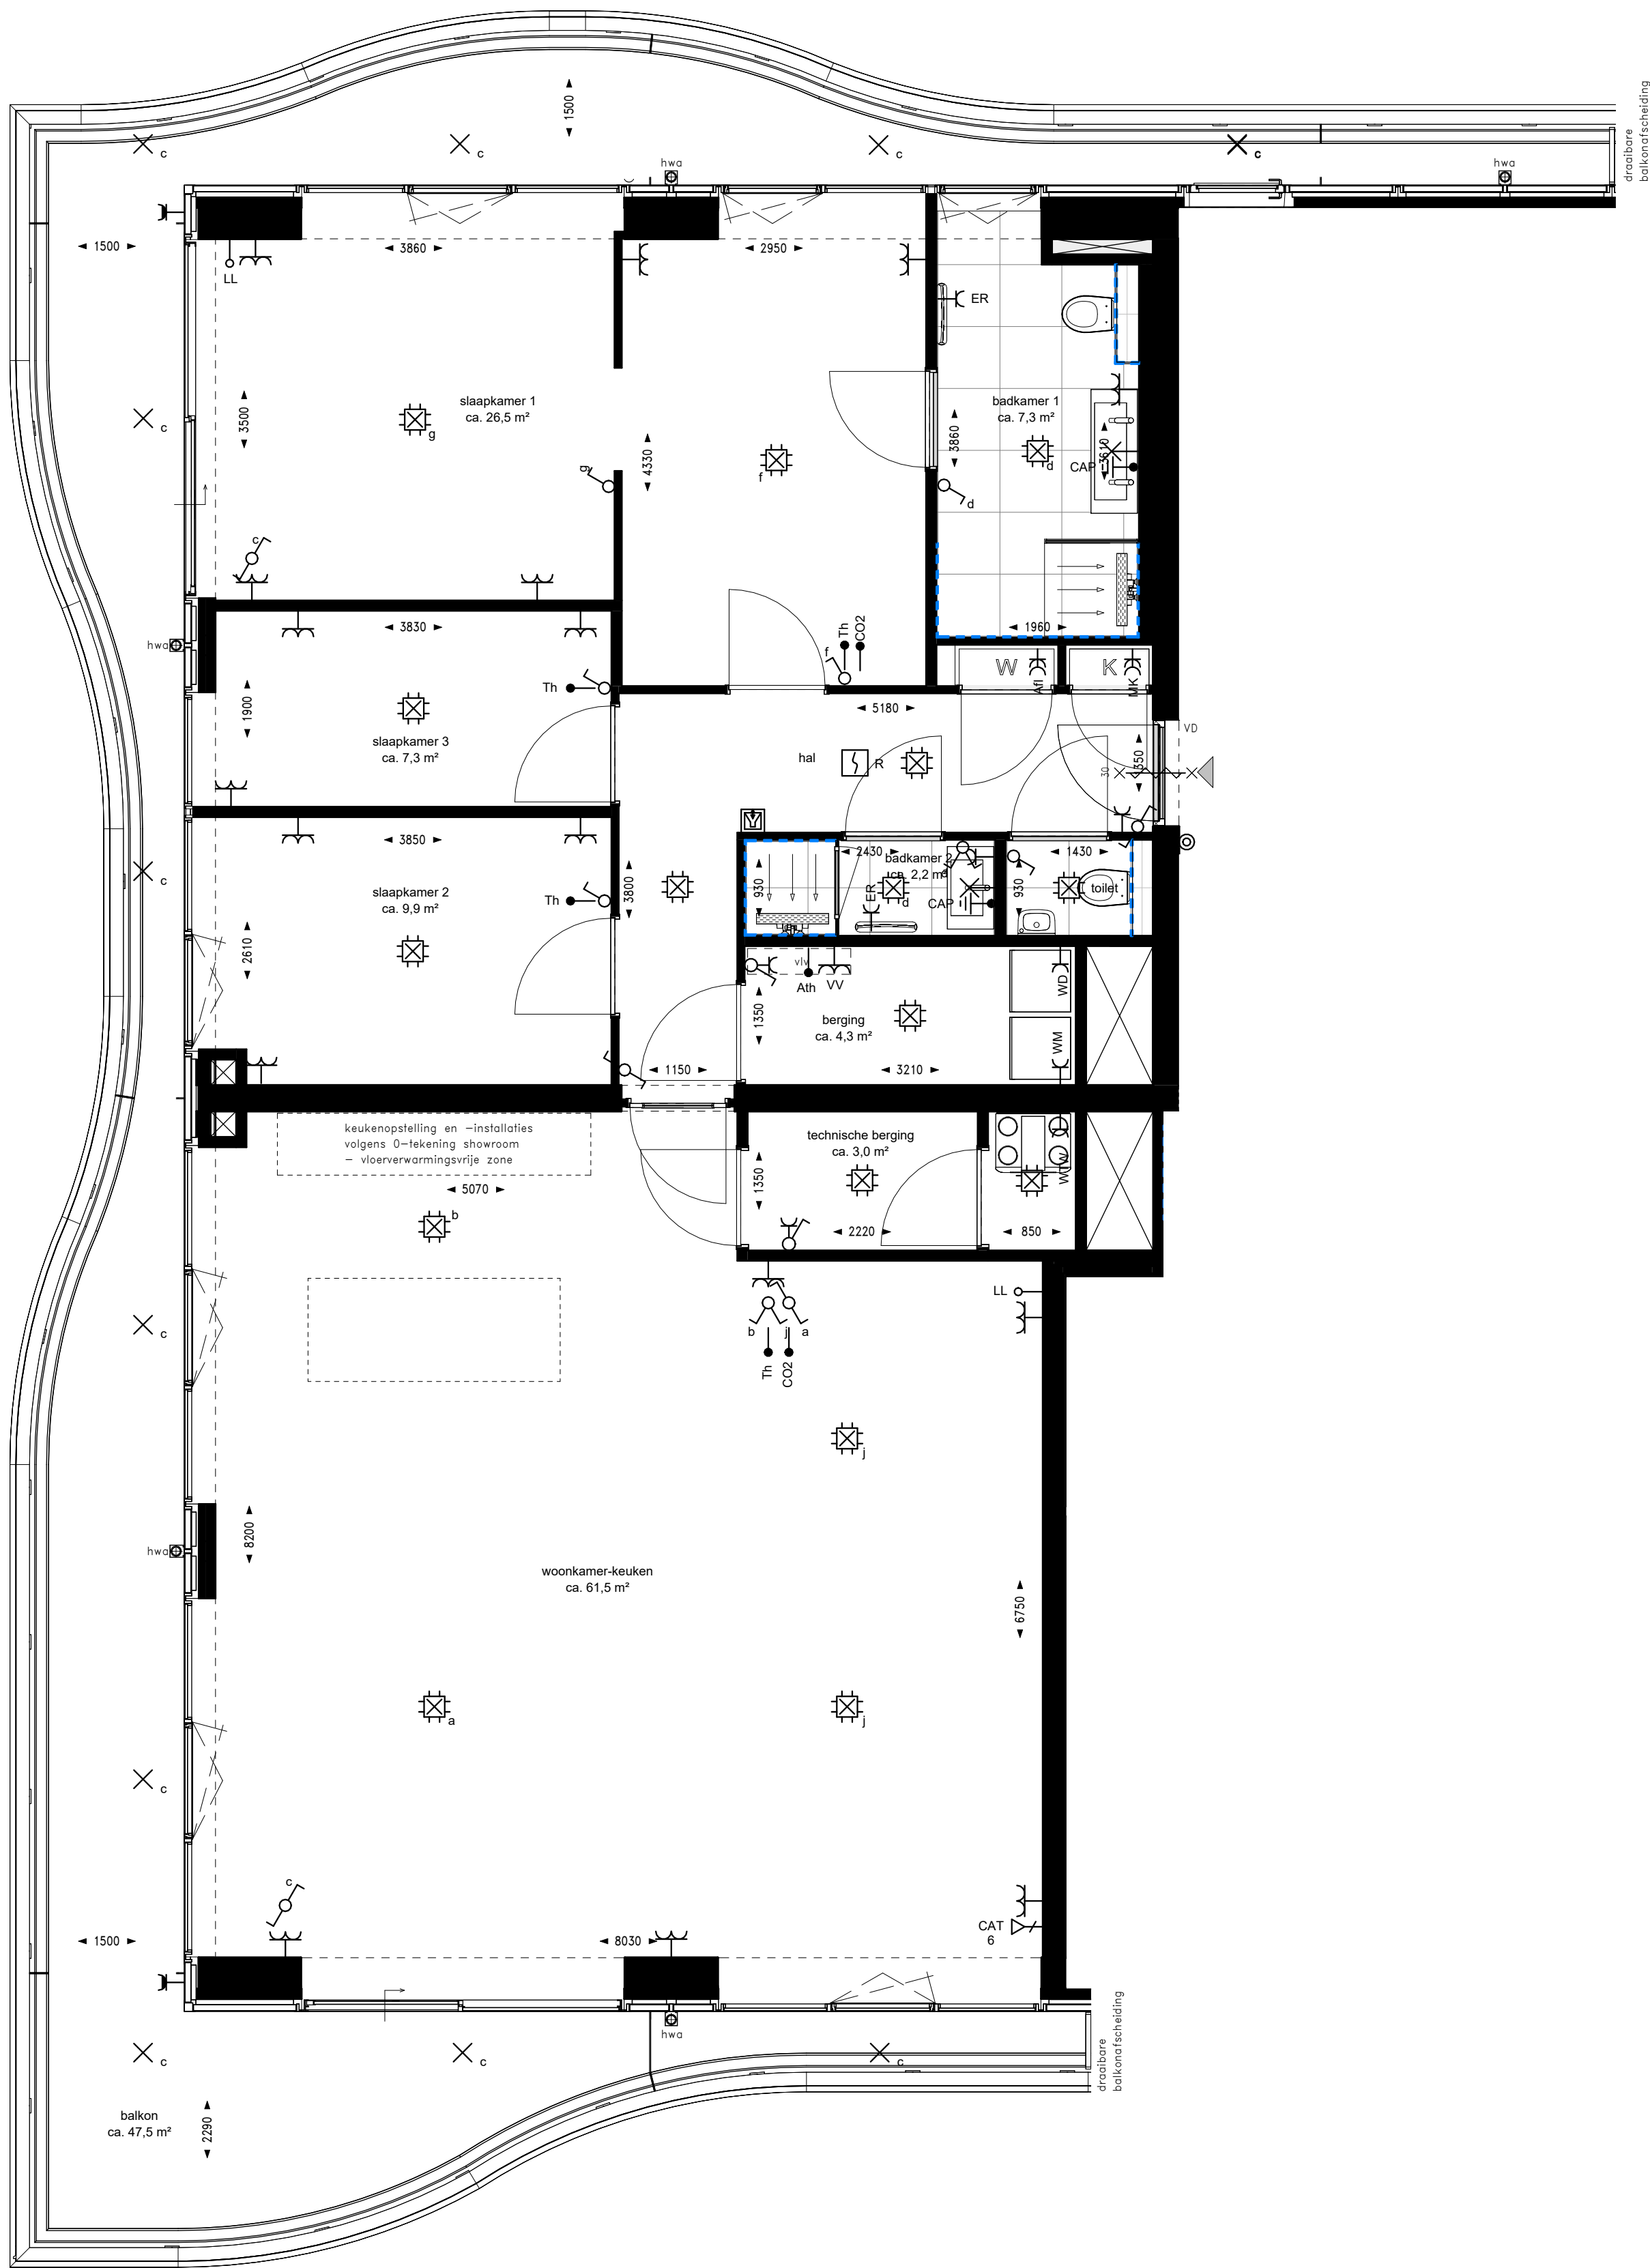

RENNVOOI INSTALLATIES									
Indien niet nader aangegeven:									
Symbol	Omschrijving	Code	Verklaring	Montagehoogte	Symbol	Omschrijving	Code	Verklaring	Montagehoogte
	Deurbel			+1200 mm		Wandcontactdoos enkelvoudig		Badkamer	+1200 mm
	Intercom			+1400 mm		Wandcontactdoos enkelvoudig	ER	Elektrische radiator	+300 mm
	Aansluitpunt bedraad	Ath	Aansluitpunt t.b.v. thermostaten	+900 mm		Wandcontactdoos enkelvoudig	WD	Wasdroger	+1100 mm
	Aansluitpunt bedraad	CO2	CO2-meter	+1500 mm		Wandcontactdoos enkelvoudig	WM	Wasmachine	+1100 mm
	Aansluitpunt bedraad	Th	Thermostaat	+1500 mm		Wandcontactdoos enkelvoudig	WTW	WTW-unit	+2000 mm
	Aansluitpunt onbedraad LL	ttv media		+300 mm		Wandcontactdoos enkelvoudig waterdicht			+1050 mm
	Datadoos 1-voudig	CAT6		+300 mm		Rookmelder	R	Rookmelder aan plafond	+2620 mm
	Centraal aardpunt	CAP		+650 mm		Schakelaar enkel			+1050 mm
	Wandcontactdoos dubbel horizontaal enkel gevoed			+300 mm		Schakelaar serie			+1050 mm
	Wandcontactdoos dubbel horizontaal enkel gevoed		Badkamer	+1200 mm		Schakelaar wissel			+1050 mm
	Wandcontactdoos dubbel horizontaal enkel gevoed	VV	Verdelers	+700 mm		WCD-Schakelaar combinatie			+1050 mm
	Wandcontactdoos dubbel verticaal	Alt	Afleverst	+300 mm		Centraaldoos met lichtpunt			+2620 mm
	Wandcontactdoos dubbel verticaal	MK	Meterkast	+1500 mm		Wandlichtpunt		verlichting in spiegel	+1700 mm
	Wandcontactdoos enkelvoudig			+1050 mm		Lichtpunt		Armatuur buitenverlichting	+2550 mm
						Vorstvrije Buitenkraan			+800 mm

DISCLAIMER:

- Op de plattegronden zijn de installatievoorzieningen door middel van een symbool weergegeven.
- De aangegeven posities van deze onderdelen is indicatief; aanpassingen door de installateur zijn voorbehouden.
- Maten zijn aangegeven in millimeters en zijn circa maten. Houdt rekening met bouwtoleranties.
- De aansluiting op de plattegronden is niet geschikt voor opdrachten door koper aan derden (bijv. keukeninrichting).
- Opstelplaats vloerverwarming: enkel met omkassing wanneer in halting geplaatst.
- Afzuigventielen worden toegepast in de keuken, badkamer, het toilet en de berging. Toevoerventielen worden geplaatst in de verblijfsruimten. De exacte aantallen en locaties van afzuig- en toevoerventielen zijn nader te bepalen.

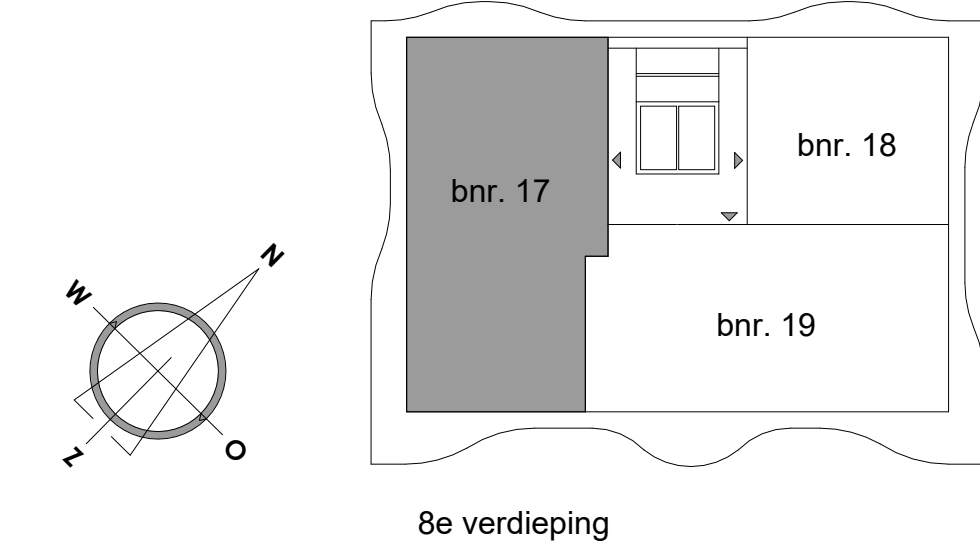

DISCLAIMER:


Deze tekening is nauwkeurig en met zorg samengesteld, maar blijft een momentopname tijdens het dynamische proces van ontwikkelen en bouwen. Hierdoor zijn wijzigingen voorbehouden en deze hebben onder meer betrekking op:

- Wijzigingen voortvloeiend uit de eisen van de overheid en/of nutsbedrijven.
- Wijzigingen van constructies.
- Het verkoop van kanalen, leidingen en posities van schachten.
- De plaats van en het aantal lichtpunten, schakelaars, wandcontactdozen, ventilatievoorzieningen en overige installatieonderdelen.
- Tegelpatronen van badkamer en toilet zijn indicatief en worden in het werk bepaald door de tegelzetter.
- Aan de getekende patronen kunnen geen rechten worden ontleend.
- Het kleur- en materiaalgebruik.
- De definitieve invulling van de woonomgeving.

De maten in de tekening zijn 'circa' maten. Hieraan kunnen geen rechten worden ontleend.

riva

PROJECT	: Riva Rotterdam	WERKNUMMER	: 231278
BOUWNUMMER	: 17	DATUM	: 14-09-2026
WONINGTYPE	: E	GEWUZZIGD	: -
SCHAAL	: 1:50	TEKENINGNUMMER	: VK-17
FORMAAT	: A1		

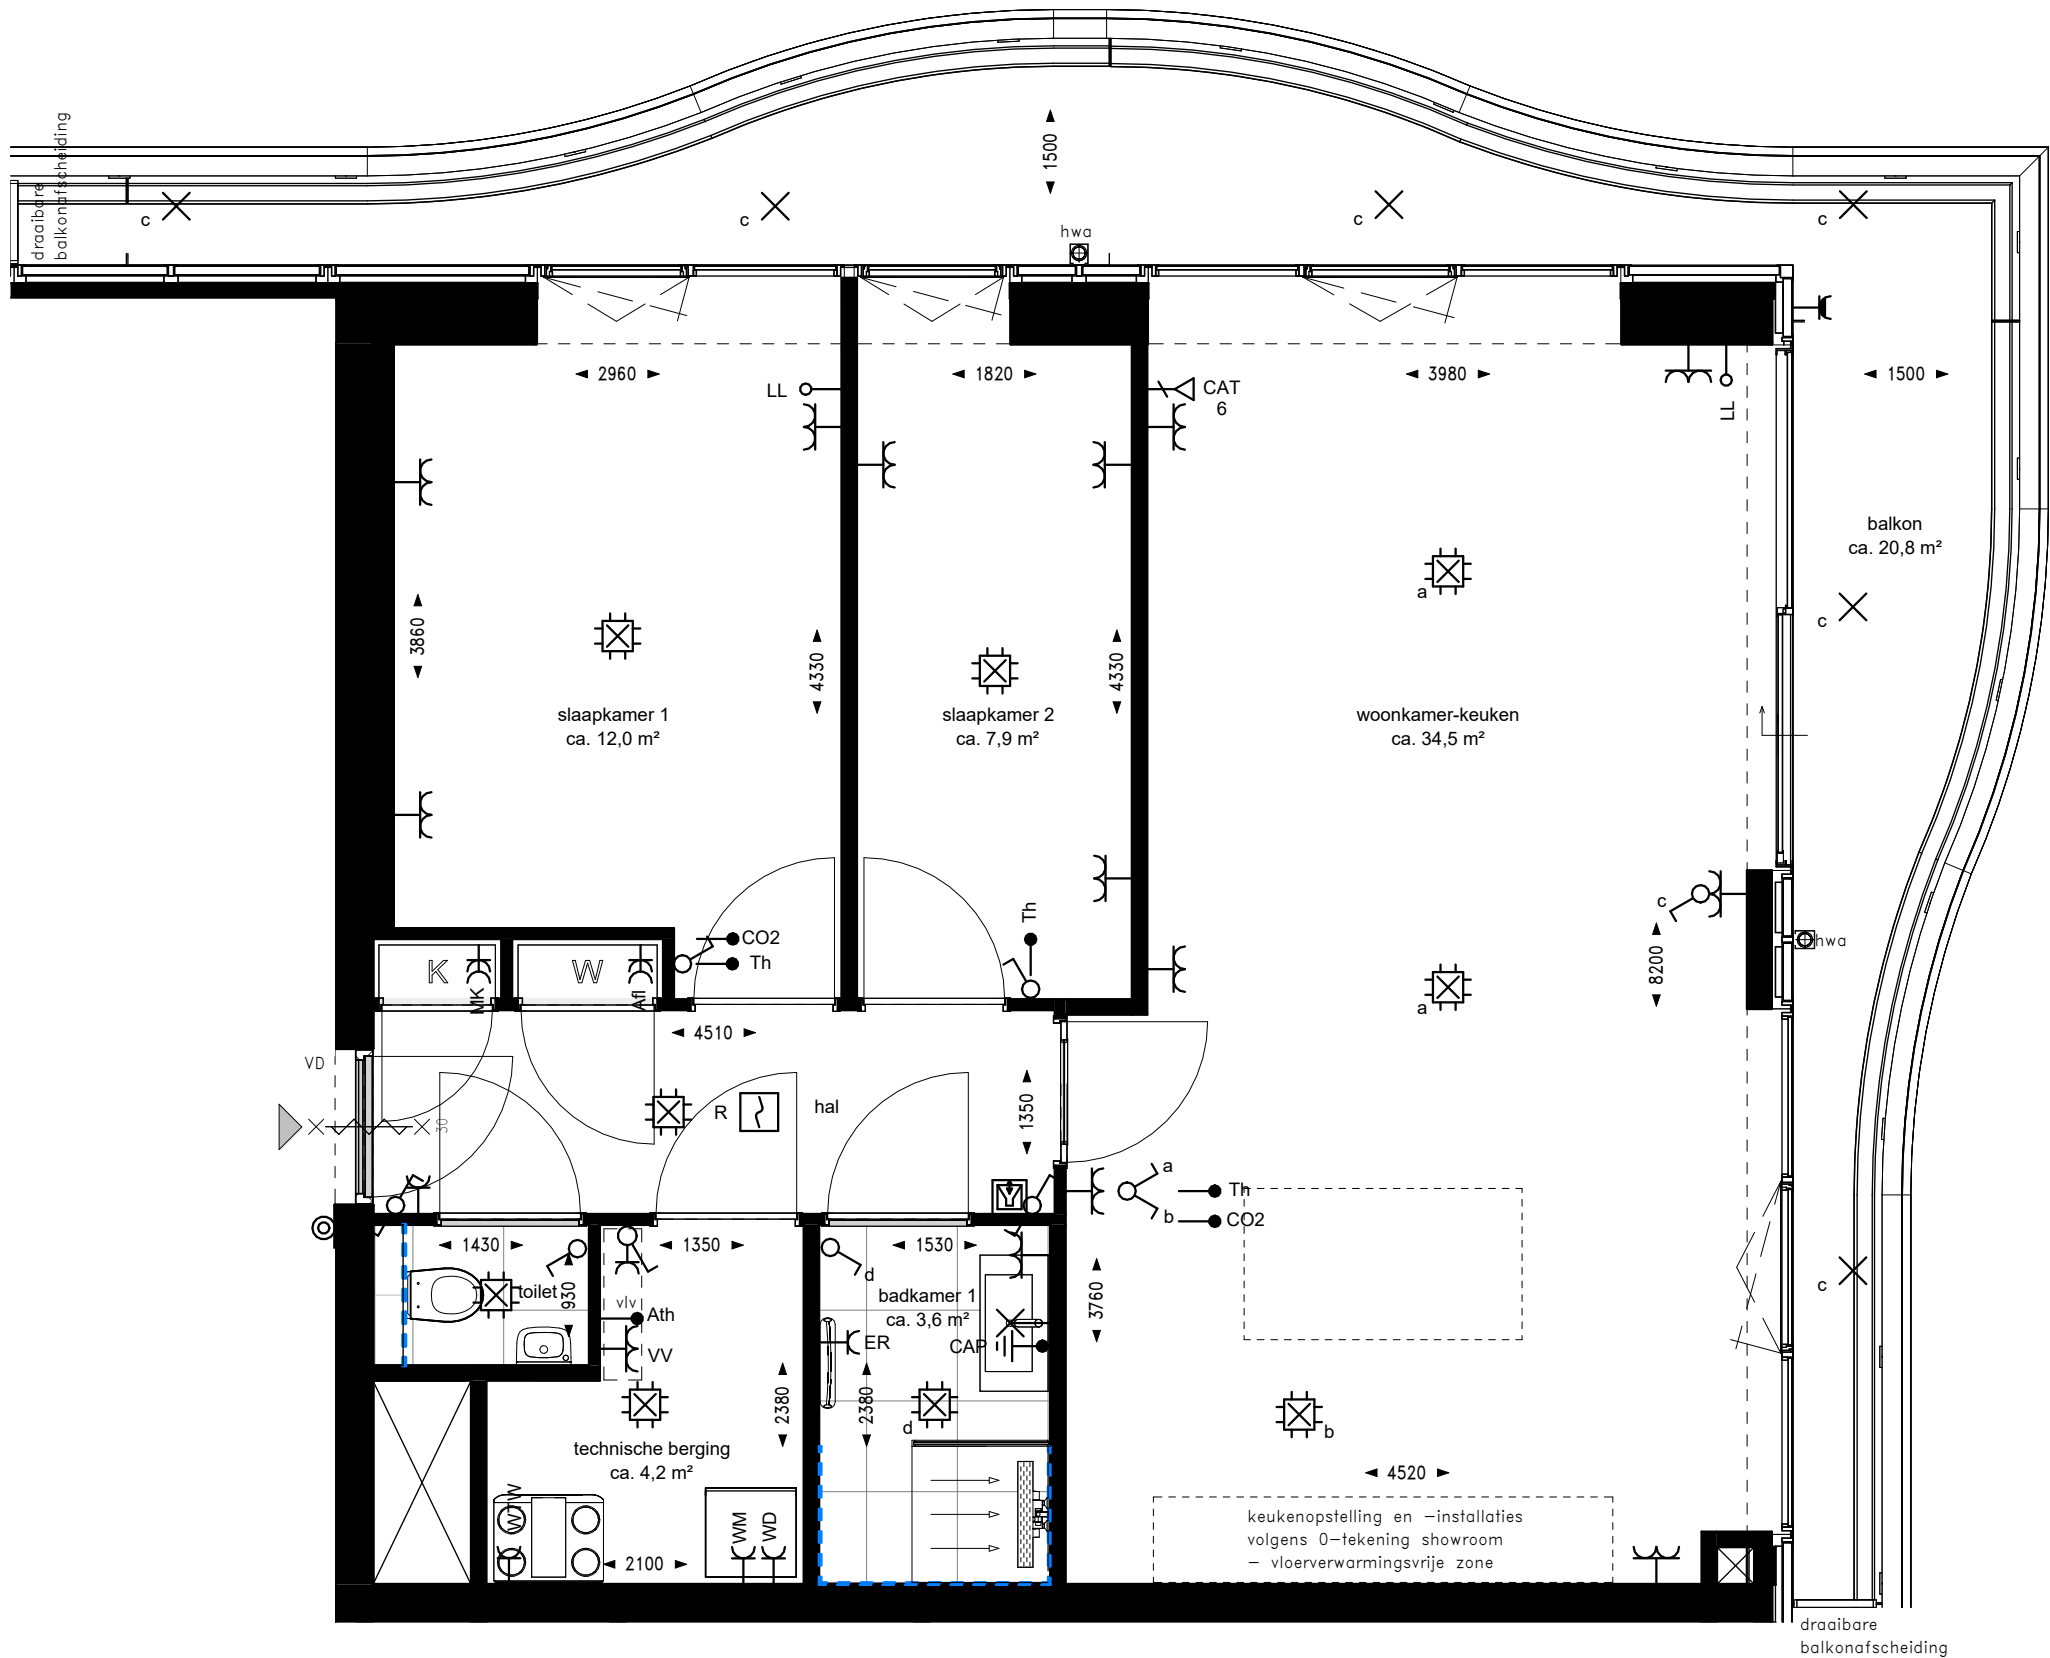

RENVOOI INSTALLATIES

Indien niet nader aangegeven:


Symbol	Omschrijving	Code	Verklaring	Montagehoogte	Symbol	Omschrijving	Code	Verklaring	Montagehoogte
	Deurbel			+1200 mm		Wandcontactdoos enkelvoudig	ER	Elektrische radiator	+300 mm
	Intercom			+1400 mm		Wandcontactdoos enkelvoudig	WD	Wasdroger	+1100 mm
	Aansluitpunt bedraad	Ath	Aansluitpunt t.b.v. thermostaten	+900 mm		Wandcontactdoos enkelvoudig	WM	Wasmachine	+1100 mm
	Aansluitpunt bedraad	CO2	CO2-meter	+1500 mm		Wandcontactdoos enkelvoudig	WTW	WTW-unit	+2000 mm
	Aansluitpunt bedraad	Th	Thermostaat	+1500 mm		Wandcontactdoos enkelvoudig waterdicht			+1050 mm
	Aansluitpunt onbedraad LL		tbv media	+300 mm		Rookmelder	R	Rookmelder aan plafond	+2620 mm
	Dataadoos 1-voudig	CAT6		+300 mm		Schakelaar enkel			+1050 mm
	Centraal aardpunt	CAP		+650 mm		Schakelaar serie			+1050 mm
	Wandcontactdoos dubbel horizontaal enkel gevoed			+300 mm		Schakelaar wissel			+1050 mm
	Wandcontactdoos dubbel horizontaal enkel gevoed		Badkamer	+1200 mm		WCD-Schakelaar combinatie			+1050 mm
	Wandcontactdoos dubbel horizontaal enkel gevoed	VV	Verdelers	+700 mm		Centraaldoos met lichtpunt			+2620 mm
	Wandcontactdoos dubbel verticaal	Afl	Afleverzet	+300 mm		Wandlichtpunt		verlichting in spiegel	+1700 mm
	Wandcontactdoos dubbel verticaal	MK	Meterkast	+1500 mm		Lichtpunt		Armatuur buitenverlichting	+2550 mm
	Wandcontactdoos enkelvoudig			+1050 mm					

RENVOOI

- wandtegels in badkamer en toilet overige wanden (delen) in deze ruimten v.v. stucwerk
- draaikiepel raam/deur in kozijn
- deur voorzien van vrijloopdranger

DISCLAIMER:

- Op de plattegronden zijn de installatievoorzieningen door middel van een symbool weergegeven.
- De aangegeven positie van deze onderdelen is indicatief; aanpassingen door de installateur zijn voorbehouden.
- Maten zijn aangegeven in millimeters en zijn circa maten. Houdt rekening met bouwtoleranties.
- De maatvoering op de plattegronden is niet geschikt voor opdrachten door koper aan derden (bijv. keukeninrichting).
- Opstelplaats vloerverdelers: enkel met omkasting wanneer in hal/gang geplaatst.
- Afzuigventielen worden toegepast in de keukens, badkamer, het toilet en de berging. Toevoerventielen worden geplaatst in de verblijfsruimten. De exacte aantallen en locaties van afzuig- en toevoerventielen zijn nader te bepalen.

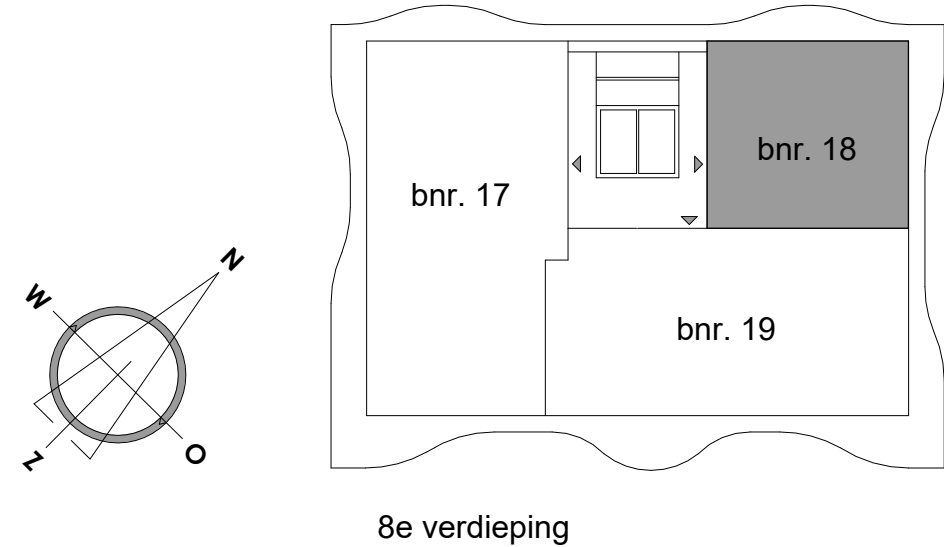

DISCLAIMER:

Deze tekening is nauwkeurig en met zorg samengesteld, maar blijft een momentopname tijdens het dynamische proces van ontwikkelen en bouwen. Hierdoor zijn wijzigingen voorbehouden en deze hebben onder meer betrekking op:


- Wijzigingen voortvloeiend uit de eisen van de overheid en/of nutsbedrijven.
- Wijzigingen van constructies.
- Het verloop van kanalen, leidingen en posities van schachten.
- De plaats van en het aantal lichtpunten, schakelaars, wandcontactdozen, ventilatievoorzieningen en overige installatieonderdelen.
- Tegelpatronen van badkamer en toilet zijn indicatief en worden in het werk bepaald door de tegelzetter.
- Aan de getekende patronen kunnen geen rechten worden ontleend.
- Het kleur- en materiaalgebruik.
- De definitieve invulling van de woonomgeving.

De maten in de tekening zijn 'circa' maten. Hieraan kunnen geen rechten worden ontleend.

riva

PROJECT : Riva Rotterdam
BOUWNUMMER : 18
WONINGTYPE : C1sp
SCHAAL : 1:50
FORMAAT : A2

WERKNUMMER : 231278
DATUM : 14-09-2026
GEWIJZIGD : -
TEKENINGNUMMER : VK-18

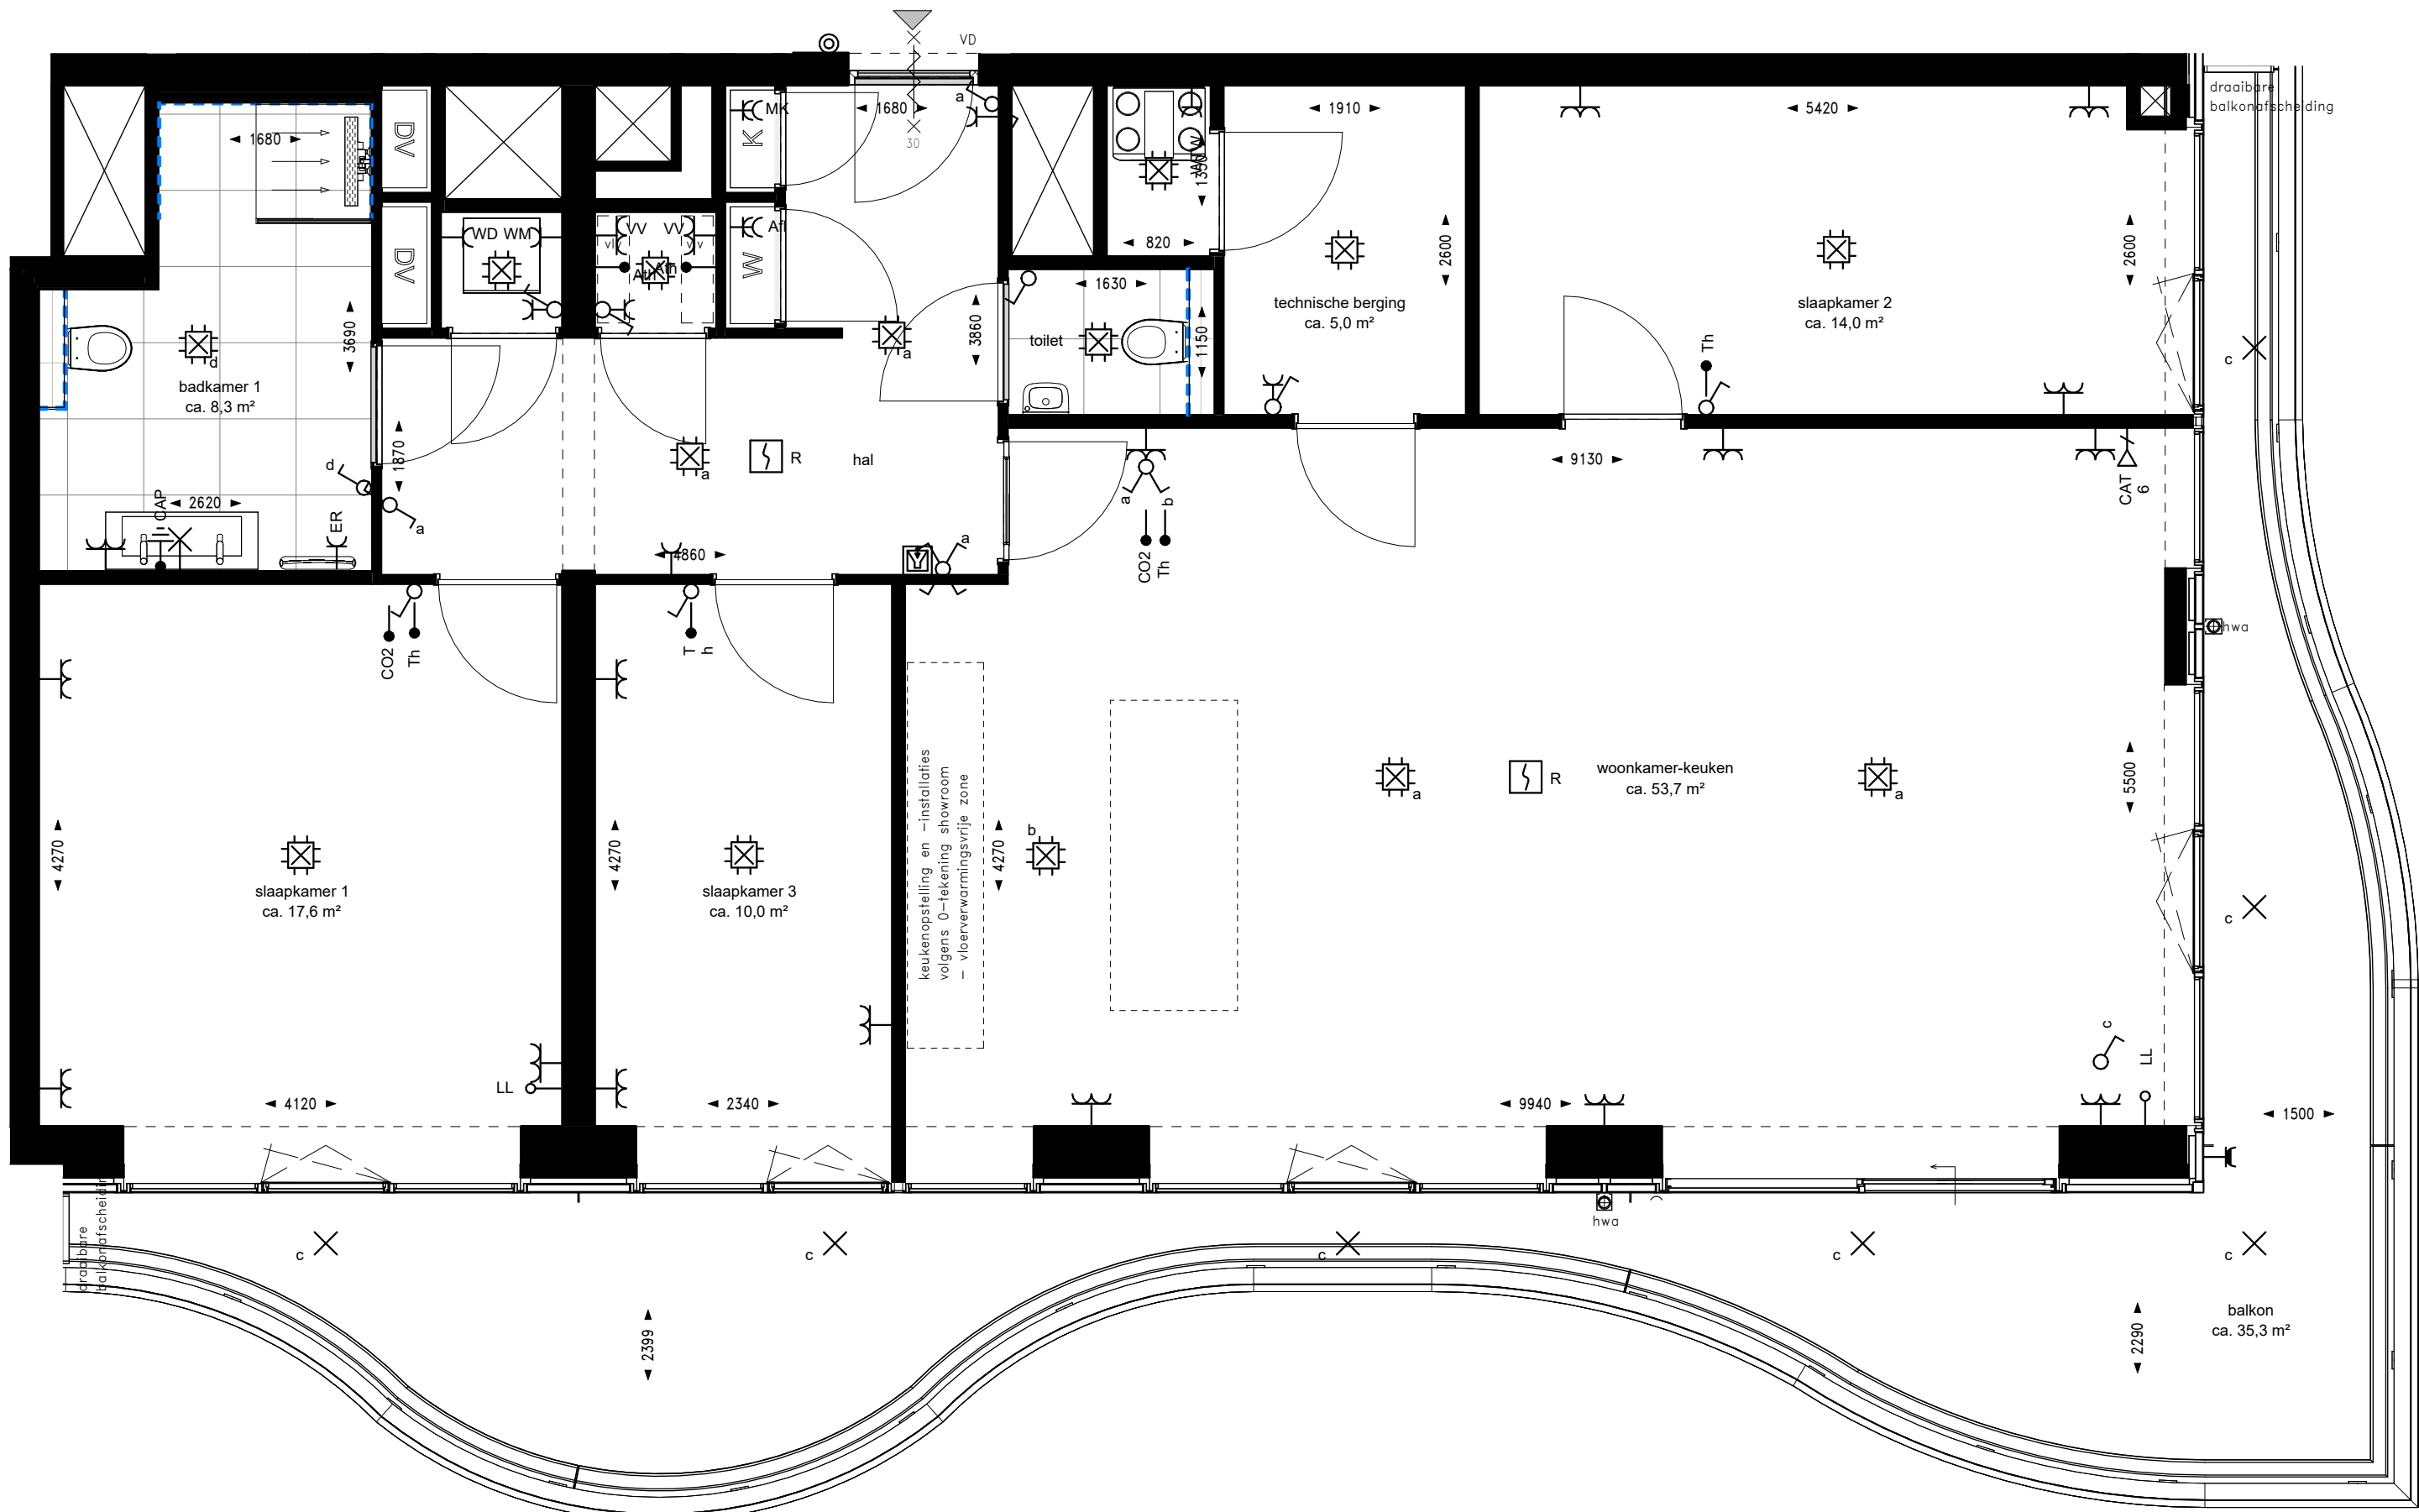

RENNOOI INSTALLATIES									
Indien niet nader aangegeven:									
Symbol	Omschrijving	Code	Verklaring	Montagehoogte	Symbol	Omschrijving	Code	Verklaring	Montagehoogte
	Deurbel			+1200 mm		Wandcontactdoos enkelvoudig	ER	Elektrische radiator	+300 mm
	Intercom			+1400 mm		Wandcontactdoos enkelvoudig	WD	Wasdroger	+1100 mm
	Aansluitpunt bedraad	Ath	Aansluitpunt t.b.v. thermostaten	+900 mm		Wandcontactdoos enkelvoudig	WM	Wasmachine	+1100 mm
	Aansluitpunt bedraad	CO2	CO2-meter	+1500 mm		Wandcontactdoos enkelvoudig	WTW	WTW-unit	+2000 mm
	Aansluitpunt bedraad	Th	Thermostaat	+1500 mm		Wandcontactdoos enkelvoudig waterdicht			+1050 mm
	Aansluitpunt onbedraad LL	tbv media		+300 mm		Rookmelder	R	Rookmelder aan plafond	+2620 mm
	Datadoos 1-voudig	CAT6		+300 mm		Kruisschakelaar			+1050 mm
	Centraal aardpunt	CAP		+650 mm		Schakelaar enkel			+1050 mm
	Wandcontactdoos dubbel horizontaal enkel gevoed			+300 mm		Schakelaar serie			+1050 mm
	Wandcontactdoos dubbel horizontaal enkel gevoed		Badkamer	+1200 mm		Schakelaar wissel			+1050 mm
	Wandcontactdoos dubbel horizontaal enkel gevoed	VV	Verdelers	+700 mm		WCD-Schakelaar combinatie			+1050 mm
	Wandcontactdoos dubbel verticaal	Alt	Afleverst	+300 mm		Centraaldoos met lichtpunt			+2620 mm
	Wandcontactdoos dubbel verticaal	MK	Meterkast	+1500 mm		Wandlichtpunt		verlichting in spiegel	+1700 mm
	Wandcontactdoos enkelvoudig			+1050 mm		Lichtpunt		Armatuur buitenverlichting	+2550 mm


wandtegels in badkamer en toilet overige wanden(delen) in deze ruimten v.v. stucwerk

draaiklep raam/deur in kozijn

deur voorzien van vrijloopdringer

DISCLAIMER:

- Op de plattegronden zijn de installatievoorzieningen door middel van een symbool weergegeven.
- De aangegeven posities van deze onderdelen is indicatief; aanpassingen door de installateur zijn voorbehouden.
- Maten zijn aangegeven in millimeters en zijn circa maten. Houdt rekening met bouwtoleranties.
- De aansluiting op de plattegronden is niet geschikt voor opdrachten door koper aan derden (bijv. keukeninrichting).
- Opstelplaats vloerverwarming: enkel met omkasting wanneer in halving geplaatst.
- Afzuigventielen worden toegepast in de keuken, badkamer, het toilet en de berging. Toevoerventielen worden geplaatst in de verblijfsruimten. De exacte aantallen en locaties van afzuig- en toevoerventielen zijn nader te bepalen.

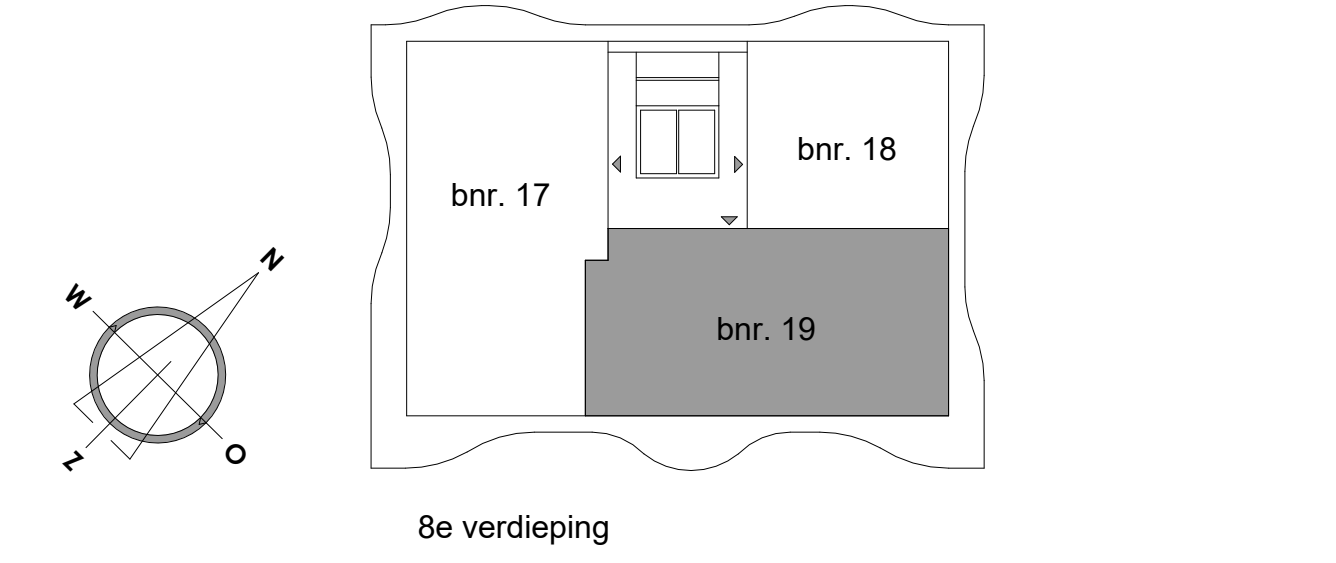

DISCLAIMER:


Deze tekening is nauwkeurig en met zorg samengesteld, maar blijft een momentopname tijdens het dynamische proces van ontwikkelen en bouwen. Hierdoor zijn wijzigingen voorbehouden en deze hebben onder meer betrekking op:

- Wijzigingen voortvloeiend uit de eisen van de overheid en/of nutsbedrijven.
- Wijzigingen van constructies.
- Het verkoop van kanalen, leidingen en posities van schachten.
- De plaats van en het aantal lichtpunten, schakelaars, wandcontactdozen, ventilatievoorzieningen en overige installatieonderdelen.
- Tegelpatronen van badkamer en toilet zij indicatief en worden in het werk bepaald door de tegelzetter.
- Aan de getekende patronen kunnen geen rechten worden ontleend.
- Het kleur- en materiaalgebruik.
- De definitieve invulling van de woonomgeving.

De maten in de tekening zijn 'circa' maten. Hieraan kunnen geen rechten worden ontleend.

riva

PROJECT	: Riva Rotterdam	WERKNUMMER	: 231278
BOUWNUMMER	: 19	DATUM	: 14-09-2026
WONINGTYPE	: F1	GEWUJZIGD	: -
SCHAAL	: 1:50	TEKENINGNUMMER	: VK-19
FORMAAT	: A1		

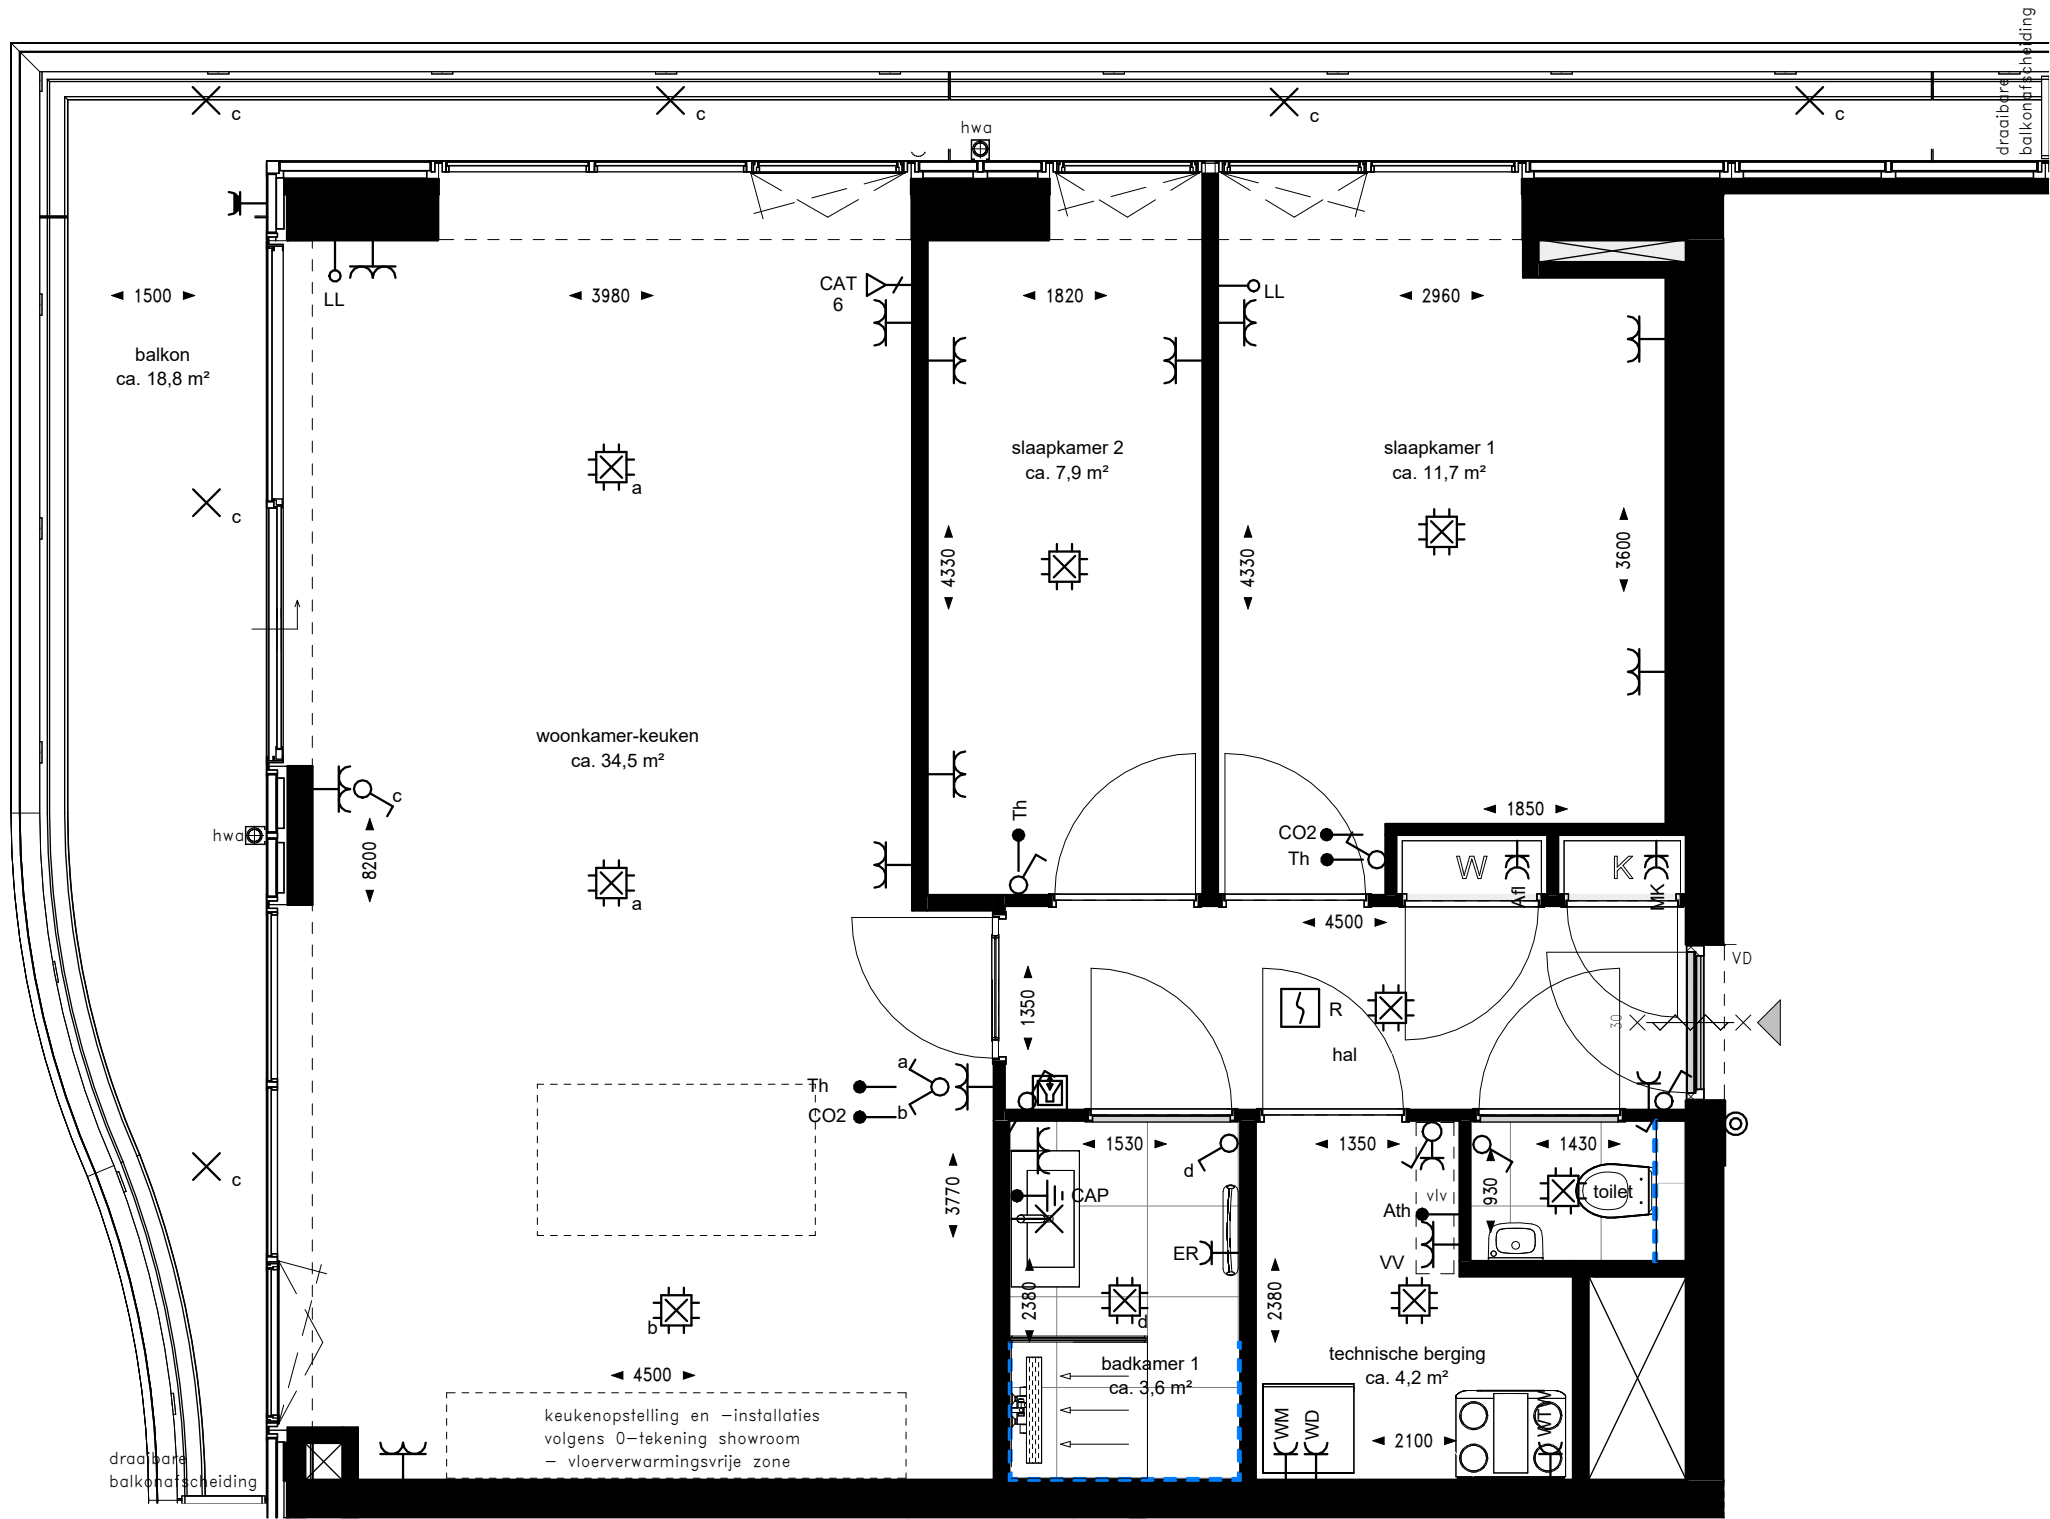

RENVOOI INSTALLATIES

Indien niet nader aangegeven:


Symbol	Omschrijving	Code	Verklaring	Montagehoogte	Symbol	Omschrijving	Code	Verklaring	Montagehoogte
	Deurbel			+1200 mm		Wandcontactdoos enkelvoudig	ER	Elektrische radiator	+300 mm
	Intercom			+1400 mm		Wandcontactdoos enkelvoudig	WD	Wasdroger	+1100 mm
	Aansluitpunt bedraad	Ath	Aansluitpunt t.b.v. thermostaten	+900 mm		Wandcontactdoos enkelvoudig	WM	Wasmachine	+1100 mm
	Aansluitpunt bedraad	CO2	CO2-meter	+1500 mm		Wandcontactdoos enkelvoudig	WTW	WTW-unit	+2000 mm
	Aansluitpunt bedraad	Th	Thermostaat	+1500 mm		Wandcontactdoos enkelvoudig waterdicht			+1050 mm
	Aansluitpunt onbedraad LL		tbv media	+300 mm		Rookmelder	R	Rookmelder aan plafond	+2620 mm
	Dataadoos 1-voudig	CAT6		+300 mm		Schakelaar enkel			+1050 mm
	Centraal aardpunt	CAP		+650 mm		Schakelaar serie			+1050 mm
	Wandcontactdoos dubbel horizontaal enkel gevoed			+300 mm		Schakelaar wissel			+1050 mm
	Wandcontactdoos dubbel horizontaal enkel gevoed		Badkamer	+1200 mm		WCD-Schakelaar combinatie			+1050 mm
	Wandcontactdoos dubbel horizontaal enkel gevoed	VV	Verdeler	+700 mm		Centraaldoos met lichtpunt			+2620 mm
	Wandcontactdoos dubbel verticaal	Afl	Afleverzet	+300 mm		Wandlichtpunt		verlichting in spiegel	+1700 mm
	Wandcontactdoos dubbel verticaal	MK	Meterkast	+1500 mm		Lichtpunt		Armatuur buitenverlichting	+2550 mm
	Wandcontactdoos enkelvoudig			+1050 mm					

RENVOOI

- wandtegels in badkamer en toilet overige wanden (delen) in deze ruimten v.v. stucwerk
- draaikiep raam/deur in kozijn
- deur voorzien van vrijloopdranger

DISCLAIMER:

- Op de plattegronden zijn de installatievoorzieningen door middel van een symbool weergegeven.
- De aangegeven positie van deze onderdelen is indicatief; aanpassingen door de installateur zijn voorbehouden.
- Maten zijn aangegeven in millimeters en zijn circa maten. Houdt rekening met bouwtoleranties.
- De maatvoering op de plattegronden is niet geschikt voor opdrachten door koper aan derden (bijv. keukeninrichting).
- Opstelplaats vloerverdeler: enkel met omkasting wanneer in hal/gang geplaatst.
- Afzuigventielen worden toegepast in de keuken, badkamer, het toilet en de berging. Toevoerventielen worden geplaatst in de verblijfsruimten. De exacte aantallen en locaties van afzuig- en toevoerventielen zijn nader te bepalen.

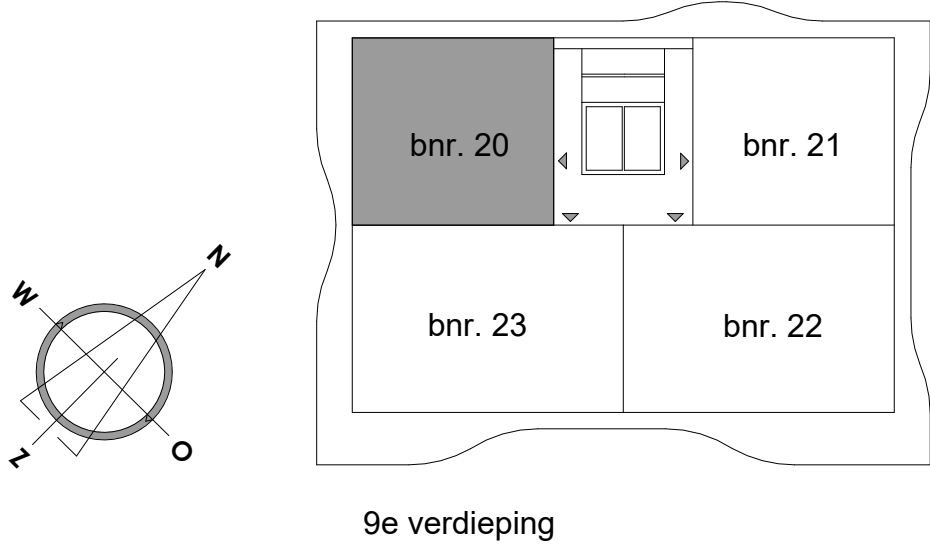

DISCLAIMER:


Deze tekening is nauwkeurig en met zorg samengesteld, maar blijft een momentopname tijdens het dynamische proces van ontwikkelen en bouwen. Hierdoor zijn wijzigingen voorbehouden en deze hebben onder meer betrekking op:

- Wijzigingen voortvloeiend uit de eisen van de overheid en/of nutsbedrijven.
- Wijzigingen van constructies.
- Het verloop van kanalen, leidingen en posities van schachten.
- De plaats van en het aantal lichtpunten, schakelaars, wandcontactdozen, ventilatievoorzieningen en overige installatieonderdelen.
- Tegelpatronen van badkamer en toilet zij indicatief en worden in het werk bepaald door de tegelzetter.
- Aan de getekende patronen kunnen geen rechten worden ontleend.
- Het kleur- en materiaalgebruik.
- De definitieve invulling van de woonomgeving.

De maten in de tekening zijn 'circa' maten. Hieraan kunnen geen rechten worden ontleend.

riva

PROJECT	: Riva Rotterdam	WERKNUMMER	: 231278
BOUWNUMMER	: 20	DATUM	: 14-09-2026
WONINGTYPE	: C1	GEWIJZIGD	: -
SCHAAL	: 1:50	TEKENINGNUMMER	: VK-20
FORMAAT	: A2		

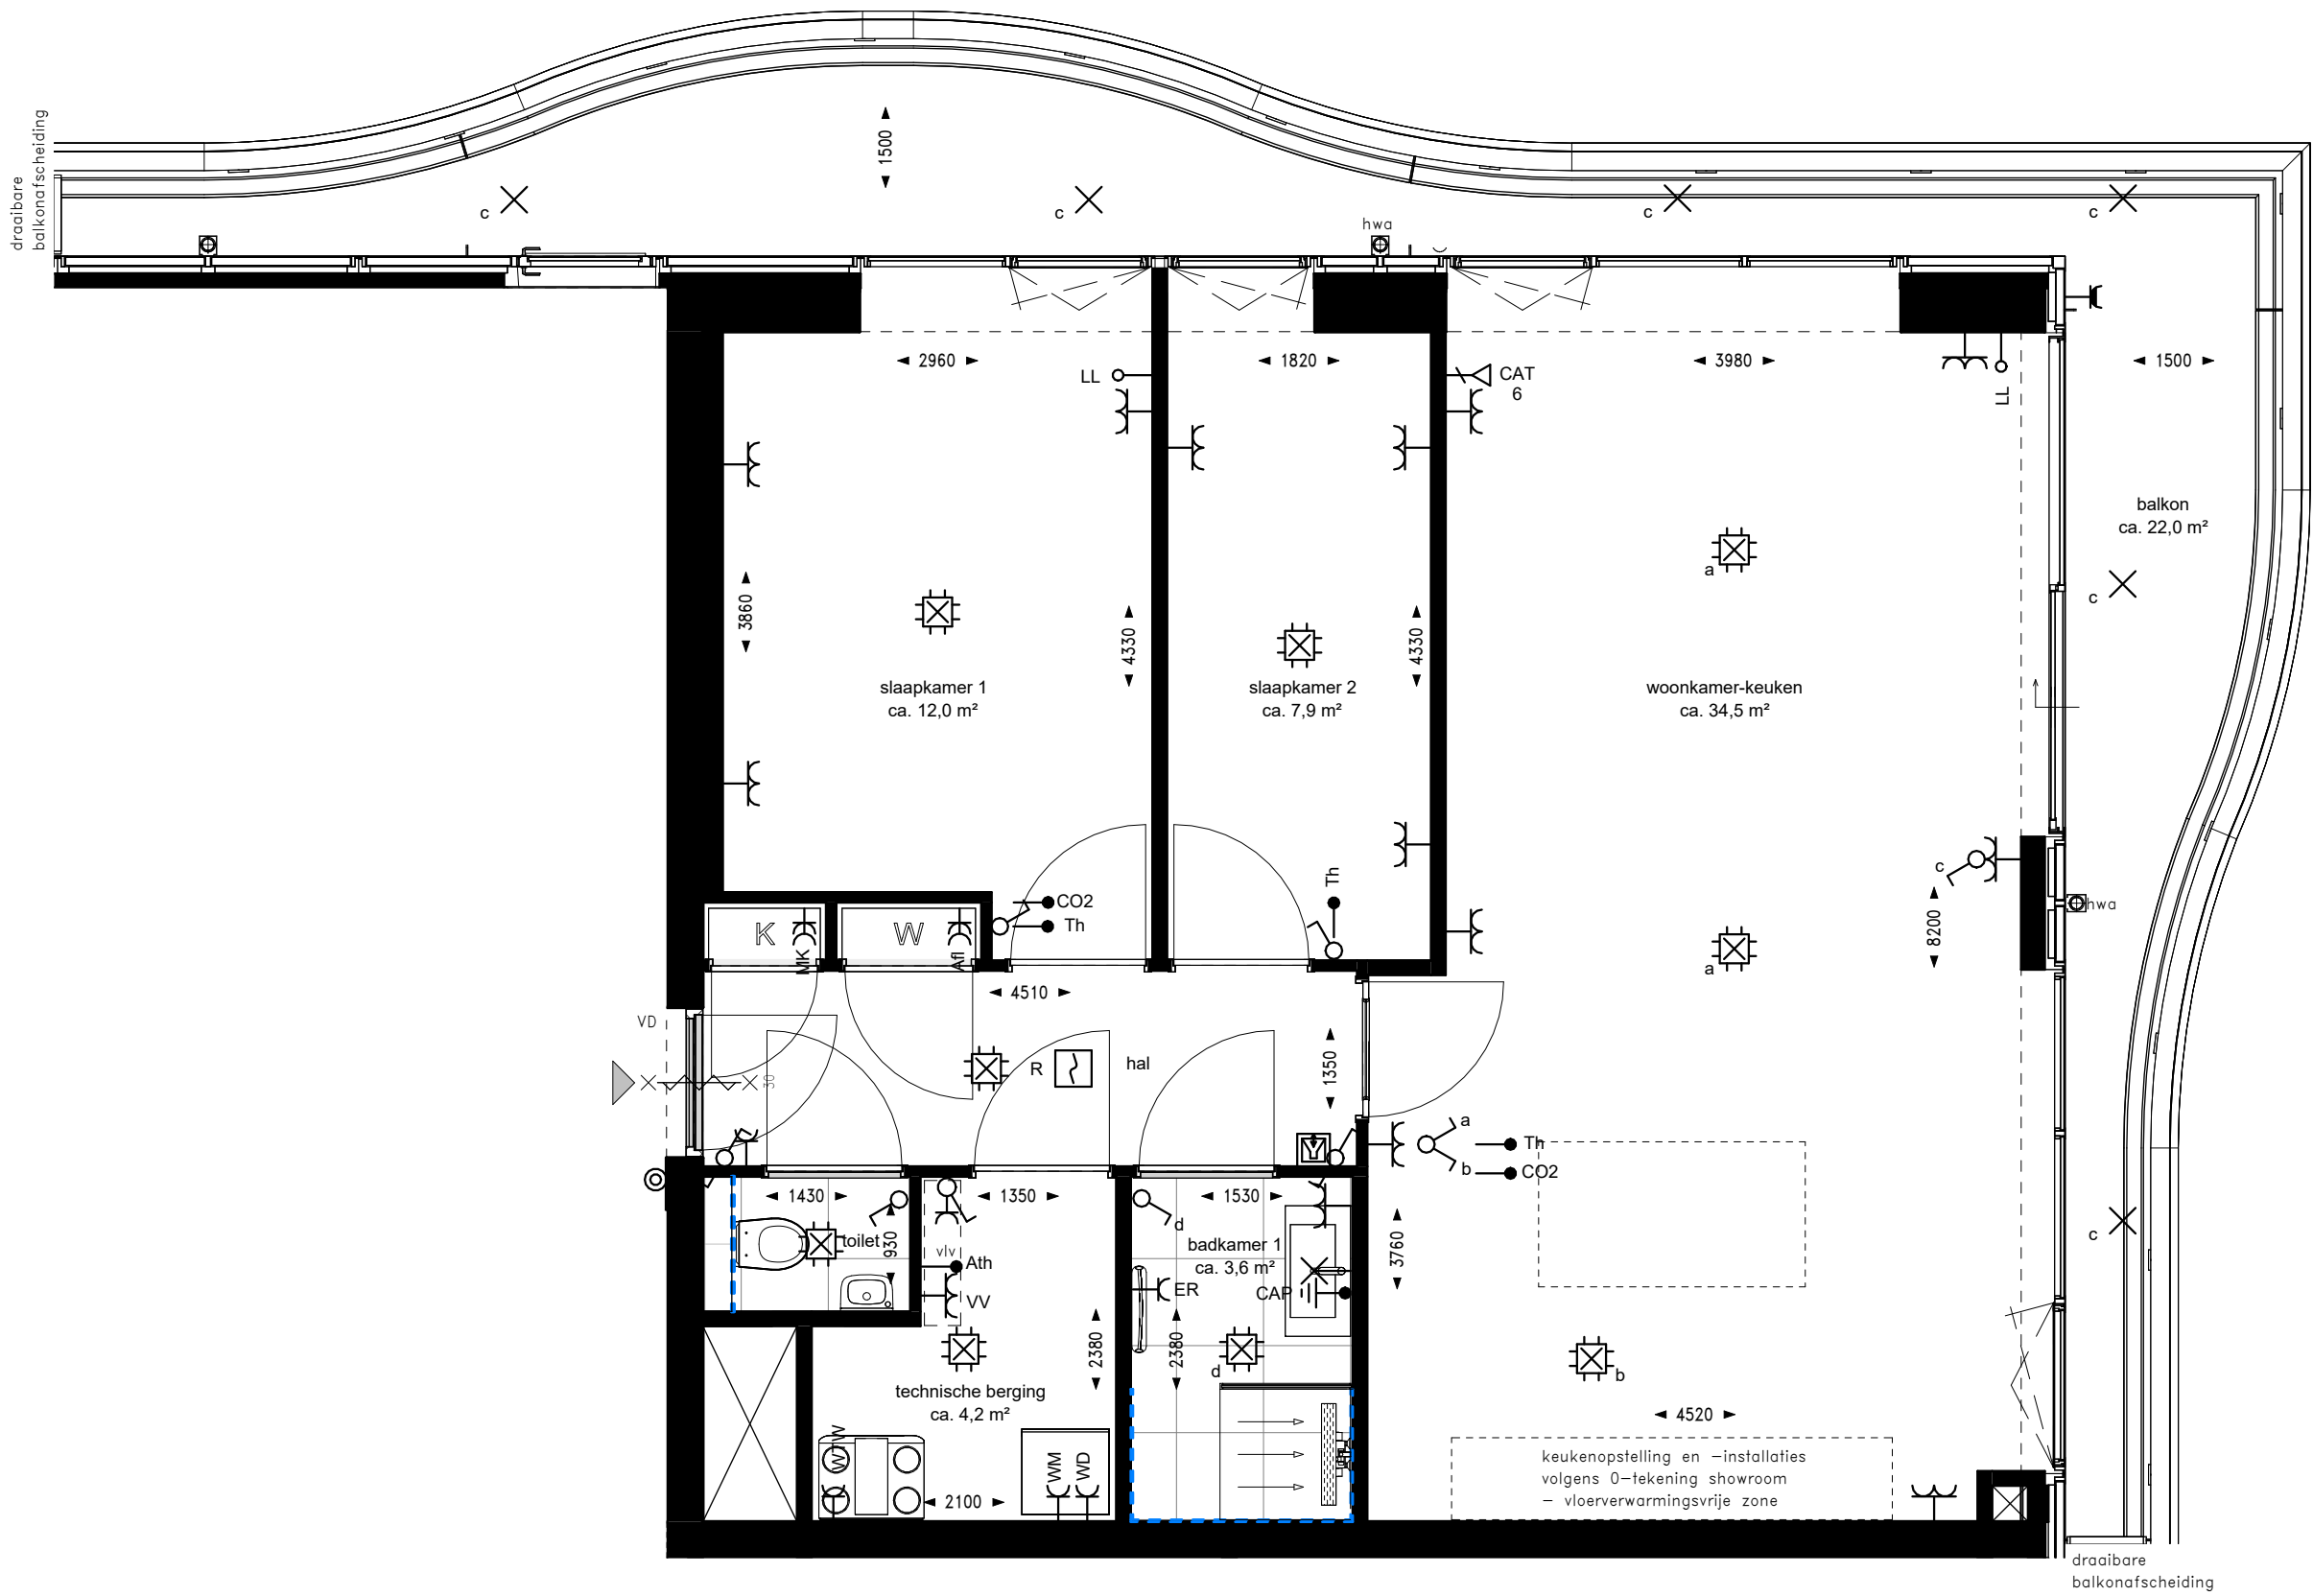

RENVOOI INSTALLATIES

Indien niet nader aangegeven:


Symbol	Omschrijving	Code	Verklaring	Montagehoogte	Symbol	Omschrijving	Code	Verklaring	Montagehoogte
	Deurbel			+1200 mm		Wandcontactdoos enkelvoudig	ER	Elektrische radiator	+300 mm
	Intercom			+1400 mm		Wandcontactdoos enkelvoudig	WD	Wasdroger	+1100 mm
	Aansluitpunt bedraad	Ath	Aansluitpunt t.b.v. thermostaten	+900 mm		Wandcontactdoos enkelvoudig	WM	Wasmachine	+1100 mm
	Aansluitpunt bedraad	CO2	CO2-meter	+1500 mm		Wandcontactdoos enkelvoudig	WTW	WTW-unit	+2000 mm
	Aansluitpunt bedraad	Th	Thermostaat	+1500 mm		Wandcontactdoos enkelvoudig waterdicht			+1050 mm
	Aansluitpunt onbedraad LL		tbv media	+300 mm		Rookmelder	R	Rookmelder aan plafond	+2620 mm
	Dataadoos 1-voudig	CAT6		+300 mm		Schakelaar enkel			+1050 mm
	Centraal aardpunt	CAP		+650 mm		Schakelaar serie			+1050 mm
	Wandcontactdoos dubbel horizontaal enkel gevoed			+300 mm		Schakelaar wissel			+1050 mm
	Wandcontactdoos dubbel horizontaal enkel gevoed		Badkamer	+1200 mm		WCD-Schakelaar combinatie			+1050 mm
	Wandcontactdoos dubbel horizontaal enkel gevoed	VV	Verdelers	+700 mm		Centraaldoos met lichtpunt			+2620 mm
	Wandcontactdoos dubbel verticaal	Afl	Afleverzet	+300 mm		Wandlichtpunt		verlichting in spiegel	+1700 mm
	Wandcontactdoos dubbel verticaal	MK	Meterkast	+1500 mm		Lichtpunt		Armatuur buitenverlichting	+2550 mm
	Wandcontactdoos enkelvoudig			+1050 mm					

RENVOOI

- wandtegels in badkamer en toilet overige wanden (delen) in deze ruimten v.v. stucwerk
- draaikiepers raam/deur in kozijn
- deur voorzien van vrijloopdranger

DISCLAIMER:

- Op de plattegronden zijn de installatievoorzieningen door middel van een symbool weergegeven.
- De aangegeven positie van deze onderdelen is indicatief; aanpassingen door de installateur zijn voorbehouden.
- Maten zijn aangegeven in millimeters en zijn circa maten. Houdt rekening met bouwtoleranties.
- De maatvoering op de plattegronden is niet geschikt voor opdrachten door koper aan derden (bijv. keukeninrichting).
- Opstelplaats vloerverdelers: enkel met omkasting wanneer in hal/gang geplaatst.
- Afzuigventielen worden toegepast in de keuken, badkamer, het toilet en de berging. Toevoerventielen worden geplaatst in de verblijfsruimten. De exacte aantallen en locaties van afzuig- en toevoerventielen zijn nader te bepalen.

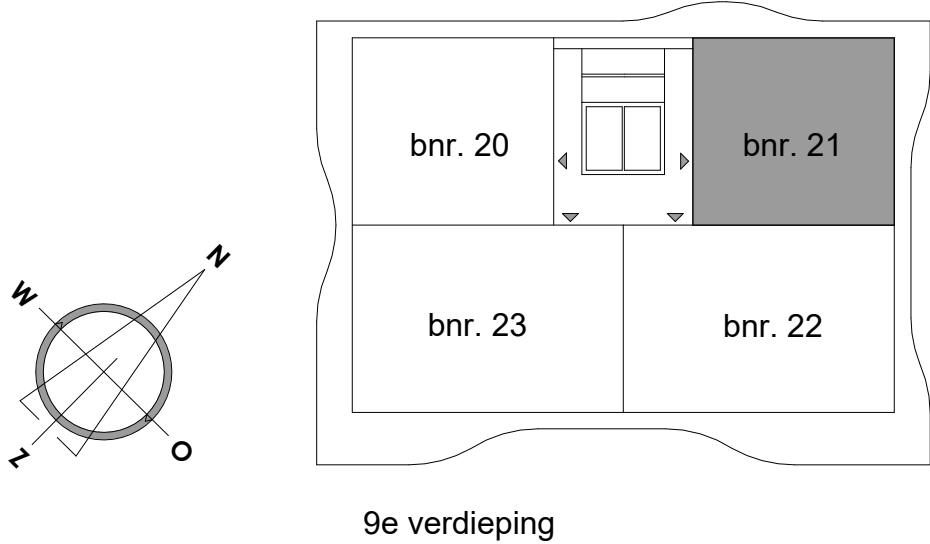

DISCLAIMER:


Deze tekening is nauwkeurig en met zorg samengesteld, maar blijft een momentopname tijdens het dynamische proces van ontwikkelen en bouwen. Hierdoor zijn wijzigingen voorbehouden en deze hebben onder meer betrekking op:

- Wijzigingen voortvloeiend uit de eisen van de overheid en/of nutsbedrijven.
- Wijzigingen van constructies.
- Het verloop van kanalen, leidingen en posities van schachten.
- De plaats van en het aantal lichtpunten, schakelaars, wandcontactdozen, ventilatievoorzieningen en overige installatieonderdelen.
- Tegelpatronen van badkamer en toilet zijn indicatief en worden in het werk bepaald door de tegelzetter.
- Aan de getekende patronen kunnen geen rechten worden ontleend.
- Het kleur- en materiaalgebruik.
- De definitieve invulling van de woonomgeving.

De maten in de tekening zijn 'circa' maten. Hieraan kunnen geen rechten worden ontleend.

riva

PROJECT	: Riva Rotterdam	WERKNUMMER	: 231278
BOUWNUMMER	: 21	DATUM	: 14-09-2026
WONINGTYPE	: C1sp	GEWIJZIGD	: -
SCHAAL	: 1:50	TEKENINGNUMMER	: VK-21
FORMAAT	: A2		

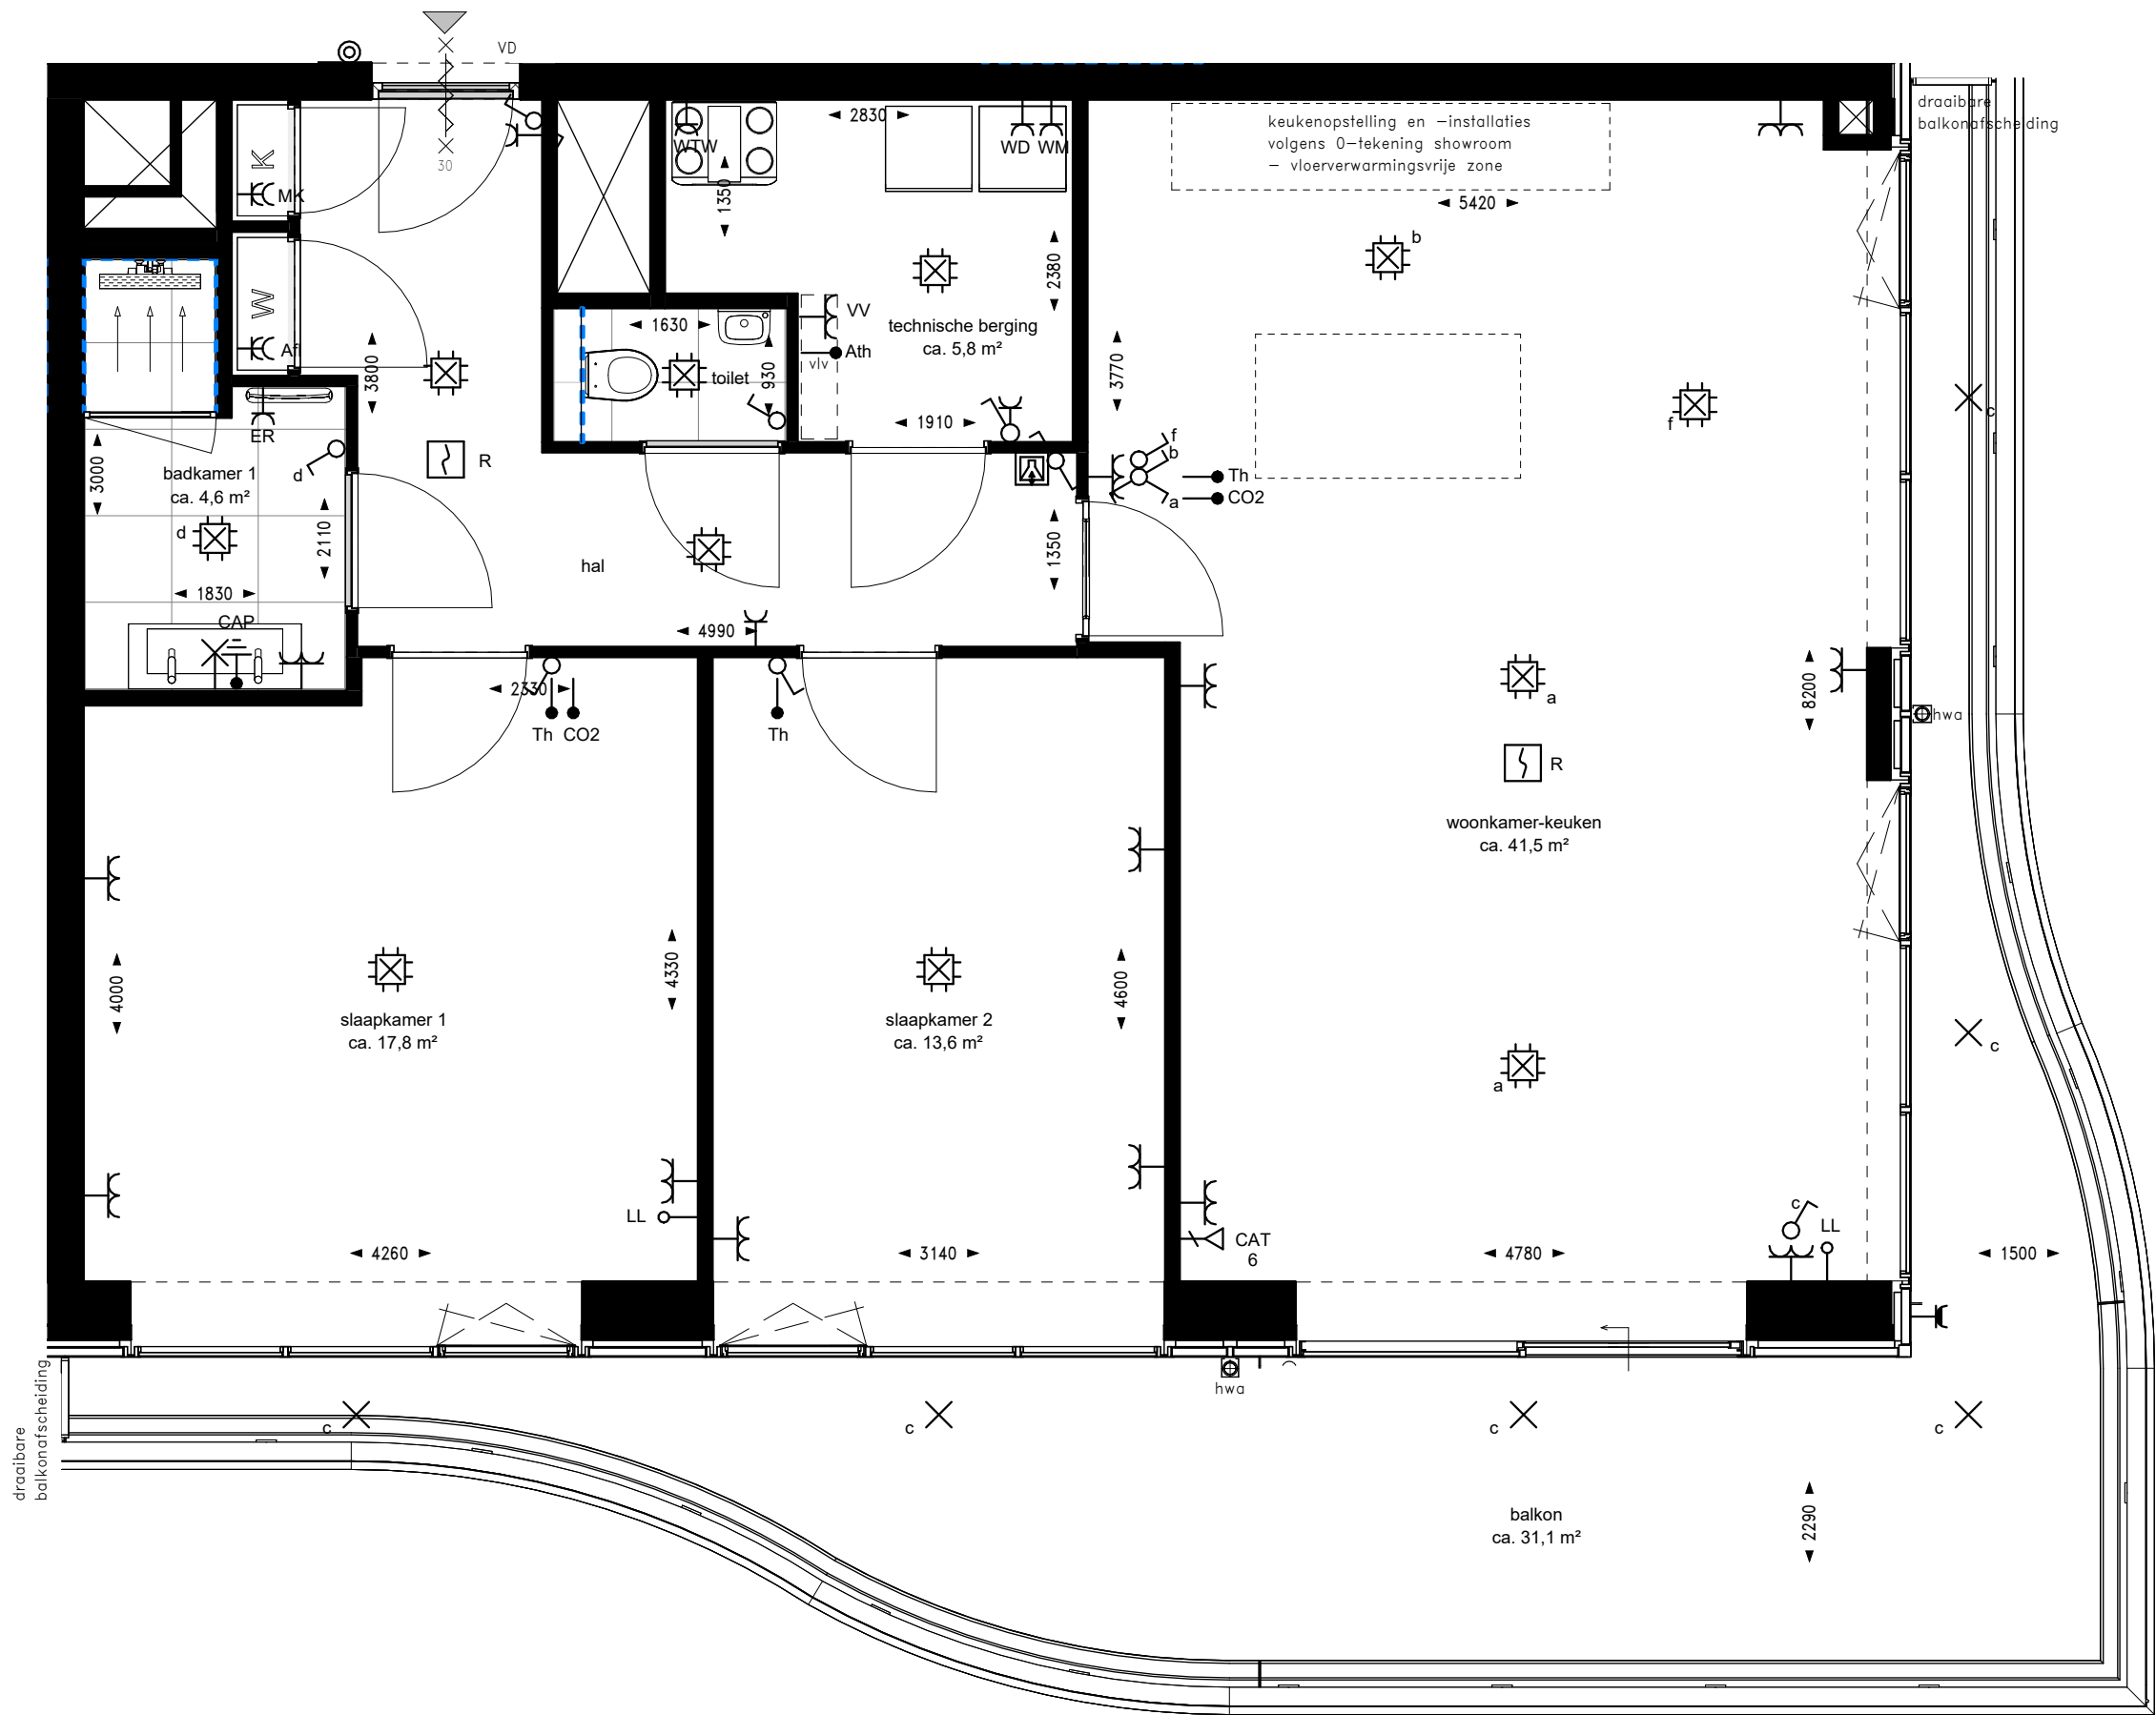

RENVOOI INSTALLATIES

Indien niet nader aangegeven:


Symbol	Omschrijving	Code	Verklaring	Montagehoogte	Symbol	Omschrijving	Code	Verklaring	Montagehoogte
	Deurbel			+1200 mm		Wandcontactdoos enkelvoudig	ER	Elektrische radiator	+300 mm
	Intercom			+1400 mm		Wandcontactdoos enkelvoudig	WD	Wasdroger	+1100 mm
	Aansluitpunt bedraad	Ath	Aansluitpunt t.b.v. thermostaten	+900 mm		Wandcontactdoos enkelvoudig	WM	Wasmachine	+1100 mm
	Aansluitpunt bedraad	CO2	CO2-meter	+1500 mm		Wandcontactdoos enkelvoudig	WTW	WTW-unit	+2000 mm
	Aansluitpunt bedraad	Th	Thermostaat	+1500 mm		Wandcontactdoos enkelvoudig waterdicht			+1050 mm
	Aansluitpunt onbedraad LL		tbv media	+300 mm		Rookmelder	R	Rookmelder aan plafond	+2620 mm
	Dataadoos 1-voudig	CAT6		+300 mm		Schakelaar enkel			+1050 mm
	Centraal aardpunt	CAP		+650 mm		Schakelaar serie wissel combinatie			+1050 mm
	Wandcontactdoos dubbel horizontaal enkel gevoed			+300 mm		Schakelaar wissel			+1050 mm
	Wandcontactdoos dubbel horizontaal enkel gevoed		Badkamer	+1200 mm		WCD-Schakelaar combinatie			+1050 mm
	Wandcontactdoos dubbel horizontaal enkel gevoed	VV	Verdeler	+700 mm		Centraaldoos met lichtpunt			+2620 mm
	Wandcontactdoos dubbel verticaal	Afl	Afleverset	+300 mm		Wandlichtpunt		verlichting in spiegel	+1700 mm
	Wandcontactdoos dubbel verticaal	MK	Meterkast	+1500 mm		Lichtpunt		Armatuur buitenverlichting	+2550 mm
	Wandcontactdoos enkelvoudig			+1050 mm					

RENVOOI

- wandtegелwerk in badkamer en toilet
overige wanden(delen) in deze ruimten v.v. stucwerk
- draaikieп raam/deur in kozijn
- deur voorzien van vrijloopdranger

DISCLAIMER:

- Op de plattegronden zijn de installatievoorzieningen door middel van een symbool weergegeven.
- De aangegeven positie van deze onderdelen is indicatief; aanpassingen door de installateur zijn voorbehouden.
- Maten zijn aangegeven in millimeters en zijn circa maten. Houdt rekening met bouwtoleranties.
- De maatvoering op de plattegronden is niet geschikt voor opdrachten door koper aan derden (bijv. keukeninrichting).
- Opstelplaats vloerverdeler: enkel met omkasting wanneer in hal/gang geplaatst.
- Afzuigventielen worden toegepast in de keuken, badkamer, het toilet en de berging. Toevoerventielen worden geplaatst in de verblijfsruimten. De exacte aantallen en locaties van afzuig- en toevoerventielen zijn nader te bepalen.

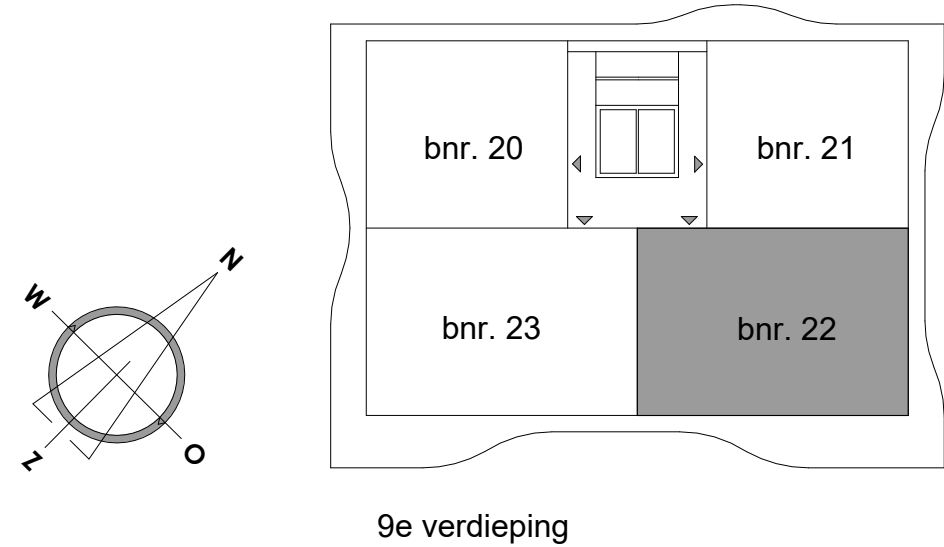

DISCLAIMER:

Deze tekening is nauwkeurig en met zorg samengesteld, maar blijft een momentopname tijdens het dynamische proces van ontwikkelen en bouwen. Hierdoor zijn wijzigingen voorbehouden en deze hebben onder meer betrekking op:


- Wijzigingen voortvloeiend uit de eisen van de overheid en/of nutsbedrijven.
- Wijzigingen van constructies.
- Het verloop van kanalen, leidingen en posities van schachten.
- De plaats van en het aantal lichtpunten, schakelaars, wandcontactdozen, ventilatievoorzieningen en overige installatieonderdelen.
- Tegelpatronen van badkamer en toilet zij indicatief en worden in het werk bepaald door de tegelzetter.
- Aan de getekende patronen kunnen geen rechten worden ontleend.
- Het kleur- en materiaalgebruik.
- De definitieve invulling van de woonomgeving.

De maten in de tekening zijn 'circa' maten. Hieraan kunnen geen rechten worden ontleend.

riva

PROJECT : Riva Rotterdam
BOUWNUMMER : 22
WONINGTYPE : Dsp
SCHAAL : 1:50
FORMAAT : A2

WERKNUMMER : 231278
DATUM : 14-09-2026
GEWIJZIGD : -
TEKENINGNUMMER : VK-22

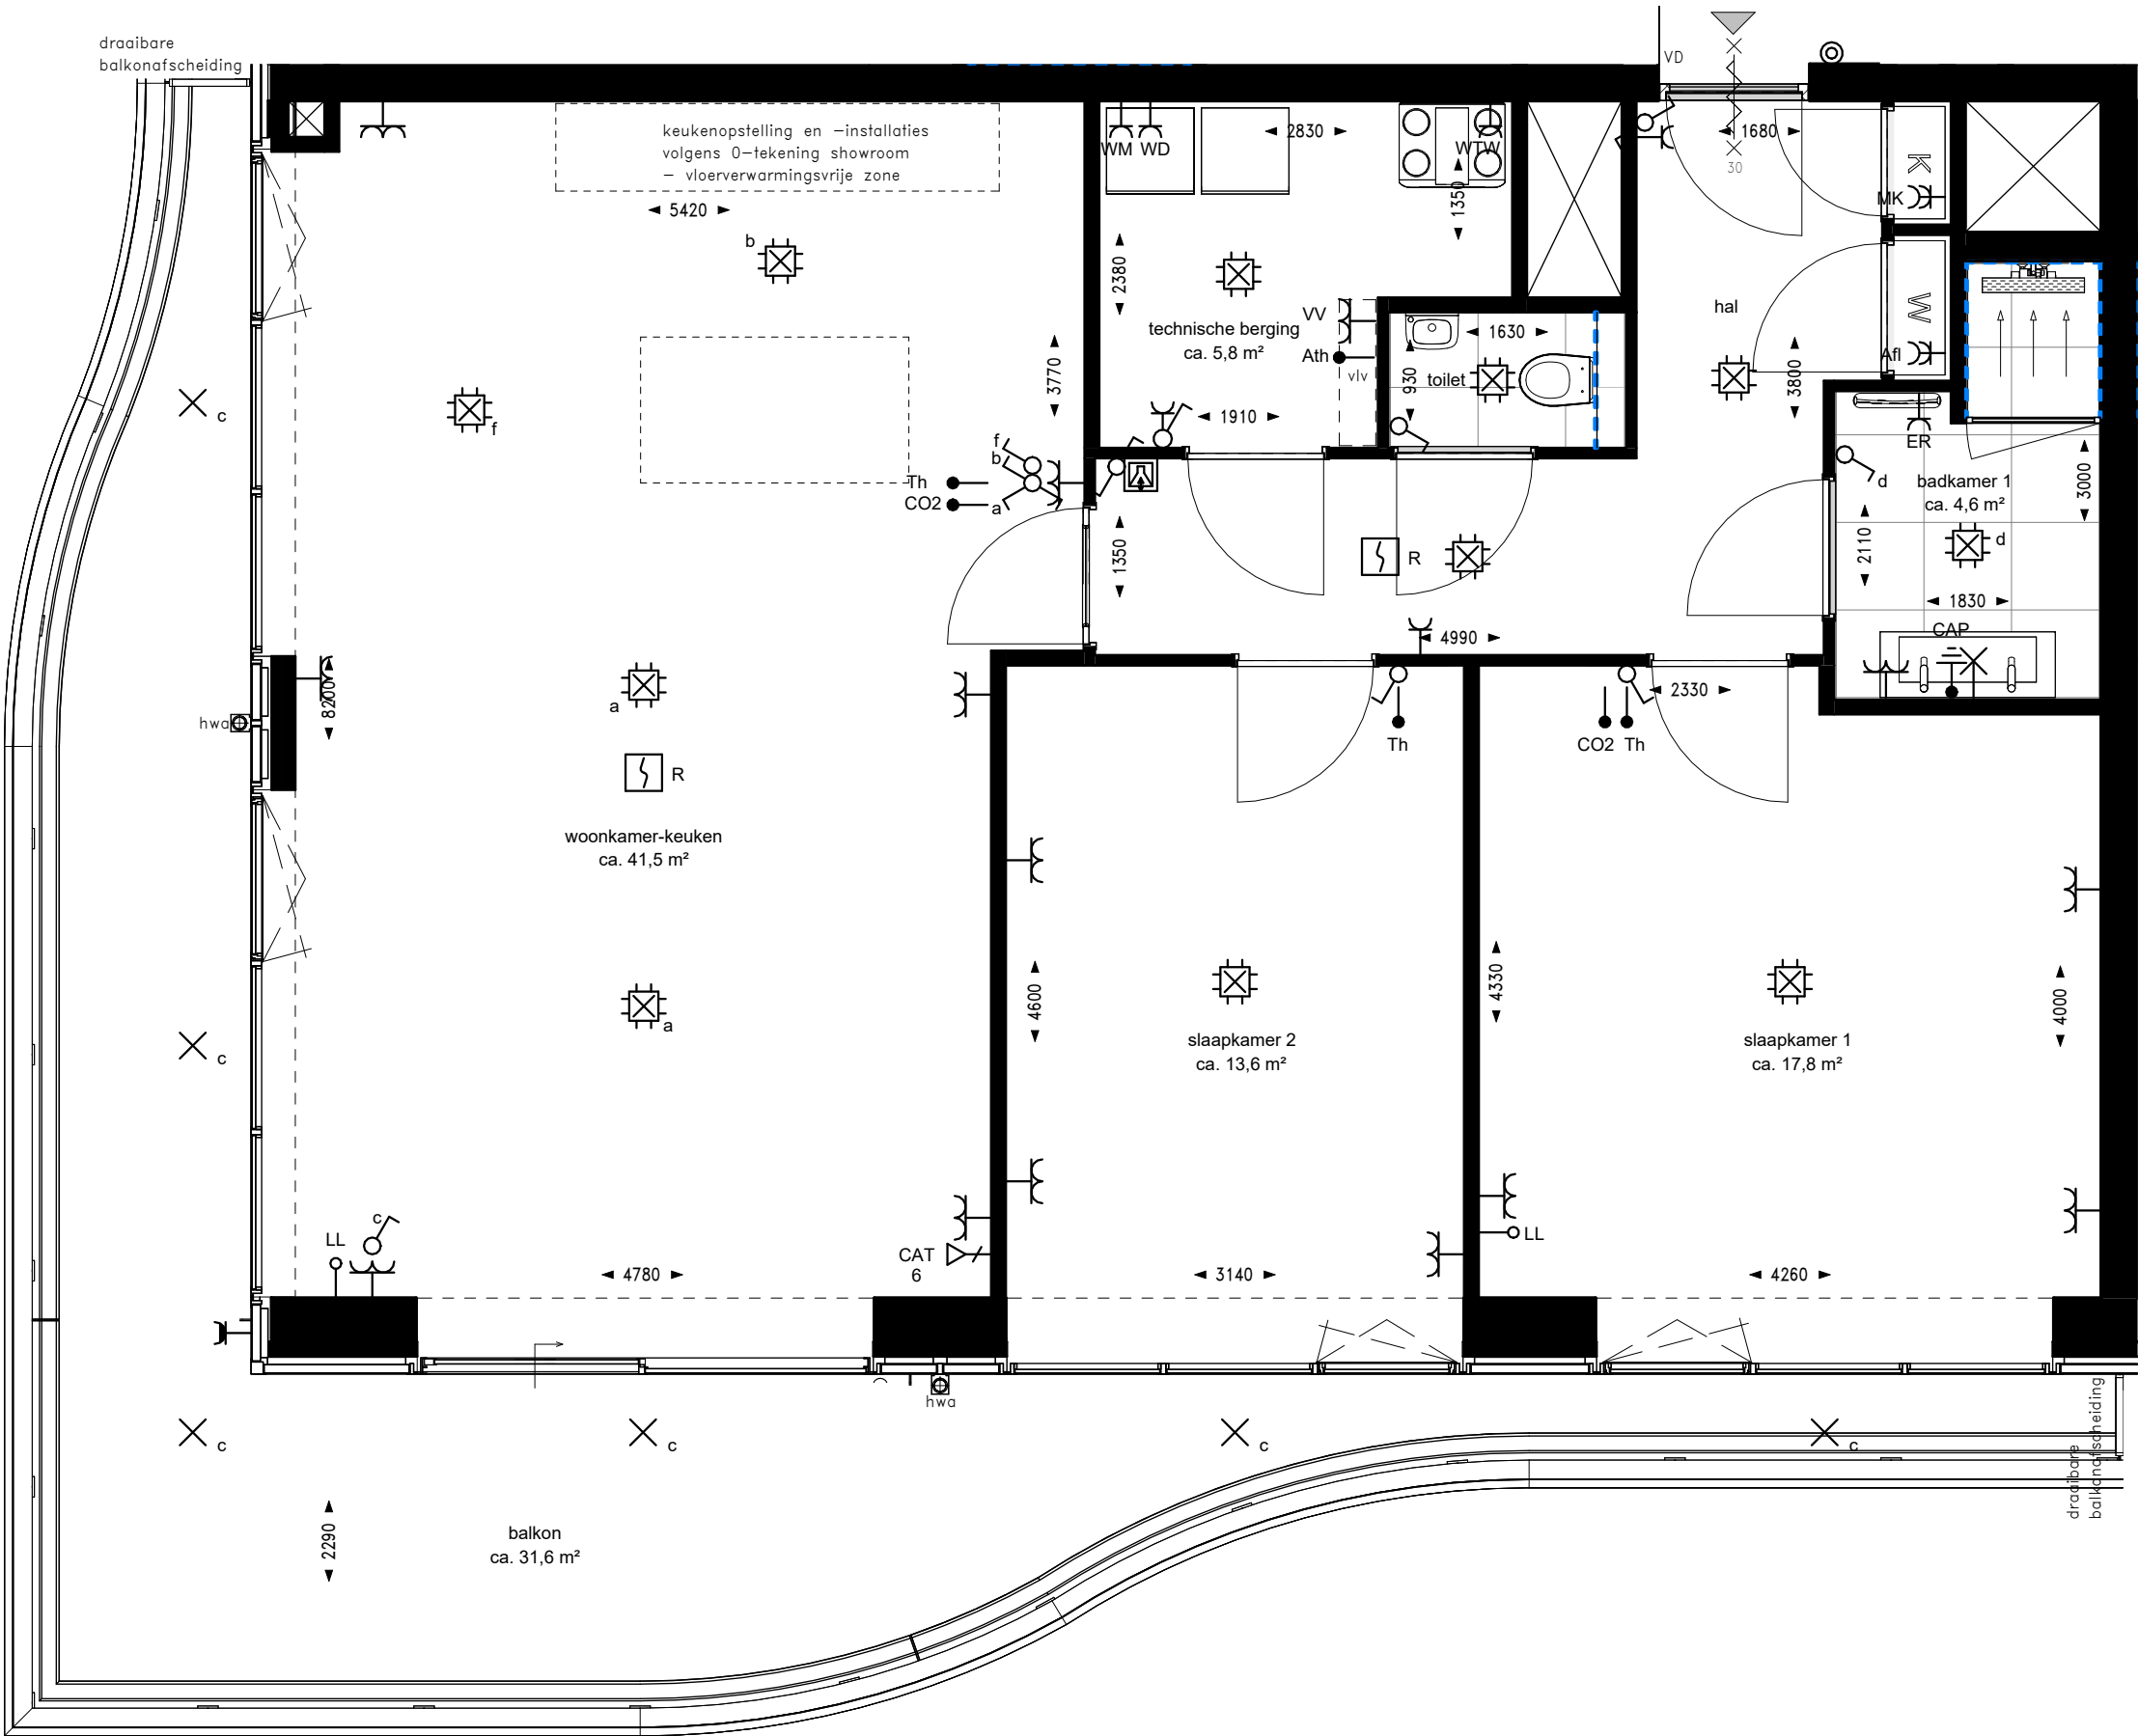

RENNOOI INSTALLATIES


Indien niet nader aangegeven:									
Symbol	Omschrijving	Code	Verklaring	Montagehoogte	Symbol	Omschrijving	Code	Verklaring	Montagehoogte
	Deurbel			+1200 mm		Wandcontactdoos enkelvoudig	ER	Elektrische radiator	+300 mm
	Intercom			+1400 mm		Wandcontactdoos enkelvoudig	WD	Wasdroger	+1100 mm
	Aansluitpunt bedraad	Ath	Aansluitpunt t.b.v. thermostaten	+900 mm		Wandcontactdoos enkelvoudig	WM	Wasmachine	+1100 mm
	Aansluitpunt bedraad	CO2	CO2-meter	+1500 mm		Wandcontactdoos enkelvoudig	WTW	WTW-unit	+2000 mm
	Aansluitpunt bedraad	Th	Thermostaat	+1500 mm		Wandcontactdoos enkelvoudig waterdicht			+1050 mm
	Aansluitpunt onbedraad LL		tbv media	+300 mm		Rookmelder	R	Rookmelder aan plafond	+2620 mm
	Dataaansluitpunt 1-voudig	CAT6		+300 mm		Schakelaar enkel			+1050 mm
	Centraal aardpunt	CAP		+650 mm		Schakelaar serie wissel combinatie			+1050 mm
	Wandcontactdoos dubbel horizontaal enkel gevoed			+300 mm		Schakelaar wissel			+1050 mm
	Wandcontactdoos dubbel horizontaal enkel gevoed		Badkamer	+1200 mm		WCD-Schakelaar combinatie			+1050 mm
	Wandcontactdoos dubbel horizontaal enkel gevoed	VV	Verdeler	+700 mm		Centraaldoos met lichtpunt			+2620 mm
	Wandcontactdoos dubbel verticaal	Afl	Afleverzet	+300 mm		Wandlichtpunt		verlichting in spiegel	+1700 mm
	Wandcontactdoos dubbel verticaal	MK	Meterkast	+1500 mm		Lichtpunt		Armatuur buitenverlichting	+2550 mm
	Wandcontactdoos enkelvoudig			+1050 mm					

RENNOOI

- wandtegels in badkamer en toilet overige wanden (delen) in deze ruimten v.v. stucwerk
- draaikiep raam/deur in kozijn
- deur voorzien van vrijloopdranger

DISCLAIMER:

- Op de plattegronden zijn de installatievoorzieningen door middel van een symbool weergegeven.
- De aangegeven positie van deze onderdelen is indicatief; aanpassingen door de installateur zijn voorbehouden.
- Maten zijn aangegeven in millimeters en zijn circa maten. Houdt rekening met bouwtoleranties.
- De maatvoering op de plattegronden is niet geschikt voor opdrachten door koper aan derden (bijv. keukeninrichting).
- Opstelplaats vloerverdeler: enkel met omkasting wanneer in hal/gang geplaatst.
- Afzuigventielen worden toegepast in de keukens, badkamer, het toilet en de berging. Toevoerventielen worden geplaatst in de verblijfsruimten. De exacte aantallen en locaties van afzuig- en toevoerventielen zijn nader te bepalen.

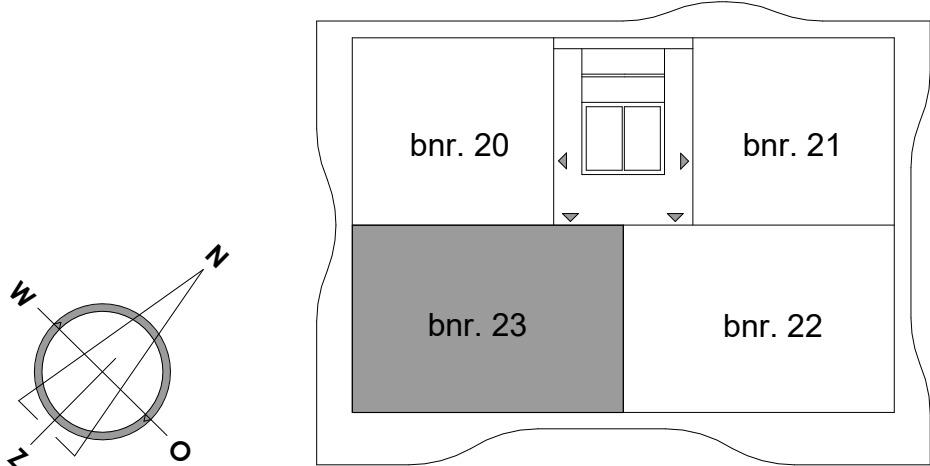

9e verdieping

DISCLAIMER:


Deze tekening is nauwkeurig en met zorg samengesteld, maar blijft een momentopname tijdens het dynamische proces van ontwikkelen en bouwen. Hierdoor zijn wijzigingen voorbehouden en deze hebben onder meer betrekking op:

- Wijzigingen voortvloeiend uit de eisen van de overheid en/of nutsbedrijven.
- Wijzigingen van constructies.
- Het verloop van kanalen, leidingen en posities van schachten.
- De plaats van en het aantal lichtpunten, schakelaars, wandcontactdozen, ventilatievoorzieningen en overige installatieonderdelen.
- Tegelpatronen van badkamer en toilet zijn indicatief en worden in het werk bepaald door de tegelzetter.
- Aan de getekende patronen kunnen geen rechten worden ontleend.
- Het kleur- en materiaalgebruik.
- De definitieve invulling van de woonomgeving.

De maten in de tekening zijn 'circa' maten. Hieraan kunnen geen rechten worden ontleend.

riva

PROJECT	: Riva Rotterdam	WERKNUMMER	: 231278
BOUWNUMMER	: 23	DATUM	: 14-09-2026
WONINGTYPE	: D	GEWIJZIGD	: -
SCHAAL	: 1:50	TEKENINGNUMMER	: VK-23
FORMAAT	: A2		

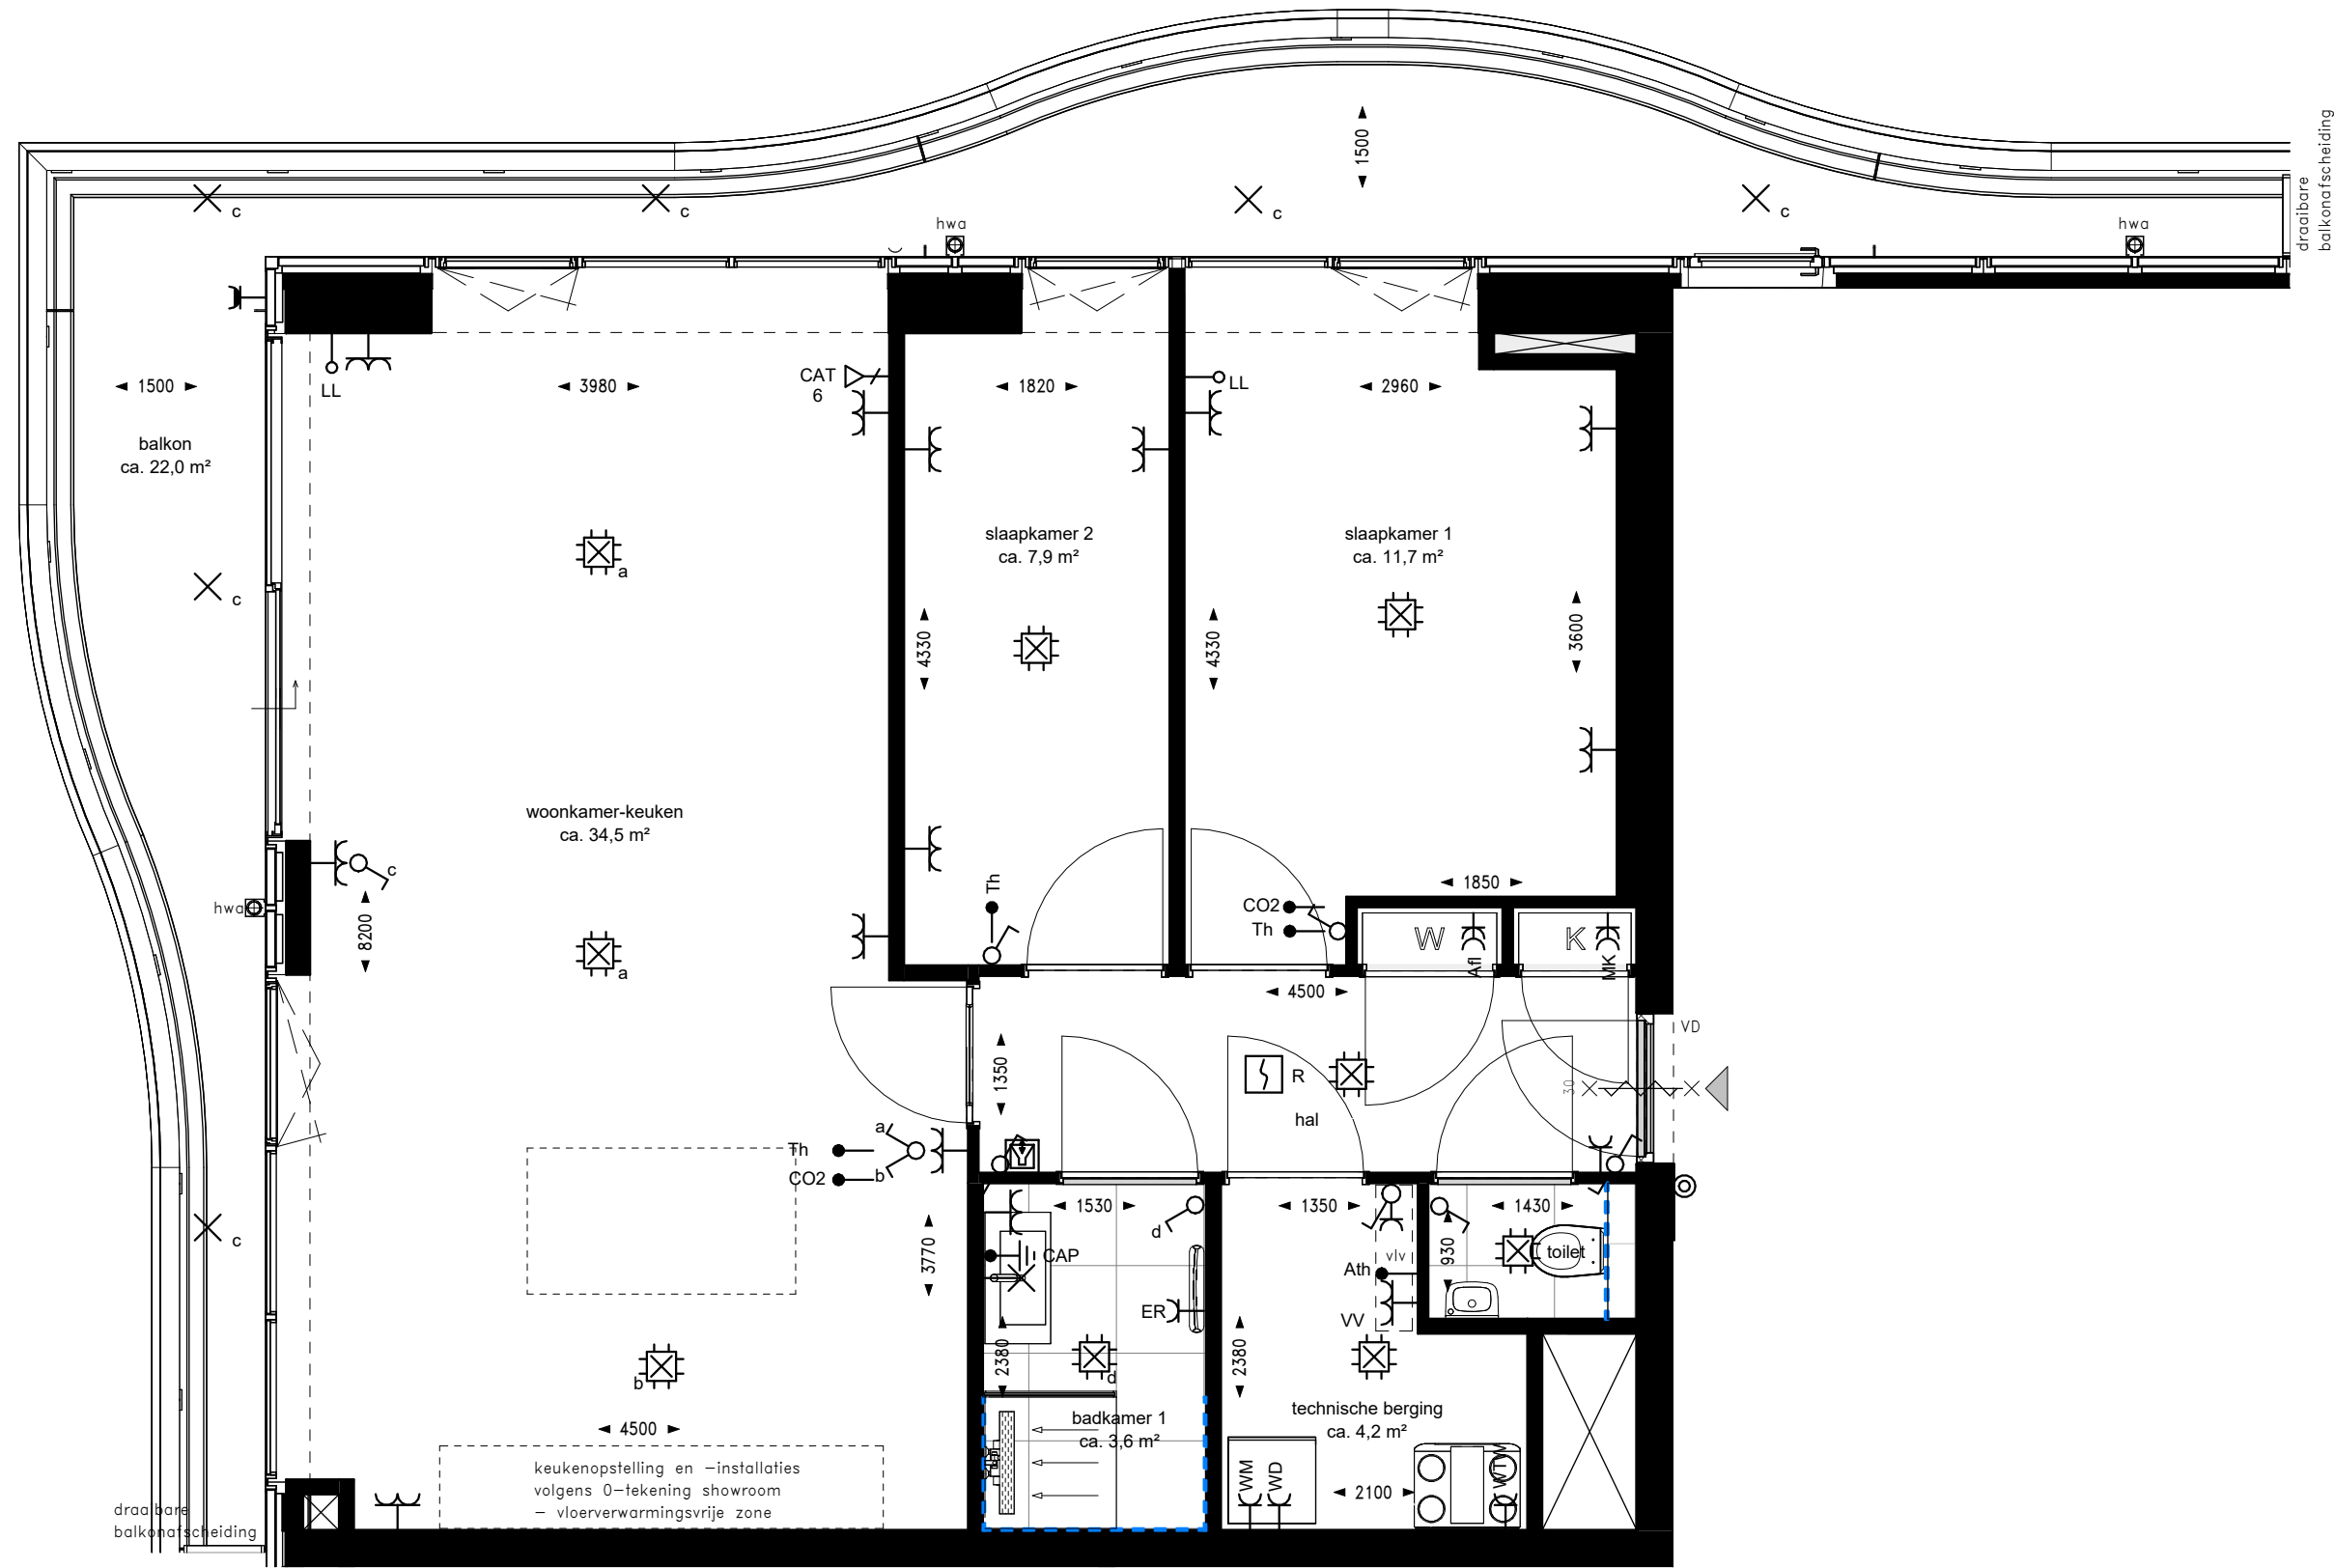

RENVOOI INSTALLATIES

Indien niet nader aangegeven:


Symbol	Omschrijving	Code	Verklaring	Montagehoogte	Symbol	Omschrijving	Code	Verklaring	Montagehoogte
	Deurbel			+1200 mm		Wandcontactdoos enkelvoudig	ER	Elektrische radiator	+300 mm
	Intercom			+1400 mm		Wandcontactdoos enkelvoudig	WD	Wasdroger	+1100 mm
	Aansluitpunt bedraad	Ath	Aansluitpunt t.b.v. thermostaten	+900 mm		Wandcontactdoos enkelvoudig	WM	Wasmachine	+1100 mm
	Aansluitpunt bedraad	CO2	CO2-meter	+1500 mm		Wandcontactdoos enkelvoudig	WTW	WTW-unit	+2000 mm
	Aansluitpunt bedraad	Th	Thermostaat	+1500 mm		Wandcontactdoos enkelvoudig waterdicht			+1050 mm
	Aansluitpunt onbedraad LL		tbv media	+300 mm		Rookmelder	R	Rookmelder aan plafond	+2620 mm
	Dataadoos 1-voudig	CAT6		+300 mm		Schakelaar enkel			+1050 mm
	Centraal aardpunt	CAP		+650 mm		Schakelaar serie			+1050 mm
	Wandcontactdoos dubbel horizontaal enkel gevoed			+300 mm		Schakelaar wissel			+1050 mm
	Wandcontactdoos dubbel horizontaal enkel gevoed		Badkamer	+1200 mm		WCD-Schakelaar combinatie			+1050 mm
	Wandcontactdoos dubbel horizontaal enkel gevoed	VV	Verdelers	+700 mm		Centraaldoos met lichtpunt			+2620 mm
	Wandcontactdoos dubbel verticaal	Afl	Afleverst	+300 mm		Wandlichtpunt		verlichting in spiegel	+1700 mm
	Wandcontactdoos dubbel verticaal	MK	Meterkast	+1500 mm		Lichtpunt		Armatuur buitenverlichting	+2550 mm
	Wandcontactdoos enkelvoudig			+1050 mm					

RENVOOI

- wandtegels in badkamer en toilet overige wanden (delen) in deze ruimten v.v. stucwerk
- draaikiep raam/deur in kozijn
- deur voorzien van vrijloopdranger

DISCLAIMER:

- Op de plattegronden zijn de installatievoorzieningen door middel van een symbool weergegeven.
- De aangegeven positie van deze onderdelen is indicatief; aanpassingen door de installateur zijn voorbehouden.
- Maten zijn aangegeven in millimeters en zijn circa maten. Houdt rekening met bouwtoleranties.
- De maatvoering op de plattegronden is niet geschikt voor opdrachten door koper aan derden (bijv. keukeninrichting).
- Opstelplaats vloerverdelers: enkel met omkasting wanneer in hal/gang geplaatst.
- Afzuigventielen worden toegepast in de keuken, badkamer, het toilet en de berging. Toevoerventielen worden geplaatst in de verblijfsruimten. De exacte aantallen en locaties van afzuig- en toevoerventielen zijn nader te bepalen.

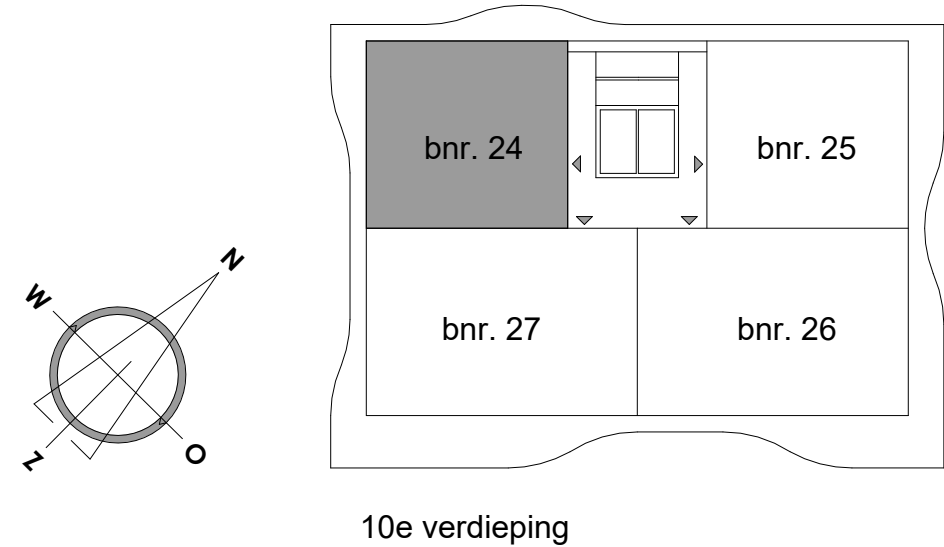

DISCLAIMER:


Deze tekening is nauwkeurig en met zorg samengesteld, maar blijft een momentopname tijdens het dynamische proces van ontwikkelen en bouwen. Hierdoor zijn wijzigingen voorbehouden en deze hebben onder meer betrekking op:

- Wijzigingen voortvloeiend uit de eisen van de overheid en/of nutsbedrijven.
- Wijzigingen van constructies.
- Het verloop van kanalen, leidingen en posities van schachten.
- De plaats van en het aantal lichtpunten, schakelaars, wandcontactdozen, ventilatievoorzieningen en overige installatieonderdelen.
- Tegelpatronen van badkamer en toilet zij indicatief en worden in het werk bepaald door de tegelzetter.
- Aan de getekende patronen kunnen geen rechten worden ontleend.
- Het kleur- en materiaalgebruik.
- De definitieve invulling van de woonomgeving.

De maten in de tekening zijn 'circa' maten. Hieraan kunnen geen rechten worden ontleend.

riva

PROJECT	: Riva Rotterdam	WERKNUMMER	: 231278
BOUWNUMMER	: 24	DATUM	: 14-09-2026
WONINGTYPE	: C1	GEWIJZIGD	: -
SCHAAL	: 1:50	TEKENINGNUMMER	: VK-24
FORMAAT	: A2		

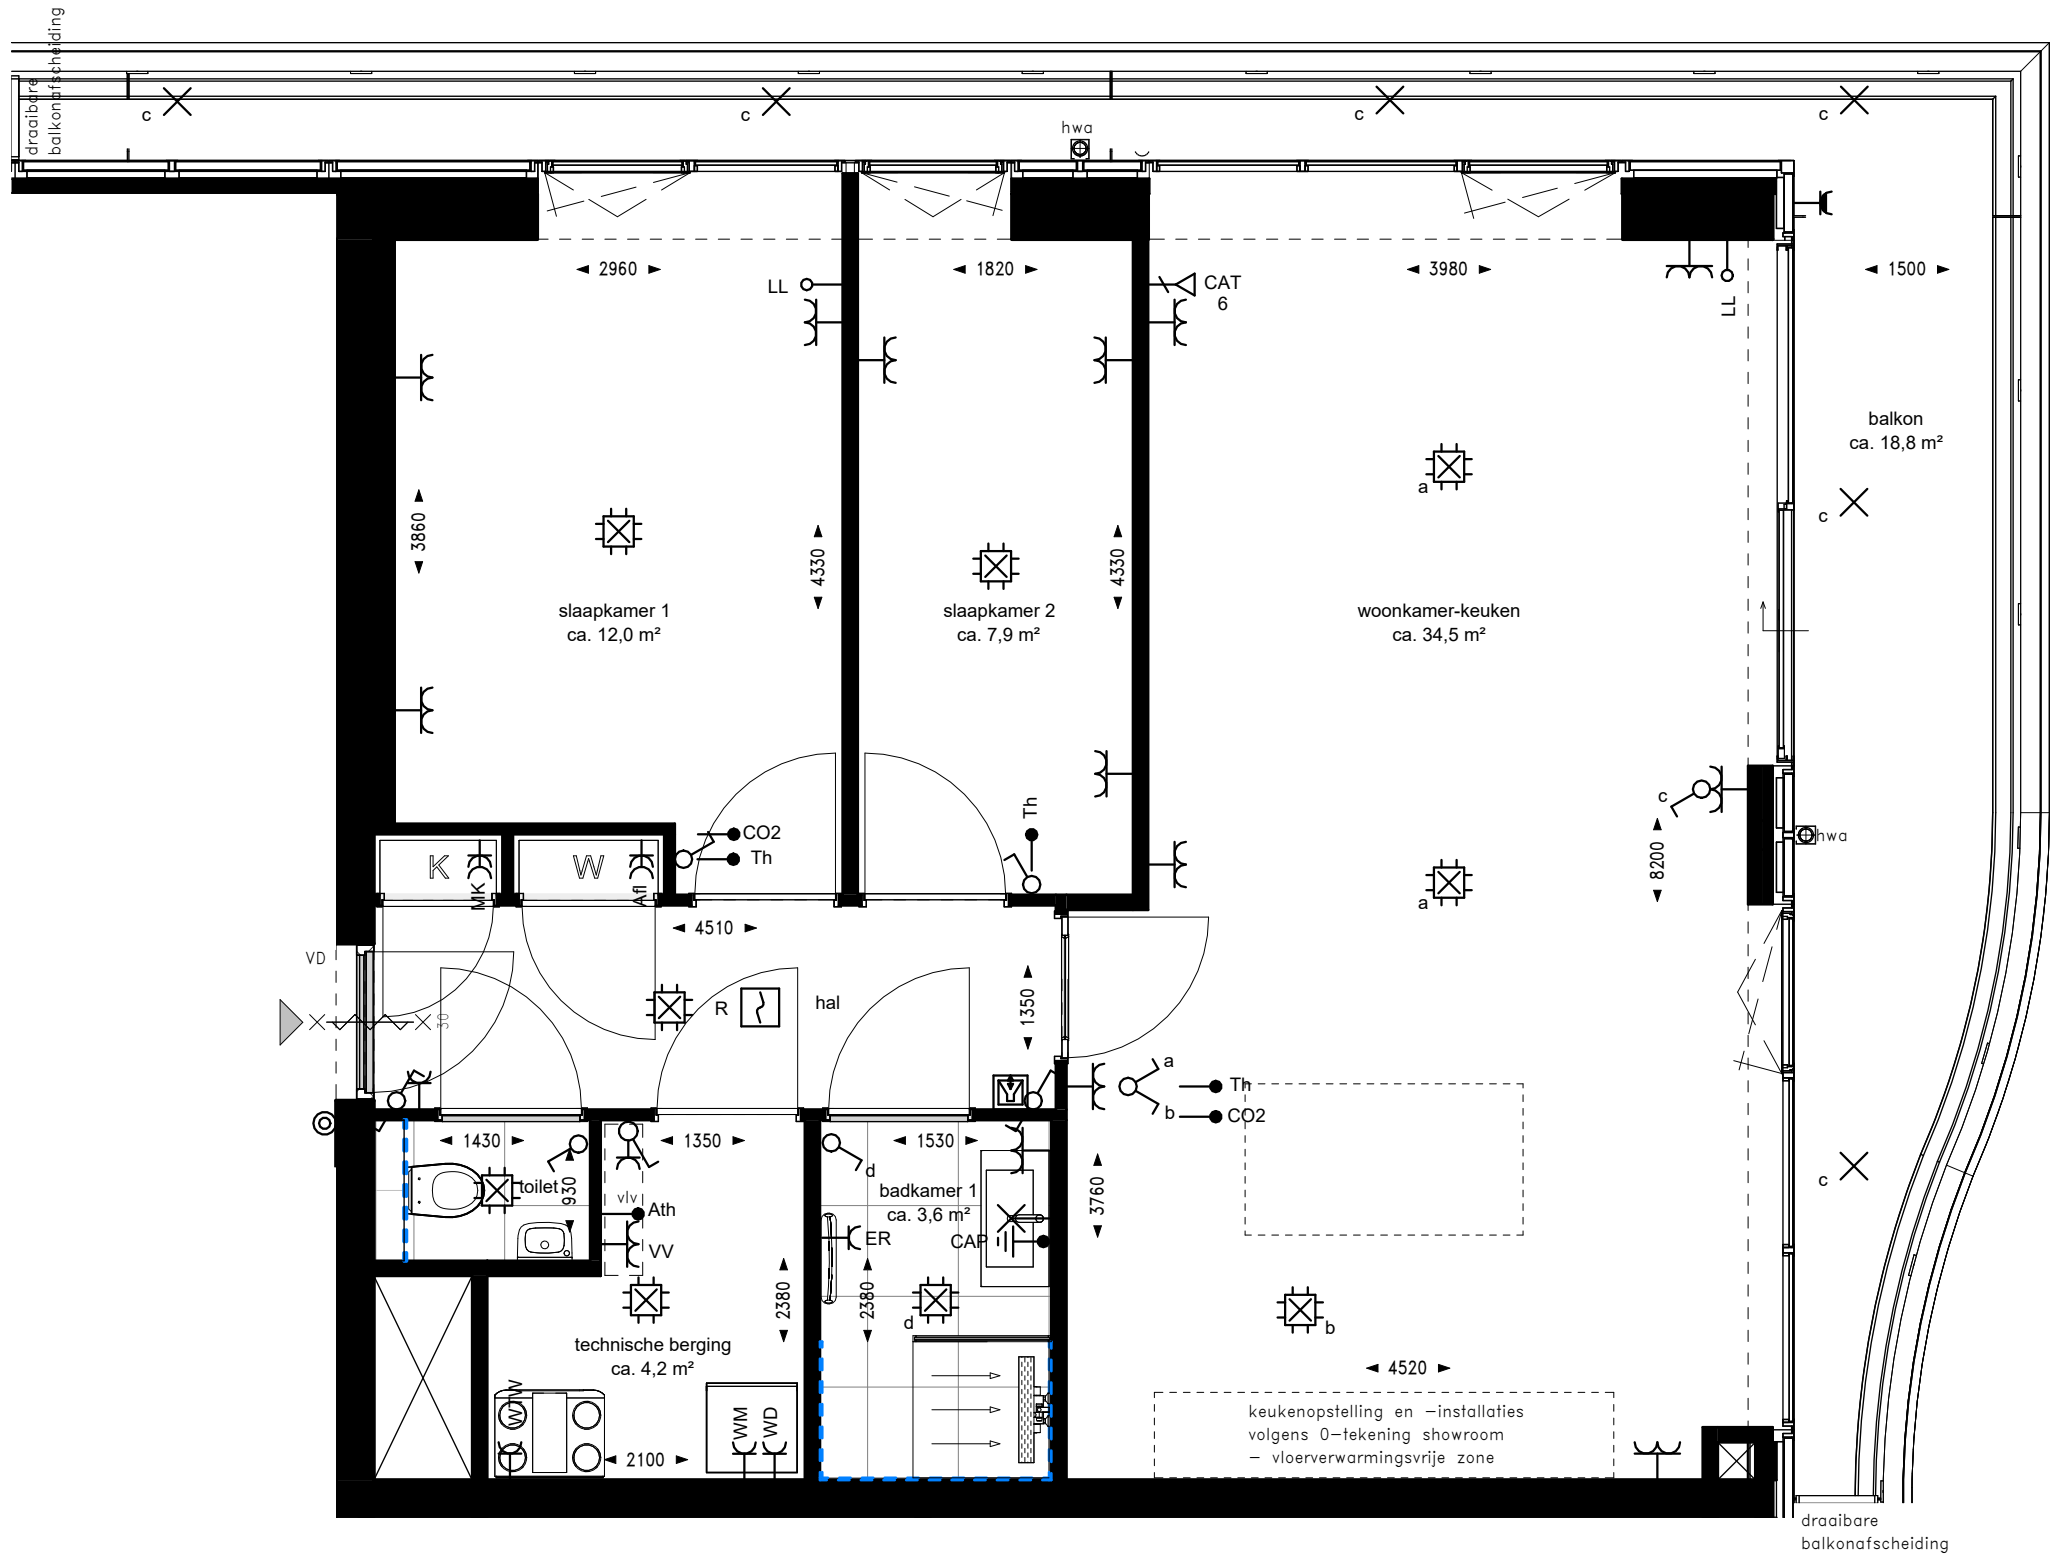

RENVOOI INSTALLATIES

Indien niet nader aangegeven:


Symbol	Omschrijving	Code	Verklaring	Montagehoogte	Symbol	Omschrijving	Code	Verklaring	Montagehoogte
	Deurbel			+1200 mm		Wandcontactdoos enkelvoudig	ER	Elektrische radiator	+300 mm
	Intercom			+1400 mm		Wandcontactdoos enkelvoudig	WD	Wasdroger	+1100 mm
	Aansluitpunt bedraad	Ath	Aansluitpunt t.b.v. thermostaten	+900 mm		Wandcontactdoos enkelvoudig	WM	Wasmachine	+1100 mm
	Aansluitpunt bedraad	CO2	CO2-meter	+1500 mm		Wandcontactdoos enkelvoudig	WTW	WTW-unit	+2000 mm
	Aansluitpunt bedraad	Th	Thermostaat	+1500 mm		Wandcontactdoos enkelvoudig waterdicht			+1050 mm
	Aansluitpunt onbedraad LL		tbv media	+300 mm		Rookmelder	R	Rookmelder aan plafond	+2620 mm
	Dataaansluiting	CAT6		+300 mm		Schakelaar enkel			+1050 mm
	Centraal aardpunt	CAP		+650 mm		Schakelaar serie			+1050 mm
	Wandcontactdoos dubbel horizontaal enkel gevoed			+300 mm		Schakelaar wissel			+1050 mm
	Wandcontactdoos dubbel horizontaal enkel gevoed		Badkamer	+1200 mm		WCD-Schakelaar combinatie			+1050 mm
	Wandcontactdoos dubbel horizontaal enkel gevoed	VV	Verdeler	+700 mm		Centraaldoos met lichtpunt			+2620 mm
	Wandcontactdoos dubbel verticaal	Afl	Afleverzet	+300 mm		Wandlichtpunt		verlichting in spiegel	+1700 mm
	Wandcontactdoos dubbel verticaal	MK	Meterkast	+1500 mm		Lichtpunt		Armatuur buitenverlichting	+2550 mm
	Wandcontactdoos enkelvoudig			+1050 mm					

RENVOOI

- wandtegелwerk in badkamer en toilet overige wanden(delen) in deze ruimten v.v. stucwerk
- draaikieп raam/deur in kozijn
- deur voorzien van vrijloopdranger

DISCLAIMER:

- Op de plattegronden zijn de installatievoorzieningen door middel van een symbool weergegeven.
- De aangegeven positie van deze onderdelen is indicatief; aanpassingen door de installateur zijn voorbehouden.
- Maten zijn aangegeven in millimeters en zijn circa maten. Houdt rekening met bouwtoleranties.
- De maatvoering op de plattegronden is niet geschikt voor opdrachten door koper aan derden (bijv. keukeninrichting).
- Opstelplaats vloerverdeler: enkel met omkasting wanneer in hal/gang geplaatst.
- Afzuigventielen worden toegepast in de keuken, badkamer, het toilet en de berging. Toevoerventielen worden geplaatst in de verblijfsruimten. De exacte aantallen en locaties van afzuig- en toevoerventielen zijn nader te bepalen.

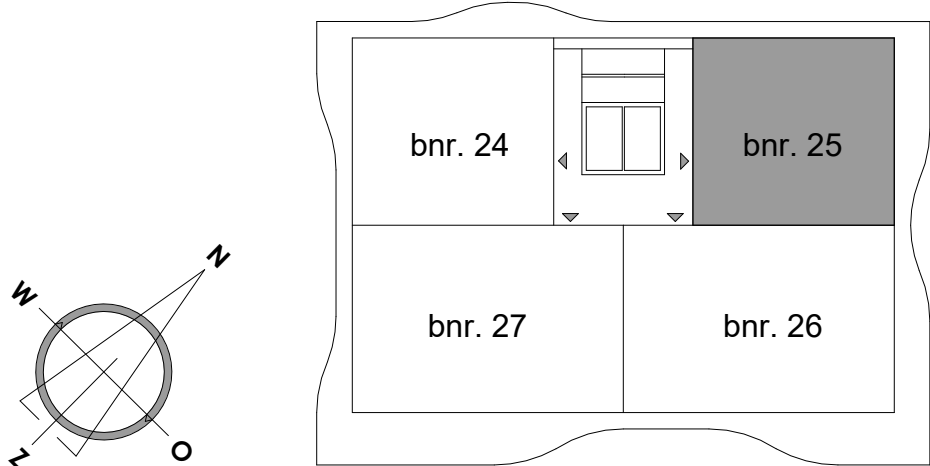

10e verdieping

DISCLAIMER:


Deze tekening is nauwkeurig en met zorg samengesteld, maar blijft een momentopname tijdens het dynamische proces van ontwikkelen en bouwen. Hierdoor zijn wijzigingen voorbehouden en deze hebben onder meer betrekking op:

- Wijzigingen voortvloeiend uit de eisen van de overheid en/of nutsbedrijven.
- Wijzigingen van constructies.
- Het verloop van kanalen, leidingen en posities van schachten.
- De plaats van en het aantal lichtpunten, schakelaars, wandcontactdozen, ventilatievoorzieningen en overige installatieonderdelen.
- Tegelpatronen van badkamer en toilet zijn indicatief en worden in het werk bepaald door de tegelzetter.
- Aan de getekende patronen kunnen geen rechten worden ontleend.
- Het kleur- en materiaalgebruik.
- De definitieve invulling van de woonomgeving.

De maten in de tekening zijn 'circa' maten. Hieraan kunnen geen rechten worden ontleend.

riva

PROJECT	: Riva Rotterdam	WERKNUMMER	: 231278
BOUWNUMMER	: 25	DATUM	: 14-09-2026
WONINGTYPE	: C1sp	GEWIJZIGD	: -
SCHAAL	: 1:50	TEKENINGNUMMER	: VK-25
FORMAAT	: A2		

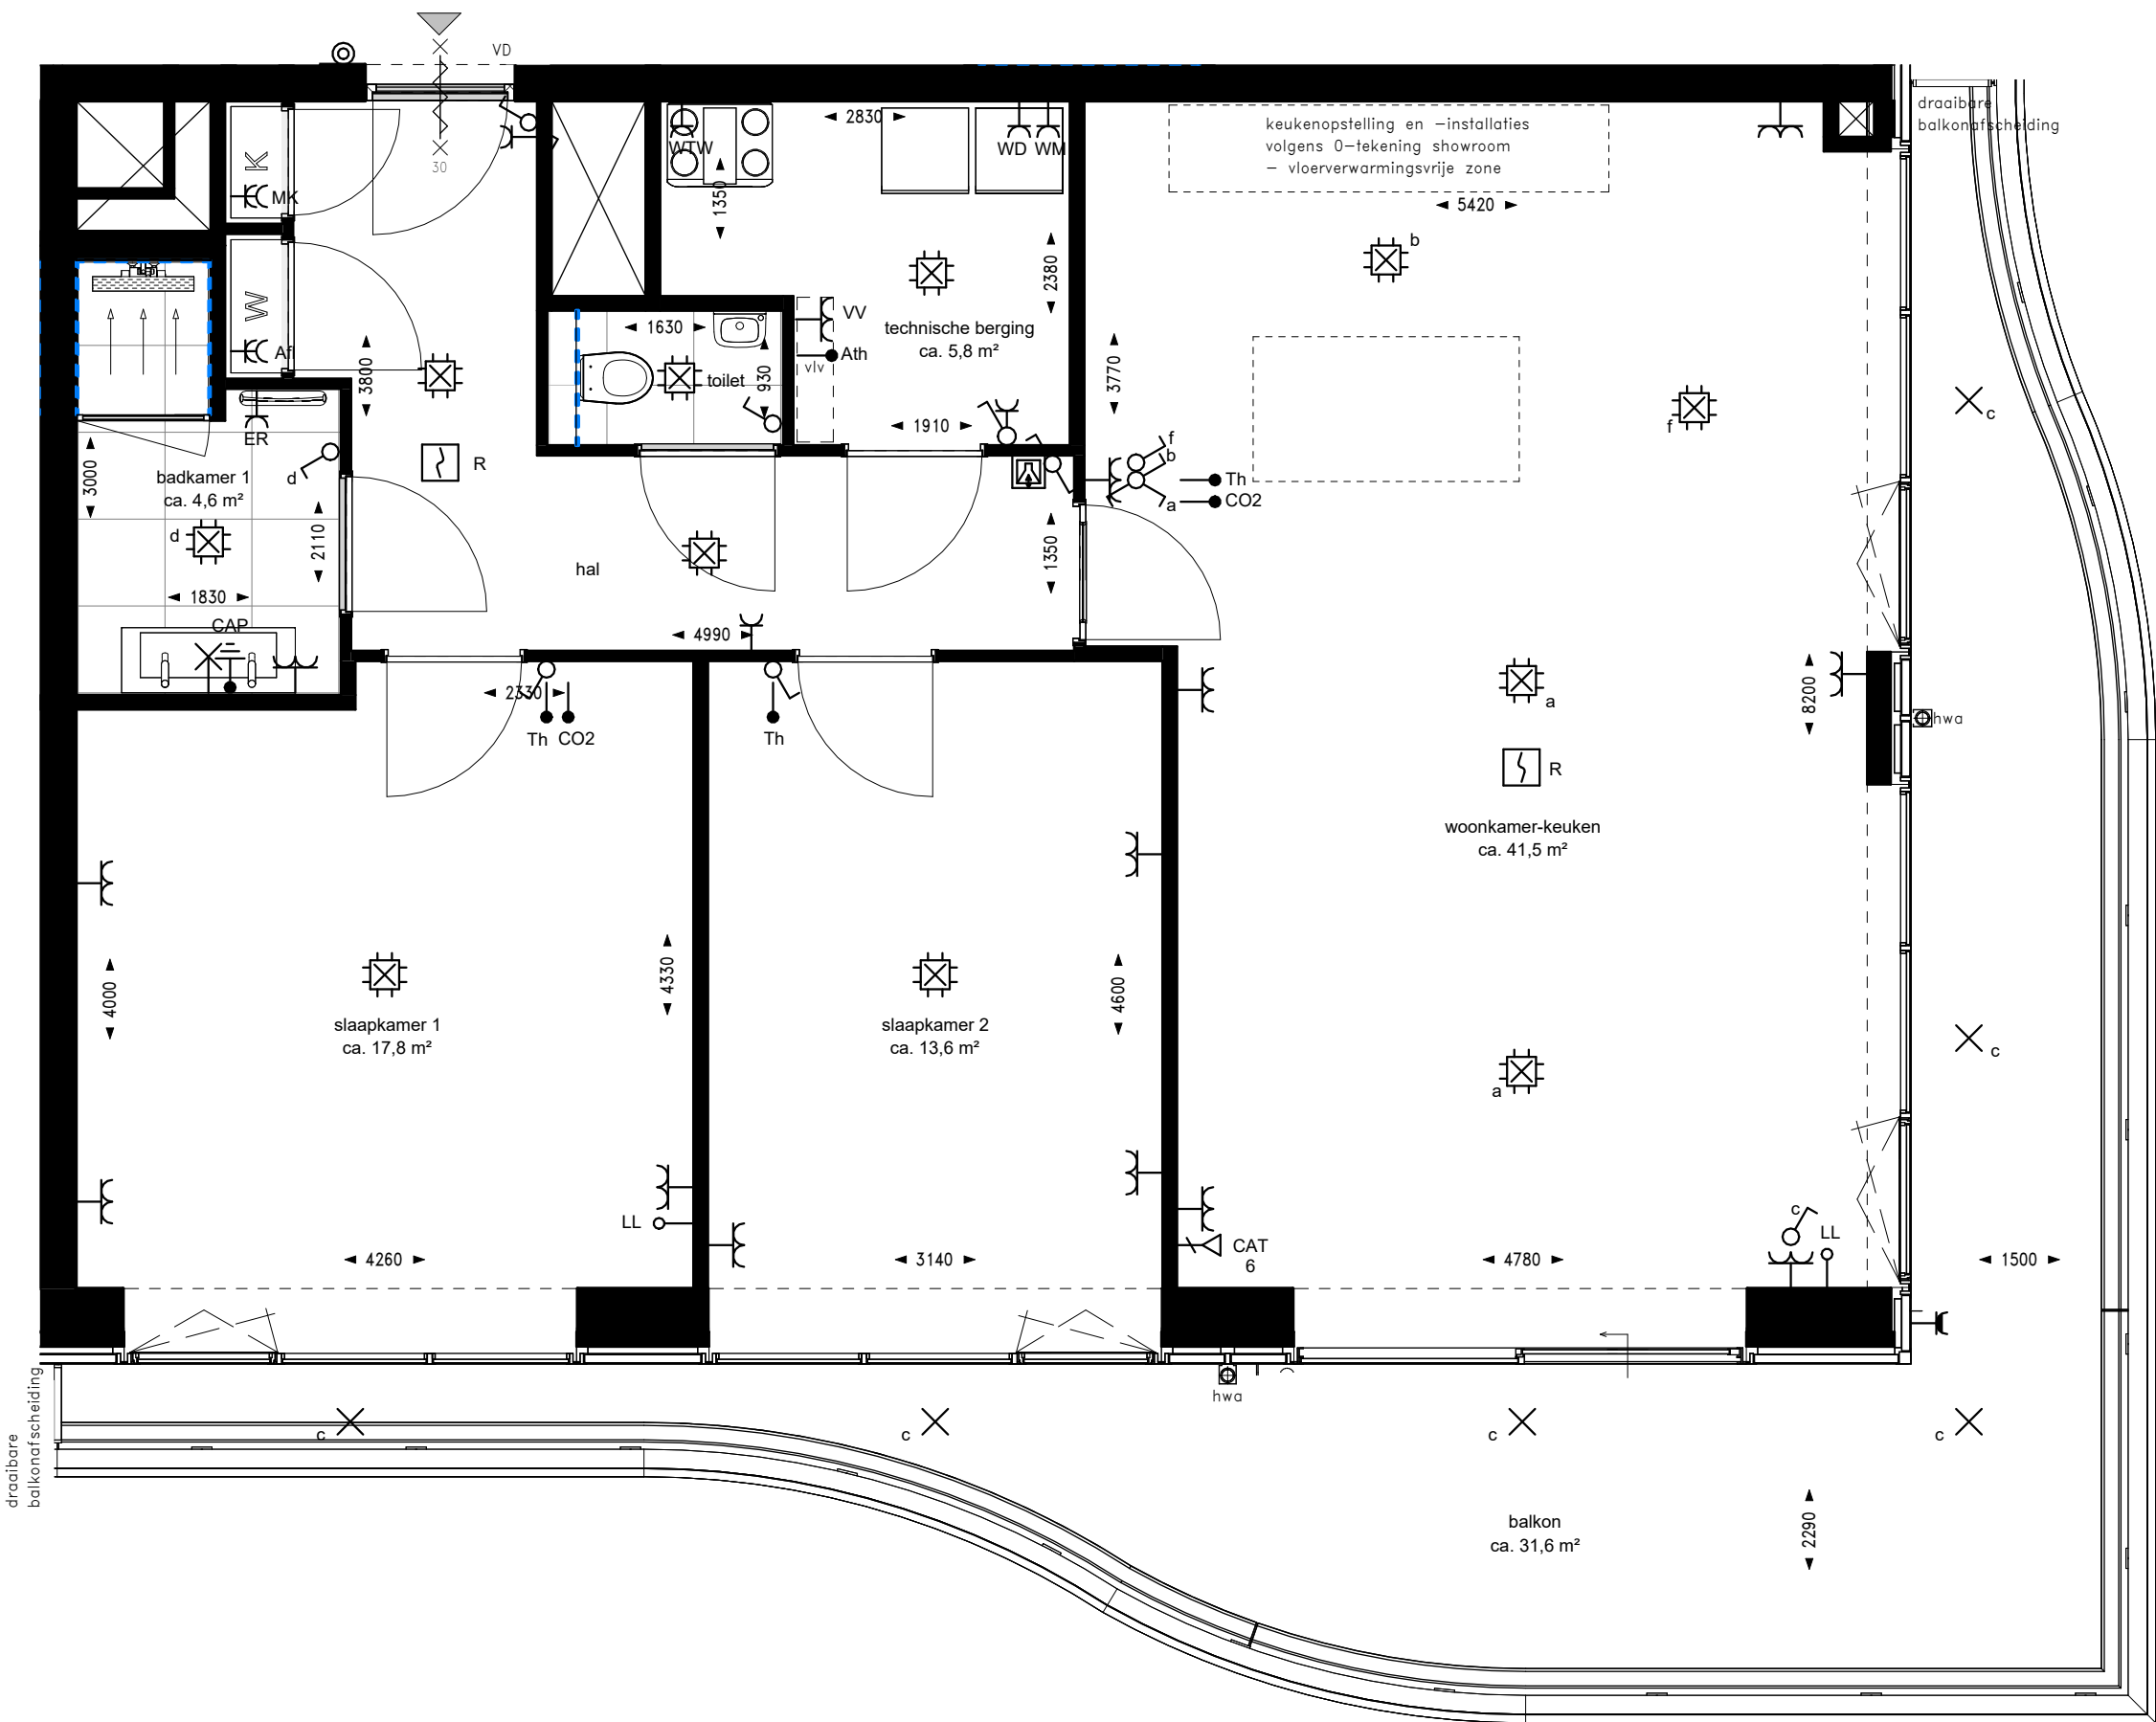

RENNOOI INSTALLATIES

Indien niet nader aangegeven:


Symbol	Omschrijving	Code	Verklaring	Montagehoogte	Symbol	Omschrijving	Code	Verklaring	Montagehoogte
	Deurbel			+1200 mm		Wandcontactdoos enkelvoudig	ER	Elektrische radiator	+300 mm
	Intercom			+1400 mm		Wandcontactdoos enkelvoudig	WD	Wasdroger	+1100 mm
	Aansluitpunt bedraad	Ath	Aansluitpunt t.b.v. thermostaten	+900 mm		Wandcontactdoos enkelvoudig	WM	Wasmachine	+1100 mm
	Aansluitpunt bedraad	CO2	CO2-meter	+1500 mm		Wandcontactdoos enkelvoudig	WTW	WTW-unit	+2000 mm
	Aansluitpunt bedraad	Th	Thermostaat	+1500 mm		Wandcontactdoos enkelvoudig waterdicht			+1050 mm
	Aansluitpunt onbedraad LL		tbv media	+300 mm		Rookmelder	R	Rookmelder aan plafond	+2620 mm
	Dataadoos 1-voudig	CAT6		+300 mm		Schakelaar enkel			+1050 mm
	Centraal aardpunt	CAP		+650 mm		Schakelaar serie wissel combinatie			+1050 mm
	Wandcontactdoos dubbel horizontaal enkel gevoed			+300 mm		Schakelaar wissel			+1050 mm
	Wandcontactdoos dubbel horizontaal enkel gevoed		Badkamer	+1200 mm		WCD-Schakelaar combinatie			+1050 mm
	Wandcontactdoos dubbel horizontaal enkel gevoed	VV	Verdeler	+700 mm		Centraaldoos met lichtpunt			+2620 mm
	Wandcontactdoos dubbel verticaal	Afl	Afleveret	+300 mm		Wandlichtpunt		verlichting in spiegel	+1700 mm
	Wandcontactdoos dubbel verticaal	MK	Meterkast	+1500 mm		Lichtpunt		Armatuur buitenverlichting	+2550 mm
	Wandcontactdoos enkelvoudig			+1050 mm					

RENNOOI

- wandtegелwerk in badkamer en toilet overige wanden(delen) in deze ruimten v.v. stucwerk
- draaikieп raam/deur in kozijn
- deur voorzien van vrijloopdranger

DISCLAIMER:

- Op de plattegronden zijn de installatievoorzieningen door middel van een symbool weergegeven.
- De aangegeven positie van deze onderdelen is indicatief; aanpassingen door de installateur zijn voorbehouden.
- Maten zijn aangegeven in millimeters en zijn circa maten. Houdt rekening met bouwtoleranties.
- De maatvoering op de plattegronden is niet geschikt vooropdrachten door koper aan derden (bijv. keukeninrichting).
- Opstelplaats vloerverdeler: enkel met omkasting wanneer in hal/gang geplaatst.
- Afzuigventielen worden toegepast in de keuken, badkamer, het toilet en de berging. Toevoerventielen worden geplaatst in de verblijfsruimten. De exacte aantallen en locaties van afzuig- en toevoerventielen zijn nader te bepalen.

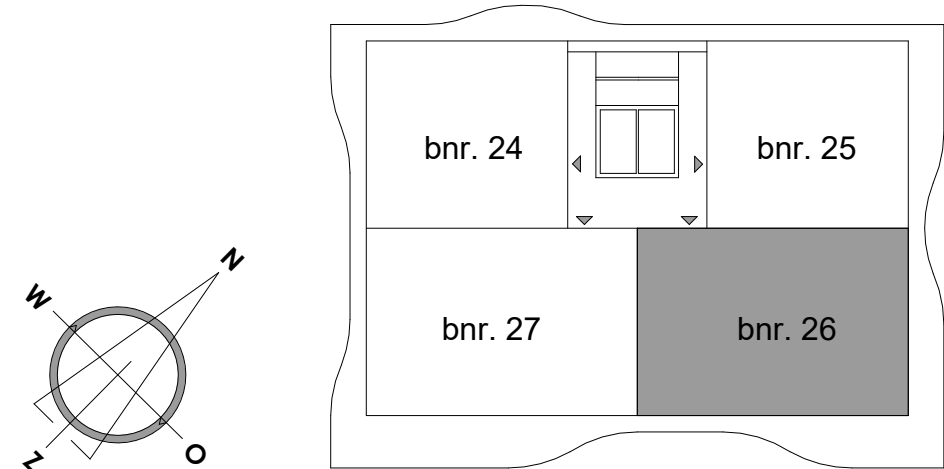

10e verdieping

DISCLAIMER:

Deze tekening is nauwkeurig en met zorg samengesteld, maar blijft een momentopname tijdens het dynamische proces van ontwikkelen en bouwen. Hierdoor zijn wijzigingen voorbehouden en deze hebben onder meer betrekking op:


- Wijzigingen voortvloeiend uit de eisen van de overheid en/of nutsbedrijven.
- Wijzigingen van constructies.
- Het verloop van kanalen, leidingen en posities van schachten.
- De plaats van en het aantal lichtpunten, schakelaars, wandcontactdozen, ventilatievoorzieningen en overige installatieonderdelen.
- Tegelpatronen van badkamer en toilet zij indicatief en worden in het werk bepaald door de tegelzetter.
- Aan de getekende patronen kunnen geen rechten worden ontleend.
- Het kleur- en materiaalgebruik.
- De definitieve invulling van de woonomgeving.

De maten in de tekening zijn 'circa' maten. Hieraan kunnen geen rechten worden ontleend.

riva

PROJECT : Riva Rotterdam
BOUWNUMMER : 26
WONINGTYPE : Dsp
SCHAAL : 1:50
FORMAAT : A2

WERKNUMMER : 231278
DATUM : 14-09-2026
GEWIJZIGD : -
TEKENINGNUMMER : VK-26

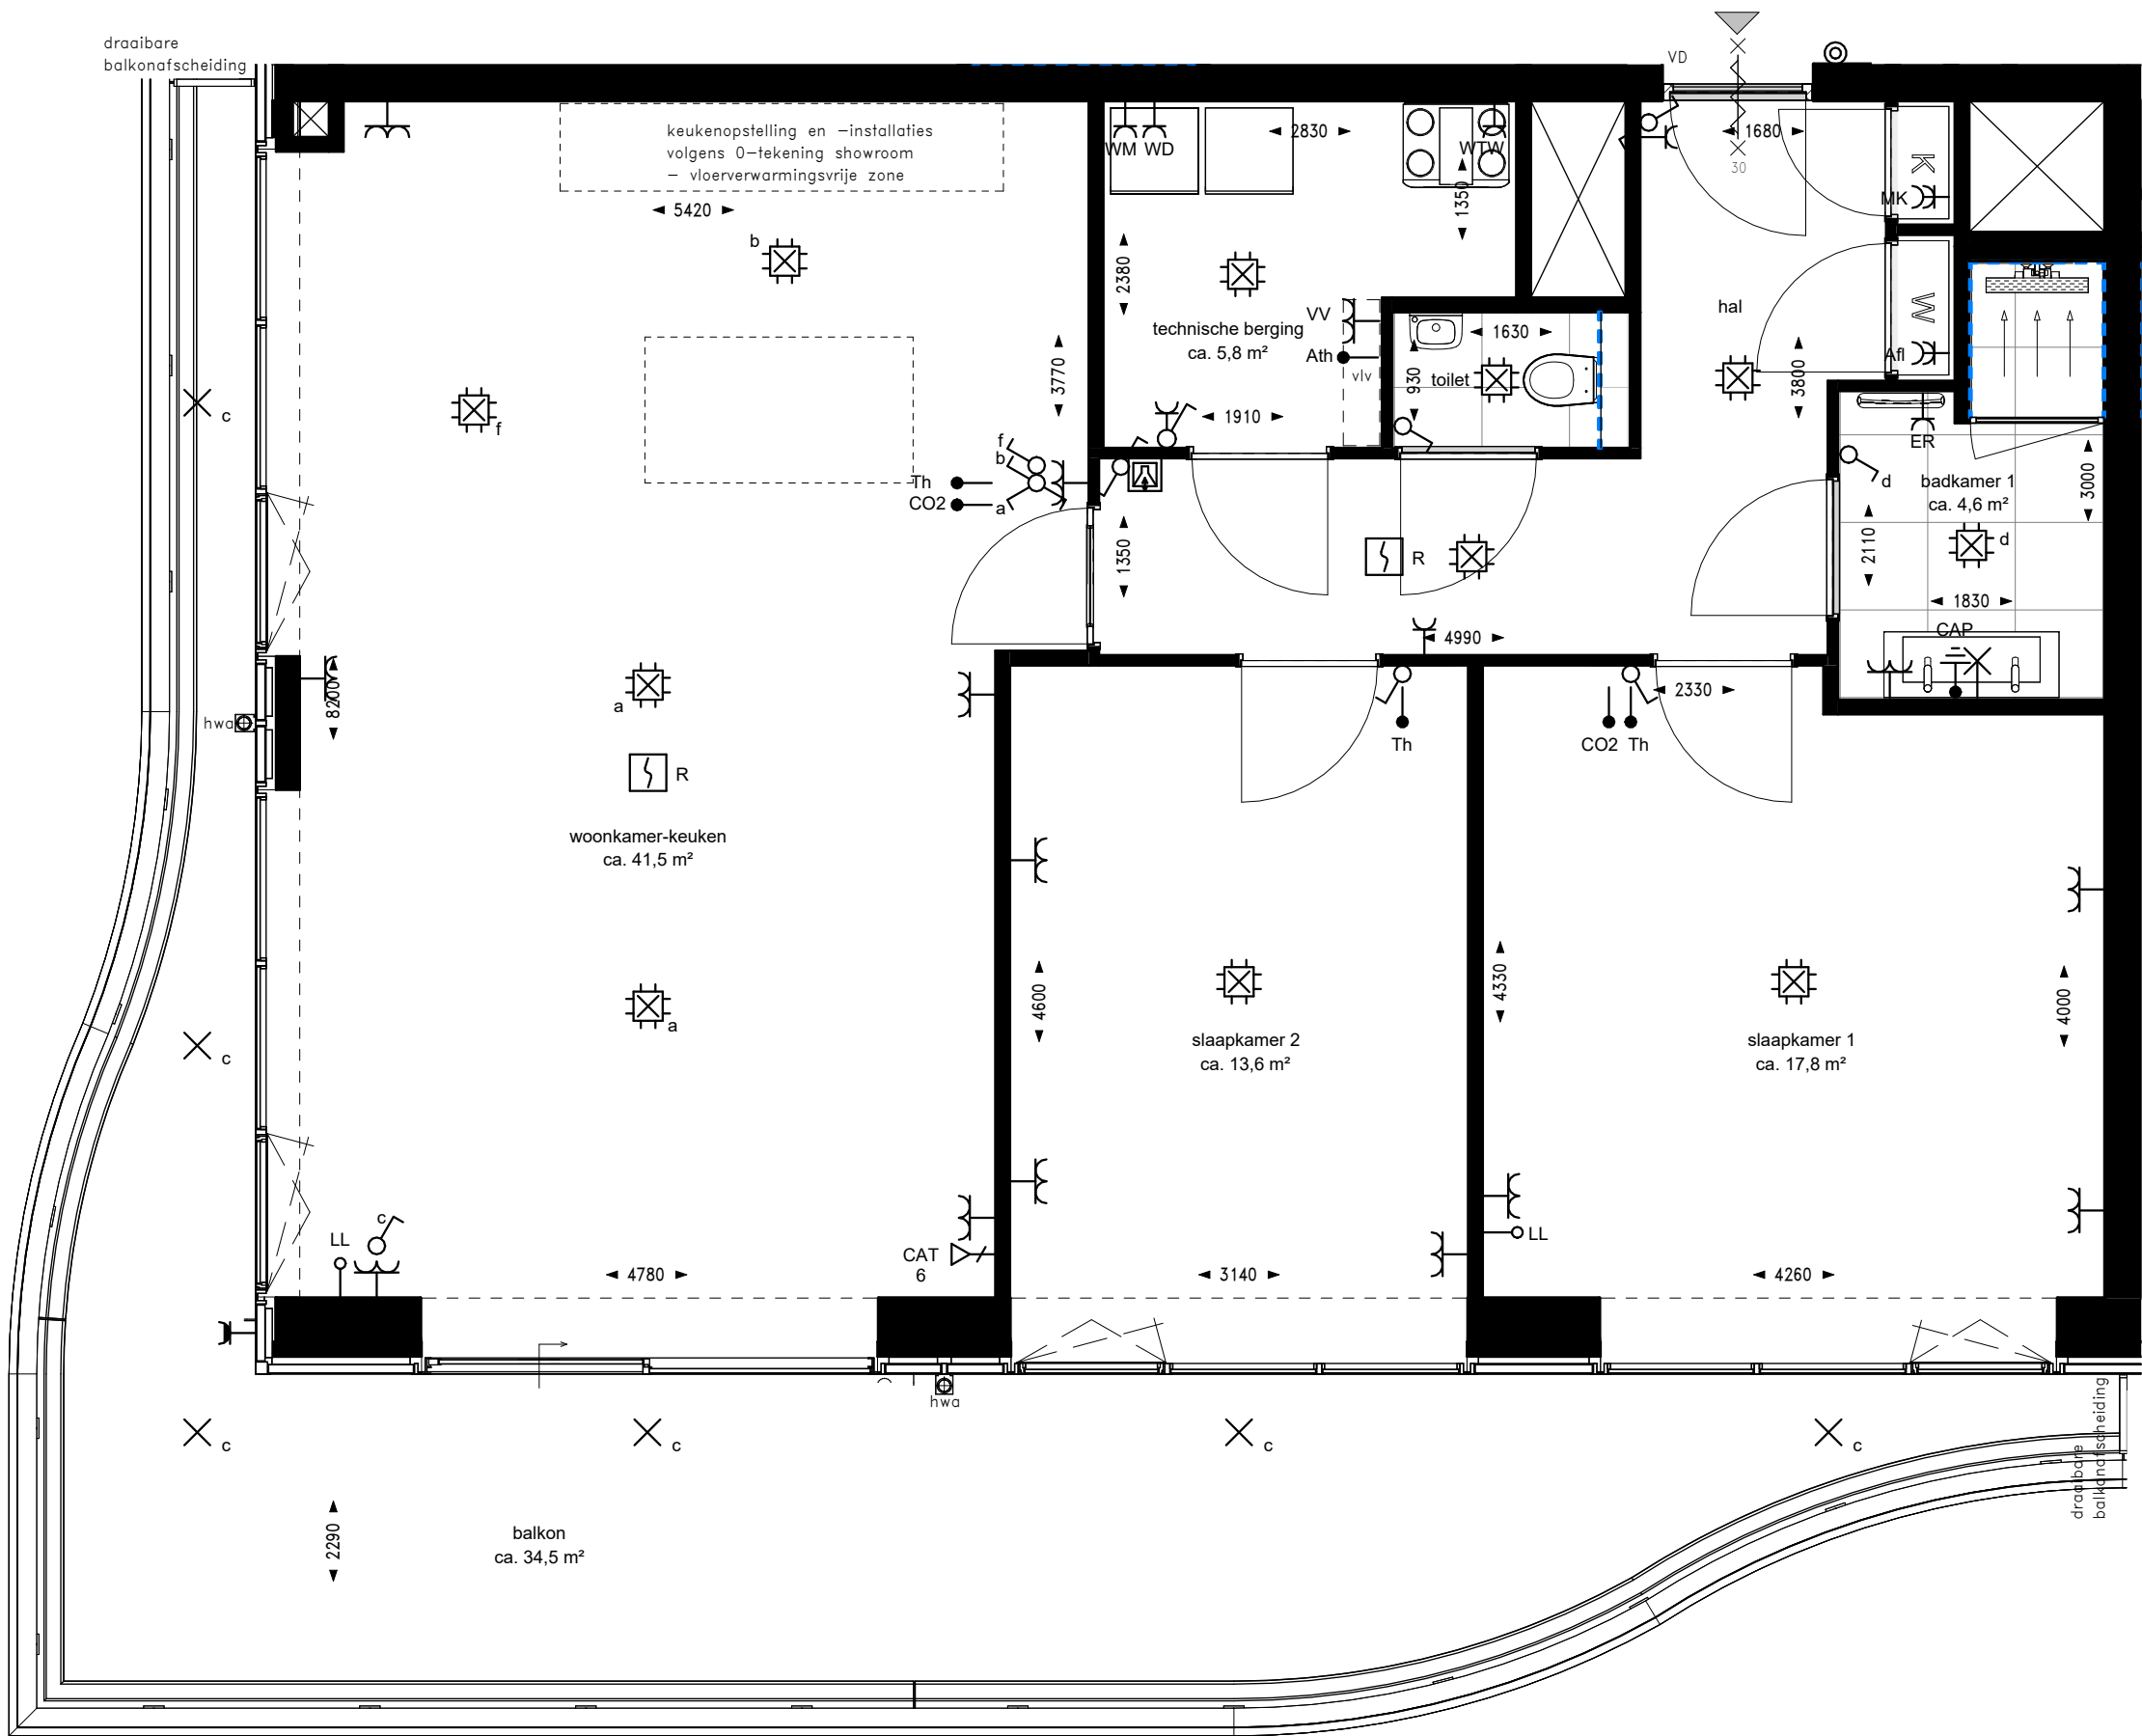

RENNOOI INSTALLATIES

Indien niet nader aangegeven:


Symbol	Omschrijving	Code	Verklaring	Montagehoogte	Symbol	Omschrijving	Code	Verklaring	Montagehoogte
	Deurbel			+1200 mm		Wandcontactdoos enkelvoudig	ER	Elektrische radiator	+300 mm
	Intercom			+1400 mm		Wandcontactdoos enkelvoudig	WD	Wasdroger	+1100 mm
	Aansluitpunt bedraad	Ath	Aansluitpunt t.b.v. thermostaten	+900 mm		Wandcontactdoos enkelvoudig	WM	Wasmachine	+1100 mm
	Aansluitpunt bedraad	CO2	CO2-meter	+1500 mm		Wandcontactdoos enkelvoudig	WTW	WTW-unit	+2000 mm
	Aansluitpunt bedraad	Th	Thermostaat	+1500 mm		Wandcontactdoos enkelvoudig waterdicht			+1050 mm
	Aansluitpunt onbedraad LL		tbv media	+300 mm		Rookmelder	R	Rookmelder aan plafond	+2620 mm
	Data doos 1-voudig	CAT6		+300 mm		Schakelaar enkel			+1050 mm
	Centraal aardpunt	CAP		+650 mm		Schakelaar serie wissel combinatie			+1050 mm
	Wandcontactdoos dubbel horizontaal enkel gevoed			+300 mm		Schakelaar wissel			+1050 mm
	Wandcontactdoos dubbel horizontaal enkel gevoed		Badkamer	+1200 mm		WCD-Schakelaar combinatie			+1050 mm
	Wandcontactdoos dubbel horizontaal enkel gevoed	VV	Verdeler	+700 mm		Centraaldoos met lichtpunt			+2620 mm
	Wandcontactdoos dubbel verticaal	Afl	Afleveret	+300 mm		Wandlichtpunt		verlichting in spiegel	+1700 mm
	Wandcontactdoos dubbel verticaal	MK	Meterkast	+1500 mm		Lichtpunt		Armatuur buitenverlichting	+2550 mm
	Wandcontactdoos enkelvoudig			+1050 mm					

RENNOOI

- wandtegels in badkamer en toilet overige wanden(delen) in deze ruimten v.v. stucwerk
- draaikiep raam/deur in kozijn
- deur voorzien van vrijloopdranger

DISCLAIMER:

- Op de plattegronden zijn de installatievoorzieningen door middel van een symbool weergegeven.
- De aangegeven positie van deze onderdelen is indicatief; aanpassingen door de installateur zijn voorbehouden.
- Maten zijn aangegeven in millimeters en zijn circa maten. Houdt rekening met bouwtoelagen.
- De maatvoering op de plattegronden is niet geschikt voor opdrachten door koper aan derden (bijv. keukeninrichting).
- Opstelplaats vloerverdeler: enkel met omkasting wanneer in hal/gang geplaatst.
- Afzuigventielen worden toegepast in de keukens, badkamer, het toilet en de berging. Toevoerventielen worden geplaatst in de verblijfsruimten. De exacte aantallen en locaties van afzuig- en toevoerventielen zijn nader te bepalen.

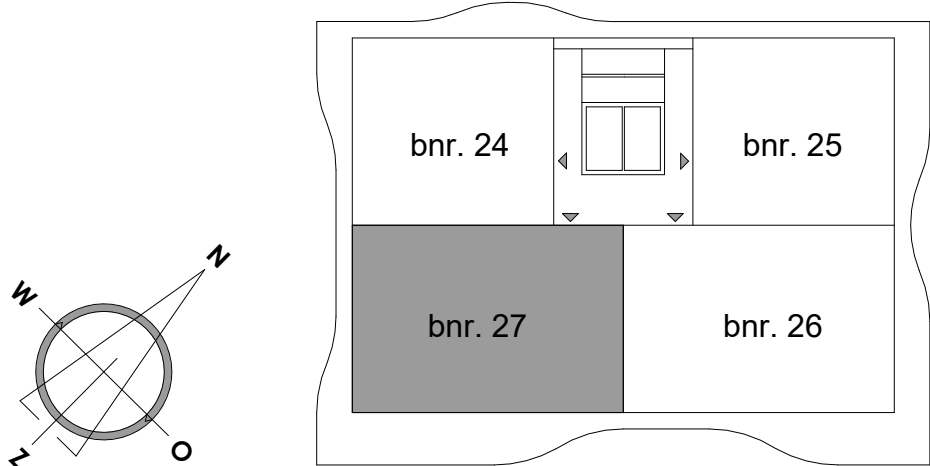

10e verdieping

DISCLAIMER:


Deze tekening is nauwkeurig en met zorg samengesteld, maar blijft een momentopname tijdens het dynamische proces van ontwikkelen en bouwen. Hierdoor zijn wijzigingen voorbehouden en deze hebben onder meer betrekking op:

- Wijzigingen voortvloeiend uit de eisen van de overheid en/of nutsbedrijven.
- Wijzigingen van constructies.
- Het verloop van kanalen, leidingen en posities van schachten.
- De plaats van en het aantal lichtpunten, schakelaars, wandcontactdozen, ventilatievoorzieningen en overige installatieonderdelen.
- Tegelpatronen van badkamer en toilet zij indicatief en worden in het werk bepaald door de tegelzetter.
- Aan de getekende patronen kunnen geen rechten worden ontleend.
- Het kleur- en materiaalgebruik.
- De definitieve invulling van de woonomgeving.

De maten in de tekening zijn 'circa' maten. Hieraan kunnen geen rechten worden ontleend.

riva

PROJECT	: Riva Rotterdam	WERKNUMMER	: 231278
BOUWNUMMER	: 27	DATUM	: 14-09-2026
WONINGTYPE	: D	GEWIJZIGD	: -
SCHAAL	: 1:50	TEKENINGNUMMER	: VK-27
FORMAAT	: A2		

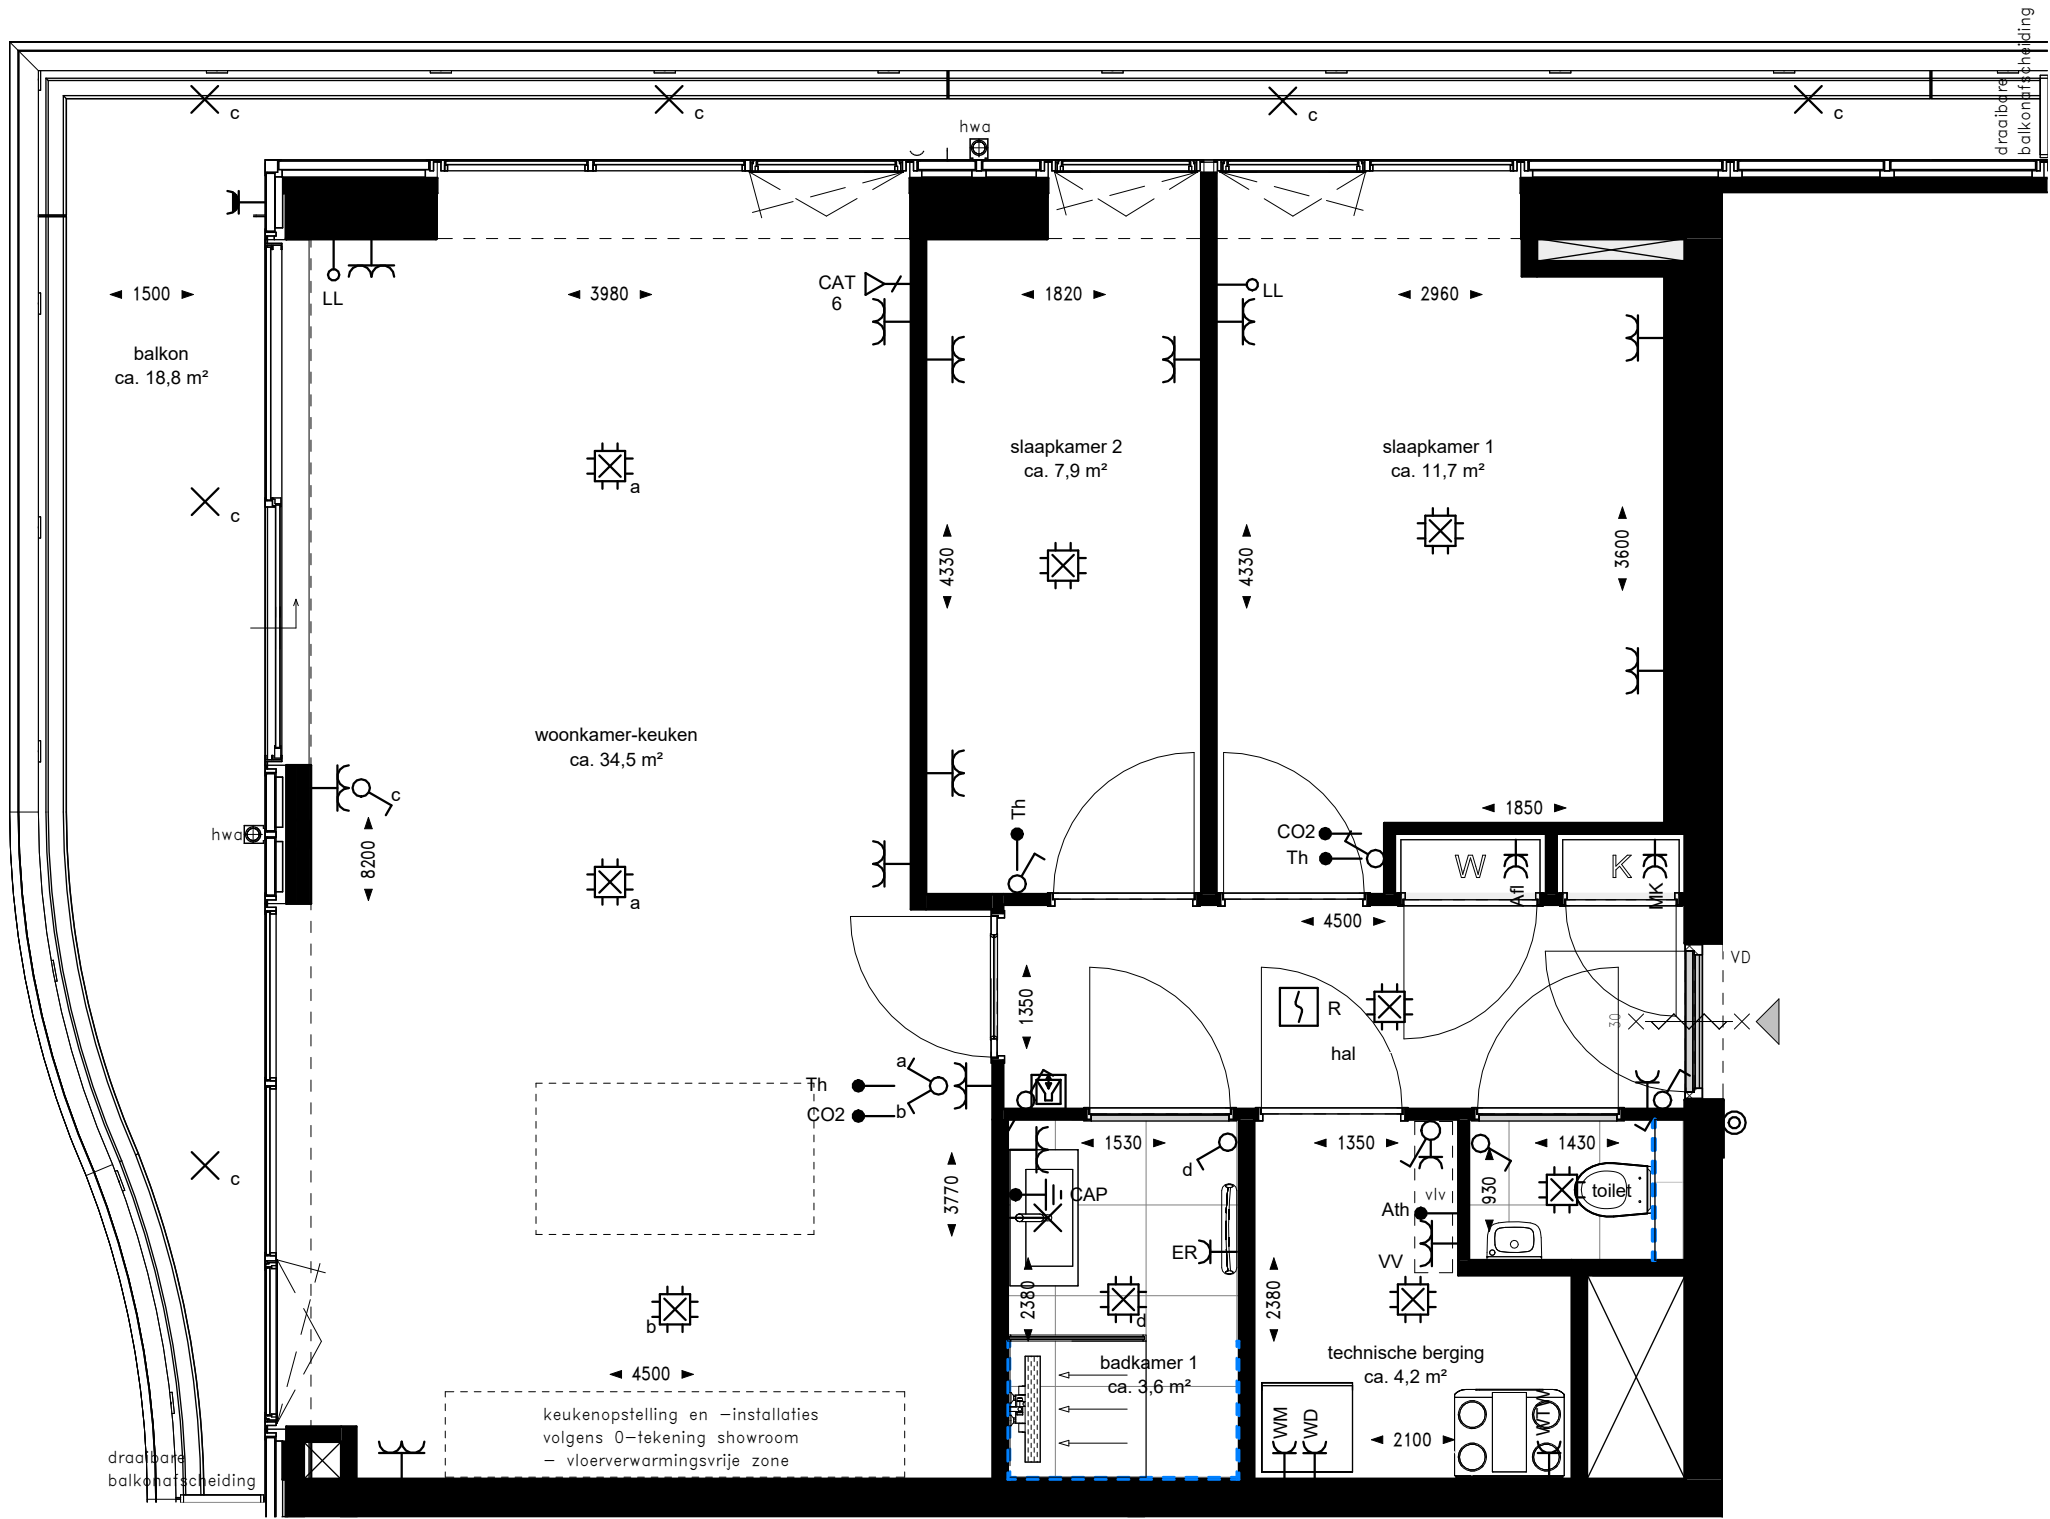

RENVOOI INSTALLATIES

Indien niet nader aangegeven:



Symbol	Omschrijving	Code	Verklaring	Montagehoogte	Symbol	Omschrijving	Code	Verklaring	Montagehoogte
	Deurbel			+1200 mm		Wandcontactdoos enkelvoudig	ER	Elektrische radiator	+300 mm
	Intercom			+1400 mm		Wandcontactdoos enkelvoudig	WD	Wasdroger	+1100 mm
	Aansluitpunt bedraad	Ath	Aansluitpunt t.b.v. thermostaten	+900 mm		Wandcontactdoos enkelvoudig	WM	Wasmachine	+1100 mm
	Aansluitpunt bedraad	CO2	CO2-meter	+1500 mm		Wandcontactdoos enkelvoudig	WTW	WTW-unit	+2000 mm
	Aansluitpunt bedraad	Th	Thermostaat	+1500 mm		Wandcontactdoos enkelvoudig waterdicht			+1050 mm
	Aansluitpunt onbedraad LL		tbv media	+300 mm		Rookmelder	R	Rookmelder aan plafond	+2620 mm
	Dataadoos 1-voudig	CAT6		+300 mm		Schakelaar enkel			+1050 mm
	Centraal aardpunt	CAP		+650 mm		Schakelaar serie			+1050 mm
	Wandcontactdoos dubbel horizontaal enkel gevoed			+300 mm		Schakelaar wissel			+1050 mm
	Wandcontactdoos dubbel horizontaal enkel gevoed		Badkamer	+1200 mm		WCD-Schakelaar combinatie			+1050 mm
	Wandcontactdoos dubbel horizontaal enkel gevoed	VV	Verdeler	+700 mm		Centraaldoos met lichtpunt			+2620 mm
	Wandcontactdoos dubbel verticaal	Afl	Afleverzet	+300 mm		Wandlichtpunt		verlichting in spiegel	+1700 mm
	Wandcontactdoos dubbel verticaal	MK	Meterkast	+1500 mm		Lichtpunt		Armatuur buitenverlichting	+2550 mm
	Wandcontactdoos enkelvoudig			+1050 mm					

RENVOOI

- wandtegелwerk in badkamer en toilet overige wanden(delen) in deze ruimten v.v. stucwerk
- draaikieп raam/deur in kozijn
- deur voorzien van vrijloopdranger

DISCLAIMER:

- Op de plattegronden zijn de installatievoorzieningen door middel van een symbool weergegeven.
- De aangegeven positie van deze onderdelen is indicatief; aanpassingen door de installateur zijn voorbehouden.
- Maten zijn aangegeven in millimeters en zijn circa maten. Houdt rekening met bouwtoleranties.
- De maatvoering op de plattegronden is niet geschikt vooropdrachten door koper aan derden (bijv. keukeninrichting).
- Opstelplaats vloerverdeler: enkel met omkasting wanneer in hal/gang geplaatst.
- Afzuigventielen worden toegepast in de keuken, badkamer, het toilet en de berging. Toevoerventielen worden geplaatst in de verblijfsruimten. De exacte aantallen en locaties van afzuig- en toevoerventielen zijn nader te bepalen.

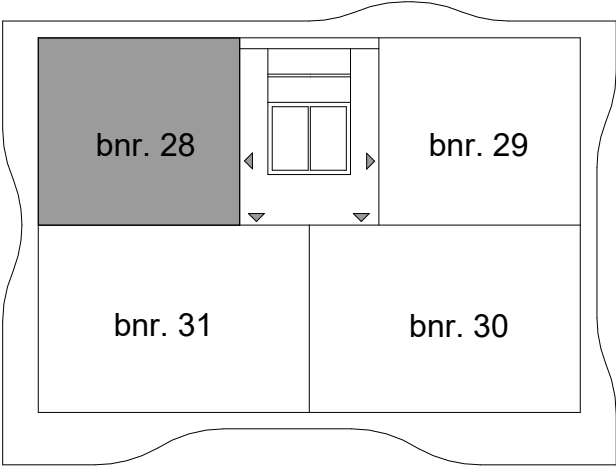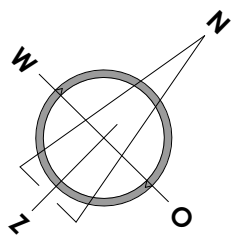

11e verdieping

DISCLAIMER:

Deze tekening is nauwkeurig en met zorg samengesteld, maar blijft een momentopname tijdens het dynamische proces van ontwikkelen en bouwen. Hierdoor zijn wijzigingen voorbehouden en deze hebben onder meer betrekking op:


- Wijzigingen voortvloeiend uit de eisen van de overheid en/of nutsbedrijven.
- Wijzigingen van constructies.
- Het verloop van kanalen, leidingen en posities van schachten.
- De plaats van en het aantal lichtpunten, schakelaars, wandcontactdozen, ventilatievoorzieningen en overige installatieonderdelen.
- Tegelpatronen van badkamer en toilet zij indicatief en worden in het werk bepaald door de tegelzetter.
- Aan de getekende patronen kunnen geen rechten worden ontleend.
- Het kleur- en materiaalgebruik.
- De definitieve invulling van de woonomgeving.

De maten in de tekening zijn 'circa' maten. Hieraan kunnen geen rechten worden ontleend.

riva

PROJECT : Riva Rotterdam
BOUWNUMMER : 28
WONINGTYPE : C1
SCHAAL : 1:50
FORMAAT : A2

WERKNUMMER : 231278
DATUM : 14-09-2026
GEWIJZIGD : -
TEKENINGNUMMER : VK-28

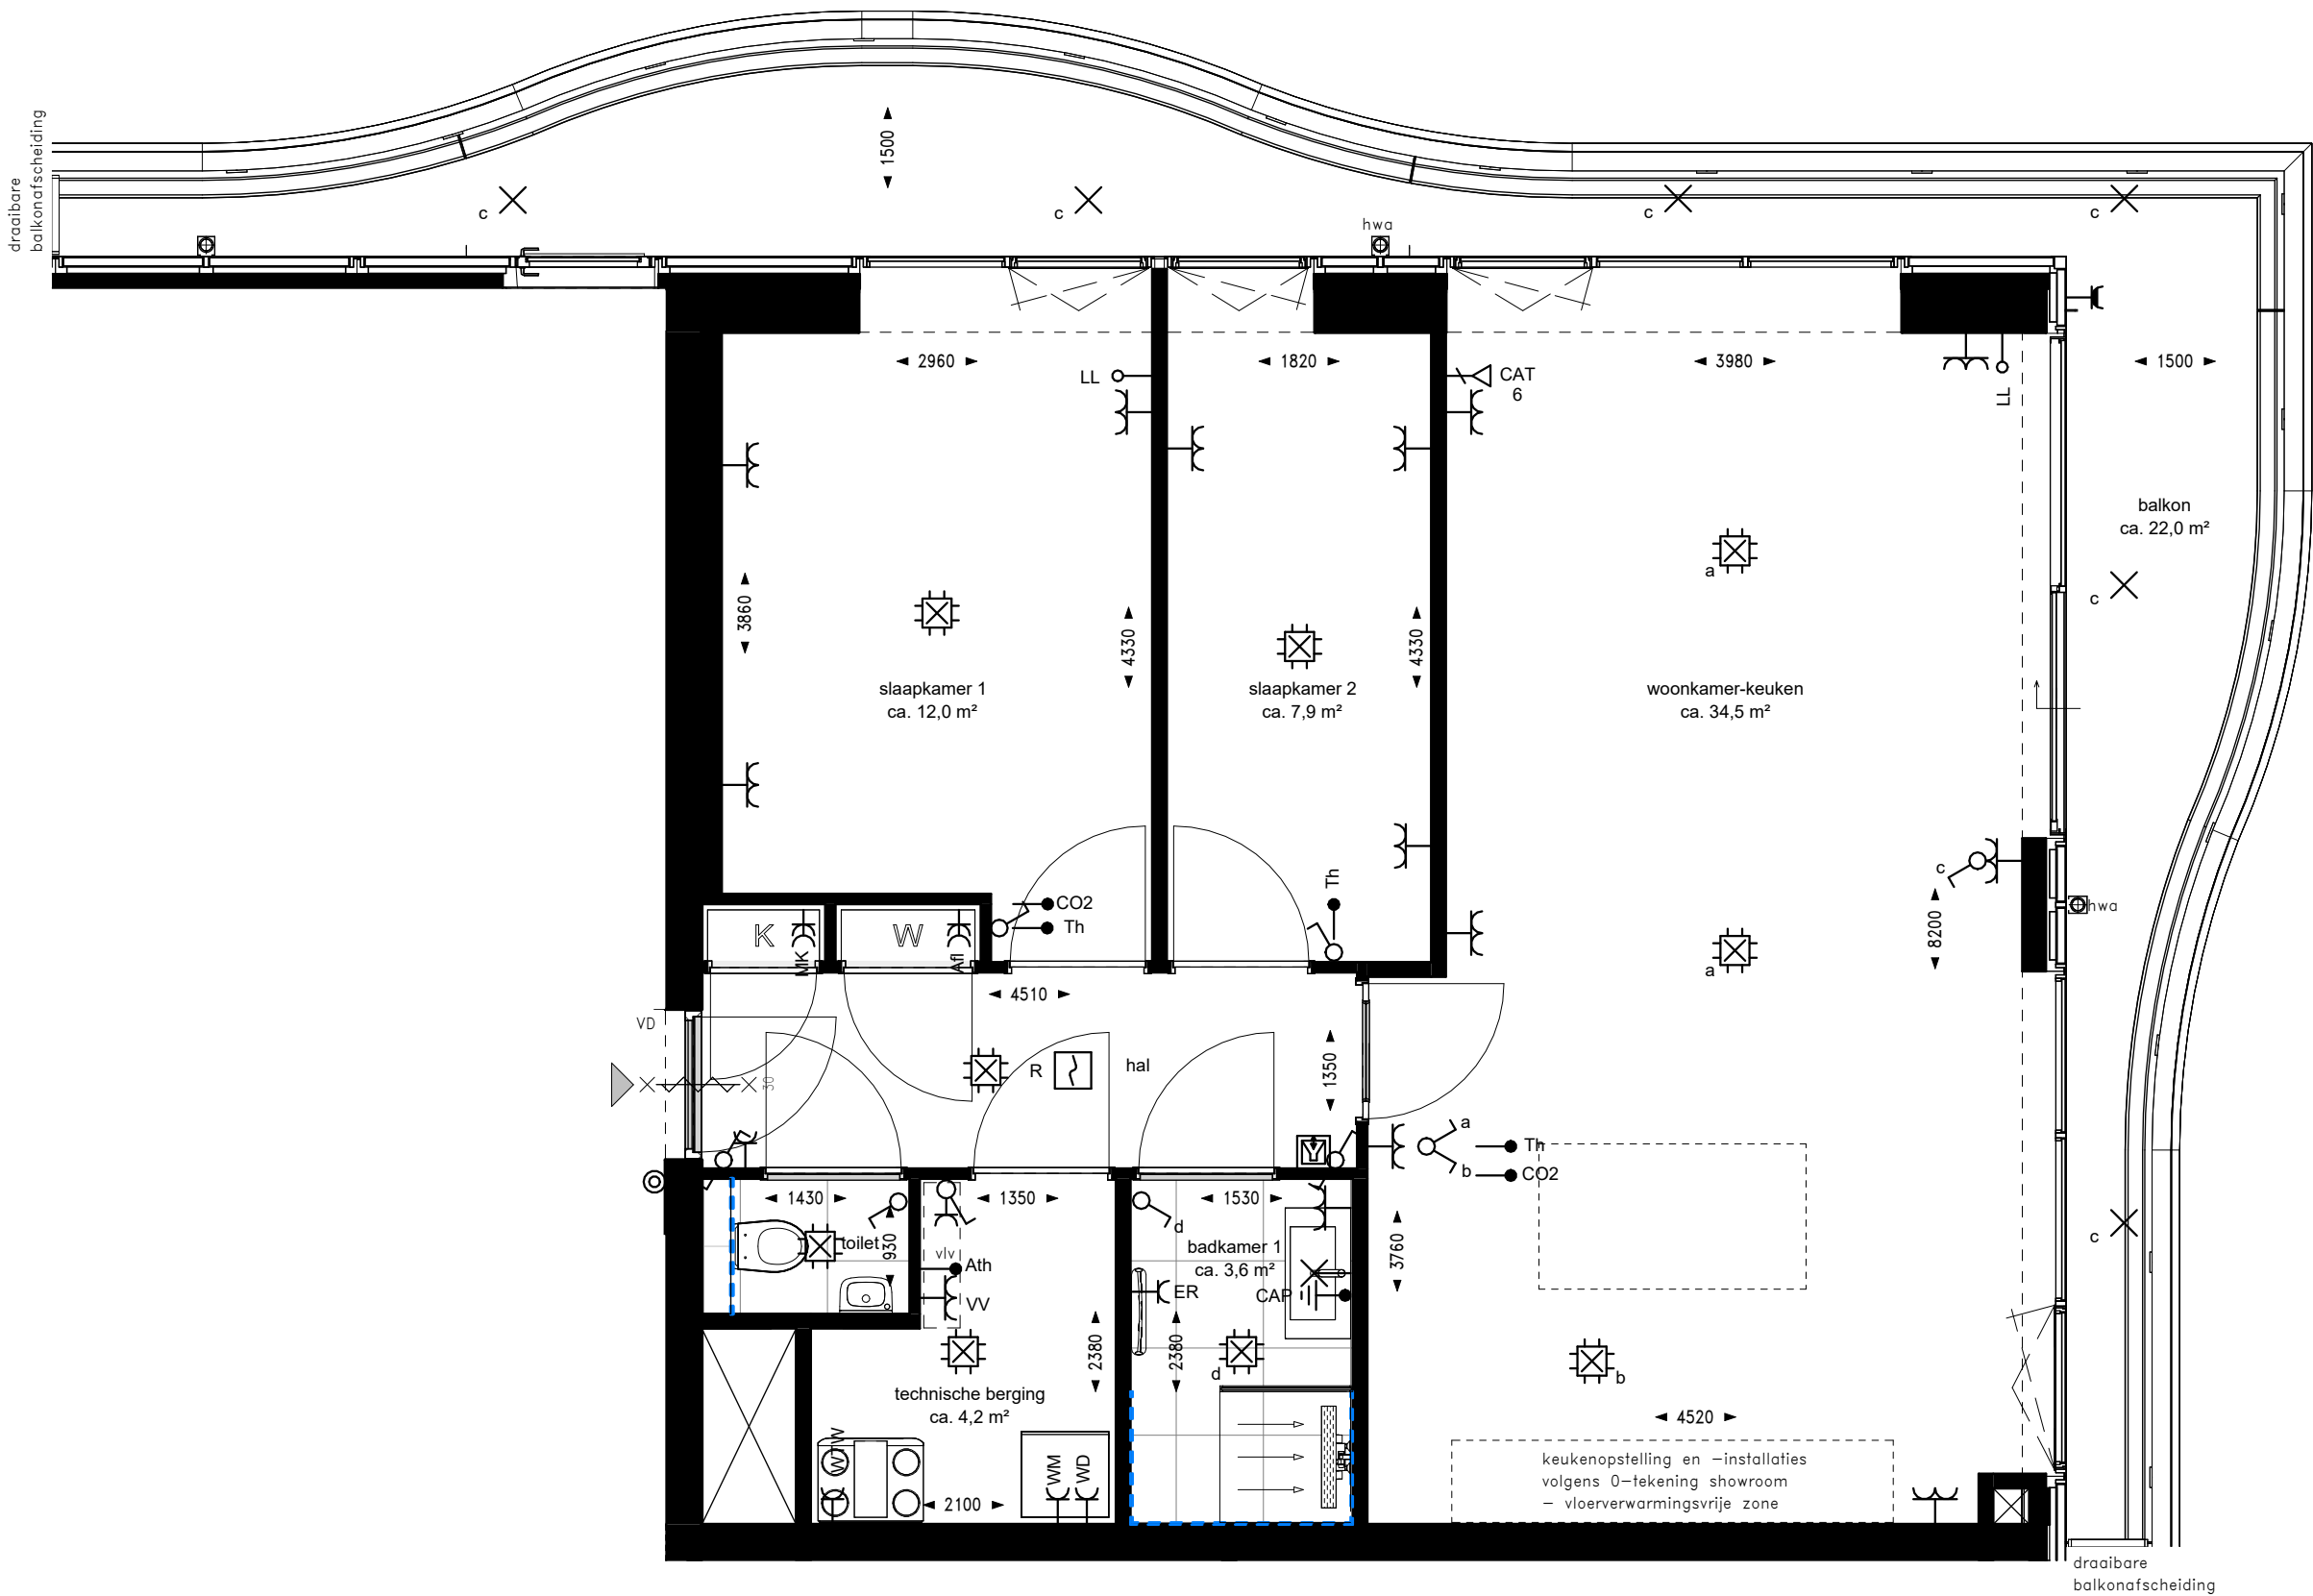

RENVOOI INSTALLATIES

Indien niet nader aangegeven:


Symbol	Omschrijving	Code	Verklaring	Montagehoogte	Symbol	Omschrijving	Code	Verklaring	Montagehoogte
	Deurbel			+1200 mm		Wandcontactdoos enkelvoudig	ER	Elektrische radiator	+300 mm
	Intercom			+1400 mm		Wandcontactdoos enkelvoudig	WD	Wasdroger	+1100 mm
	Aansluitpunt bedraad	Ath	Aansluitpunt t.b.v. thermostaten	+900 mm		Wandcontactdoos enkelvoudig	WM	Wasmachine	+1100 mm
	Aansluitpunt bedraad	CO2	CO2-meter	+1500 mm		Wandcontactdoos enkelvoudig	WTW	WTW-unit	+2000 mm
	Aansluitpunt bedraad	Th	Thermostaat	+1500 mm		Wandcontactdoos enkelvoudig waterdicht			+1050 mm
	Aansluitpunt onbedraad LL		tbv media	+300 mm		Rookmelder	R	Rookmelder aan plafond	+2620 mm
	Dataaansluitpunt 1-voudig	CAT6		+300 mm		Schakelaar enkel			+1050 mm
	Centraal aardpunt	CAP		+650 mm		Schakelaar serie			+1050 mm
	Wandcontactdoos dubbel horizontaal enkel gevoed			+300 mm		Schakelaar wissel			+1050 mm
	Wandcontactdoos dubbel horizontaal enkel gevoed		Badkamer	+1200 mm		WCD-Schakelaar combinatie			+1050 mm
	Wandcontactdoos dubbel horizontaal enkel gevoed	VV	Verdelers	+700 mm		Centraaldoos met lichtpunt			+2620 mm
	Wandcontactdoos dubbel verticaal	Afl	Afleverzet	+300 mm		Wandlichtpunt		verlichting in spiegel	+1700 mm
	Wandcontactdoos dubbel verticaal	MK	Meterkast	+1500 mm		Lichtpunt		Armatuur buitenverlichting	+2550 mm
	Wandcontactdoos enkelvoudig			+1050 mm					

RENVOOI

- wandtegels in badkamer en toilet overige wanden (delen) in deze ruimten v.v. stucwerk
- draaikiep raam/deur in kozijn
- deur voorzien van vrijloopdranger

DISCLAIMER:

- Op de plattegronden zijn de installatievoorzieningen door middel van een symbool weergegeven.
- De aangegeven positie van deze onderdelen is indicatief; aanpassingen door de installateur zijn voorbehouden.
- Maten zijn aangegeven in millimeters en zijn circa maten. Houdt rekening met bouwtoleranties.
- De maatvoering op de plattegronden is niet geschikt voor opdrachten door koper aan derden (bijv. keukeninrichting).
- Opstelplaats vloerverdelers: enkel met omkasting wanneer in hal/gang geplaatst.
- Afzuigventielen worden toegepast in de keuken, badkamer, het toilet en de berging. Toevoerventielen worden geplaatst in de verblijfsruimten. De exacte aantallen en locaties van afzuig- en toevoerventielen zijn nader te bepalen.

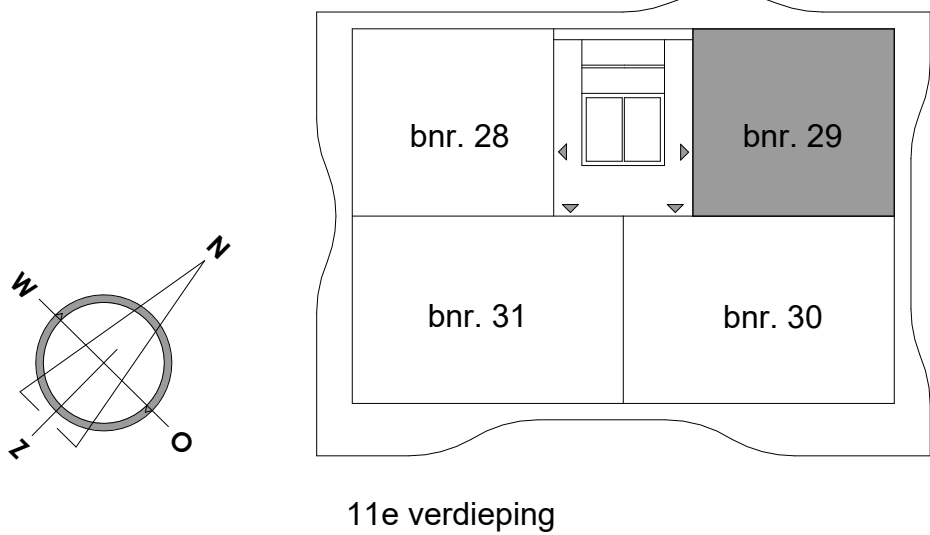

DISCLAIMER:


Deze tekening is nauwkeurig en met zorg samengesteld, maar blijft een momentopname tijdens het dynamische proces van ontwikkelen en bouwen. Hierdoor zijn wijzigingen voorbehouden en deze hebben onder meer betrekking op:

- Wijzigingen voortvloeiend uit de eisen van de overheid en/of nutsbedrijven.
- Wijzigingen van constructies.
- Het verloop van kanalen, leidingen en posities van schachten.
- De plaats van en het aantal lichtpunten, schakelaars, wandcontactdozen, ventilatievoorzieningen en overige installatieonderdelen.
- Tegelpatronen van badkamer en toilet zij indicatief en worden in het werk bepaald door de tegelzetter.
- Aan de getekende patronen kunnen geen rechten worden ontleend.
- Het kleur- en materiaalgebruik.
- De definitieve invulling van de woonomgeving.

De maten in de tekening zijn 'circa' maten. Hieraan kunnen geen rechten worden ontleend.

riva

PROJECT	: Riva Rotterdam	WERKNUMMER	: 231278
BOUWNUMMER	: 29	DATUM	: 14-09-2026
WONINGTYPE	: C1sp	GEWIJZIGD	: -
SCHAAL	: 1:50	TEKENINGNUMMER	: VK-29
FORMAAT	: A2		

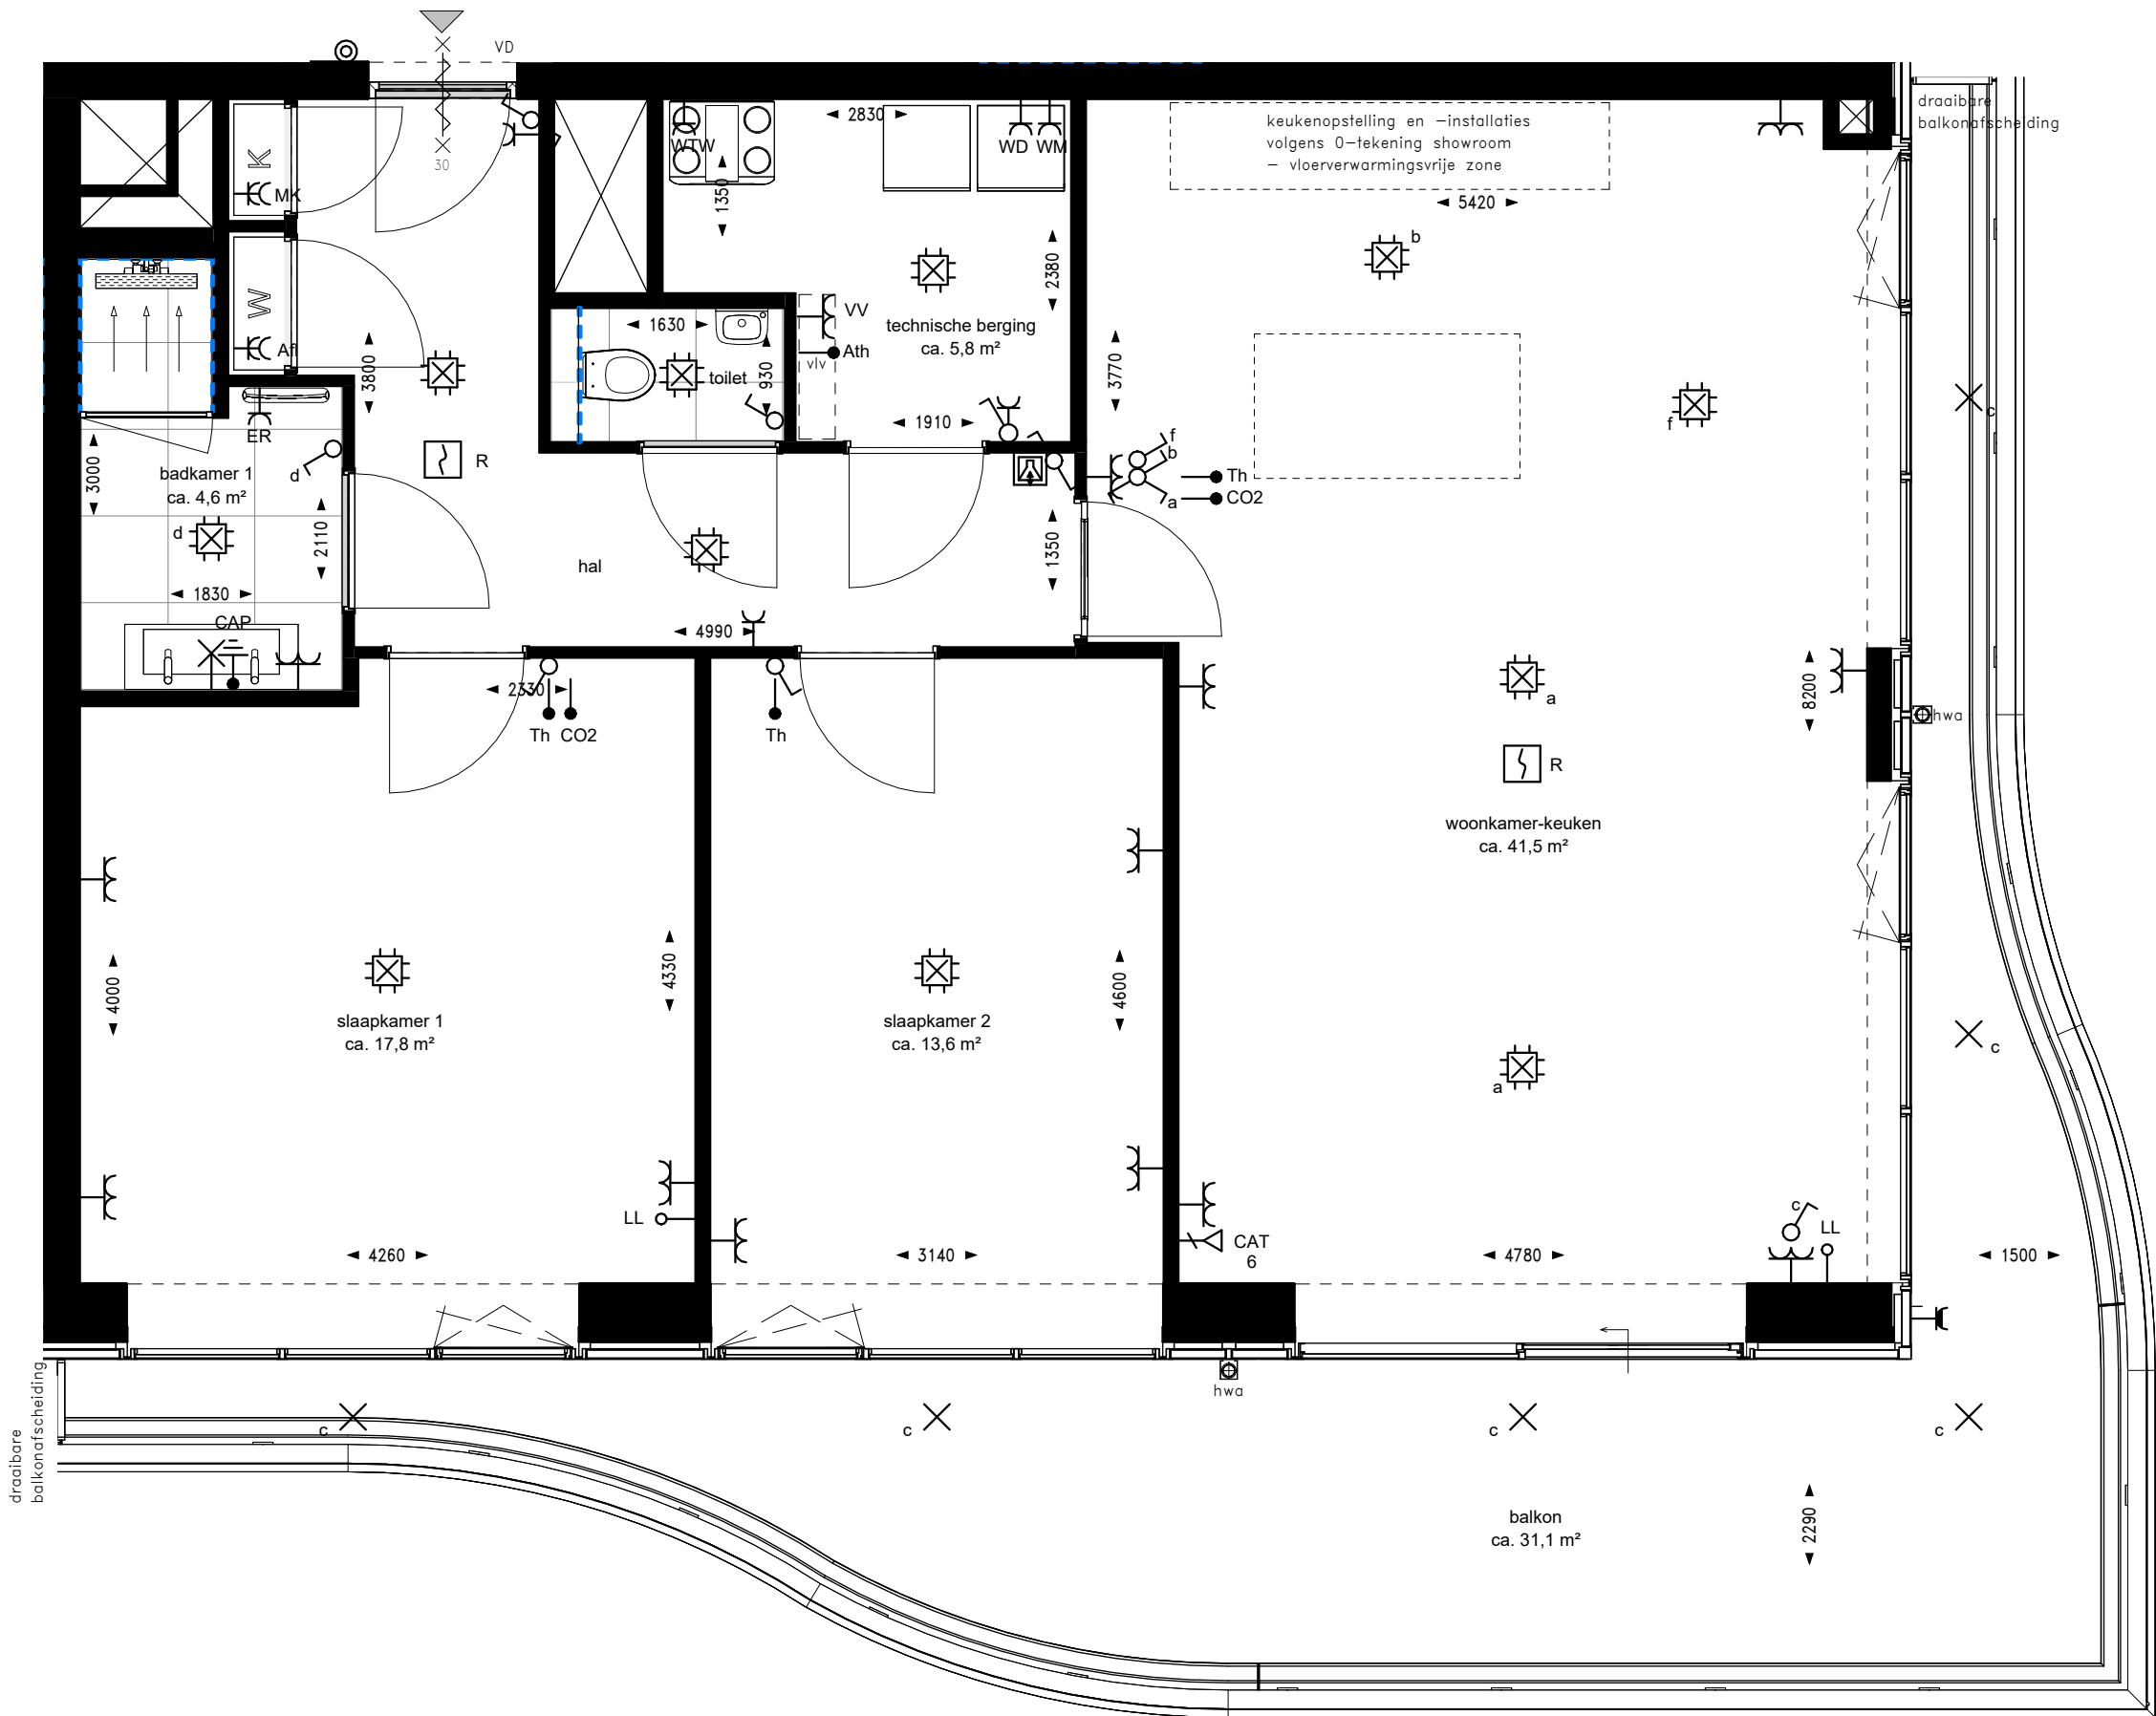

RENVOOI INSTALLATIES


Indien niet nader aangegeven:									
Symbol	Omschrijving	Code	Verklaring	Montagehoogte	Symbol	Omschrijving	Code	Verklaring	Montagehoogte
	Deurbel			+1200 mm		Wandcontactdoos enkelvoudig	ER	Elektrische radiator	+300 mm
	Intercom			+1400 mm		Wandcontactdoos enkelvoudig	WD	Wasdroger	+1100 mm
	Aansluitpunt bedraad	Ath	Aansluitpunt t.b.v. thermostaten	+900 mm		Wandcontactdoos enkelvoudig	WM	Wasmachine	+1100 mm
	Aansluitpunt bedraad	CO2	CO2-meter	+1500 mm		Wandcontactdoos enkelvoudig	WTW	WTW-unit	+2000 mm
	Aansluitpunt bedraad	Th	Thermostaat	+1500 mm		Wandcontactdoos enkelvoudig waterdicht			+1050 mm
	Aansluitpunt onbedraad LL		tbv media	+300 mm		Rookmelder	R	Rookmelder aan plafond	+2620 mm
	Dataadoos 1-voudig	CAT6		+300 mm		Schakelaar enkel			+1050 mm
	Centraal aardpunt	CAP		+650 mm		Schakelaar serie wissel combinatie			+1050 mm
	Wandcontactdoos dubbel horizontaal enkel gevoed			+300 mm		Schakelaar wissel			+1050 mm
	Wandcontactdoos dubbel horizontaal enkel gevoed		Badkamer	+1200 mm		WCD-Schakelaar combinatie			+1050 mm
	Wandcontactdoos dubbel horizontaal enkel gevoed	VV	Verdeler	+700 mm		Centraaldoos met lichtpunt			+2620 mm
	Wandcontactdoos dubbel verticaal	Afl	Afleverset	+300 mm		Wandlichtpunt		verlichting in spiegel	+1700 mm
	Wandcontactdoos dubbel verticaal	MK	Meterkast	+1500 mm		Lichtpunt		Armatuur buitenverlichting	+2550 mm
	Wandcontactdoos enkelvoudig			+1050 mm					

RENVOOI

- wandtegels in badkamer en toilet
overige wanden(delen) in deze ruimten v.v. stucwerk
- draaikiep raam/deur in kozijn
- deur voorzien van vrijloopdranger

DISCLAIMER:

- Op de plattegronden zijn de installatievoorzieningen door middel van een symbool weergegeven.
- De aangegeven positie van deze onderdelen is indicatief; aanpassingen door de installateur zijn voorbehouden.
- Maten zijn aangegeven in millimeters en zijn circa maten. Houdt rekening met bouwtoleranties.
- De maatvoering op de plattegronden is niet geschikt voor opdrachten door koper aan derden (bijv. keukeninrichting).
- Opstelplaats vloerverdeler: enkel met omkasting wanneer in hal/gang geplaatst.
- Afzuigventielen worden toegepast in de keuken, badkamer, het toilet en de berging. Toevoerventielen worden geplaatst in de verblijfsruimten. De exacte aantallen en locaties van afzuig- en toevoerventielen zijn nader te bepalen.

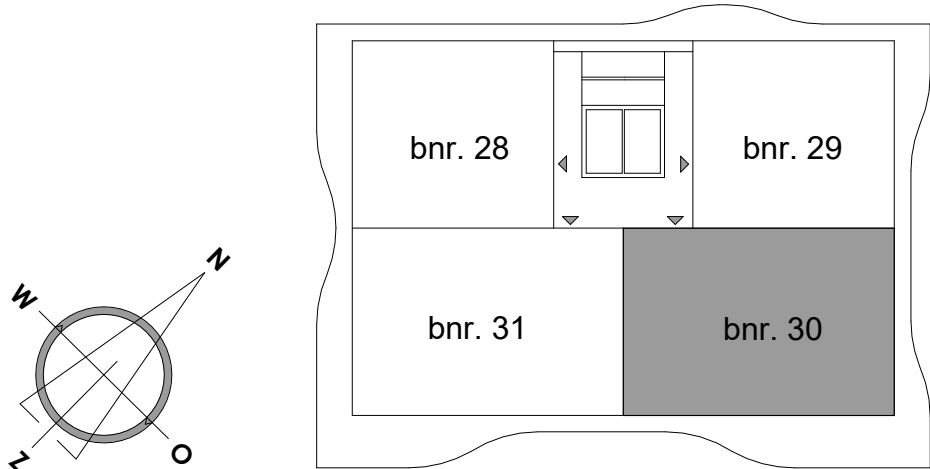

11e verdieping

DISCLAIMER:

Deze tekening is nauwkeurig en met zorg samengesteld, maar blijft een momentopname tijdens het dynamische proces van ontwikkelen en bouwen. Hierdoor zijn wijzigingen voorbehouden en deze hebben onder meer betrekking op:


- Wijzigingen voortvloeiend uit de eisen van de overheid en/of nutsbedrijven.
- Wijzigingen van constructies.
- Het verloop van kanalen, leidingen en posities van schachten.
- De plaats van en het aantal lichtpunten, schakelaars, wandcontactdozen, ventilatievoorzieningen en overige installatieonderdelen.
- Tegelpatronen van badkamer en toilet zij indicatief en worden in het werk bepaald door de tegelzetter.
- Aan de getekende patronen kunnen geen rechten worden ontleend.
- Het kleur- en materiaalgebruik.
- De definitieve invulling van de woonomgeving.

De maten in de tekening zijn 'circa' maten. Hieraan kunnen geen rechten worden ontleend.

riva

PROJECT : Riva Rotterdam
BOUWNUMMER : 30
WONINGTYPE : Dsp
SCHAAL : 1:50
FORMAAT : A2

WERKNUMMER : 231278
DATUM : 14-09-2026
GEWIJZIGD : -
TEKENINGNUMMER : VK-30

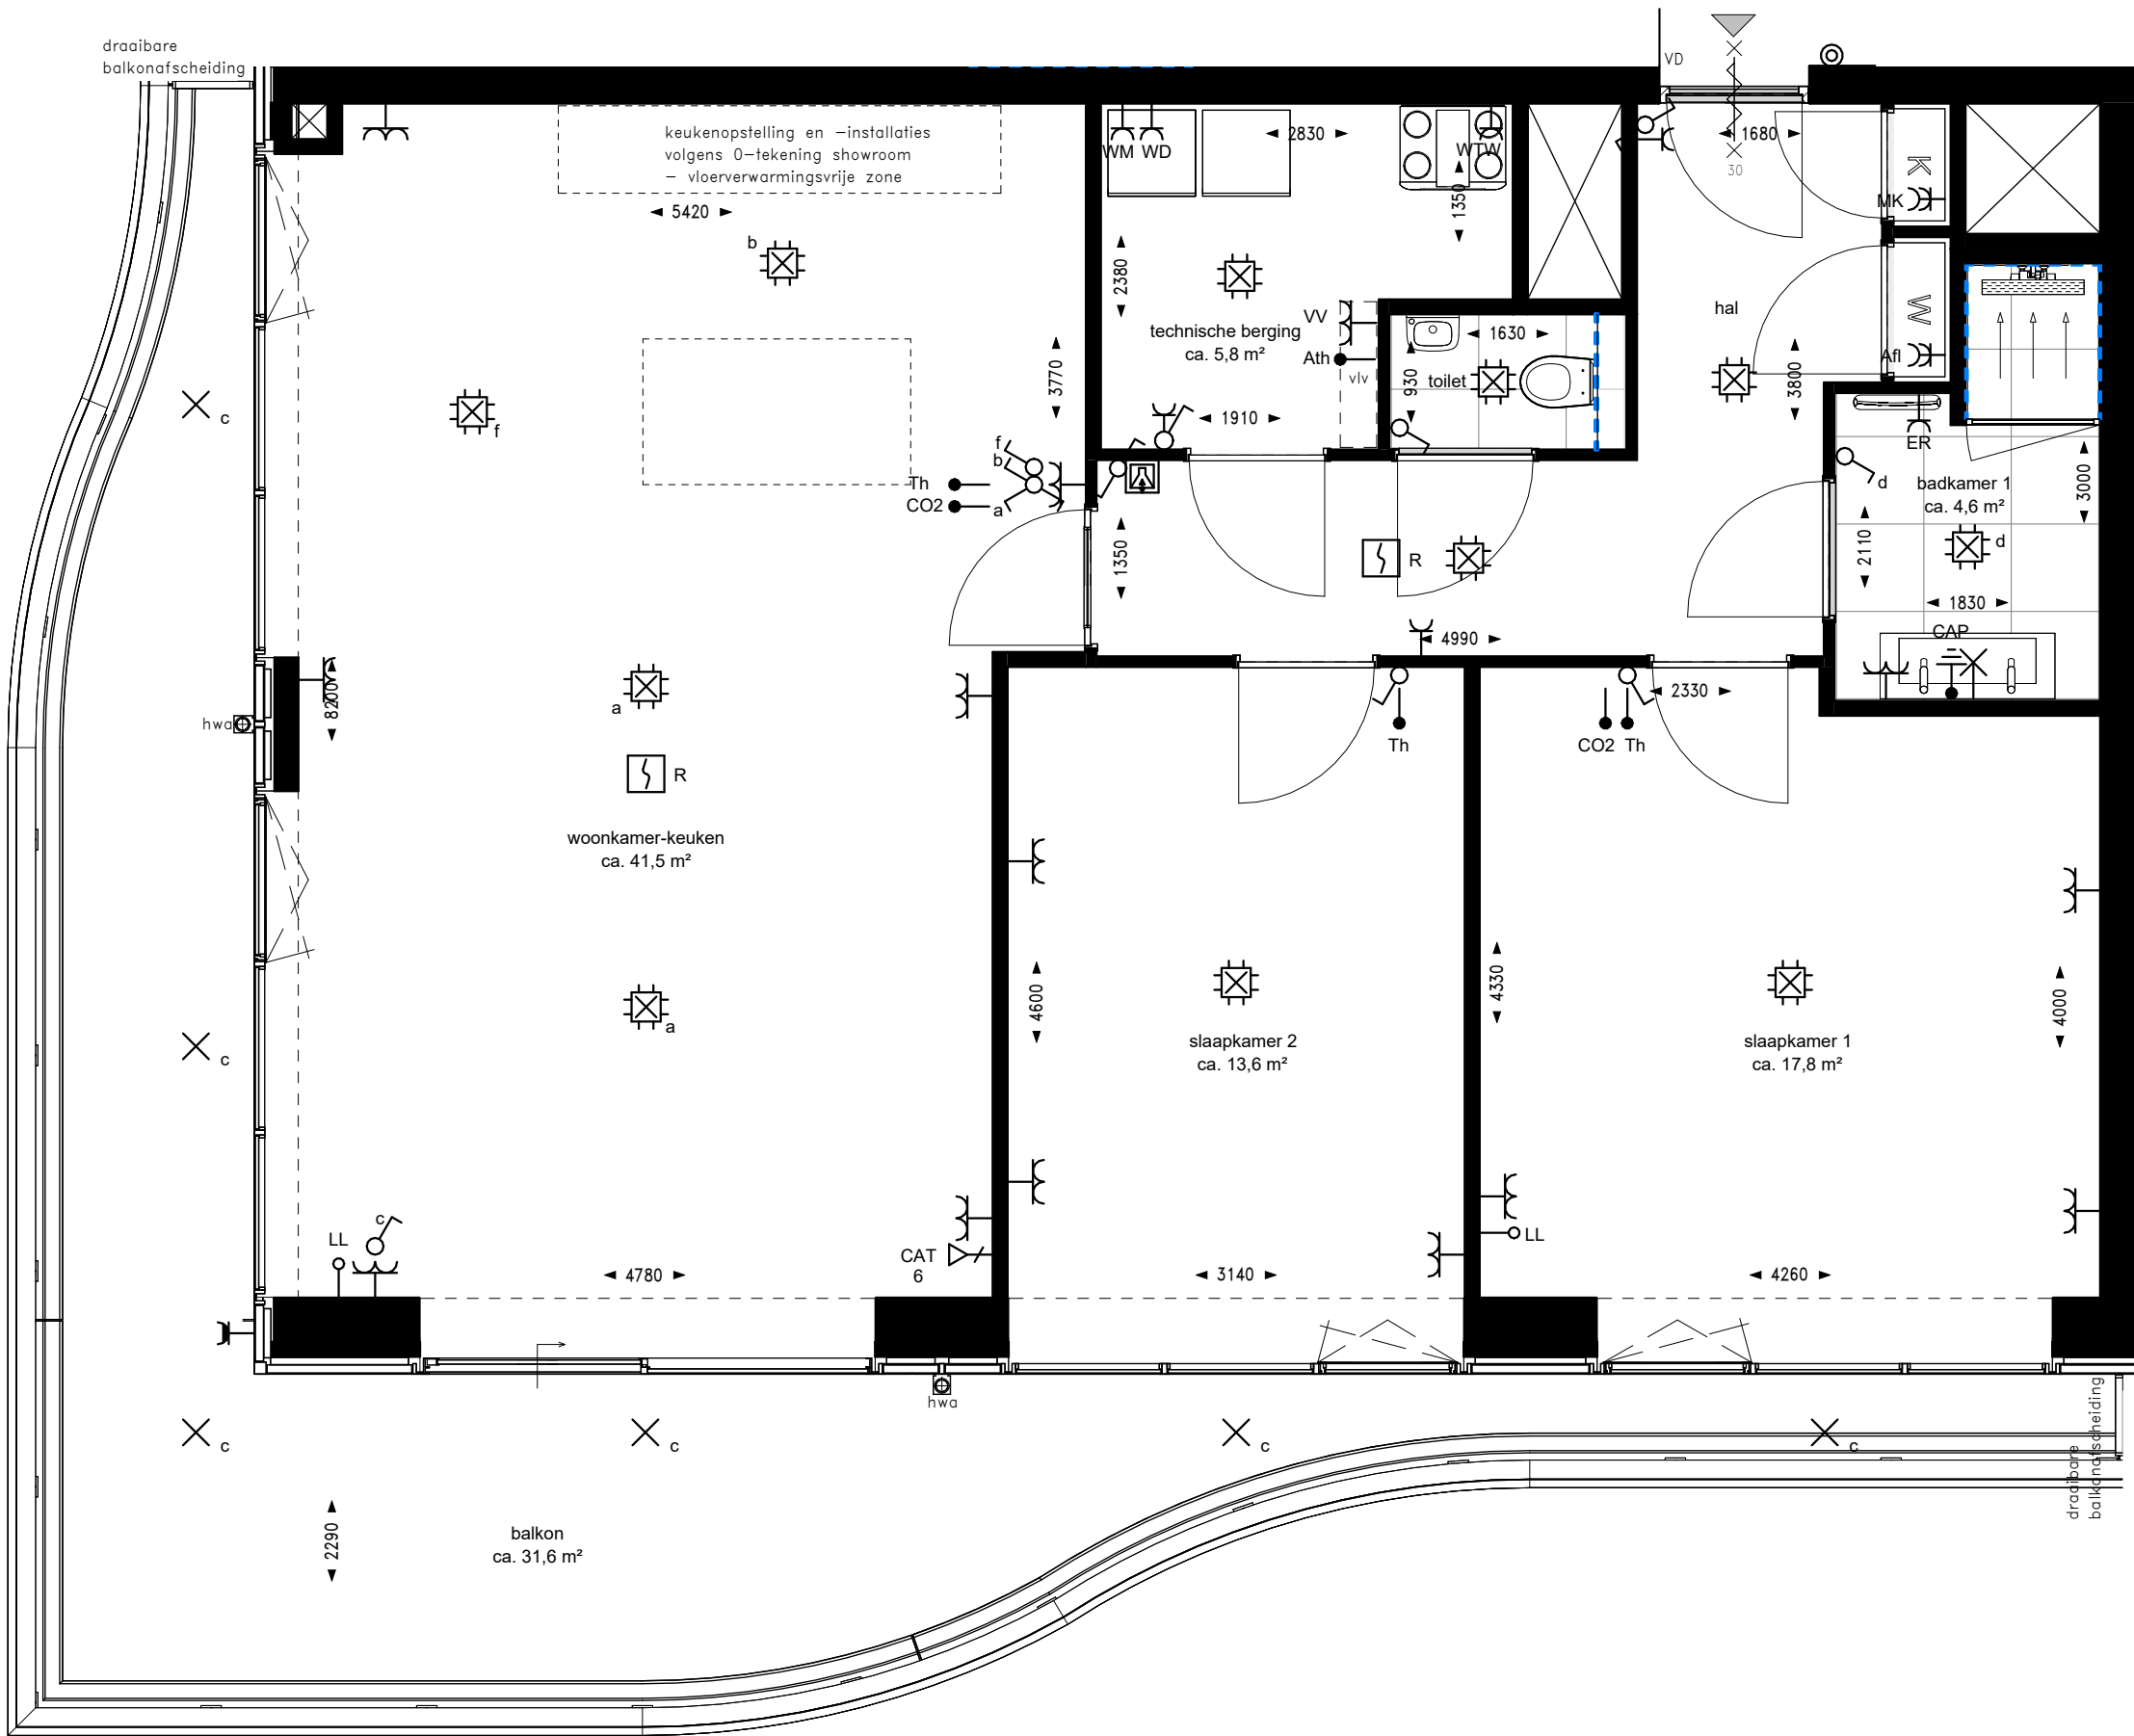

RENNOOI INSTALLATIES


Indien niet nader aangegeven:									
Symbol	Omschrijving	Code	Verklaring	Montagehoogte	Symbol	Omschrijving	Code	Verklaring	Montagehoogte
	Deurbel			+1200 mm		Wandcontactdoos enkelvoudig	ER	Elektrische radiator	+300 mm
	Intercom			+1400 mm		Wandcontactdoos enkelvoudig	WD	Wasdroger	+1100 mm
	Aansluitpunt bedraad	Ath	Aansluitpunt t.b.v. thermostaten	+900 mm		Wandcontactdoos enkelvoudig	WM	Wasmachine	+1100 mm
	Aansluitpunt bedraad	CO2	CO2-meter	+1500 mm		Wandcontactdoos enkelvoudig	WTW	WTW-unit	+2000 mm
	Aansluitpunt bedraad	Th	Thermostaat	+1500 mm		Wandcontactdoos enkelvoudig waterdicht			+1050 mm
	Aansluitpunt onbedraad	LL	tbv media	+300 mm		Rookmelder	R	Rookmelder aan plafond	+2620 mm
	Data doos 1-voudig	CAT6		+300 mm		Schakelaar enkel			+1050 mm
	Centraal aardpunt	CAP		+650 mm		Schakelaar serie wissel combinatie			+1050 mm
	Wandcontactdoos dubbel horizontaal enkel gevoed			+300 mm		Schakelaar wissel			+1050 mm
	Wandcontactdoos dubbel horizontaal enkel gevoed		Badkamer	+1200 mm		WCD-Schakelaar combinatie			+1050 mm
	Wandcontactdoos dubbel horizontaal enkel gevoed	VV	Verdeler	+700 mm		Centraaldoos met lichtpunt			+2620 mm
	Wandcontactdoos dubbel verticaal	Afl	Afleverset	+300 mm		Wandlichtpunt		verlichting in spiegel	+1700 mm
	Wandcontactdoos dubbel verticaal	MK	Meterkast	+1500 mm		Lichtpunt		Armatuur buitenverlichting	+2550 mm
	Wandcontactdoos enkelvoudig			+1050 mm					

RENNOOI

- wandtegелwerk in badkamer en toilet overige wanden(delen) in deze ruimten v.v. stucwerk
- draaikieп raam/deur in kozijn
- deur voorzien van vrijloopdranger

DISCLAIMER:

- Op de plattegronden zijn de installatievoorzieningen door middel van een symbool weergegeven.
- De aangegeven positie van deze onderdelen is indicatief; aanpassingen door de installateur zijn voorbehouden.
- Maten zijn aangegeven in millimeters en zijn circa maten. Houdt rekening met bouwtoleranties.
- De maatvoering op de plattegronden is niet geschikt voor opdrachten door koper aan derden (bijv. keukeninrichting).
- Opstelplaats vloerverdeler: enkel met omkasting wanneer in hal/gang geplaatst.
- Afzuigventielen worden toegepast in de keukens, badkamer, het toilet en de berging. Toevoerventielen worden geplaatst in de verblijfsruimten. De exacte aantallen en locaties van afzuig- en toevoerventielen zijn nader te bepalen.

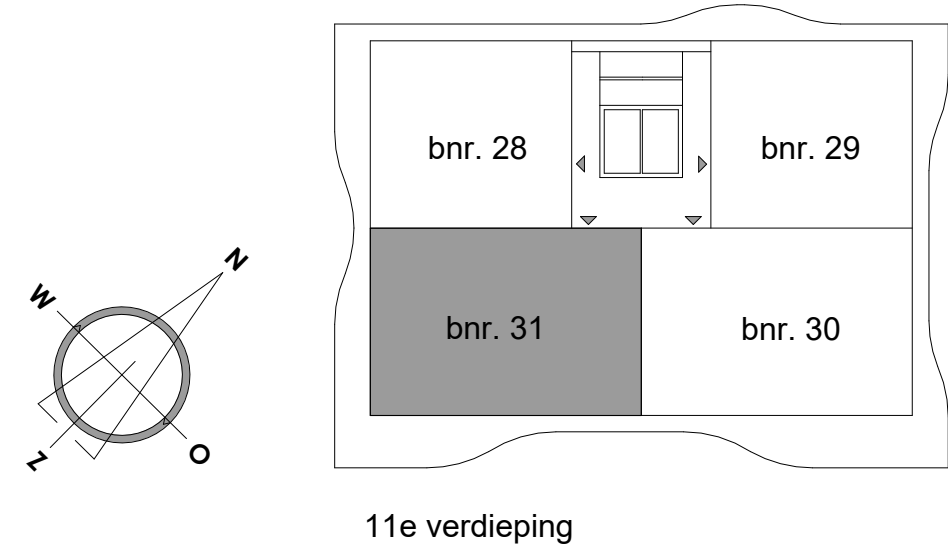

DISCLAIMER:


Deze tekening is nauwkeurig en met zorg samengesteld, maar blijft een momentopname tijdens het dynamische proces van ontwikkelen en bouwen. Hierdoor zijn wijzigingen voorbehouden en deze hebben onder meer betrekking op:

- Wijzigingen voortvloeiend uit de eisen van de overheid en/of nutsbedrijven.
- Wijzigingen van constructies.
- Het verloop van kanalen, leidingen en posities van schachten.
- De plaats van en het aantal lichtpunten, schakelaars, wandcontactdozen, ventilatievoorzieningen en overige installatieonderdelen.
- Tegelpatronen van badkamer en toilet zijn indicatief en worden in het werk bepaald door de tegelzetter.
- Aan de getekende patronen kunnen geen rechten worden ontleend.
- Het kleur- en materiaalgebruik.
- De definitieve invulling van de woonomgeving.

De maten in de tekening zijn 'circa' maten. Hieraan kunnen geen rechten worden ontleend.

riva


PROJECT	: Riva Rotterdam	WERKNUMMER	: 231278
BOUWNUMMER	: 31	DATUM	: 14-09-2026
WONINGTYPE	: D	GEWIJZIGD	: -
SCHAAL	: 1:50	TEKENINGNUMMER	: VK-31
FORMAAT	: A2		

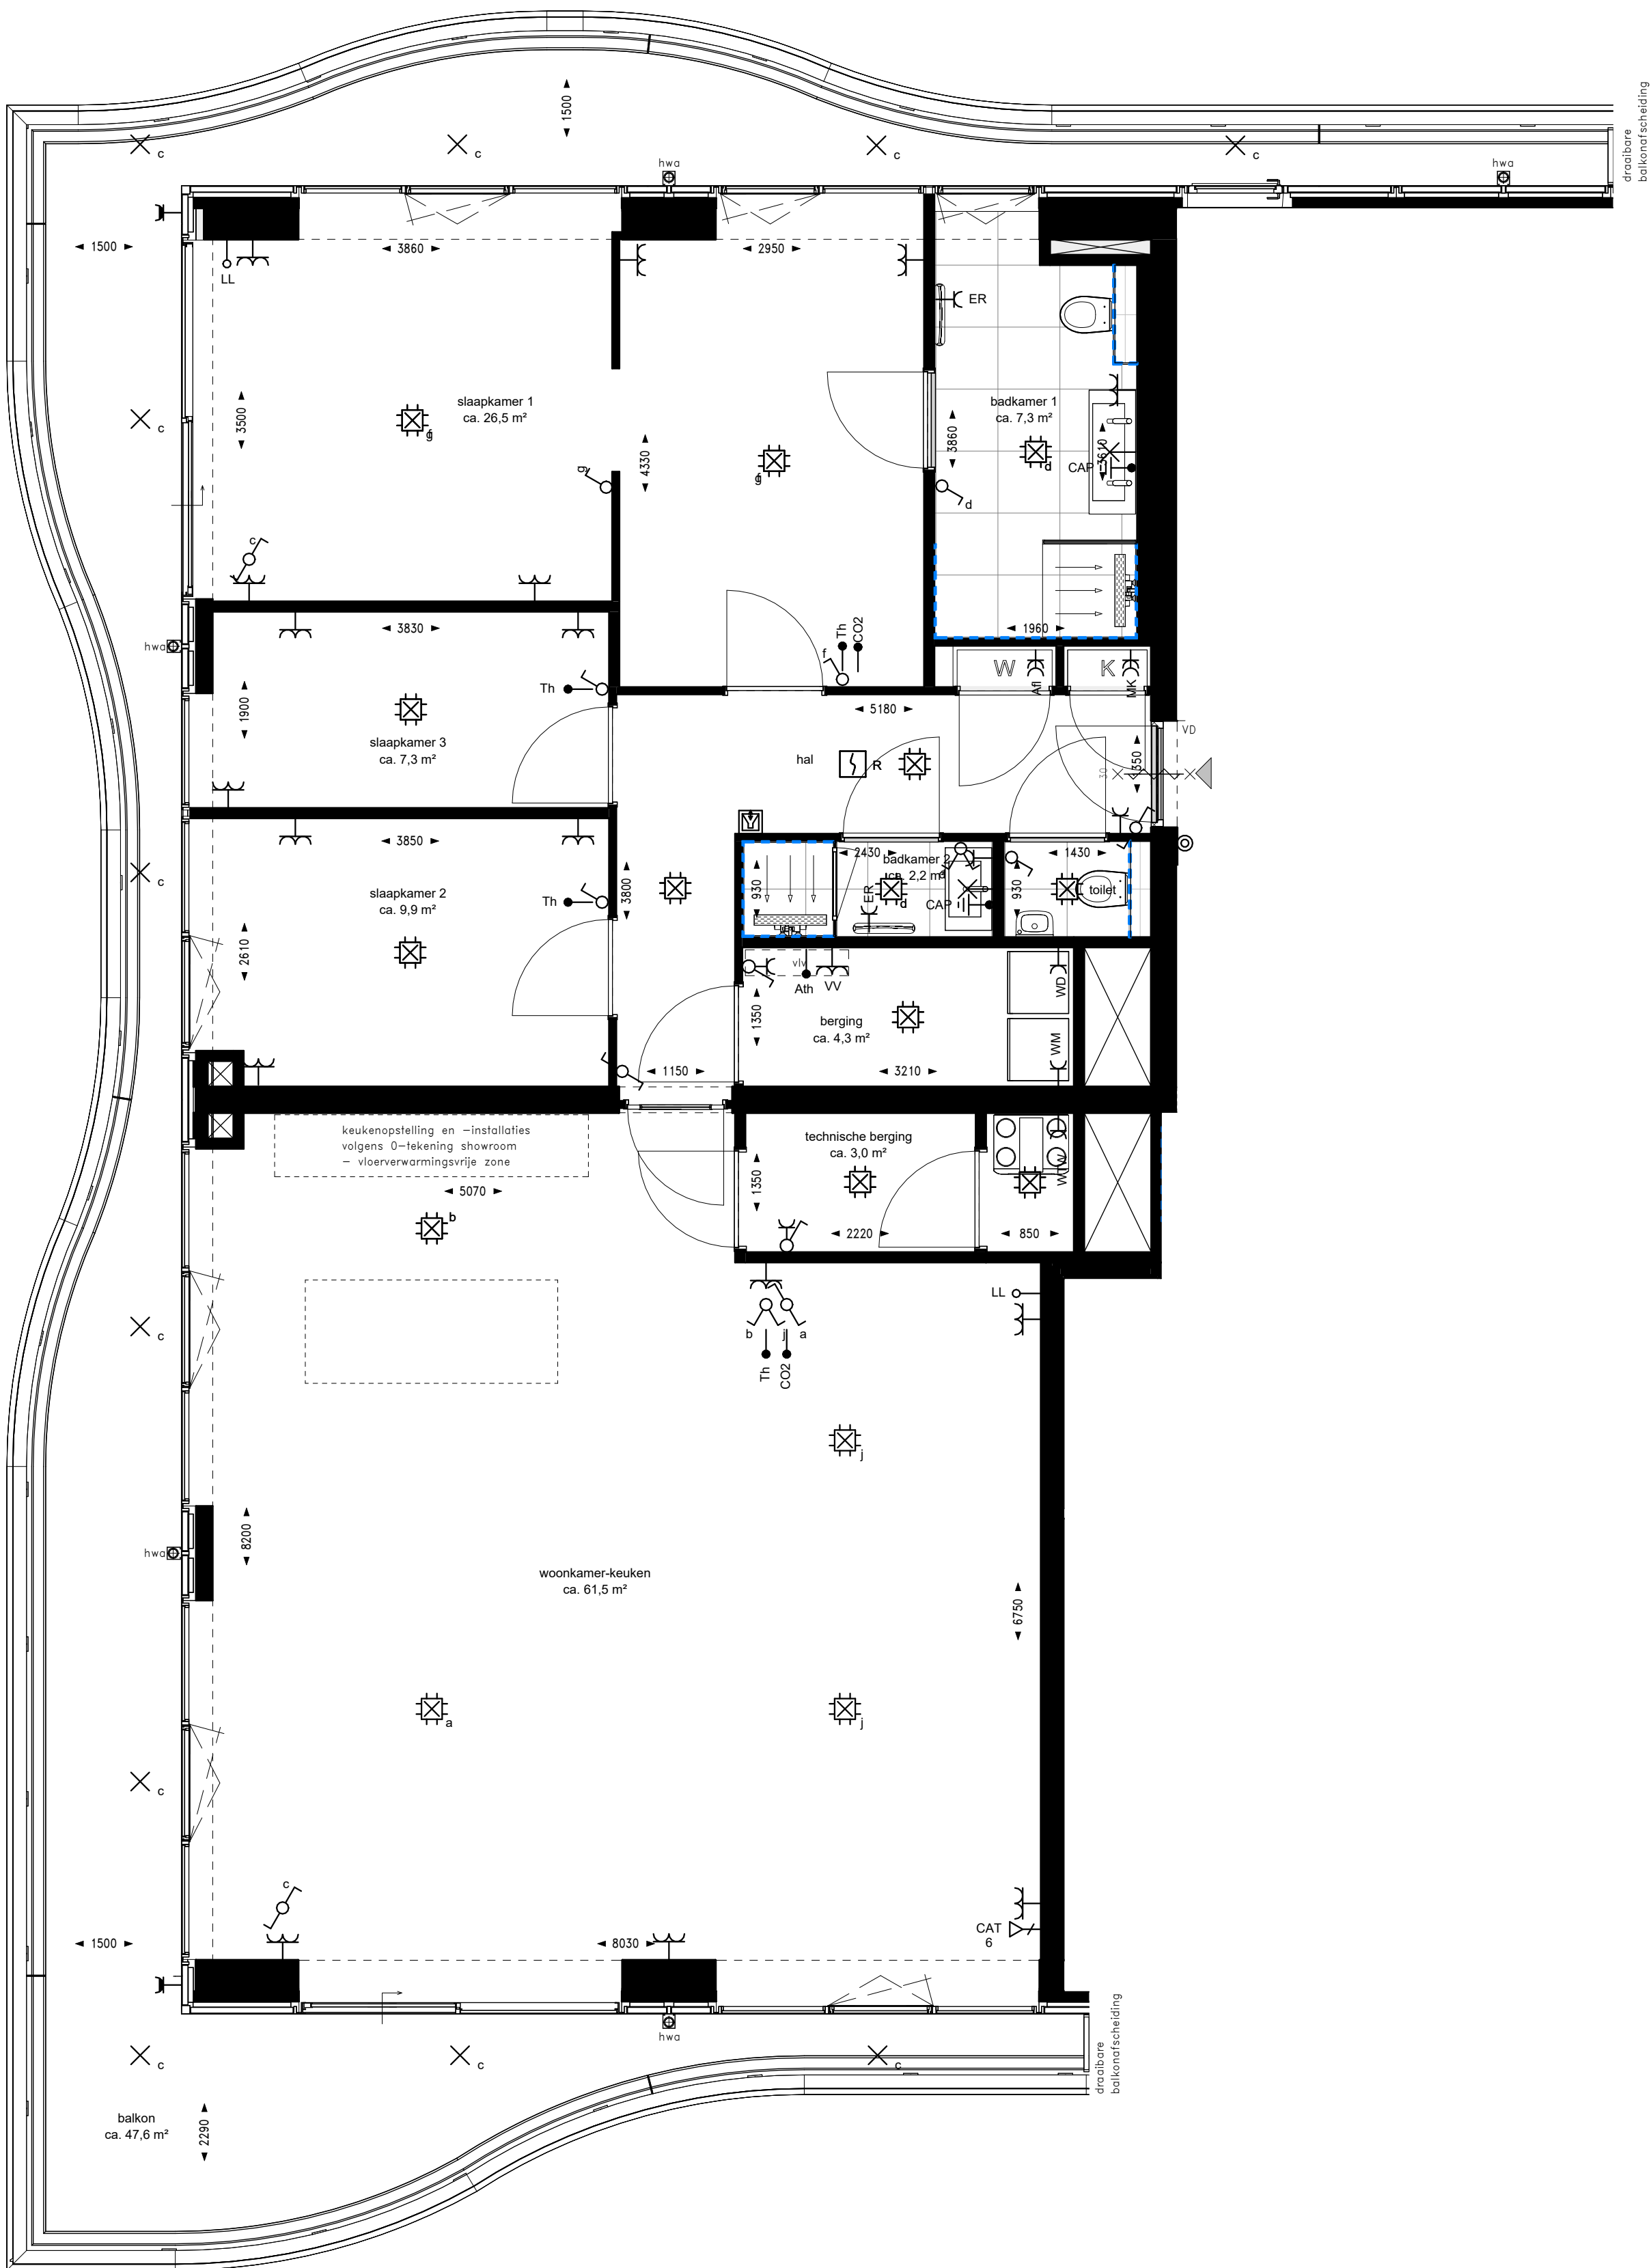

RENVOOI INSTALLATIES									
Indien niet nader aangegeven:									
Symbool	Omschrijving	Code	Verklaring	Montagehoogte	Symbool	Omschrijving	Code	Verklaring	Montagehoogte
⊙	Deurbel			+1200 mm	⎓	Wandcontactdoos enkelvoudig		Badkamer	+1200 mm
⎓	Intercom			+1400 mm	⎓	Wandcontactdoos enkelvoudig	ER	Elektrische radiator	+300 mm
•	Aansluitpunt bedraad	Ath	Aansluitpunt t.b.v. thermostaten	+900 mm	⎓	Wandcontactdoos enkelvoudig	WD	Wasdroger	+1100 mm
•	Aansluitpunt bedraad	CO2	CO2-meter	+1500 mm	⎓	Wandcontactdoos enkelvoudig	WM	Wasmachine	+1100 mm
•	Aansluitpunt bedraad	Th	Thermostaat	+1500 mm	⎓	Wandcontactdoos enkelvoudig	WTW	WTW-unit	+2000 mm
○	Aansluitpunt onbedraad LL		btv media	+300 mm	⎓	Wandcontactdoos enkelvoudig waterdicht			+1050 mm
⎓	Datadoos 1-voudig	CAT6		+300 mm	⎓ R	Rookmelder	R	Rookmelder aan plafond	+2620 mm
•	Centraal aardpunt	CAP		+650 mm	⎓	Schakelaar enkel			+1050 mm
⎓	Wandcontactdoos dubbel horizontaal enkel gevoed			+300 mm	⎓	Schakelaar serie			+1050 mm
⎓	Wandcontactdoos dubbel horizontaal enkel gevoed		Badkamer	+1200 mm	⎓	Schakelaar wissel			+1050 mm
⎓	Wandcontactdoos dubbel horizontaal enkel gevoed	VV	Verdeler	+700 mm	⎓	WCD-Schakelaar combinatie			+1050 mm
⎓	Wandcontactdoos dubbel verticaal	Alt	Afleverzet	+300 mm	⎓	Centraaldoos met lichtpunt			+2620 mm
⎓	Wandcontactdoos dubbel verticaal	MK	Meterkast	+1500 mm	⎓	Wandlichtpunt		verlichting in spiegel	+1700 mm
⎓	Wandcontactdoos enkelvoudig			+1050 mm	⎓	Lichtpunt		Armatuur buitenverlichting	+2550 mm
					⎓	Vorstvrije Buitenkraan			+800 mm

DISCLAIMER:


- Op de plattegronden zijn de installatievoorzieningen door middel van een symbool weergegeven.
- De aangegeven posities van deze onderdelen is indicatief; aanpassingen door de installateur zijn voorbehouden.
- Maten zijn aangegeven in millimeters en zijn circa maten. Houdt rekening met bouwtoleranties.
- De maatvoering op de plattegronden is niet geschikt voor opdrachten door koper aan derden (bijv. keukeninrichting).
- Opstelplaats vloerverdeler, enkel met omkassing wanneer in haligang geplaatst.
- Afzuigventielen worden toegepast in de keukens, badkamer, het toilet en de berging. Toevoerventielen worden geplaatst in de verblijfsruimten. De exacte aantallen en locaties van afzuig- en toevoerventielen zijn nader te bepalen.

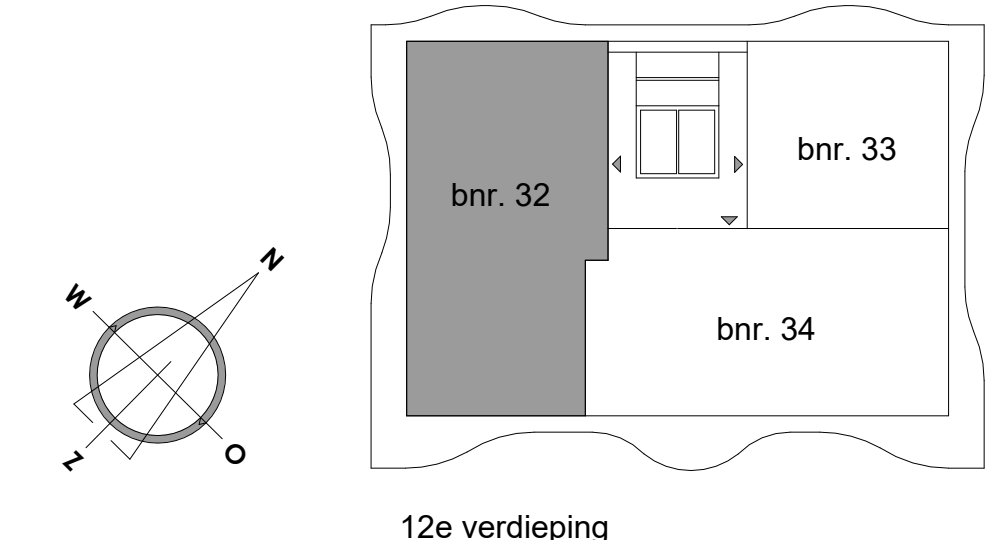

DISCLAIMER:

Deze tekening is nauwkeurig en met zorg samengesteld, maar blijft een momentopname tijdens het dynamische proces van ontwikkelen en bouwen. Hierdoor zijn wijzigingen voorbehouden en deze hebben onder meer betrekking op:

- Wijzigingen voortvloeiend uit de eisen van de overheid en/of nutsbedrijven.
- Wijzigingen van constructies.
- Het verkoop van kanalen, leidingen en posities van schachten.
- De plaats van en het aantal lichtpunten, schakelaars, wandcontactdozen, ventilatievoorzieningen en overige installatieonderdelen.
- Tegelpatronen van badkamer en toilet zij indicatief en worden in het werk bepaald door de tegelzetter.
- Aan de getekende patronen kunnen geen rechten worden ontleend.
- Het kleur- en materiaalgebruik.
- De definitieve invulling van de woonomgeving.

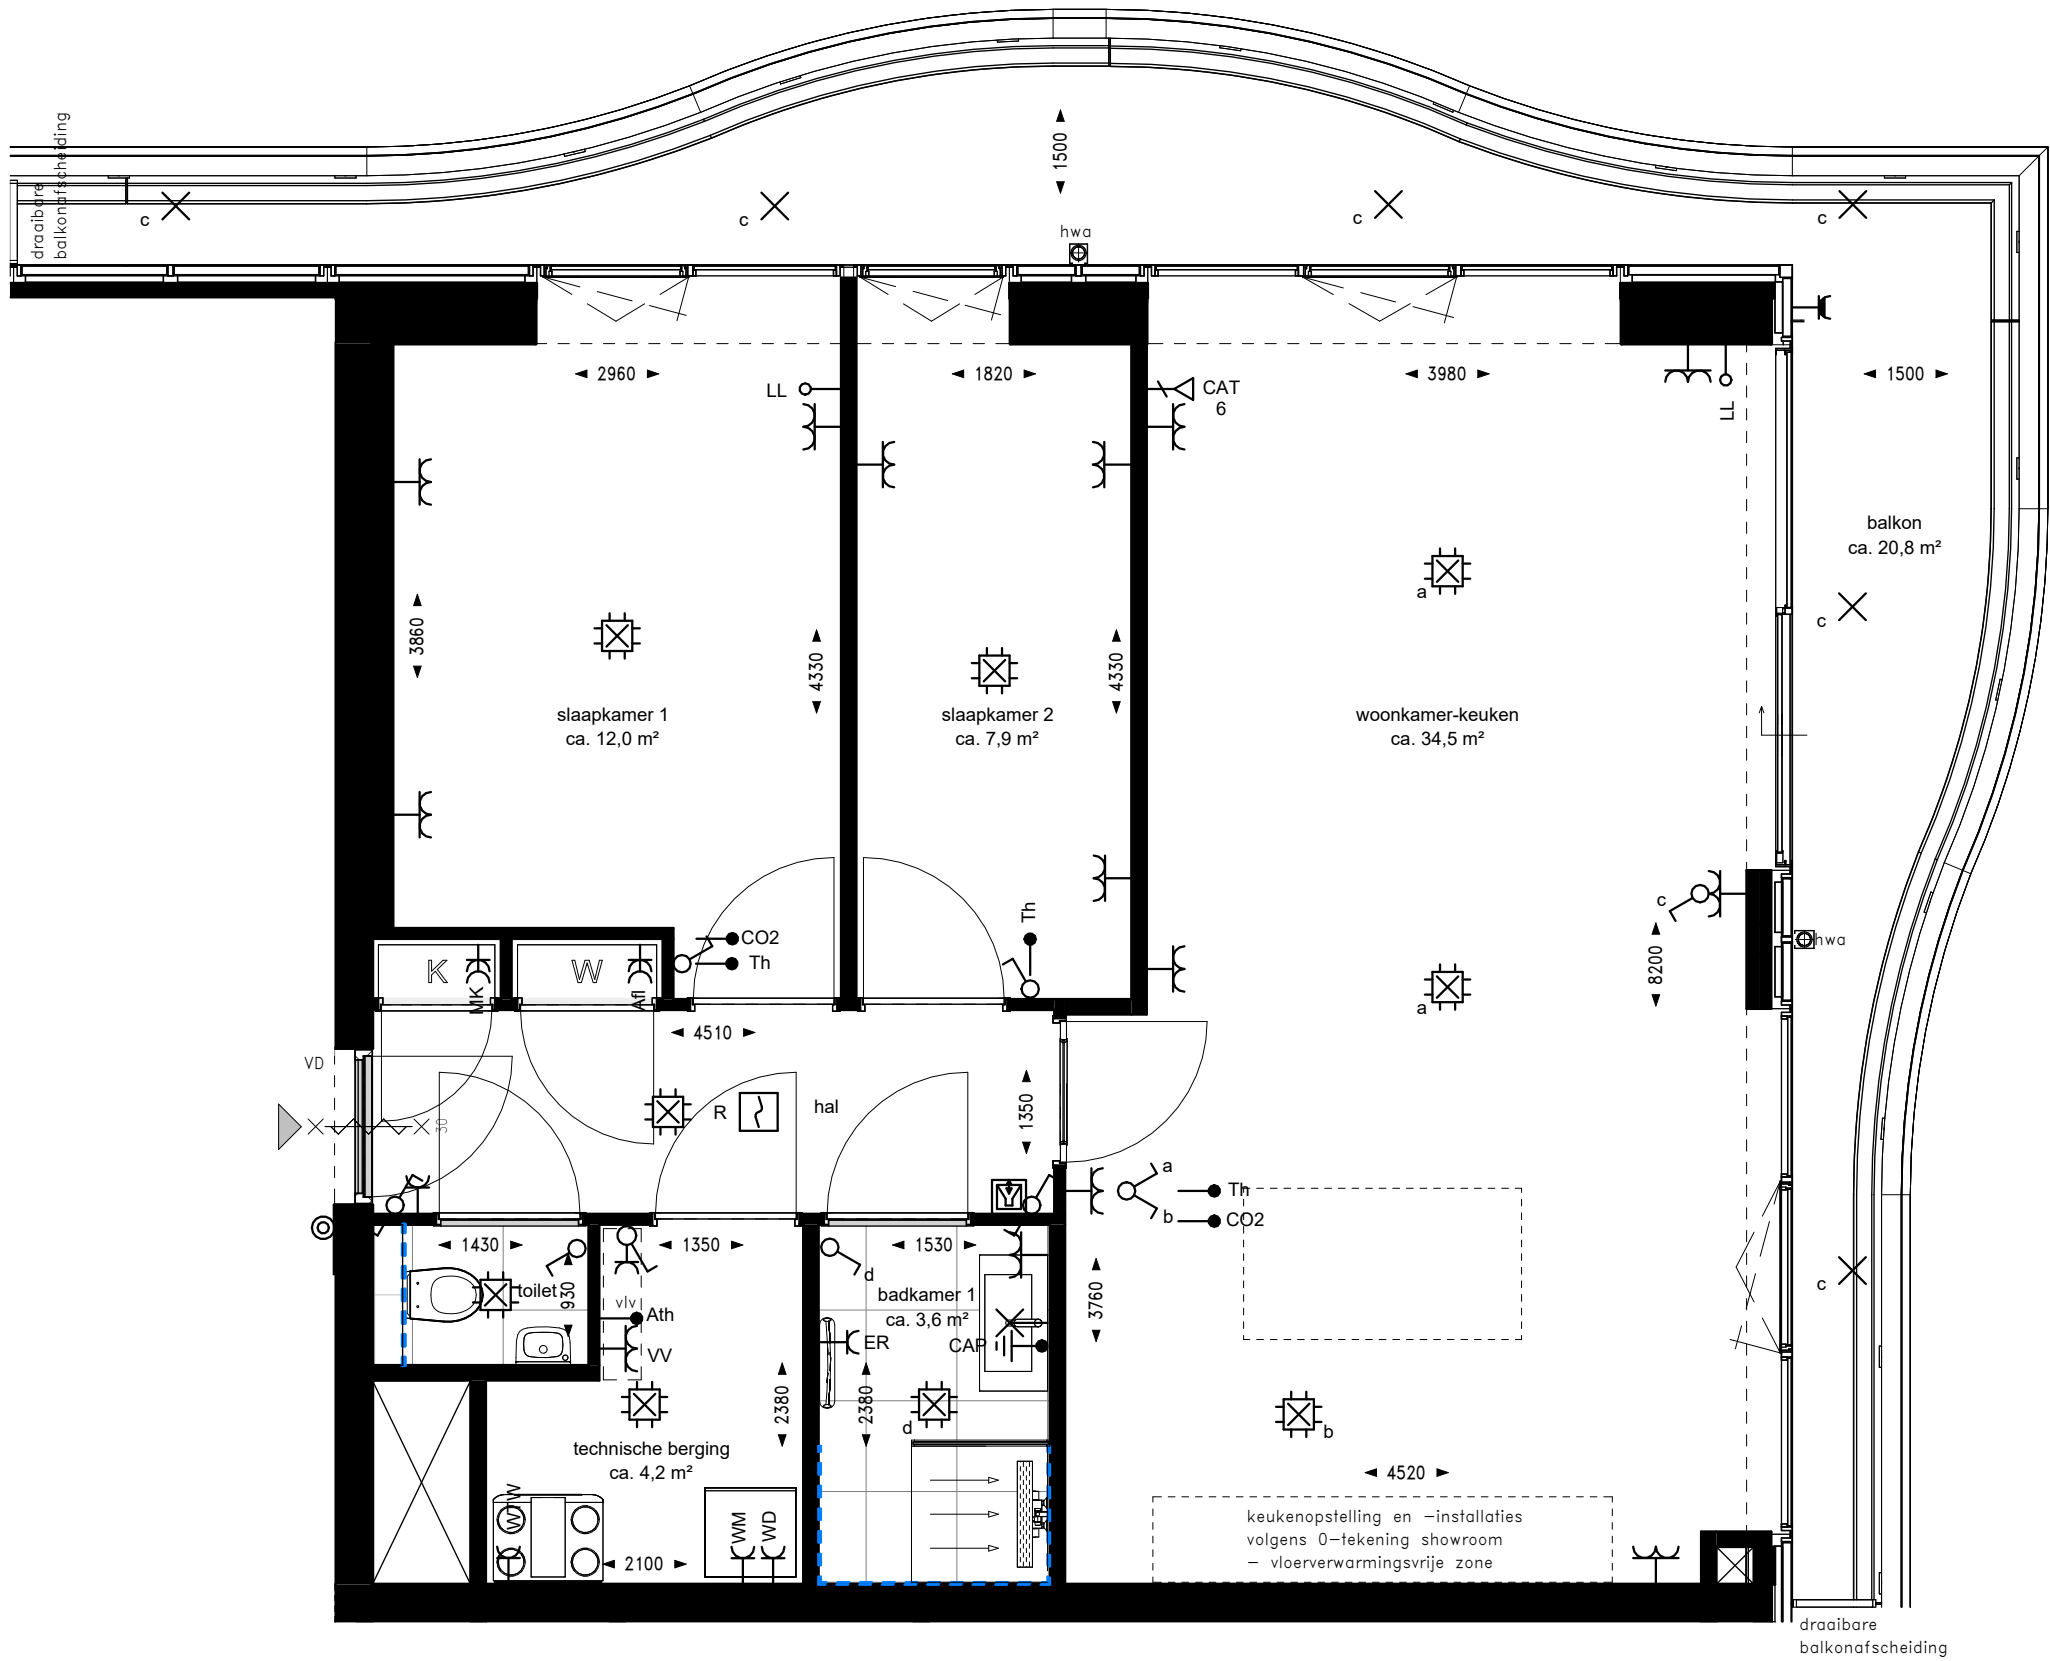

RENVOOI INSTALLATIES

Indien niet nader aangegeven:


Symbol	Omschrijving	Code	Verklaring	Montagehoogte	Symbol	Omschrijving	Code	Verklaring	Montagehoogte
	Deurbel			+1200 mm		Wandcontactdoos enkelvoudig	ER	Elektrische radiator	+300 mm
	Intercom			+1400 mm		Wandcontactdoos enkelvoudig	WD	Wasdroger	+1100 mm
	Aansluitpunt bedraad	Ath	Aansluitpunt t.b.v. thermostaten	+900 mm		Wandcontactdoos enkelvoudig	WM	Wasmachine	+1100 mm
	Aansluitpunt bedraad	CO2	CO2-meter	+1500 mm		Wandcontactdoos enkelvoudig	WTW	WTW-unit	+2000 mm
	Aansluitpunt bedraad	Th	Thermostaat	+1500 mm		Wandcontactdoos enkelvoudig waterdicht			+1050 mm
	Aansluitpunt onbedraad LL		tbv media	+300 mm		Rookmelder	R	Rookmelder aan plafond	+2620 mm
	Dataadoos 1-voudig	CAT6		+300 mm		Schakelaar enkel			+1050 mm
	Centraal aardpunt	CAP		+650 mm		Schakelaar serie			+1050 mm
	Wandcontactdoos dubbel horizontaal enkel gevoed			+300 mm		Schakelaar wissel			+1050 mm
	Wandcontactdoos dubbel horizontaal enkel gevoed		Badkamer	+1200 mm		WCD-Schakelaar combinatie			+1050 mm
	Wandcontactdoos dubbel horizontaal enkel gevoed	VV	Verdelers	+700 mm		Centraaldoos met lichtpunt			+2620 mm
	Wandcontactdoos dubbel verticaal	Afl	Afleverzet	+300 mm		Wandlichtpunt		verlichting in spiegel	+1700 mm
	Wandcontactdoos dubbel verticaal	MK	Meterkast	+1500 mm		Lichtpunt		Armatuur buitenverlichting	+2550 mm
	Wandcontactdoos enkelvoudig			+1050 mm					

RENVOOI

- wandtegels in badkamer en toilet overige wanden (delen) in deze ruimten v.v. stucwerk
- draaikiepel raam/deur in kozijn
- deur voorzien van vrijloopdranger

DISCLAIMER:

- Op de plattegronden zijn de installatievoorzieningen door middel van een symbool weergegeven.
- De aangegeven positie van deze onderdelen is indicatief; aanpassingen door de installateur zijn voorbehouden.
- Maten zijn aangegeven in millimeters en zijn circa maten. Houdt rekening met bouwtoleranties.
- De maatvoering op de plattegronden is niet geschikt voor opdrachten door koper aan derden (bijv. keukeninrichting).
- Opstelplaats vloerverdelers: enkel met omkasting wanneer in hal/gang geplaatst.
- Afzuigventielen worden toegepast in de keukens, badkamer, het toilet en de berging. Toevoerventielen worden geplaatst in de verblijfsruimten. De exacte aantallen en locaties van afzuig- en toevoerventielen zijn nader te bepalen.

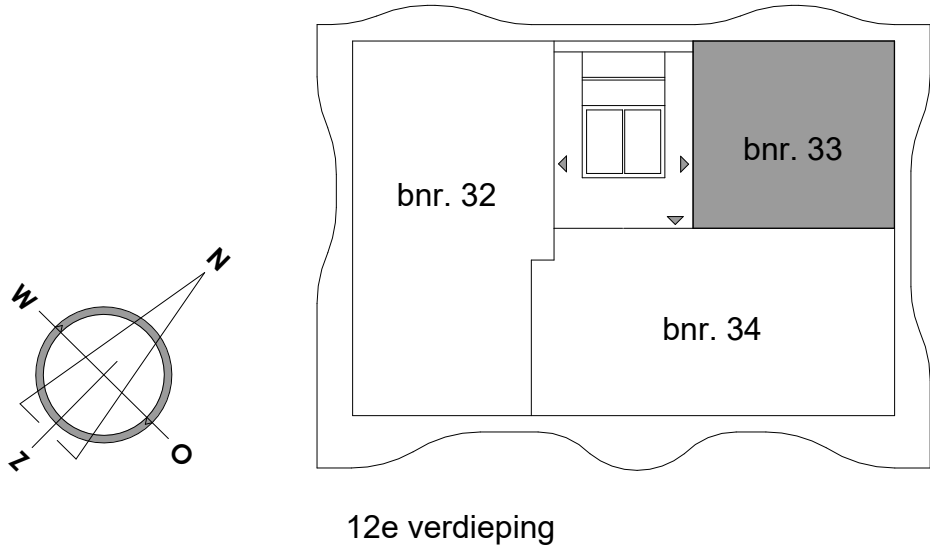

DISCLAIMER:

Deze tekening is nauwkeurig en met zorg samengesteld, maar blijft een momentopname tijdens het dynamische proces van ontwikkelen en bouwen. Hierdoor zijn wijzigingen voorbehouden en deze hebben onder meer betrekking op:


- Wijzigingen voortvloeiend uit de eisen van de overheid en/of nutsbedrijven.
- Wijzigingen van constructies.
- Het verloop van kanalen, leidingen en posities van schachten.
- De plaats van en het aantal lichtpunten, schakelaars, wandcontactdozen, ventilatievoorzieningen en overige installatieonderdelen.
- Tegelpatronen van badkamer en toilet zij indicatief en worden in het werk bepaald door de tegelzetter.
- Aan de getekende patronen kunnen geen rechten worden ontleend.
- Het kleur- en materiaalgebruik.
- De definitieve invulling van de woonomgeving.

De maten in de tekening zijn 'circa' maten. Hieraan kunnen geen rechten worden ontleend.

riva

PROJECT : Riva Rotterdam
BOUWNUMMER : 33
WONINGTYPE : C1sp
SCHAAL : 1:50
FORMAAT : A2

WERKNUMMER : 231278
DATUM : 14-09-2026
GEWIJZIGD : -
TEKENINGNUMMER : VK-33

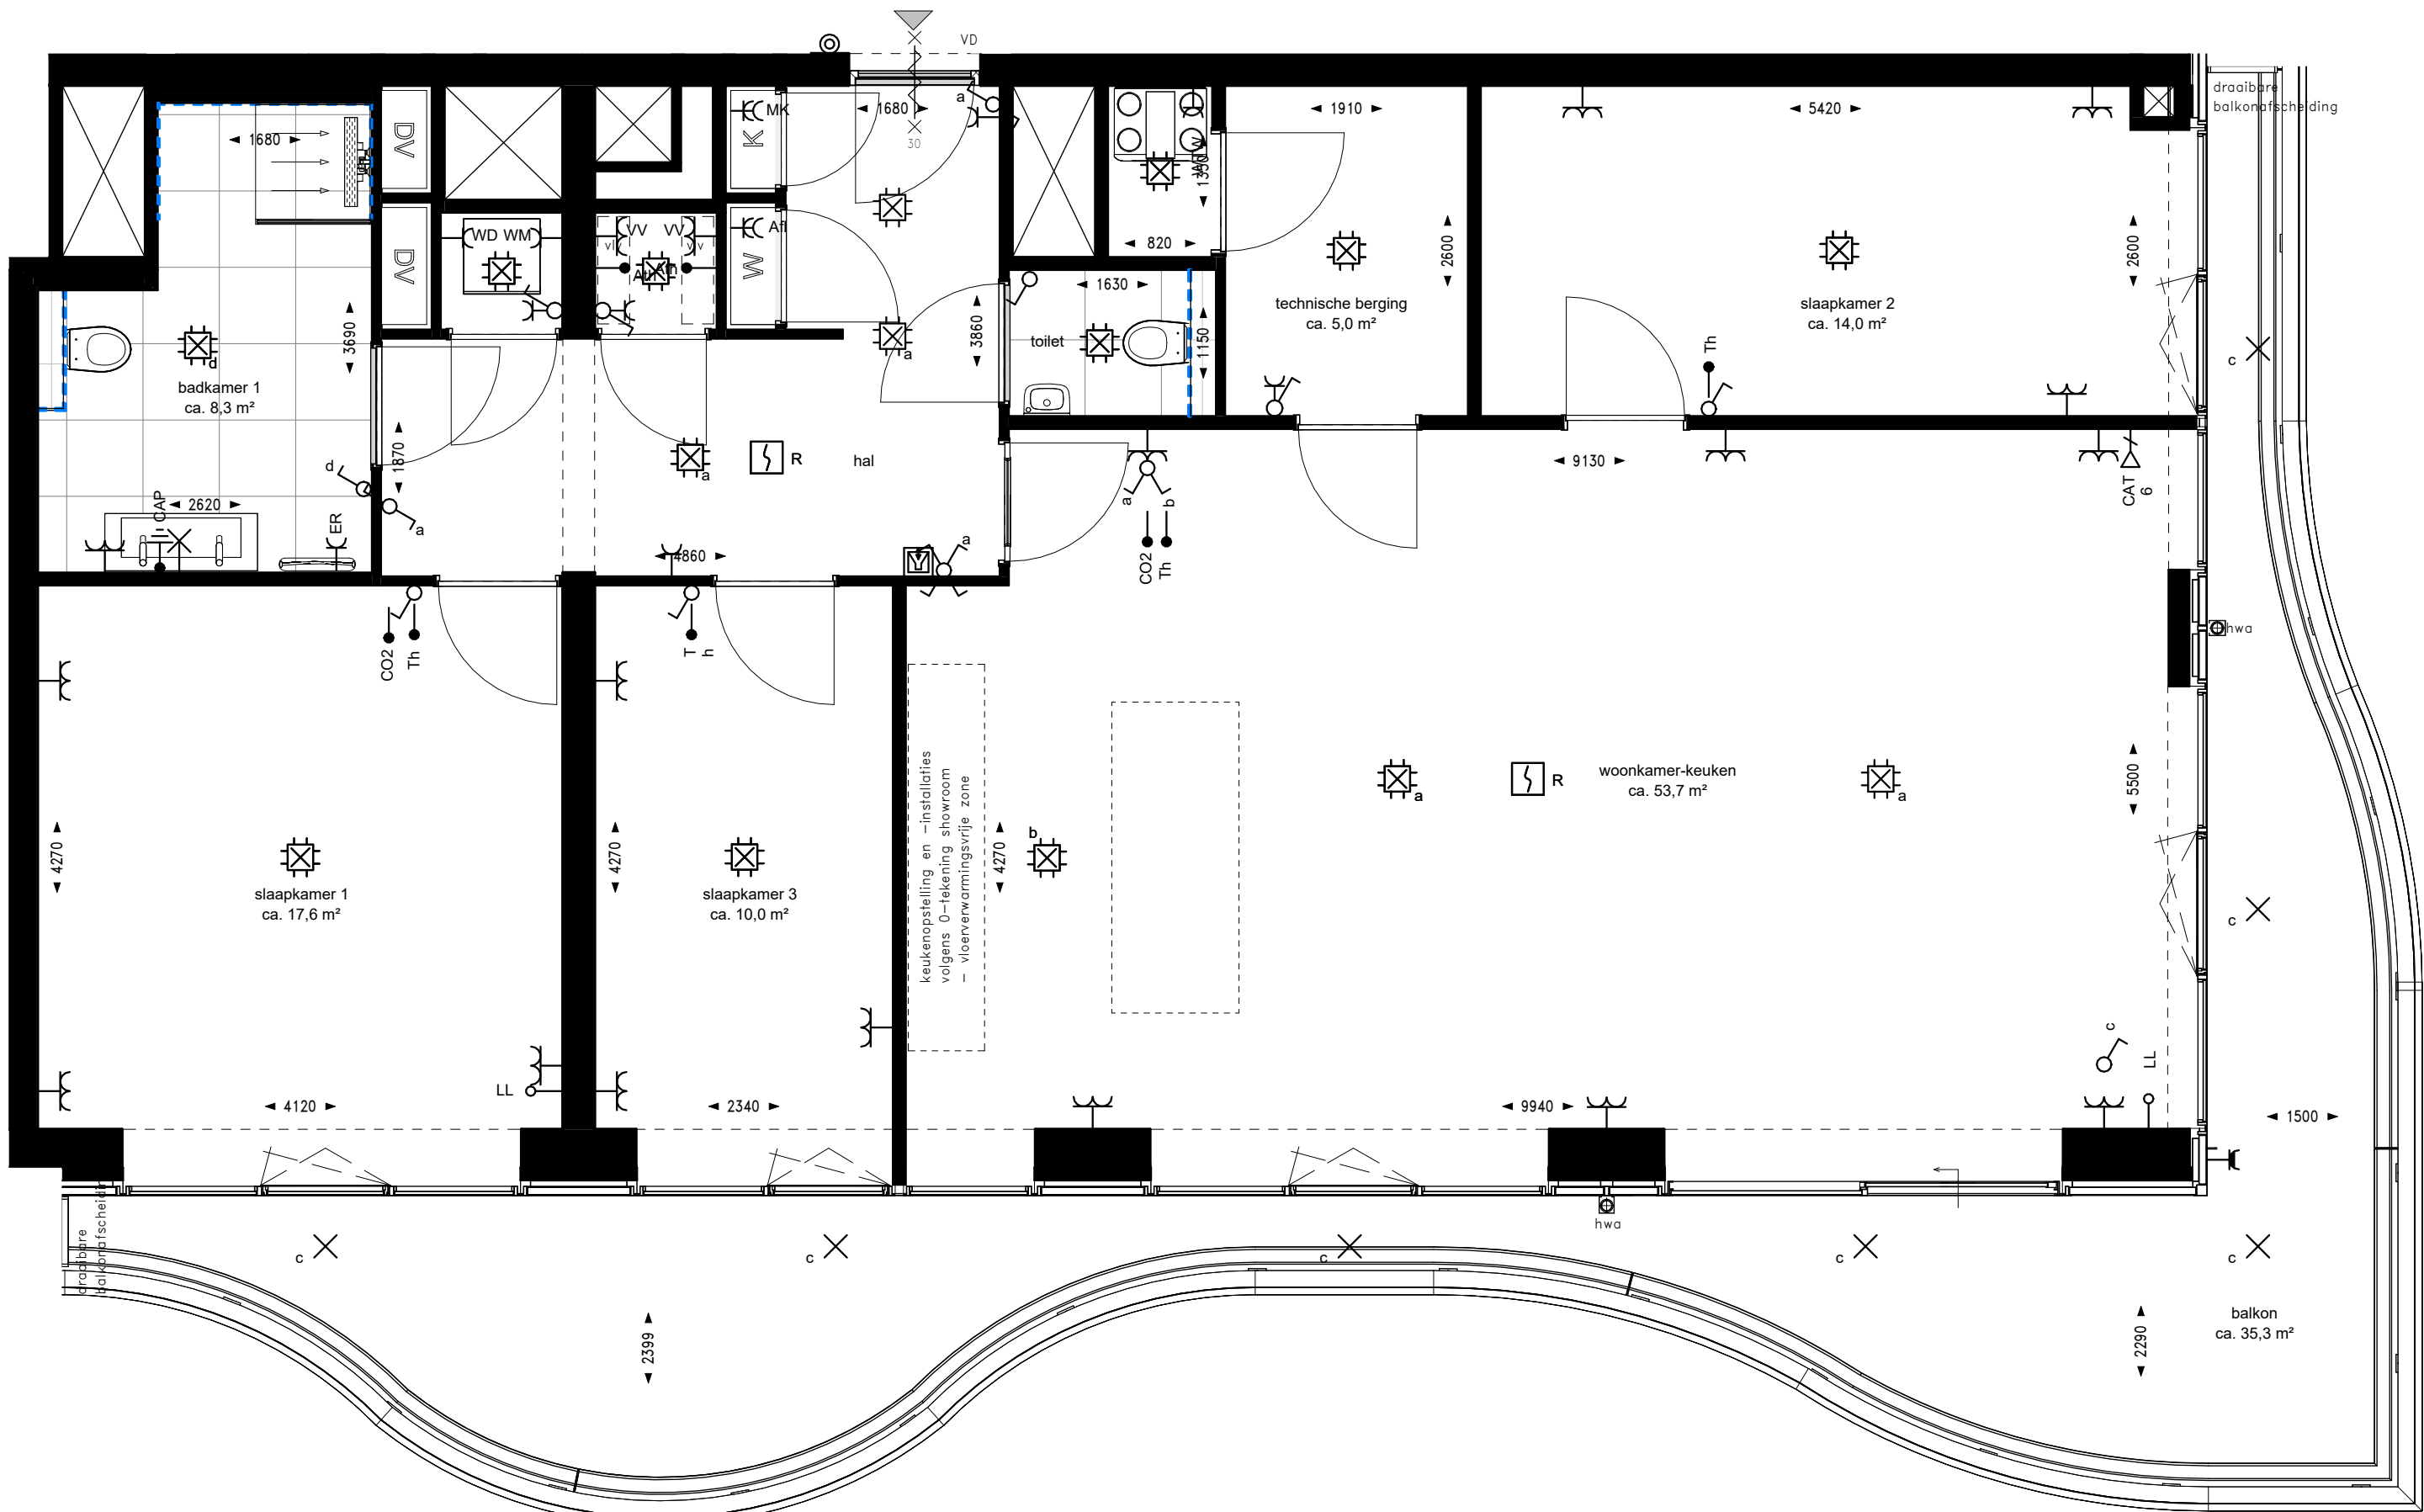


RENVOOI INSTALLATIES									
Indien niet nader aangegeven:									
Symbol	Omschrijving	Code	Verklaring	Montagehoogte	Symbol	Omschrijving	Code	Verklaring	Montagehoogte
⊙	Deurbel			+1200 mm	⎓	Wandcontactdoos enkelvoudig	ER	Elektrische radiator	+300 mm
🗉	Intercom			+1400 mm	⎓	Wandcontactdoos enkelvoudig	WD	Wasdroger	+1100 mm
•	Aansluitpunt bedraad	Ath	Aansluitpunt t.b.v. thermostaten	+900 mm	⎓	Wandcontactdoos enkelvoudig	WM	Wasmachine	+1100 mm
•	Aansluitpunt bedraad	CO2	CO2-meter	+1500 mm	⎓	Wandcontactdoos enkelvoudig	WTW	WTW-unit	+2000 mm
•	Aansluitpunt bedraad	Th	Thermostaat	+1500 mm	⎓	Wandcontactdoos enkelvoudig waterdicht			+1050 mm
•	Aansluitpunt onbedraad LL	tbv media		+300 mm	🚒	Rookmelder	R	Rookmelder aan plafond	+2620 mm
📶	Datadoos 1-voudig	CAT6		+300 mm	⚡	Kruisschakelaar			+1050 mm
•	Centraal aardpunt	CAP		+650 mm	⚡	Schakelaar enkel			+1050 mm
⎓	Wandcontactdoos dubbel horizontaal enkel gevoed			+300 mm	⚡	Schakelaar serie			+1050 mm
⎓	Wandcontactdoos dubbel horizontaal enkel gevoed		Badkamer	+1200 mm	⚡	Schakelaar wissel			+1050 mm
⎓	Wandcontactdoos dubbel horizontaal enkel gevoed	VV	Verdelers	+700 mm	⚡	WCD-Schakelaar combinatie			+1050 mm
⎓	Wandcontactdoos dubbel verticaal	Alt	Afleverzet	+300 mm	⚡	Centraaldoos met lichtpunt			+2620 mm
⎓	Wandcontactdoos dubbel verticaal	MK	Meterkast	+1500 mm	⚡	Wandlichtpunt		verlichting in spiegel	+1700 mm
⎓	Wandcontactdoos enkelvoudig			+1050 mm	⚡	Lichtpunt		Armatuur buitenverlichting	+2550 mm

RENVOOI
- - - - - wandtegels in badkamer en toilet
overige wanden(delen) in deze ruimten v.v. stucwerk
 draaikleef raam/deur in kozijn

VD
deur voorzien van vrijloopdringer

DISCLAIMER:

- Op de plattegronden zijn de installatievoorzieningen door middel van een symbool weergegeven.
- De aangegeven posities van deze onderdelen is indicatief; aanpassingen door de installateur zijn voorbehouden.
- Maten zijn aangegeven in millimeters en zijn circa maten. Houdt rekening met bouwtoleranties.
- De aansluiting op de plattegronden is niet geschikt voor opdrachten door koper aan derden (bijv. keukeninrichting).
- Opstelplaats vloerverwarming: enkel met omkasting wanneer in halving geplaatst.
- Afzuigventielen worden toegepast in de keuken, badkamer, het toilet en de berging. Toevoerventielen worden geplaatst in de verblijfsruimten. De exacte aantallen en locaties van afzuig- en toevoerventielen zijn nader te bepalen.

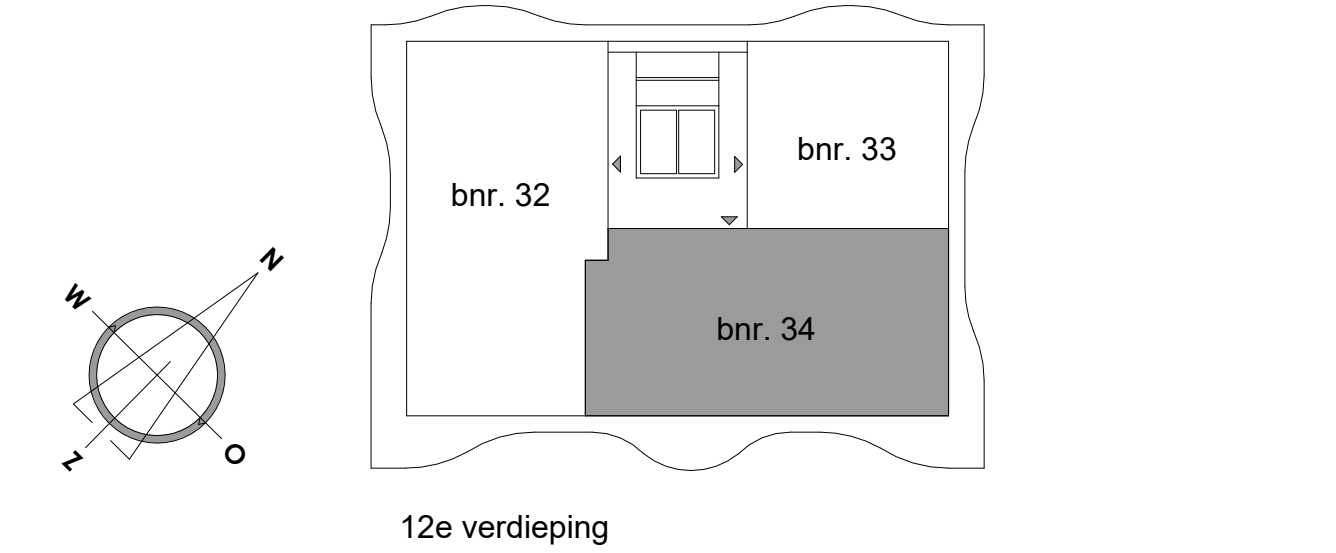

DISCLAIMER:


Deze tekening is nauwkeurig en met zorg samengesteld, maar blijft een momentopname tijdens het dynamische proces van ontwikkelen en bouwen. Hierdoor zijn wijzigingen voorbehouden en deze hebben onder meer betrekking op:

- Wijzigingen voortvloeiend uit de eisen van de overheid en/of nutsbedrijven.
- Wijzigingen van constructies.
- Het verkoop van kanalen, leidingen en posities van schachten.
- De plaats van en het aantal lichtpunten, schakelaars, wandcontactdozen, ventilatievoorzieningen en overige installatieonderdelen.
- Tegelpatronen van badkamer en toilet zijn indicatief en worden in het werk bepaald door de tegelzetter.
- Aan de getekende patronen kunnen geen rechten worden ontleend.
- Het kleur- en materiaalgebruik.
- De definitieve invulling van de woonomgeving.

De maten in de tekening zijn 'circa' maten. Hieraan kunnen geen rechten worden ontleend.

riva

PROJECT	: Riva Rotterdam	WERKNUMMER	: 231278
BOUWNUMMER	: 34	DATUM	: 14-09-2026
WONINGTYPE	: F1	GEWUJZIGD	: -
SCHAAL	: 1:50	TEKENINGNUMMER	: VK-34
FORMAAT	: A1		

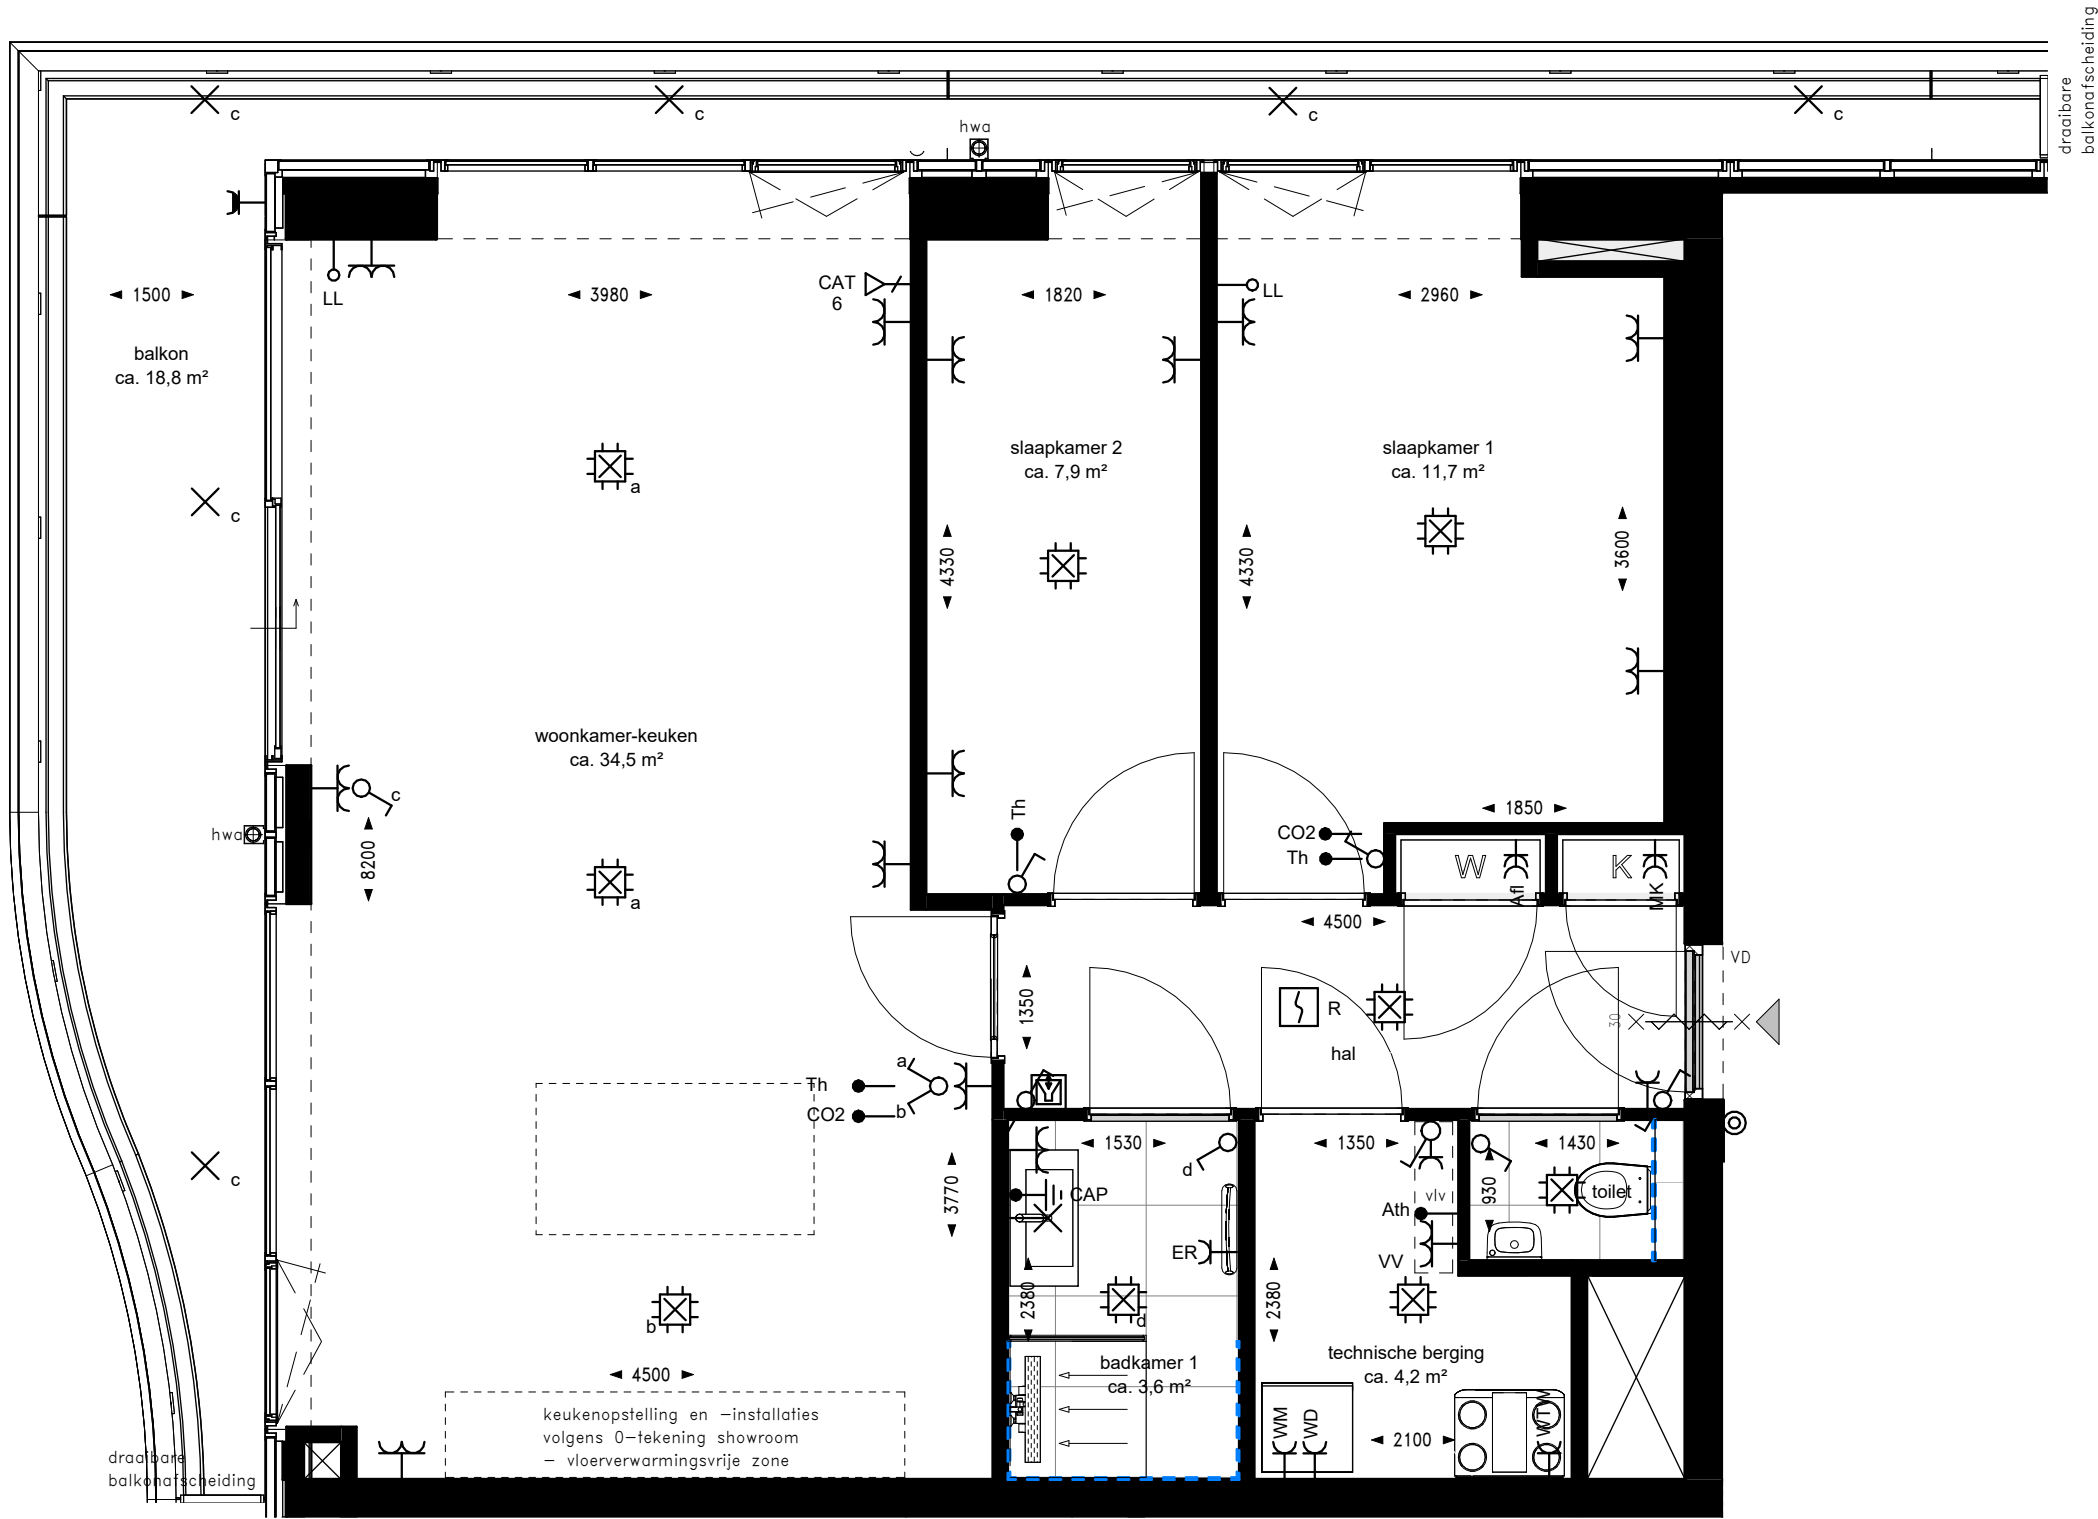

RENVOOI INSTALLATIES

Indien niet nader aangegeven:


Symbol	Omschrijving	Code	Verklaring	Montagehoogte	Symbol	Omschrijving	Code	Verklaring	Montagehoogte
	Deurbel			+1200 mm		Wandcontactdoos enkelvoudig	ER	Elektrische radiator	+300 mm
	Intercom			+1400 mm		Wandcontactdoos enkelvoudig	WD	Wasdroger	+1100 mm
	Aansluitpunt bedraad	Ath	Aansluitpunt t.b.v. thermostaten	+900 mm		Wandcontactdoos enkelvoudig	WM	Wasmachine	+1100 mm
	Aansluitpunt bedraad	CO2	CO2-meter	+1500 mm		Wandcontactdoos enkelvoudig	WTW	WTW-unit	+2000 mm
	Aansluitpunt bedraad	Th	Thermostaat	+1500 mm		Wandcontactdoos enkelvoudig waterdicht			+1050 mm
	Aansluitpunt onbedraad LL		tbv media	+300 mm		Rookmelder	R	Rookmelder aan plafond	+2620 mm
	Dataadoos 1-voudig	CAT6		+300 mm		Schakelaar enkel			+1050 mm
	Centraal aardpunt	CAP		+650 mm		Schakelaar serie			+1050 mm
	Wandcontactdoos dubbel horizontaal enkel gevoed			+300 mm		Schakelaar wissel			+1050 mm
	Wandcontactdoos dubbel horizontaal enkel gevoed		Badkamer	+1200 mm		WCD-Schakelaar combinatie			+1050 mm
	Wandcontactdoos dubbel horizontaal enkel gevoed	VV	Verdeler	+700 mm		Centraaldoos met lichtpunt			+2620 mm
	Wandcontactdoos dubbel verticaal	Afl	Afleverzet	+300 mm		Wandlichtpunt		verlichting in spiegel	+1700 mm
	Wandcontactdoos dubbel verticaal	MK	Meterkast	+1500 mm		Lichtpunt		Armatuur buitenverlichting	+2550 mm
	Wandcontactdoos enkelvoudig			+1050 mm					

RENVOOI

- wandtegels in badkamer en toilet overige wanden (delen) in deze ruimten v.v. stucwerk
- draaikiep raam/deur in kozijn
- deur voorzien van vrijloopdranger

DISCLAIMER:

- Op de plattegronden zijn de installatievoorzieningen door middel van een symbool weergegeven.
- De aangegeven positie van deze onderdelen is indicatief; aanpassingen door de installateur zijn voorbehouden.
- Maten zijn aangegeven in millimeters en zijn circa maten. Houdt rekening met bouwtoleranties.
- De maatvoering op de plattegronden is niet geschikt voor opdrachten door koper aan derden (bijv. keukeninrichting).
- Opstelplaats vloerverdeler: enkel met omkasting wanneer in hal/gang geplaatst.
- Afzuigventielen worden toegepast in de keuken, badkamer, het toilet en de berging. Toevoerventielen worden geplaatst in de verblijfsruimten. De exacte aantallen en locaties van afzuig- en toevoerventielen zijn nader te bepalen.

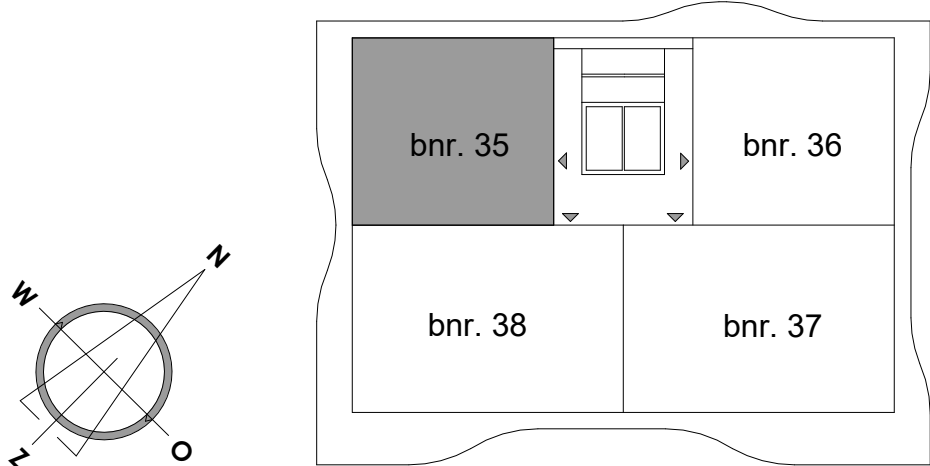

13e verdieping

DISCLAIMER:


Deze tekening is nauwkeurig en met zorg samengesteld, maar blijft een momentopname tijdens het dynamische proces van ontwikkelen en bouwen. Hierdoor zijn wijzigingen voorbehouden en deze hebben onder meer betrekking op:

- Wijzigingen voortvloeiend uit de eisen van de overheid en/of nutsbedrijven.
- Wijzigingen van constructies.
- Het verloop van kanalen, leidingen en posities van schachten.
- De plaats van en het aantal lichtpunten, schakelaars, wandcontactdozen, ventilatievoorzieningen en overige installatieonderdelen.
- Tegelpatronen van badkamer en toilet zij indicatief en worden in het werk bepaald door de tegelzetter.
- Aan de getekende patronen kunnen geen rechten worden ontleend.
- Het kleur- en materiaalgebruik.
- De definitieve invulling van de woonomgeving.

De maten in de tekening zijn 'circa' maten. Hieraan kunnen geen rechten worden ontleend.

riva

PROJECT	: Riva Rotterdam	WERKNUMMER	: 231278
BOUWNUMMER	: 35	DATUM	: 14-09-2026
WONINGTYPE	: C1	GEWIJZIGD	: -
SCHAAL	: 1:50	TEKENINGNUMMER	: VK-35
FORMAAT	: A2		

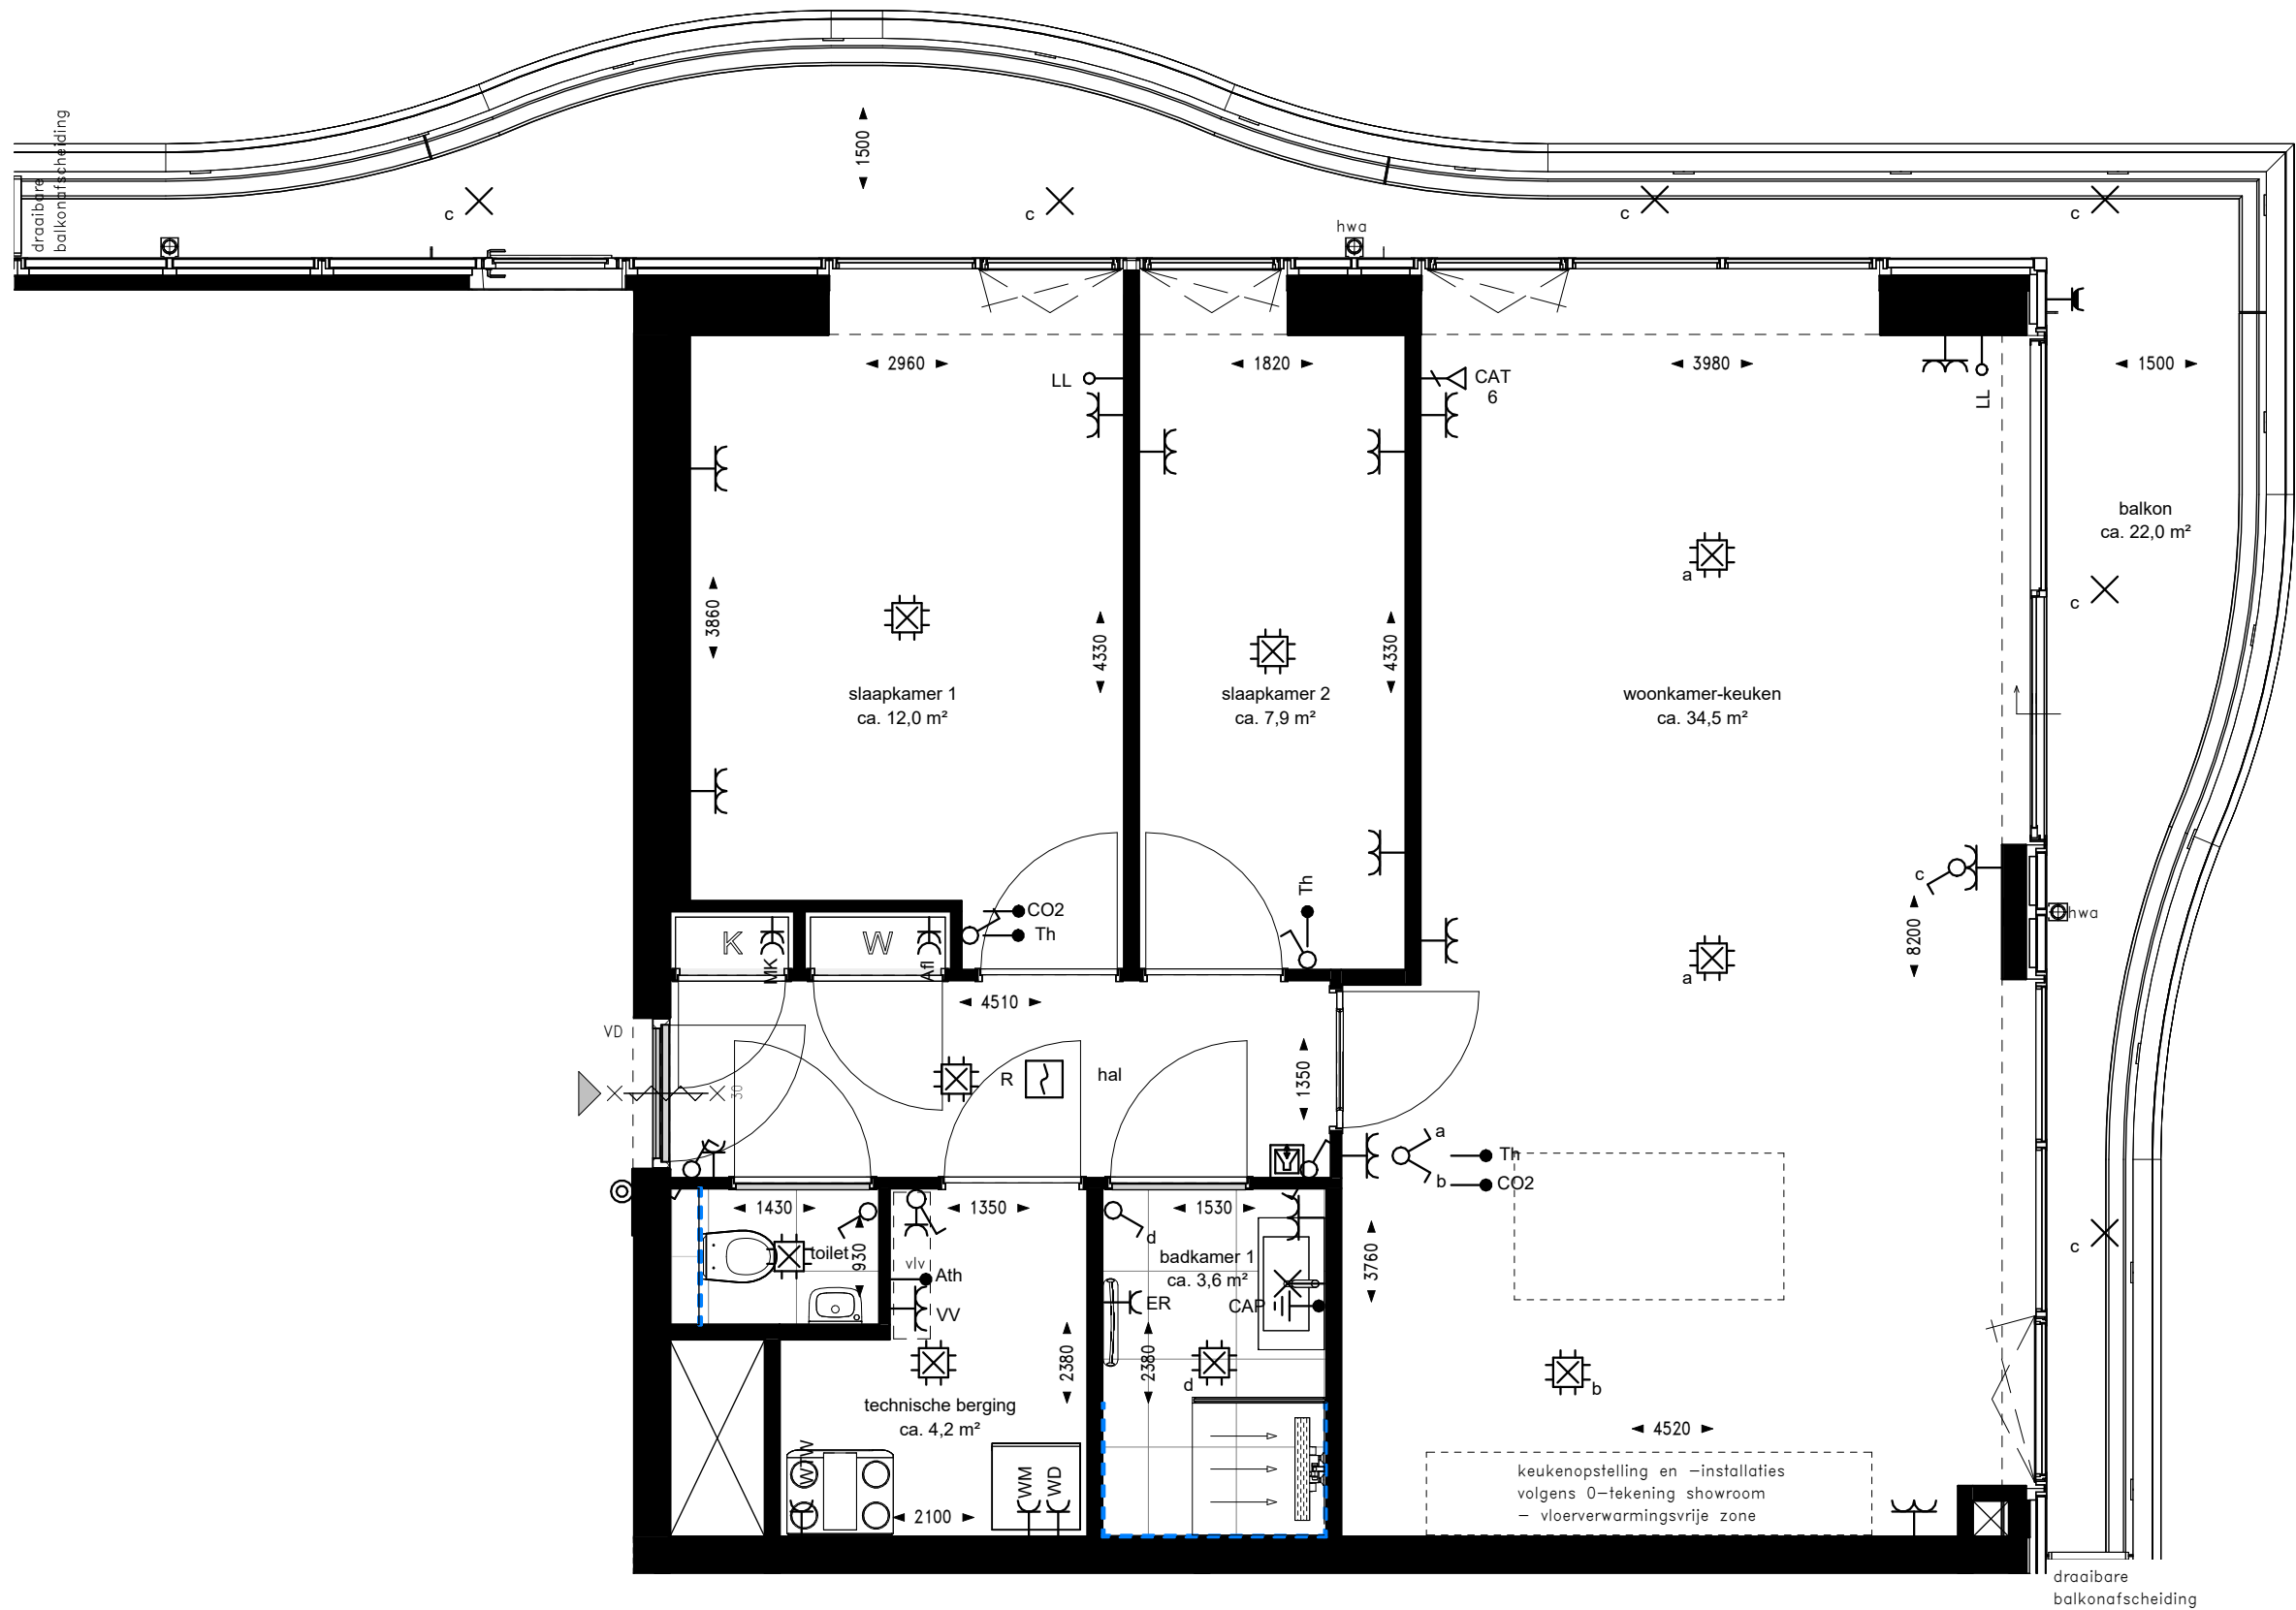

RENVOOI INSTALLATIES									
Indien niet nader aangegeven:									
Symbol	Omschrijving	Code	Verklaring	Montagehoogte	Symbol	Omschrijving	Code	Verklaring	Montagehoogte
	Deurbel			+1200 mm		Wandcontactdoos enkelvoudig	ER	Elektrische radiator	+300 mm
	Intercom			+1400 mm		Wandcontactdoos enkelvoudig	WD	Wasdroger	+1100 mm
	Aansluitpunt bedraad	Ath	Aansluitpunt t.b.v. thermostaten	+900 mm		Wandcontactdoos enkelvoudig	WM	Wasmachine	+1100 mm
	Aansluitpunt bedraad	CO2	CO2-meter	+1500 mm		Wandcontactdoos enkelvoudig	WTW	WTW-unit	+2000 mm
	Aansluitpunt bedraad	Th	Thermostaat	+1500 mm		Wandcontactdoos enkelvoudig waterdicht			+1050 mm
	Aansluitpunt onbedraad LL		tbv media	+300 mm		Rookmelder	R	Rookmelder aan plafond	+2620 mm
	Dataaansluitpunt 1-voudig	CAT6		+300 mm		Schakelaar enkel			+1050 mm
	Centraal aardpunt	CAP		+650 mm		Schakelaar serie			+1050 mm
	Wandcontactdoos dubbel horizontaal enkel gevoed			+300 mm		Schakelaar wissel			+1050 mm
	Wandcontactdoos dubbel horizontaal enkel gevoed		Badkamer	+1200 mm		WCD-Schakelaar combinatie			+1050 mm
	Wandcontactdoos dubbel horizontaal enkel gevoed	VV	Verdelers	+700 mm		Centraaldoos met lichtpunt			+2620 mm
	Wandcontactdoos dubbel verticaal	Afl	Afleverset	+300 mm		Wandlichtpunt		verlichting in spiegel	+1700 mm
	Wandcontactdoos dubbel verticaal	MK	Meterkast	+1500 mm		Lichtpunt		Armatuur buitenverlichting	+2550 mm
	Wandcontactdoos enkelvoudig			+1050 mm					

RENVOOI


wandtegels in badkamer en toilet
overige wanden (delen) in deze ruimten v.v. stucwerk

draaikiepel raam/deur in kozijn

deur voorzien van vrijloopdranger

DISCLAIMER:

- Op de plattegronden zijn de installatievoorzieningen door middel van een symbool weergegeven.
- De aangegeven positie van deze onderdelen is indicatief; aanpassingen door de installateur zijn voorbehouden.
- Maten zijn aangegeven in millimeters en zijn circa maten. Houdt rekening met bouwtoleranties.
- De maatvoering op de plattegronden is niet geschikt voor opdrachten door koper aan derden (bijv. keukeninrichting).
- Opstelplaats vloerverdelers: enkel met omkasting wanneer in hal/gang geplaatst.
- Afzuigventielen worden toegepast in de keuken, badkamer, het toilet en de berging. Toevoerventielen worden geplaatst in de verblijfsruimten. De exacte aantallen en locaties van afzuig- en toevoerventielen zijn nader te bepalen.

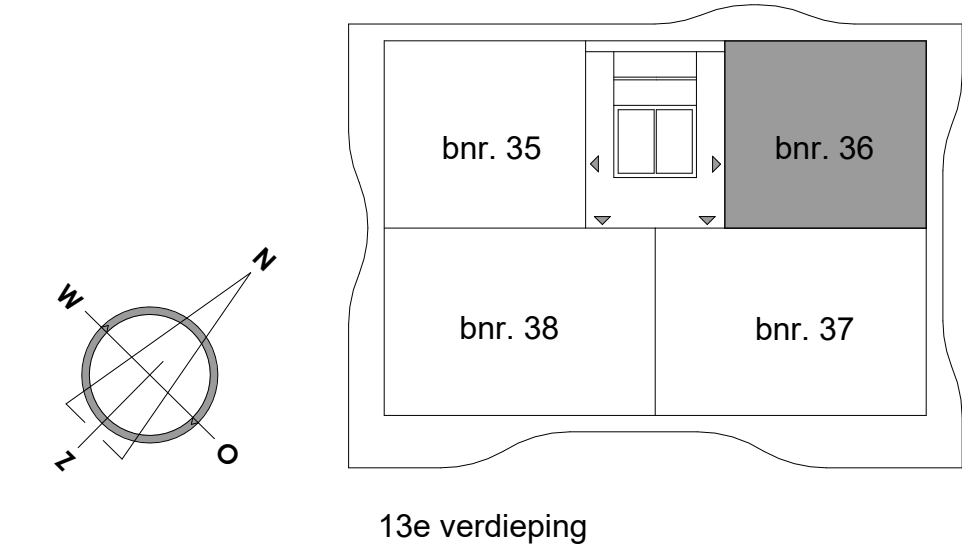

DISCLAIMER:


Deze tekening is nauwkeurig en met zorg samengesteld, maar blijft een momentopname tijdens het dynamische proces van ontwikkelen en bouwen. Hierdoor zijn wijzigingen voorbehouden en deze hebben onder meer betrekking op:

- Wijzigingen voortvloeiend uit de eisen van de overheid en/of nutsbedrijven.
- Wijzigingen van constructies.
- Het verloop van kanalen, leidingen en posities van schachten.
- De plaats van en het aantal lichtpunten, schakelaars, wandcontactdozen, ventilatievoorzieningen en overige installatieonderdelen.
- Tegelpatronen van badkamer en toilet zijn indicatief en worden in het werk bepaald door de tegelzetter.
- Aan de getekende patronen kunnen geen rechten worden ontleend.
- Het kleur- en materiaalgebruik.
- De definitieve invulling van de woonomgeving.

De maten in de tekening zijn 'circa' maten. Hieraan kunnen geen rechten worden ontleend.

riva

PROJECT	: Riva Rotterdam	WERKNUMMER	: 231278
BOUWNUMMER	: 36	DATUM	: 14-09-2026
WONINGTYPE	: C1sp	GEWIJZIGD	: -
SCHAAL	: 1:50	TEKENINGNUMMER	: VK-36
FORMAAT	: A2		

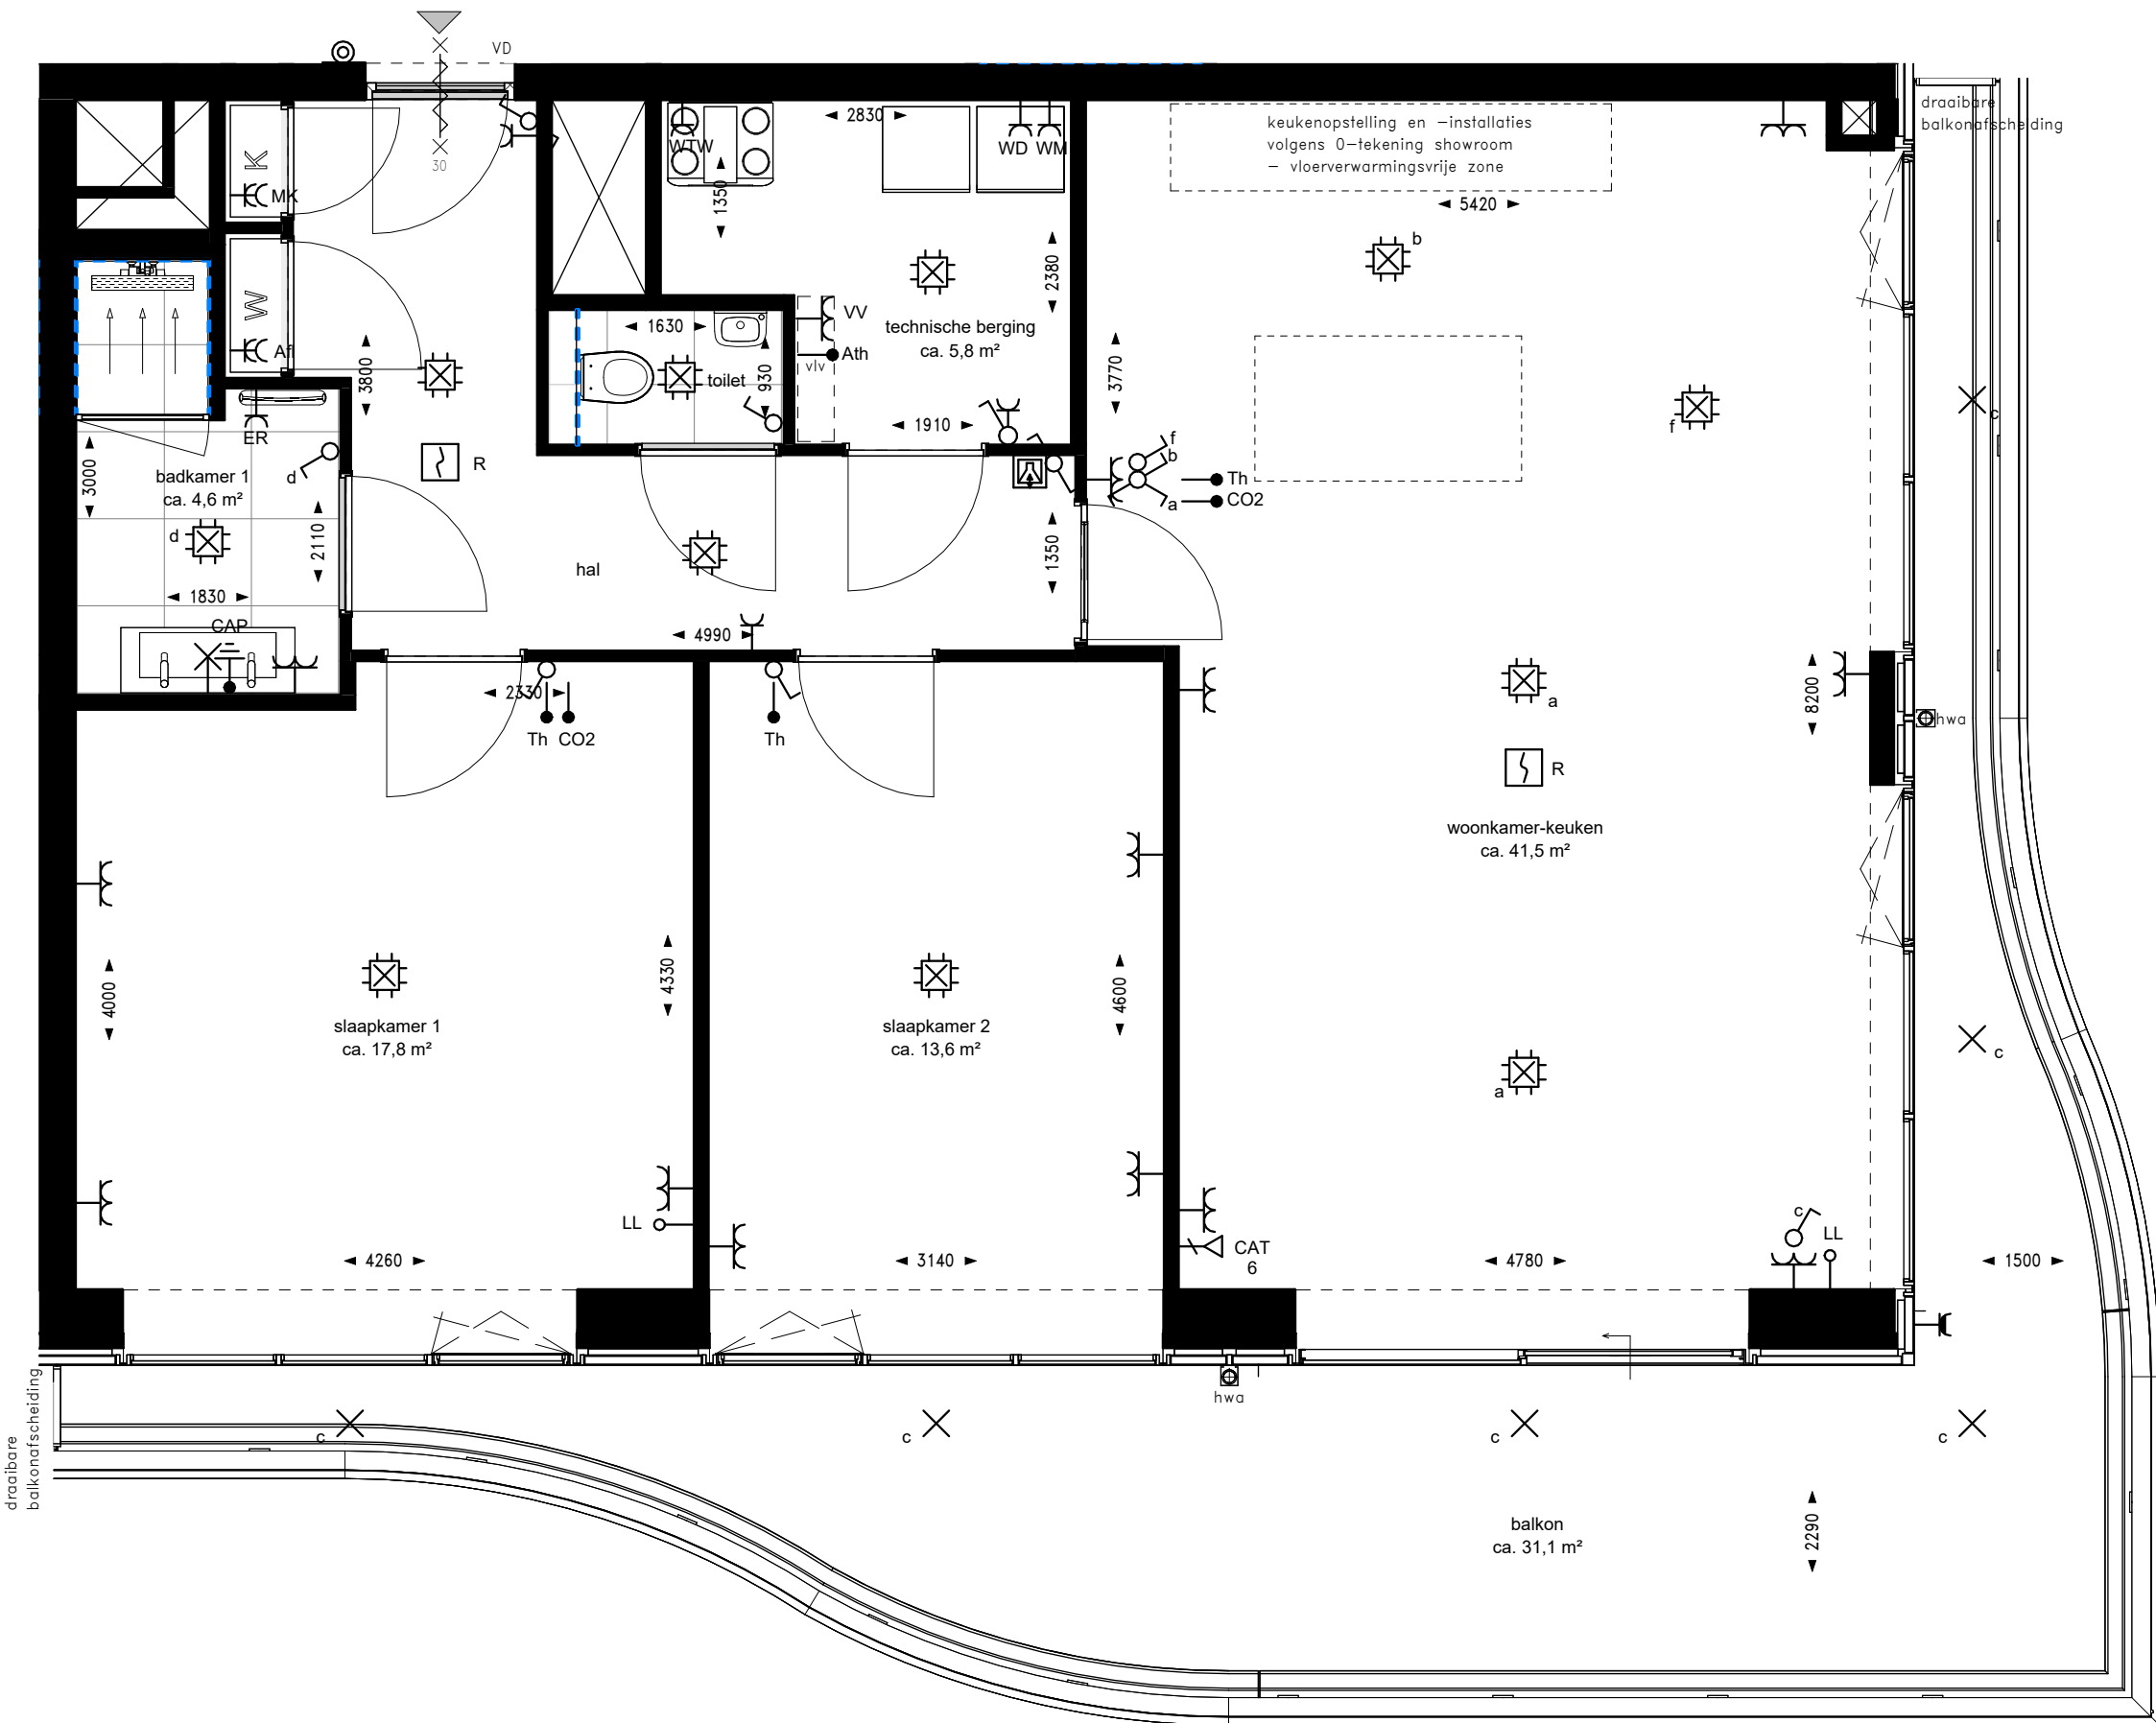

RENVOOI INSTALLATIES

Indien niet nader aangegeven:


Symbol	Omschrijving	Code	Verklaring	Montagehoogte	Symbol	Omschrijving	Code	Verklaring	Montagehoogte
	Deurbel			+1200 mm		Wandcontactdoos enkelvoudig	ER	Elektrische radiator	+300 mm
	Intercom			+1400 mm		Wandcontactdoos enkelvoudig	WD	Wasdroger	+1100 mm
	Aansluitpunt bedraad	Ath	Aansluitpunt t.b.v. thermostaten	+900 mm		Wandcontactdoos enkelvoudig	WM	Wasmachine	+1100 mm
	Aansluitpunt bedraad	CO2	CO2-meter	+1500 mm		Wandcontactdoos enkelvoudig	WTW	WTW-unit	+2000 mm
	Aansluitpunt bedraad	Th	Thermostaat	+1500 mm		Wandcontactdoos enkelvoudig waterdicht			+1050 mm
	Aansluitpunt onbedraad LL		tbv media	+300 mm		Rookmelder	R	Rookmelder aan plafond	+2620 mm
	Dataadoos 1-voudig	CAT6		+300 mm		Schakelaar enkel			+1050 mm
	Centraal aardpunt	CAP		+650 mm		Schakelaar serie wissel combinatie			+1050 mm
	Wandcontactdoos dubbel horizontaal enkel gevoed			+300 mm		Schakelaar wissel			+1050 mm
	Wandcontactdoos dubbel horizontaal enkel gevoed		Badkamer	+1200 mm		WCD-Schakelaar combinatie			+1050 mm
	Wandcontactdoos dubbel horizontaal enkel gevoed	VV	Verdeler	+700 mm		Centraaldoos met lichtpunt			+2620 mm
	Wandcontactdoos dubbel verticaal	Afl	Afleverset	+300 mm		Wandlichtpunt		verlichting in spiegel	+1700 mm
	Wandcontactdoos dubbel verticaal	MK	Meterkast	+1500 mm		Lichtpunt		Armatuur buitenverlichting	+2550 mm
	Wandcontactdoos enkelvoudig			+1050 mm					

RENVOOI

- wandtegелwerk in badkamer en toilet
overige wanden(delen) in deze ruimten v.v. stucwerk
- draaikieп raam/deur in kozijn
- deur voorzien van vrijloopdranger

DISCLAIMER:

- Op de plattegronden zijn de installatievoorzieningen door middel van een symbool weergegeven.
- De aangegeven positie van deze onderdelen is indicatief; aanpassingen door de installateur zijn voorbehouden.
- Maten zijn aangegeven in millimeters en zijn circa maten. Houdt rekening met bouwtoleranties.
- De maatvoering op de plattegronden is niet geschikt voor opdrachten door koper aan derden (bijv. keukeninrichting).
- Opstelplaats vloerverdeler: enkel met omkasting wanneer in hal/gang geplaatst.
- Afzuigventielen worden toegepast in de keuken, badkamer, het toilet en de berging. Toevoerventielen worden geplaatst in de verblijfsruimten. De exacte aantallen en locaties van afzuig- en toevoerventielen zijn nader te bepalen.

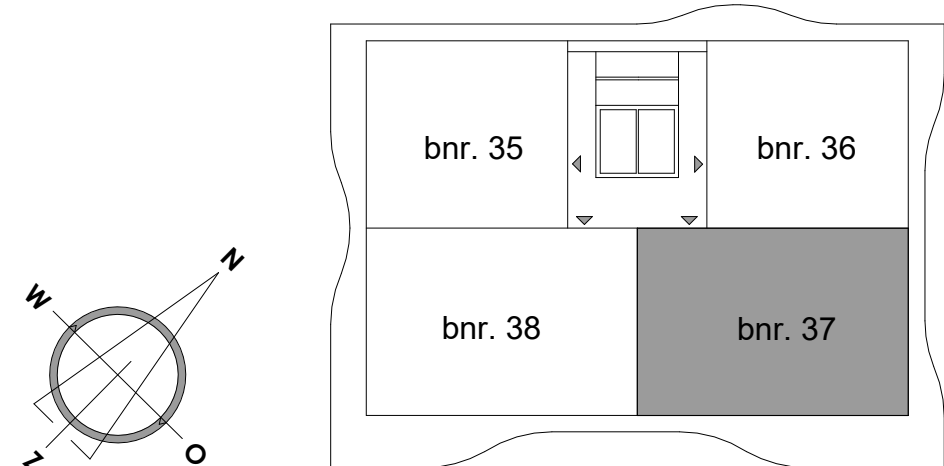

13e verdieping

DISCLAIMER:


- Deze tekening is nauwkeurig en met zorg samengesteld, maar blijft een momentopname tijdens het dynamische proces van ontwikkelen en bouwen. Hierdoor zijn wijzigingen voorbehouden en deze hebben onder meer betrekking op:
- Wijzigingen voortvloeiend uit de eisen van de overheid en/of nutsbedrijven.
 - Wijzigingen van constructies.
 - Het verloop van kanalen, leidingen en posities van schachten.
 - De plaats van en het aantal lichtpunten, schakelaars, wandcontactdozen, ventilatievoorzieningen en overige installatieonderdelen.
 - Tegelpatronen van badkamer en toilet zij indicatief en worden in het werk bepaald door de tegelzetter.
 - Aan de getekende patronen kunnen geen rechten worden ontleend.
 - Het kleur- en materiaalgebruik.
 - De definitieve invulling van de woonomgeving.

De maten in de tekening zijn 'circa' maten. Hieraan kunnen geen rechten worden ontleend.

riva

PROJECT : Riva Rotterdam
BOUWNUMMER : 37
WONINGTYPE : Dsp
SCHAAL : 1:50
FORMAAT : A2

WERKNUMMER : 231278
DATUM : 14-09-2026
GEWIJZIGD : -
TEKENINGNUMMER : VK-37

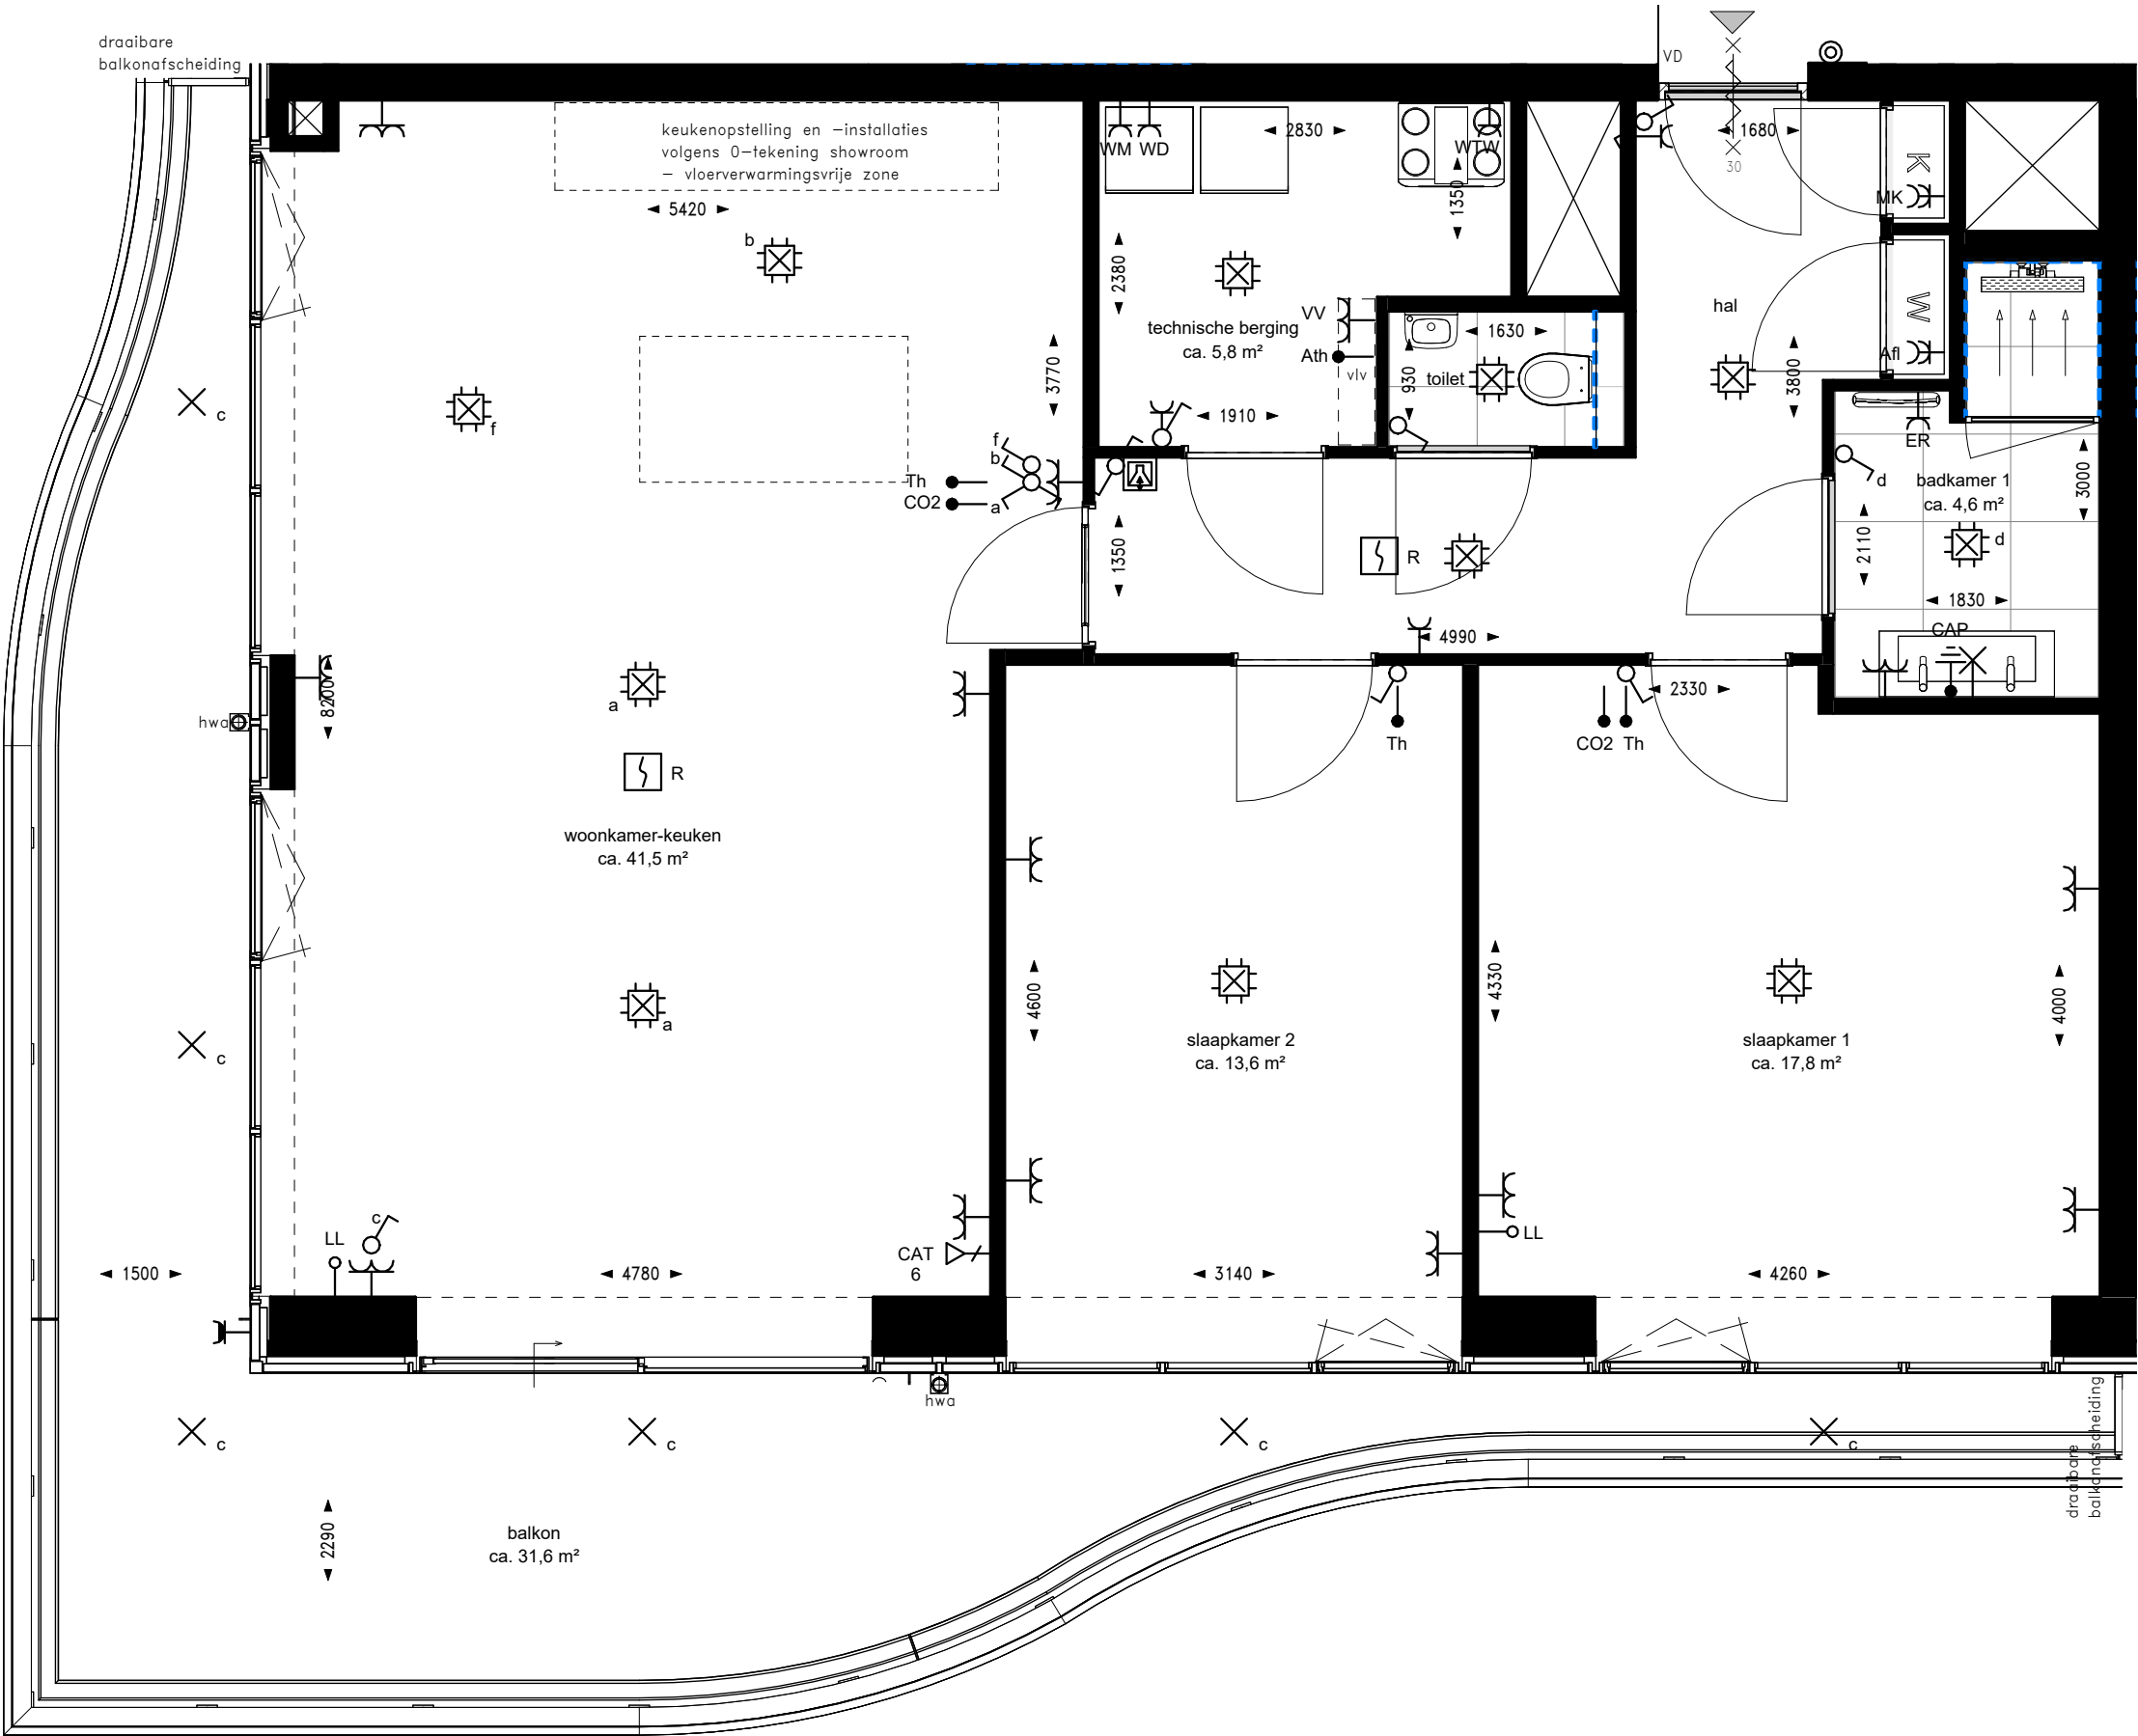

RENNOOI INSTALLATIES

Indien niet nader aangegeven:


Symbol	Omschrijving	Code	Verklaring	Montagehoogte	Symbol	Omschrijving	Code	Verklaring	Montagehoogte
	Deurbel			+1200 mm		Wandcontactdoos enkelvoudig	ER	Elektrische radiator	+300 mm
	Intercom			+1400 mm		Wandcontactdoos enkelvoudig	WD	Wasdroger	+1100 mm
	Aansluitpunt bedraad	Ath	Aansluitpunt t.b.v. thermostaten	+900 mm		Wandcontactdoos enkelvoudig	WM	Wasmachine	+1100 mm
	Aansluitpunt bedraad	CO2	CO2-meter	+1500 mm		Wandcontactdoos enkelvoudig	WTW	WTW-unit	+2000 mm
	Aansluitpunt bedraad	Th	Thermostaat	+1500 mm		Wandcontactdoos enkelvoudig waterdicht			+1050 mm
	Aansluitpunt onbedraad LL		tbv media	+300 mm		Rookmelder	R	Rookmelder aan plafond	+2620 mm
	Data doos 1-voudig	CAT6		+300 mm		Schakelaar enkel			+1050 mm
	Centraal aardpunt	CAP		+650 mm		Schakelaar serie wissel combinatie			+1050 mm
	Wandcontactdoos dubbel horizontaal enkel gevoed			+300 mm		Schakelaar wissel			+1050 mm
	Wandcontactdoos dubbel horizontaal enkel gevoed		Badkamer	+1200 mm		WCD-Schakelaar combinatie			+1050 mm
	Wandcontactdoos dubbel horizontaal enkel gevoed	VV	Verdeler	+700 mm		Centraaldoos met lichtpunt			+2620 mm
	Wandcontactdoos dubbel verticaal	Afl	Afleverset	+300 mm		Wandlichtpunt		verlichting in spiegel	+1700 mm
	Wandcontactdoos dubbel verticaal	MK	Meterkast	+1500 mm		Lichtpunt		Armatuur buitenverlichting	+2550 mm
	Wandcontactdoos enkelvoudig			+1050 mm					

RENNOOI

- wandtegels in badkamer en toilet overige wanden (delen) in deze ruimten v.v. stucwerk
- draaikiepel raam/deur in kozijn
- deur voorzien van vrijloopdranger

DISCLAIMER:

- Op de plattegronden zijn de installatievoorzieningen door middel van een symbool weergegeven.
- De aangegeven positie van deze onderdelen is indicatief; aanpassingen door de installateur zijn voorbehouden.
- Maten zijn aangegeven in millimeters en zijn circa maten. Houdt rekening met bouwtoleranties.
- De maatvoering op de plattegronden is niet geschikt voor opdrachten door koper aan derden (bijv. keukeninrichting).
- Opstelplaats vloerverdeler: enkel met omkasting wanneer in hal/gang geplaatst.
- Afzuigventielen worden toegepast in de keukens, badkamer, het toilet en de berging. Toevoerventielen worden geplaatst in de verblijfsruimten. De exacte aantallen en locaties van afzuig- en toevoerventielen zijn nader te bepalen.

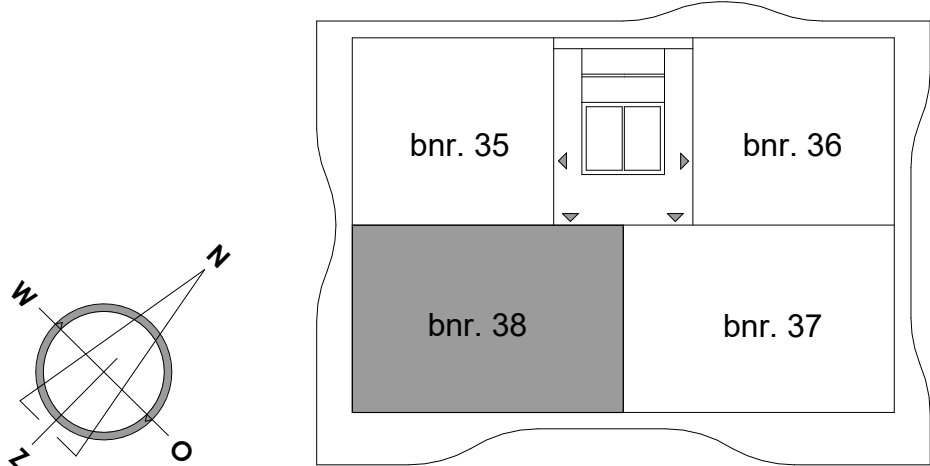

13e verdieping

DISCLAIMER:

Deze tekening is nauwkeurig en met zorg samengesteld, maar blijft een momentopname tijdens het dynamische proces van ontwikkelen en bouwen. Hierdoor zijn wijzigingen voorbehouden en deze hebben onder meer betrekking op:


- Wijzigingen voortvloeiend uit de eisen van de overheid en/of nutsbedrijven.
- Wijzigingen van constructies.
- Het verloop van kanalen, leidingen en posities van schachten.
- De plaats van en het aantal lichtpunten, schakelaars, wandcontactdozen, ventilatievoorzieningen en overige installatieonderdelen.
- Tegelpatronen van badkamer en toilet zij indicatief en worden in het werk bepaald door de tegelzetter.
- Aan de getekende patronen kunnen geen rechten worden ontleend.
- Het kleur- en materiaalgebruik.
- De definitieve invulling van de woonomgeving.

De maten in de tekening zijn 'circa' maten. Hieraan kunnen geen rechten worden ontleend.

riva

PROJECT : Riva Rotterdam
BOUWNUMMER : 38
WONINGTYPE : D
SCHAAL : 1:50
FORMAAT : A2

WERKNUMMER : 231278
DATUM : 14-09-2026
GEWIJZIGD : -
TEKENINGNUMMER : VK-38

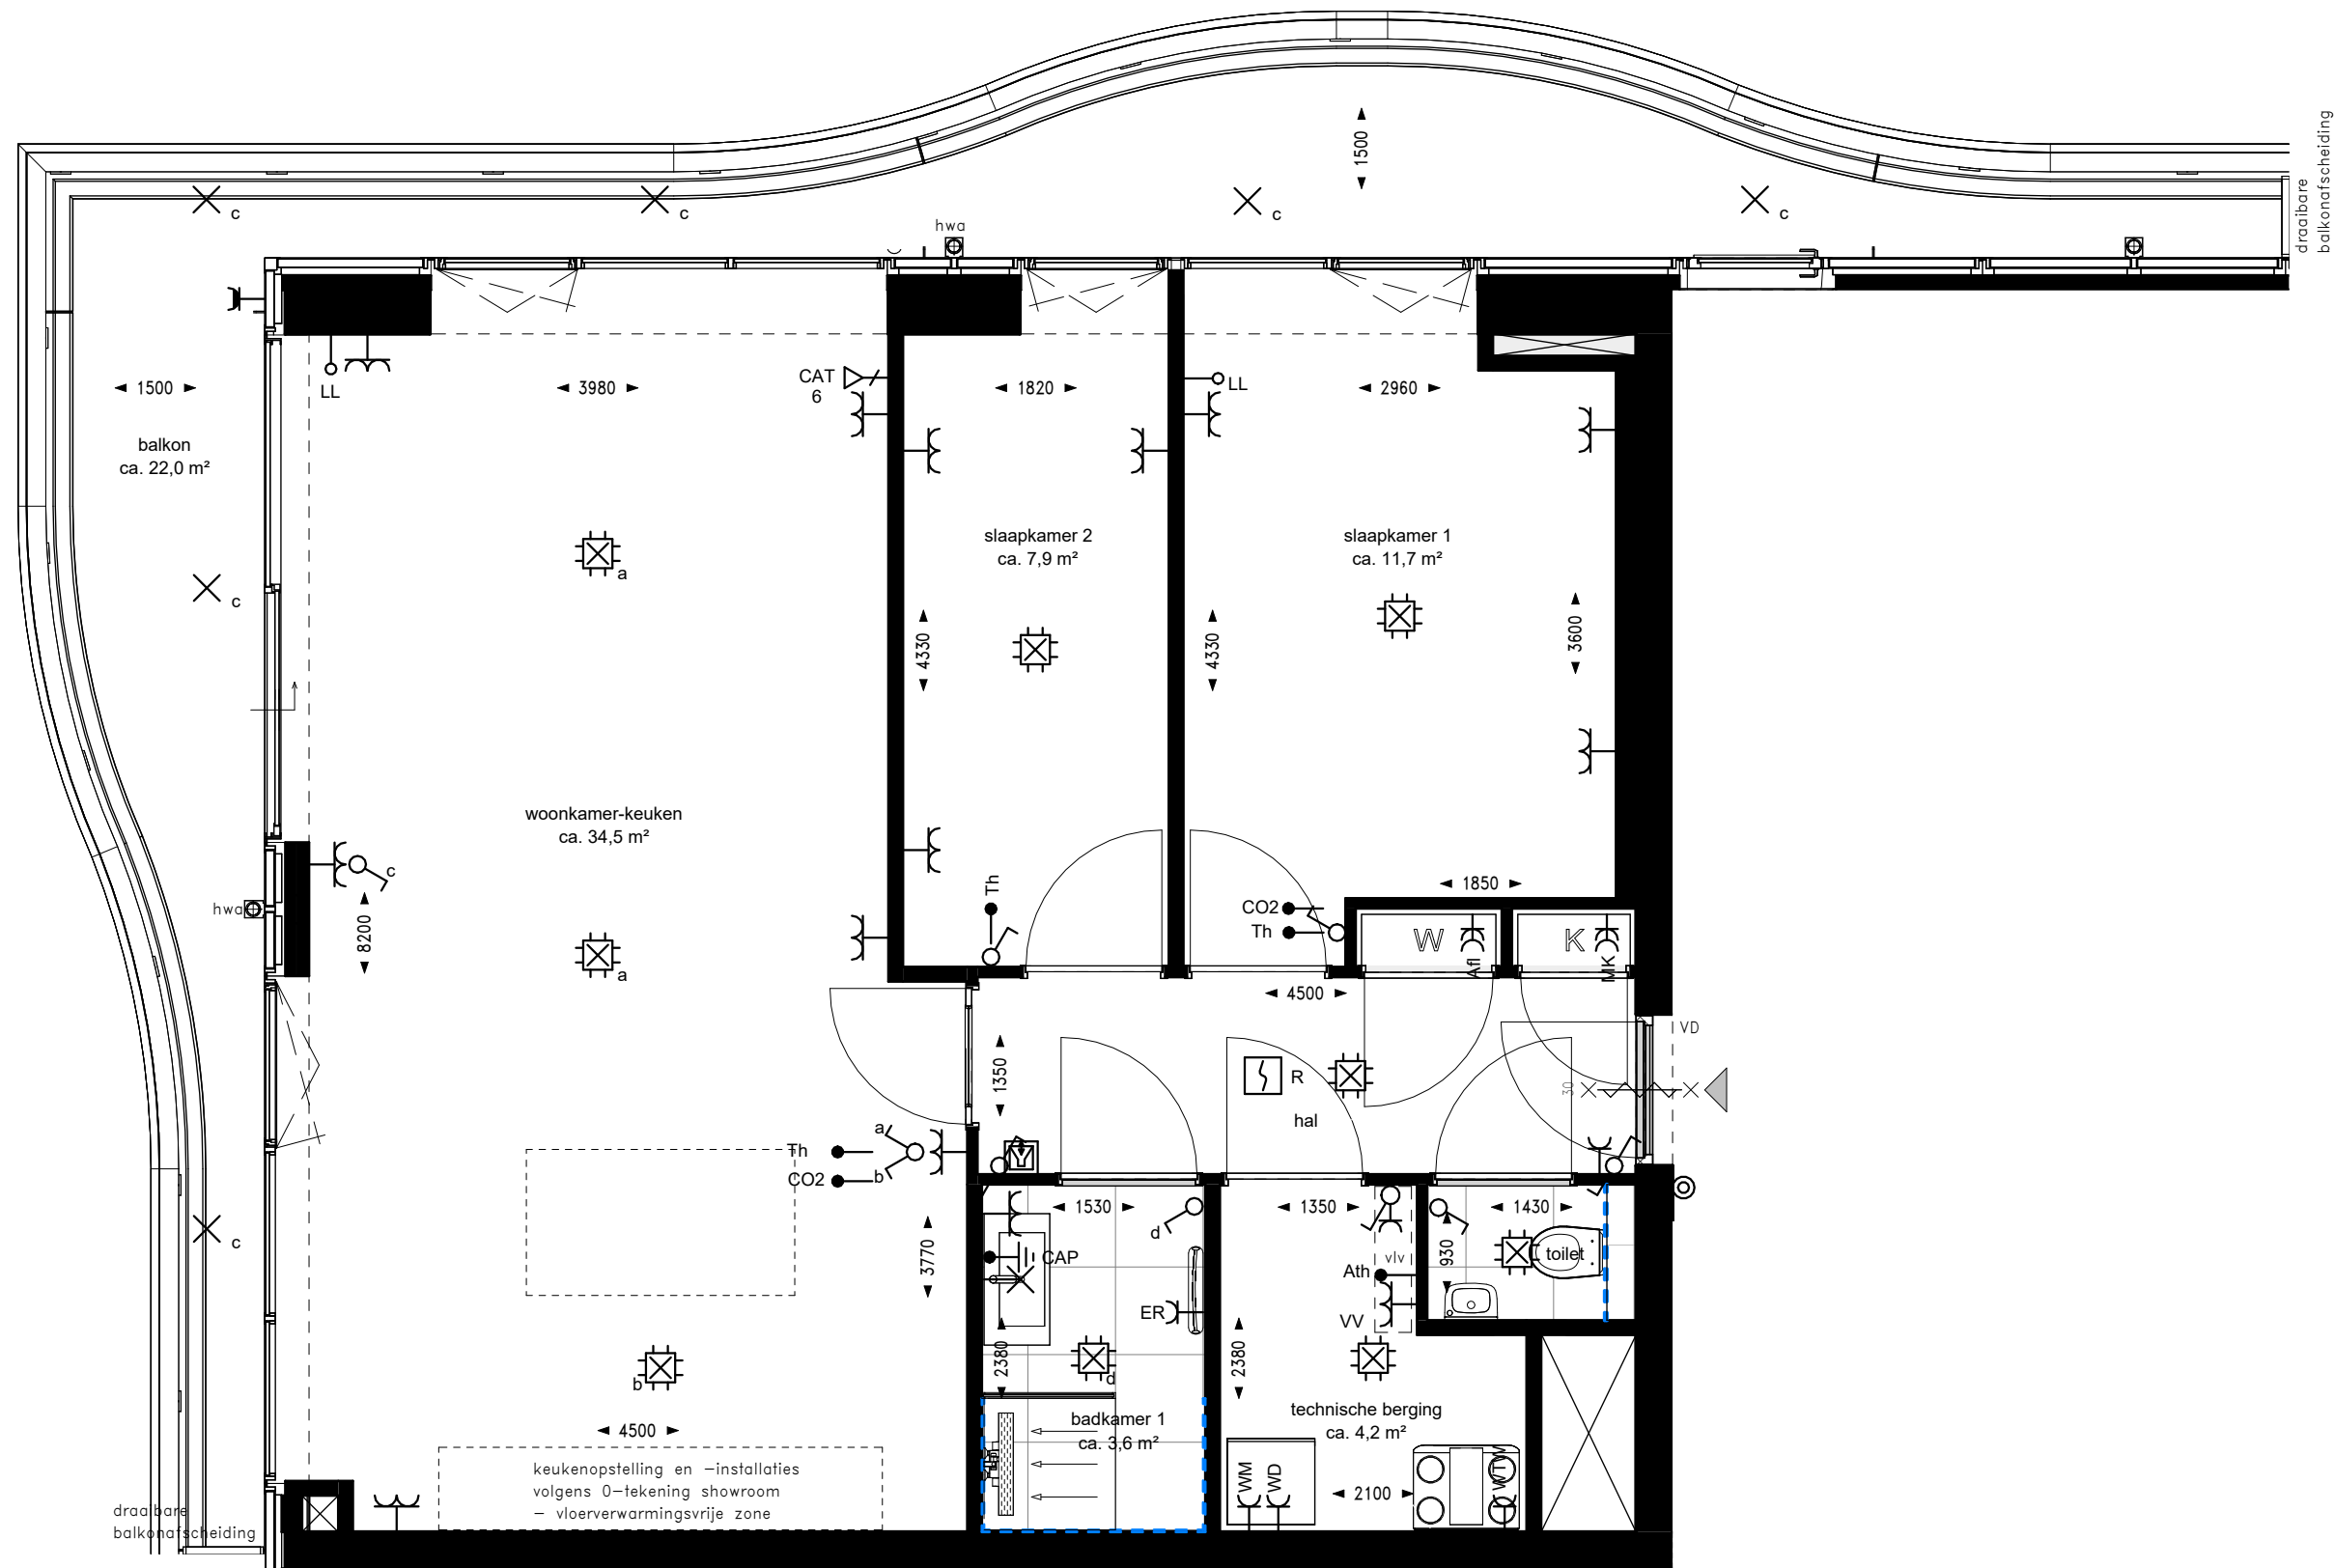

RENVOOI INSTALLATIES

Indien niet nader aangegeven:


Symbol	Omschrijving	Code	Verklaring	Montagehoogte	Symbol	Omschrijving	Code	Verklaring	Montagehoogte
	Deurbel			+1200 mm		Wandcontactdoos enkelvoudig	ER	Elektrische radiator	+300 mm
	Intercom			+1400 mm		Wandcontactdoos enkelvoudig	WD	Wasdroger	+1100 mm
	Aansluitpunt bedraad	Ath	Aansluitpunt t.b.v. thermostaten	+900 mm		Wandcontactdoos enkelvoudig	WM	Wasmachine	+1100 mm
	Aansluitpunt bedraad	CO2	CO2-meter	+1500 mm		Wandcontactdoos enkelvoudig	WTW	WTW-unit	+2000 mm
	Aansluitpunt bedraad	Th	Thermostaat	+1500 mm		Wandcontactdoos enkelvoudig waterdicht			+1050 mm
	Aansluitpunt onbedraad LL		tbv media	+300 mm		Rookmelder	R	Rookmelder aan plafond	+2620 mm
	Dataaansluitpunt	CAT6		+300 mm		Schakelaar enkel			+1050 mm
	Centraal aardpunt	CAP		+650 mm		Schakelaar serie			+1050 mm
	Wandcontactdoos dubbel horizontaal enkel gevoed			+300 mm		Schakelaar wissel			+1050 mm
	Wandcontactdoos dubbel horizontaal enkel gevoed		Badkamer	+1200 mm		WCD-Schakelaar combinatie			+1050 mm
	Wandcontactdoos dubbel horizontaal enkel gevoed	VV	Verdeler	+700 mm		Centraaldoos met lichtpunt			+2620 mm
	Wandcontactdoos dubbel verticaal	Afl	Afleverzet	+300 mm		Wandlichtpunt		verlichting in spiegel	+1700 mm
	Wandcontactdoos dubbel verticaal	MK	Meterkast	+1500 mm		Lichtpunt		Armatuur buitenverlichting	+2550 mm
	Wandcontactdoos enkelvoudig			+1050 mm					

RENVOOI

- wandtegelerwerk in badkamer en toilet overige wanden(delen) in deze ruimten v.v. stucwerk
- draaikiep raam/deur in kozijn
- deur voorzien van vrijloopdranger

DISCLAIMER:

- Op de plattegronden zijn de installatievoorzieningen door middel van een symbool weergegeven.
- De aangegeven positie van deze onderdelen is indicatief; aanpassingen door de installateur zijn voorbehouden.
- Maten zijn aangegeven in millimeters en zijn circa maten. Houdt rekening met bouwtoleranties.
- De maatvoering op de plattegronden is niet geschikt vooropdrachten door koper aan derden (bijv. keukeninrichting).
- Opstelplaats vloerverdeler: enkel met omkasting wanneer in hal/gang geplaatst.
- Afzuigventielen worden toegepast in de keukens, badkamer, het toilet en de berging. Toevoerventielen worden geplaatst in de verblijfsruimten. De exacte aantallen en locaties van afzuig- en toevoerventielen zijn nader te bepalen.

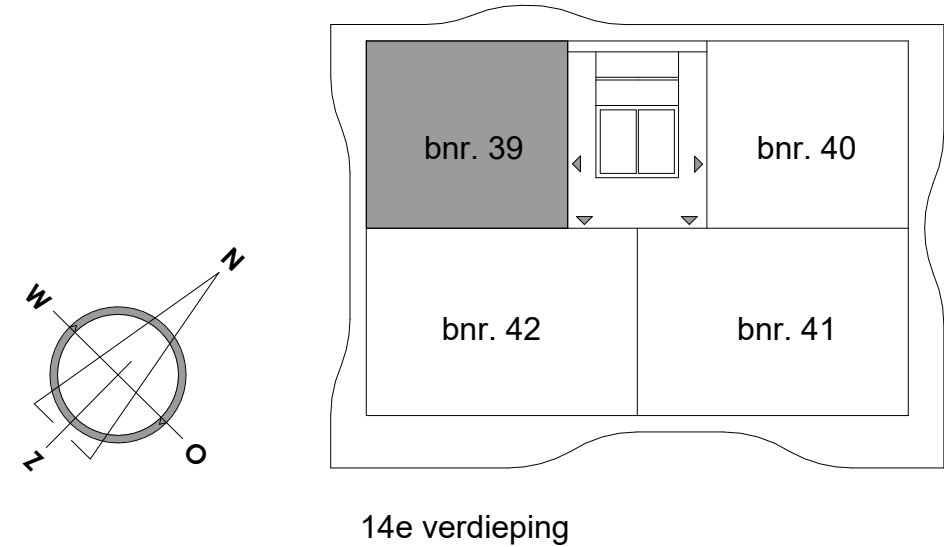

DISCLAIMER:

- Deze tekening is nauwkeurig en met zorg samengesteld, maar blijft een momentopname tijdens het dynamische proces van ontwikkelen en bouwen. Hierdoor zijn wijzigingen voorbehouden en deze hebben onder meer betrekking op:
- Wijzigingen voortvloeiend uit de eisen van de overheid en/of nutsbedrijven.
- Wijzigingen van constructies.
- Het verloop van kanalen, leidingen en posities van schachten.
- De plaats van en het aantal lichtpunten, schakelaars, wandcontactdozen, ventilatievoorzieningen en overige installatieonderdelen.
- Tegelpatronen van badkamer en toilet zij indicatief en worden in het werk bepaald door de tegelzetter.
- Aan de getekende patronen kunnen geen rechten worden ontleend.
- Het kleur- en materiaalgebruik.
- De definitieve invulling van de woonomgeving.

De maten in de tekening zijn 'circa' maten. Hieraan kunnen geen rechten worden ontleend.

riva

PROJECT : Riva Rotterdam

BOUWNUMMER : 39

WONINGTYPE : C1

SCHAAL : 1:50


FORMAAT : A2

WERKNUMMER : 231278

DATUM : 14-09-2026

GEWIJZIGD : -

TEKENINGNUMMER : VK-39

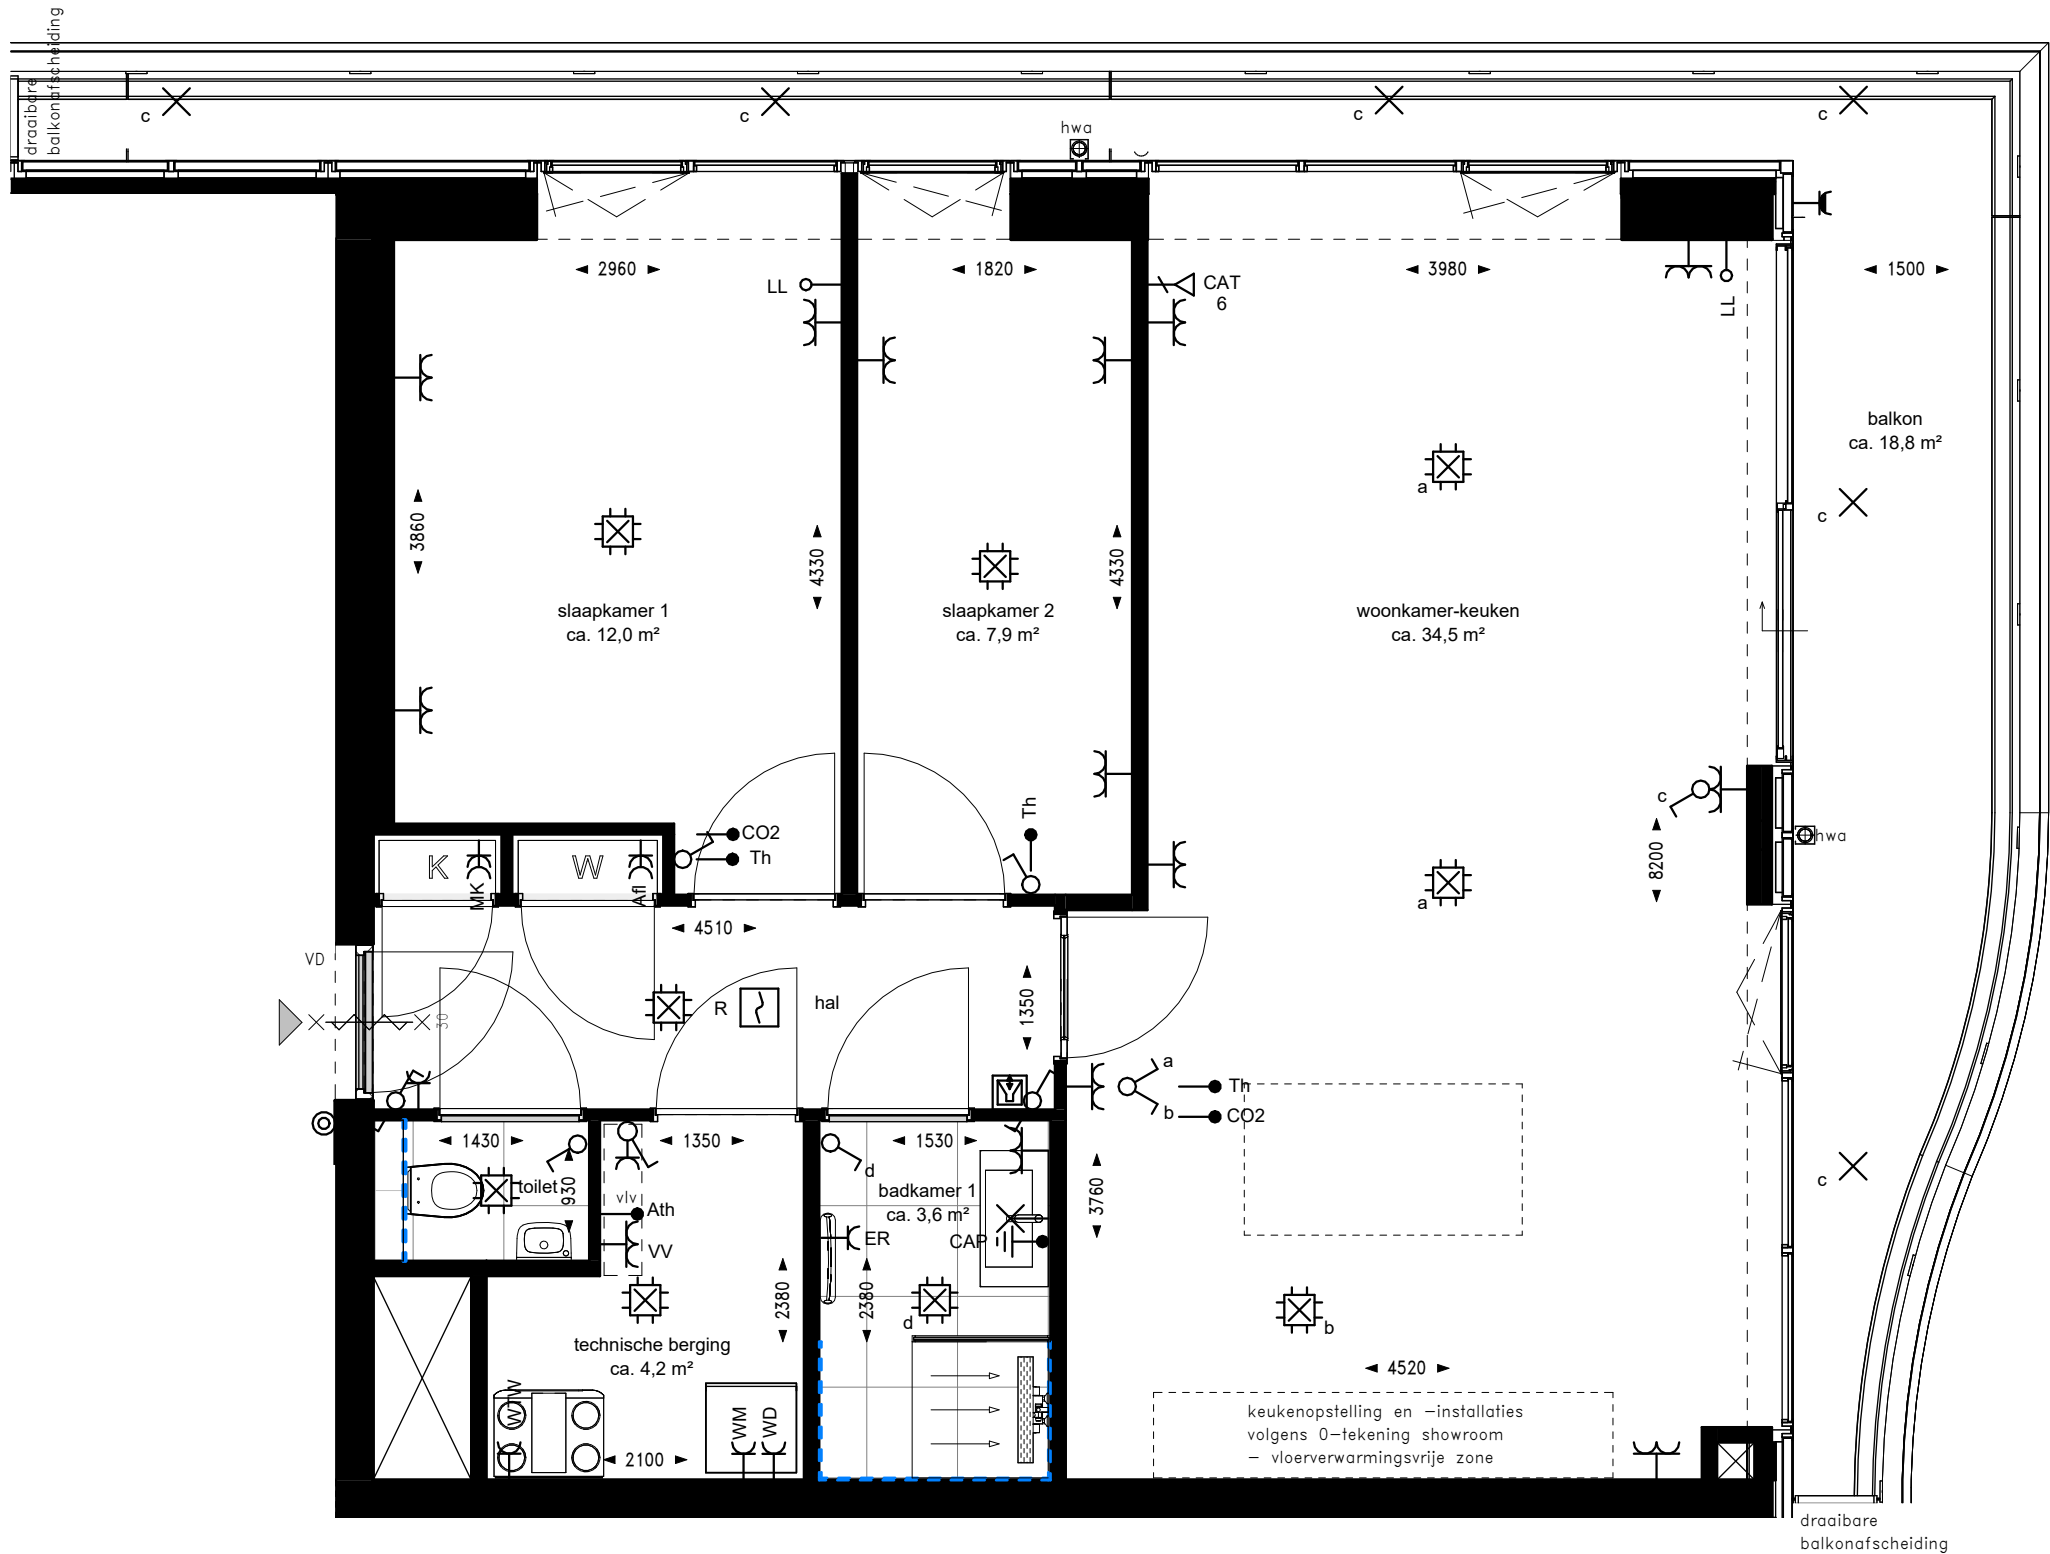

RENVOOI INSTALLATIES

Indien niet nader aangegeven:									
Symbol	Omschrijving	Code	Verklaring	Montagehoogte	Symbol	Omschrijving	Code	Verklaring	Montagehoogte
	Deurbel			+1200 mm		Wandcontactdoos enkelvoudig	ER	Elektrische radiator	+300 mm
	Intercom			+1400 mm		Wandcontactdoos enkelvoudig	WD	Wasdroger	+1100 mm
	Aansluitpunt bedraad	Ath	Aansluitpunt t.b.v. thermostaten	+900 mm		Wandcontactdoos enkelvoudig	WM	Wasmachine	+1100 mm
	Aansluitpunt bedraad	CO2	CO2-meter	+1500 mm		Wandcontactdoos enkelvoudig	WTW	WTW-unit	+2000 mm
	Aansluitpunt bedraad	Th	Thermostaat	+1500 mm		Wandcontactdoos enkelvoudig waterdicht			+1050 mm
	Aansluitpunt onbedraad	LL	tbv media	+300 mm		Rookmelder	R	Rookmelder aan plafond	+2620 mm
	Datadoos 1-voudig	CAT6		+300 mm		Schakelaar enkel			+1050 mm
	Centraal aardpunt	CAP		+650 mm		Schakelaar serie			+1050 mm
	Wandcontactdoos dubbel horizontaal enkel gevoed			+300 mm		Schakelaar wissel			+1050 mm
	Wandcontactdoos dubbel horizontaal enkel gevoed		Badkamer	+1200 mm		WCD-Schakelaar combinatie			+1050 mm
	Wandcontactdoos dubbel horizontaal enkel gevoed	VV	Verdeler	+700 mm		Centraaldoos met lichtpunt			+2620 mm
	Wandcontactdoos dubbel verticaal	Afl	Afleverzet	+300 mm		Wandlichtpunt		verlichting in spiegel	+1700 mm
	Wandcontactdoos dubbel verticaal	MK	Meterkast	+1500 mm		Lichtpunt		Armatuur buitenverlichting	+2550 mm
	Wandcontactdoos enkelvoudig			+1050 mm					

RENVOOI


wandtegелwerk in badkamer en toilet overige wanden(delen) in deze ruimten v.v. stucwerk

draaikieп raam/deur in kozijn

deur voorzien van vrijloopdranger

DISCLAIMER:

- Op de plattegronden zijn de installatievoorzieningen door middel van een symbool weergegeven.
- De aangegeven positie van deze onderdelen is indicatief; aanpassingen door de installateur zijn voorbehouden.
- Maten zijn aangegeven in millimeters en zijn circa maten. Houdt rekening met bouwtoleranties.
- De maatvoering op de plattegronden is niet geschikt voor opdrachten door koper aan derden (bijv. keukeninrichting).
- Opstelplaats vloerverdeler: enkel met omkasting wanneer in hal/gang geplaatst.
- Afzuigventielen worden toegepast in de keuken, badkamer, het toilet en de berging. Toevoerventielen worden geplaatst in de verblijfsruimten. De exacte aantallen en locaties van afzuig- en toevoerventielen zijn nader te bepalen.

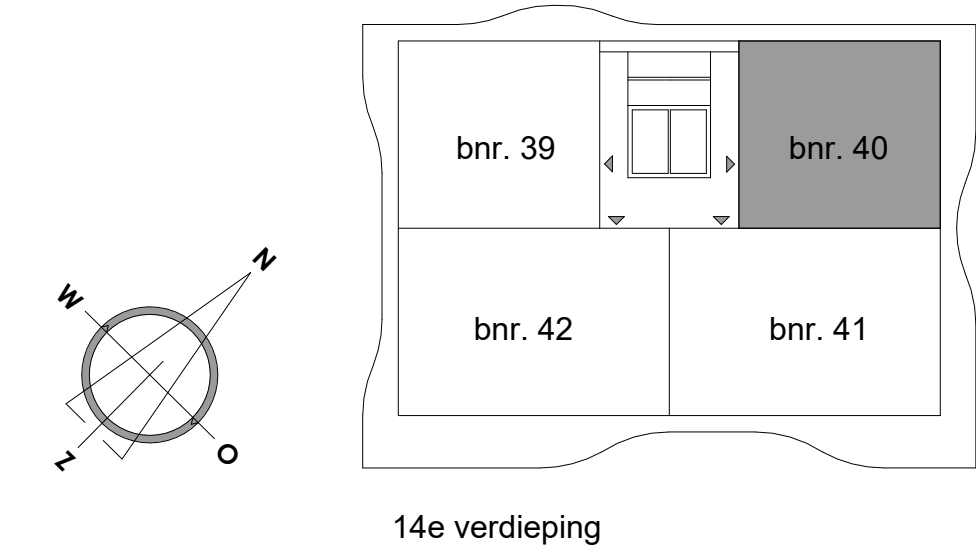

DISCLAIMER:


Deze tekening is nauwkeurig en met zorg samengesteld, maar blijft een momentopname tijdens het dynamische proces van ontwikkelen en bouwen. Hierdoor zijn wijzigingen voorbehouden en deze hebben onder meer betrekking op:

- Wijzigingen voortvloeiend uit de eisen van de overheid en/of nutsbedrijven.
- Wijzigingen van constructies.
- Het verloop van kanalen, leidingen en posities van schachten.
- De plaats van en het aantal lichtpunten, schakelaars, wandcontactdozen, ventilatievoorzieningen en overige installatieonderdelen.
- Tegelpatronen van badkamer en toilet zij indicatief en worden in het werk bepaald door de tegelzetter.
- Aan de getekende patronen kunnen geen rechten worden ontleend.
- Het kleur- en materiaalgebruik.
- De definitieve invulling van de woonomgeving.

De maten in de tekening zijn 'circa' maten. Hieraan kunnen geen rechten worden ontleend.

riva

PROJECT	: Riva Rotterdam	WERKNUMMER	: 231278
BOUWNUMMER	: 40	DATUM	: 14-09-2026
WONINGTYPE	: C1sp	GEWIJZIGD	: -
SCHAAL	: 1:50	TEKENINGNUMMER	: VK-40
FORMAAT	: A2		

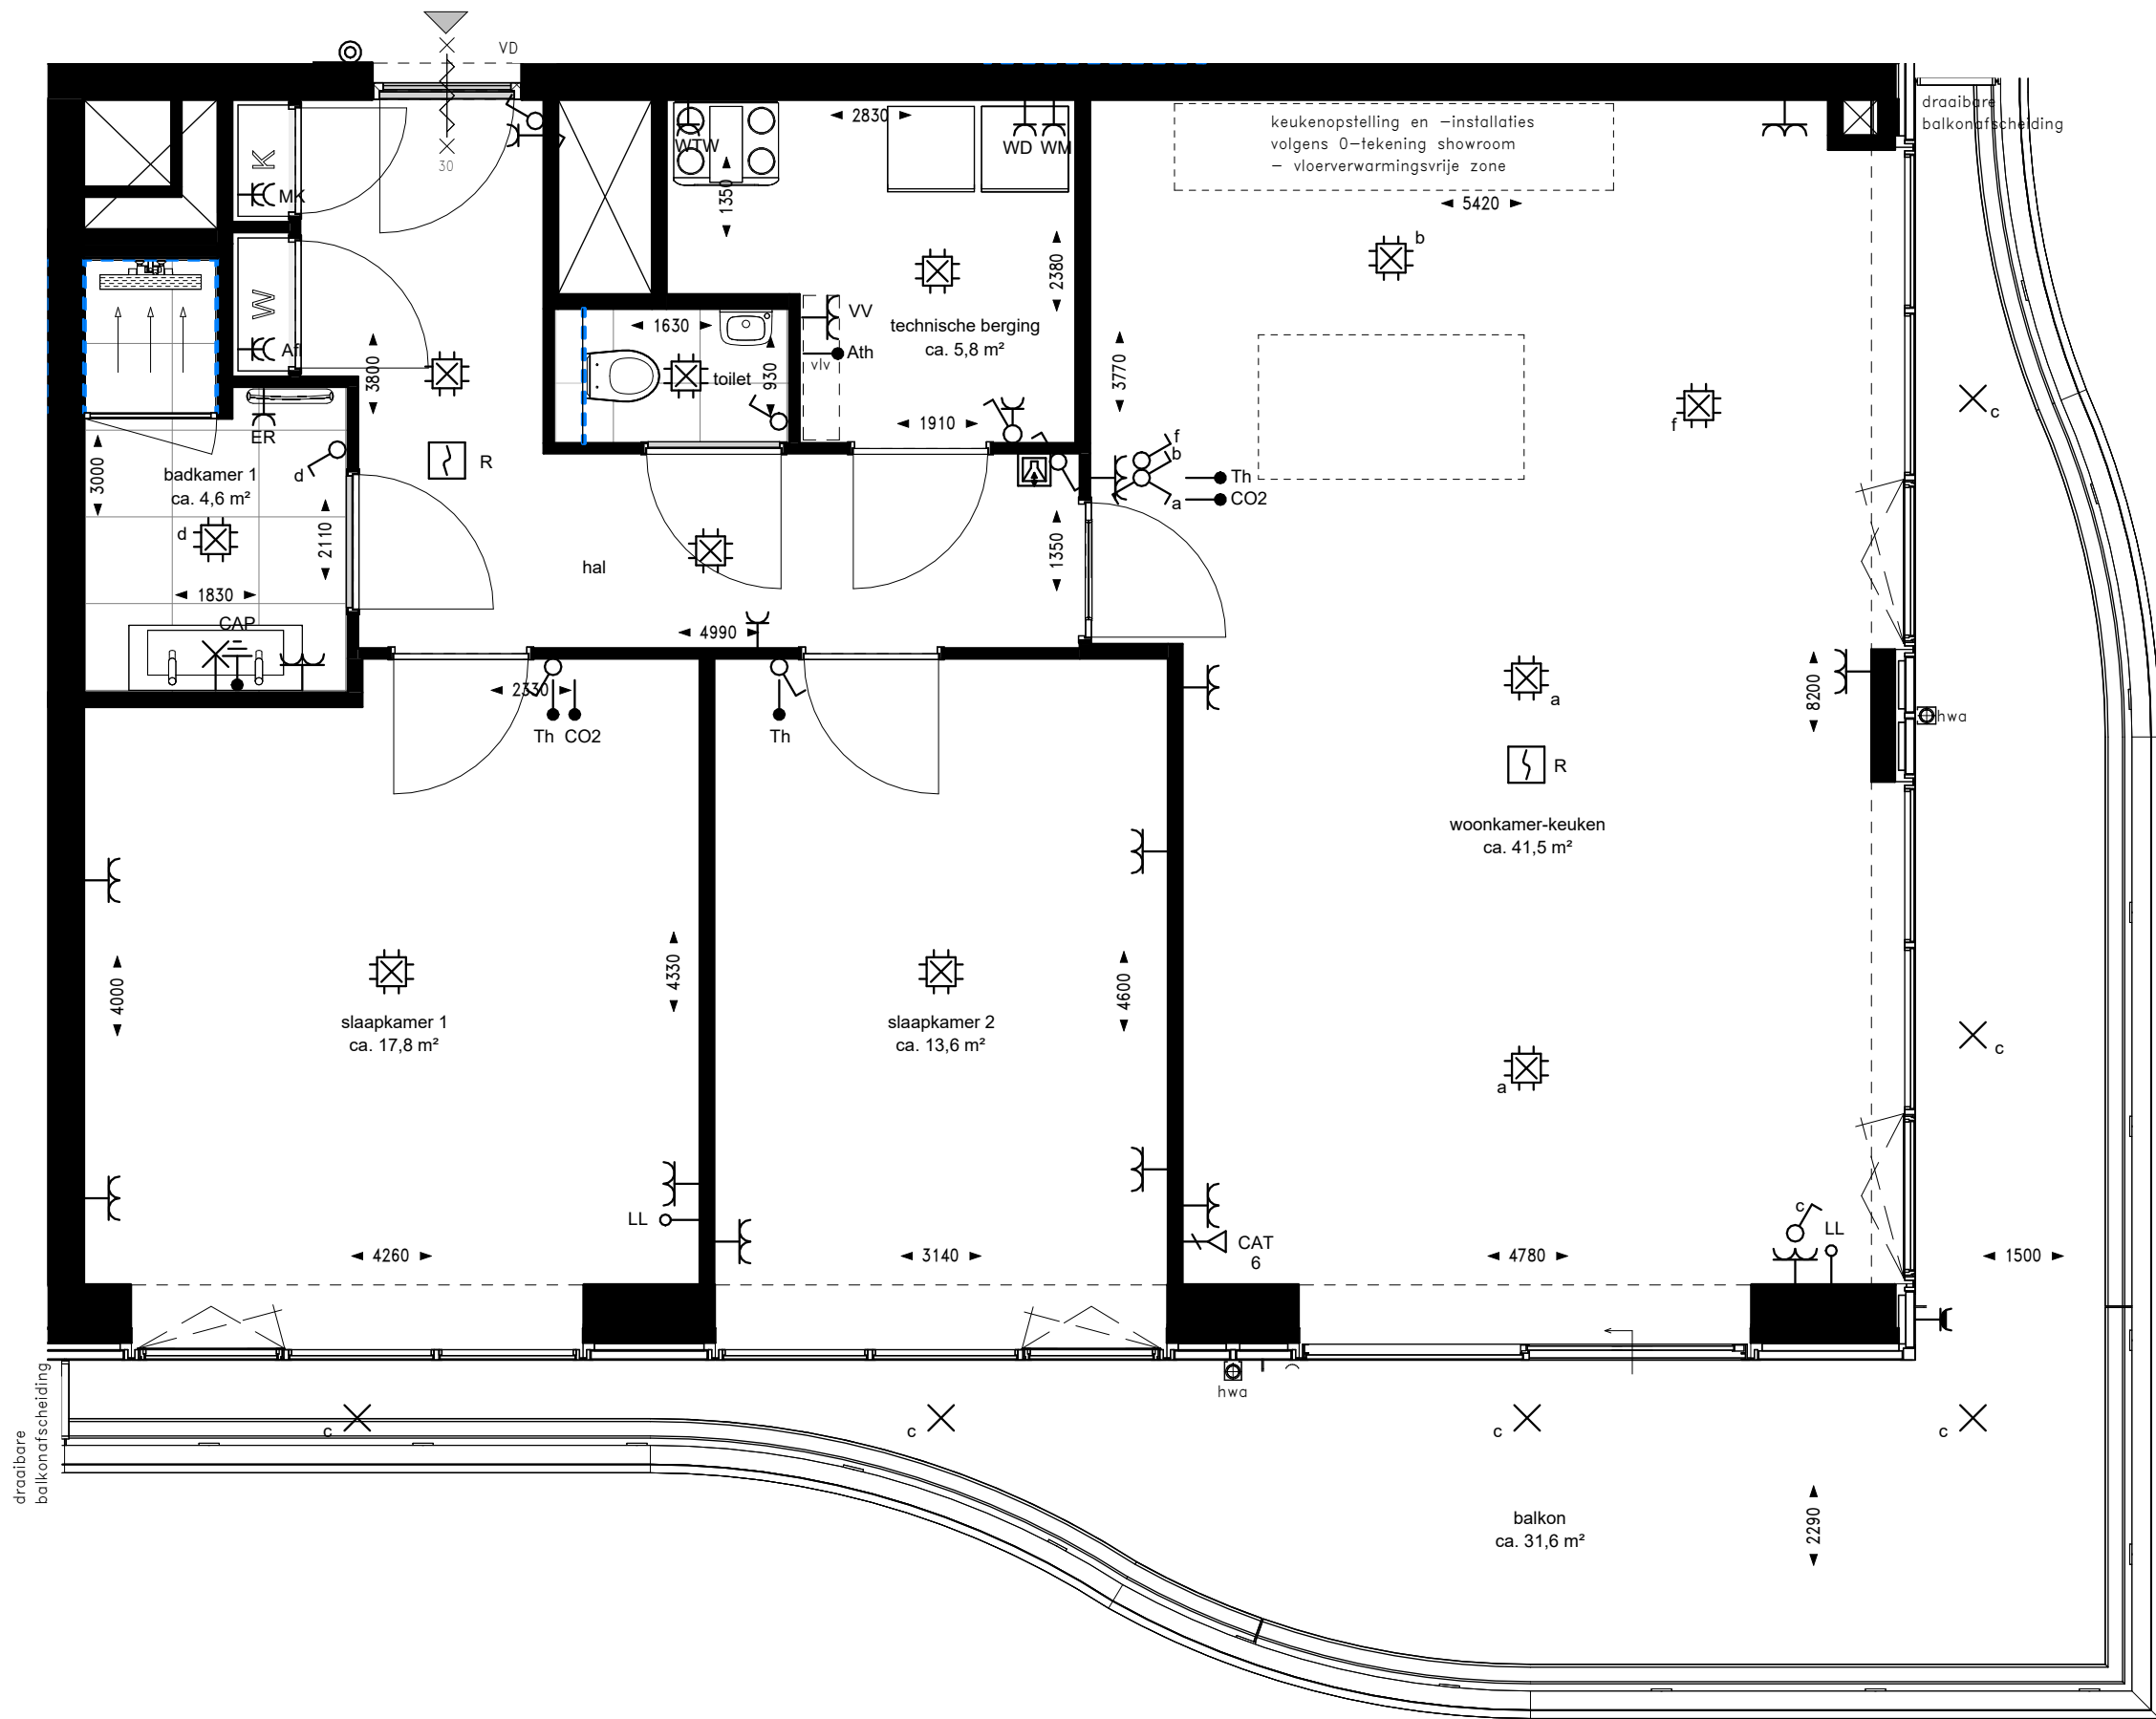

RENVOOI INSTALLATIES


Indien niet nader aangegeven:									
Symbol	Omschrijving	Code	Verklaring	Montagehoogte	Symbol	Omschrijving	Code	Verklaring	Montagehoogte
	Deurbel			+1200 mm		Wandcontactdoos enkelvoudig	ER	Elektrische radiator	+300 mm
	Intercom			+1400 mm		Wandcontactdoos enkelvoudig	WD	Wasdroger	+1100 mm
	Aansluitpunt bedraad	Ath	Aansluitpunt t.b.v. thermostaten	+900 mm		Wandcontactdoos enkelvoudig	WM	Wasmachine	+1100 mm
	Aansluitpunt bedraad	CO2	CO2-meter	+1500 mm		Wandcontactdoos enkelvoudig	WTW	WTW-unit	+2000 mm
	Aansluitpunt bedraad	Th	Thermostaat	+1500 mm		Wandcontactdoos enkelvoudig waterdicht			+1050 mm
	Aansluitpunt onbedraad	LL	tbv media	+300 mm		Rookmelder	R	Rookmelder aan plafond	+2620 mm
	Dataadoos 1-voudig	CAT6		+300 mm		Schakelaar enkel			+1050 mm
	Centraal aardpunt	CAP		+650 mm		Schakelaar serie wissel combinatie			+1050 mm
	Wandcontactdoos dubbel horizontaal enkel gevoed			+300 mm		Schakelaar wissel			+1050 mm
	Wandcontactdoos dubbel horizontaal enkel gevoed		Badkamer	+1200 mm		WCD-Schakelaar combinatie			+1050 mm
	Wandcontactdoos dubbel horizontaal enkel gevoed	VV	Verdeler	+700 mm		Centraaldoos met lichtpunt			+2620 mm
	Wandcontactdoos dubbel verticaal	Afl	Afleverset	+300 mm		Wandlichtpunt		verlichting in spiegel	+1700 mm
	Wandcontactdoos dubbel verticaal	MK	Meterkast	+1500 mm		Lichtpunt		Armatuur buitenverlichting	+2550 mm
	Wandcontactdoos enkelvoudig			+1050 mm					

RENVOOI

- wandtegелwerk in badkamer en toilet overige wanden(delen) in deze ruimten v.v. stucwerk
- draaikieп raam/deur in kozijn
- deur voorzien van vrijloopdranger

DISCLAIMER:

- Op de plattegronden zijn de installatievoorzieningen door middel van een symbool weergegeven.
- De aangegeven positie van deze onderdelen is indicatief; aanpassingen door de installateur zijn voorbehouden.
- Maten zijn aangegeven in millimeters en zijn circa maten. Houdt rekening met bouwtoleranties.
- De maatvoering op de plattegronden is niet geschikt vooropdrachten door koper aan derden (bijv. keukeninrichting).
- Opstelplaats vloerverdeler: enkel met omkasting wanneer in hal/gang geplaatst.
- Afzuigventielen worden toegepast in de keukens, badkamer, het toilet en de berging. Toevoerventielen worden geplaatst in de verblijfsruimten. De exacte aantallen en locaties van afzuig- en toevoerventielen zijn nader te bepalen.

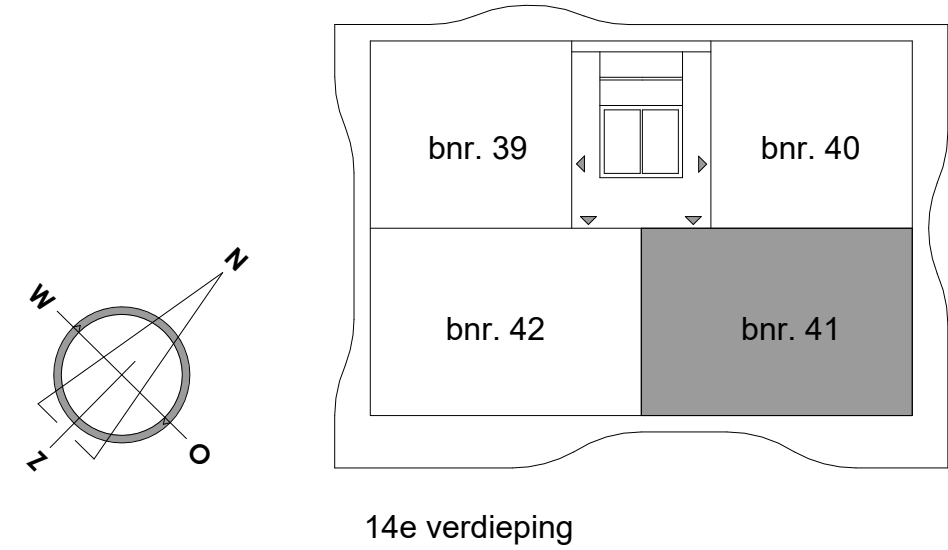

DISCLAIMER:


Deze tekening is nauwkeurig en met zorg samengesteld, maar blijft een momentopname tijdens het dynamische proces van ontwikkelen en bouwen. Hierdoor zijn wijzigingen voorbehouden en deze hebben onder meer betrekking op:

- Wijzigingen voortvloeiend uit de eisen van de overheid en/of nutsbedrijven.
- Wijzigingen van constructies.
- Het verloop van kanalen, leidingen en posities van schachten.
- De plaats van en het aantal lichtpunten, schakelaars, wandcontactdozen, ventilatievoorzieningen en overige installatieonderdelen.
- Tegelpatronen van badkamer en toilet zij indicatief en worden in het werk bepaald door de tegelzetter.
- Aan de getekende patronen kunnen geen rechten worden ontleend.
- Het kleur- en materiaalgebruik.
- De definitieve invulling van de woonomgeving.

De maten in de tekening zijn 'circa' maten. Hieraan kunnen geen rechten worden ontleend.

riva

PROJECT	: Riva Rotterdam	WERKNUMMER	: 231278
BOUWNUMMER	: 41	DATUM	: 14-09-2026
WONINGTYPE	: Dsp	GEWIJZIGD	: -
SCHAAL	: 1:50	TEKENINGNUMMER	: VK-41
FORMAAT	: A2		

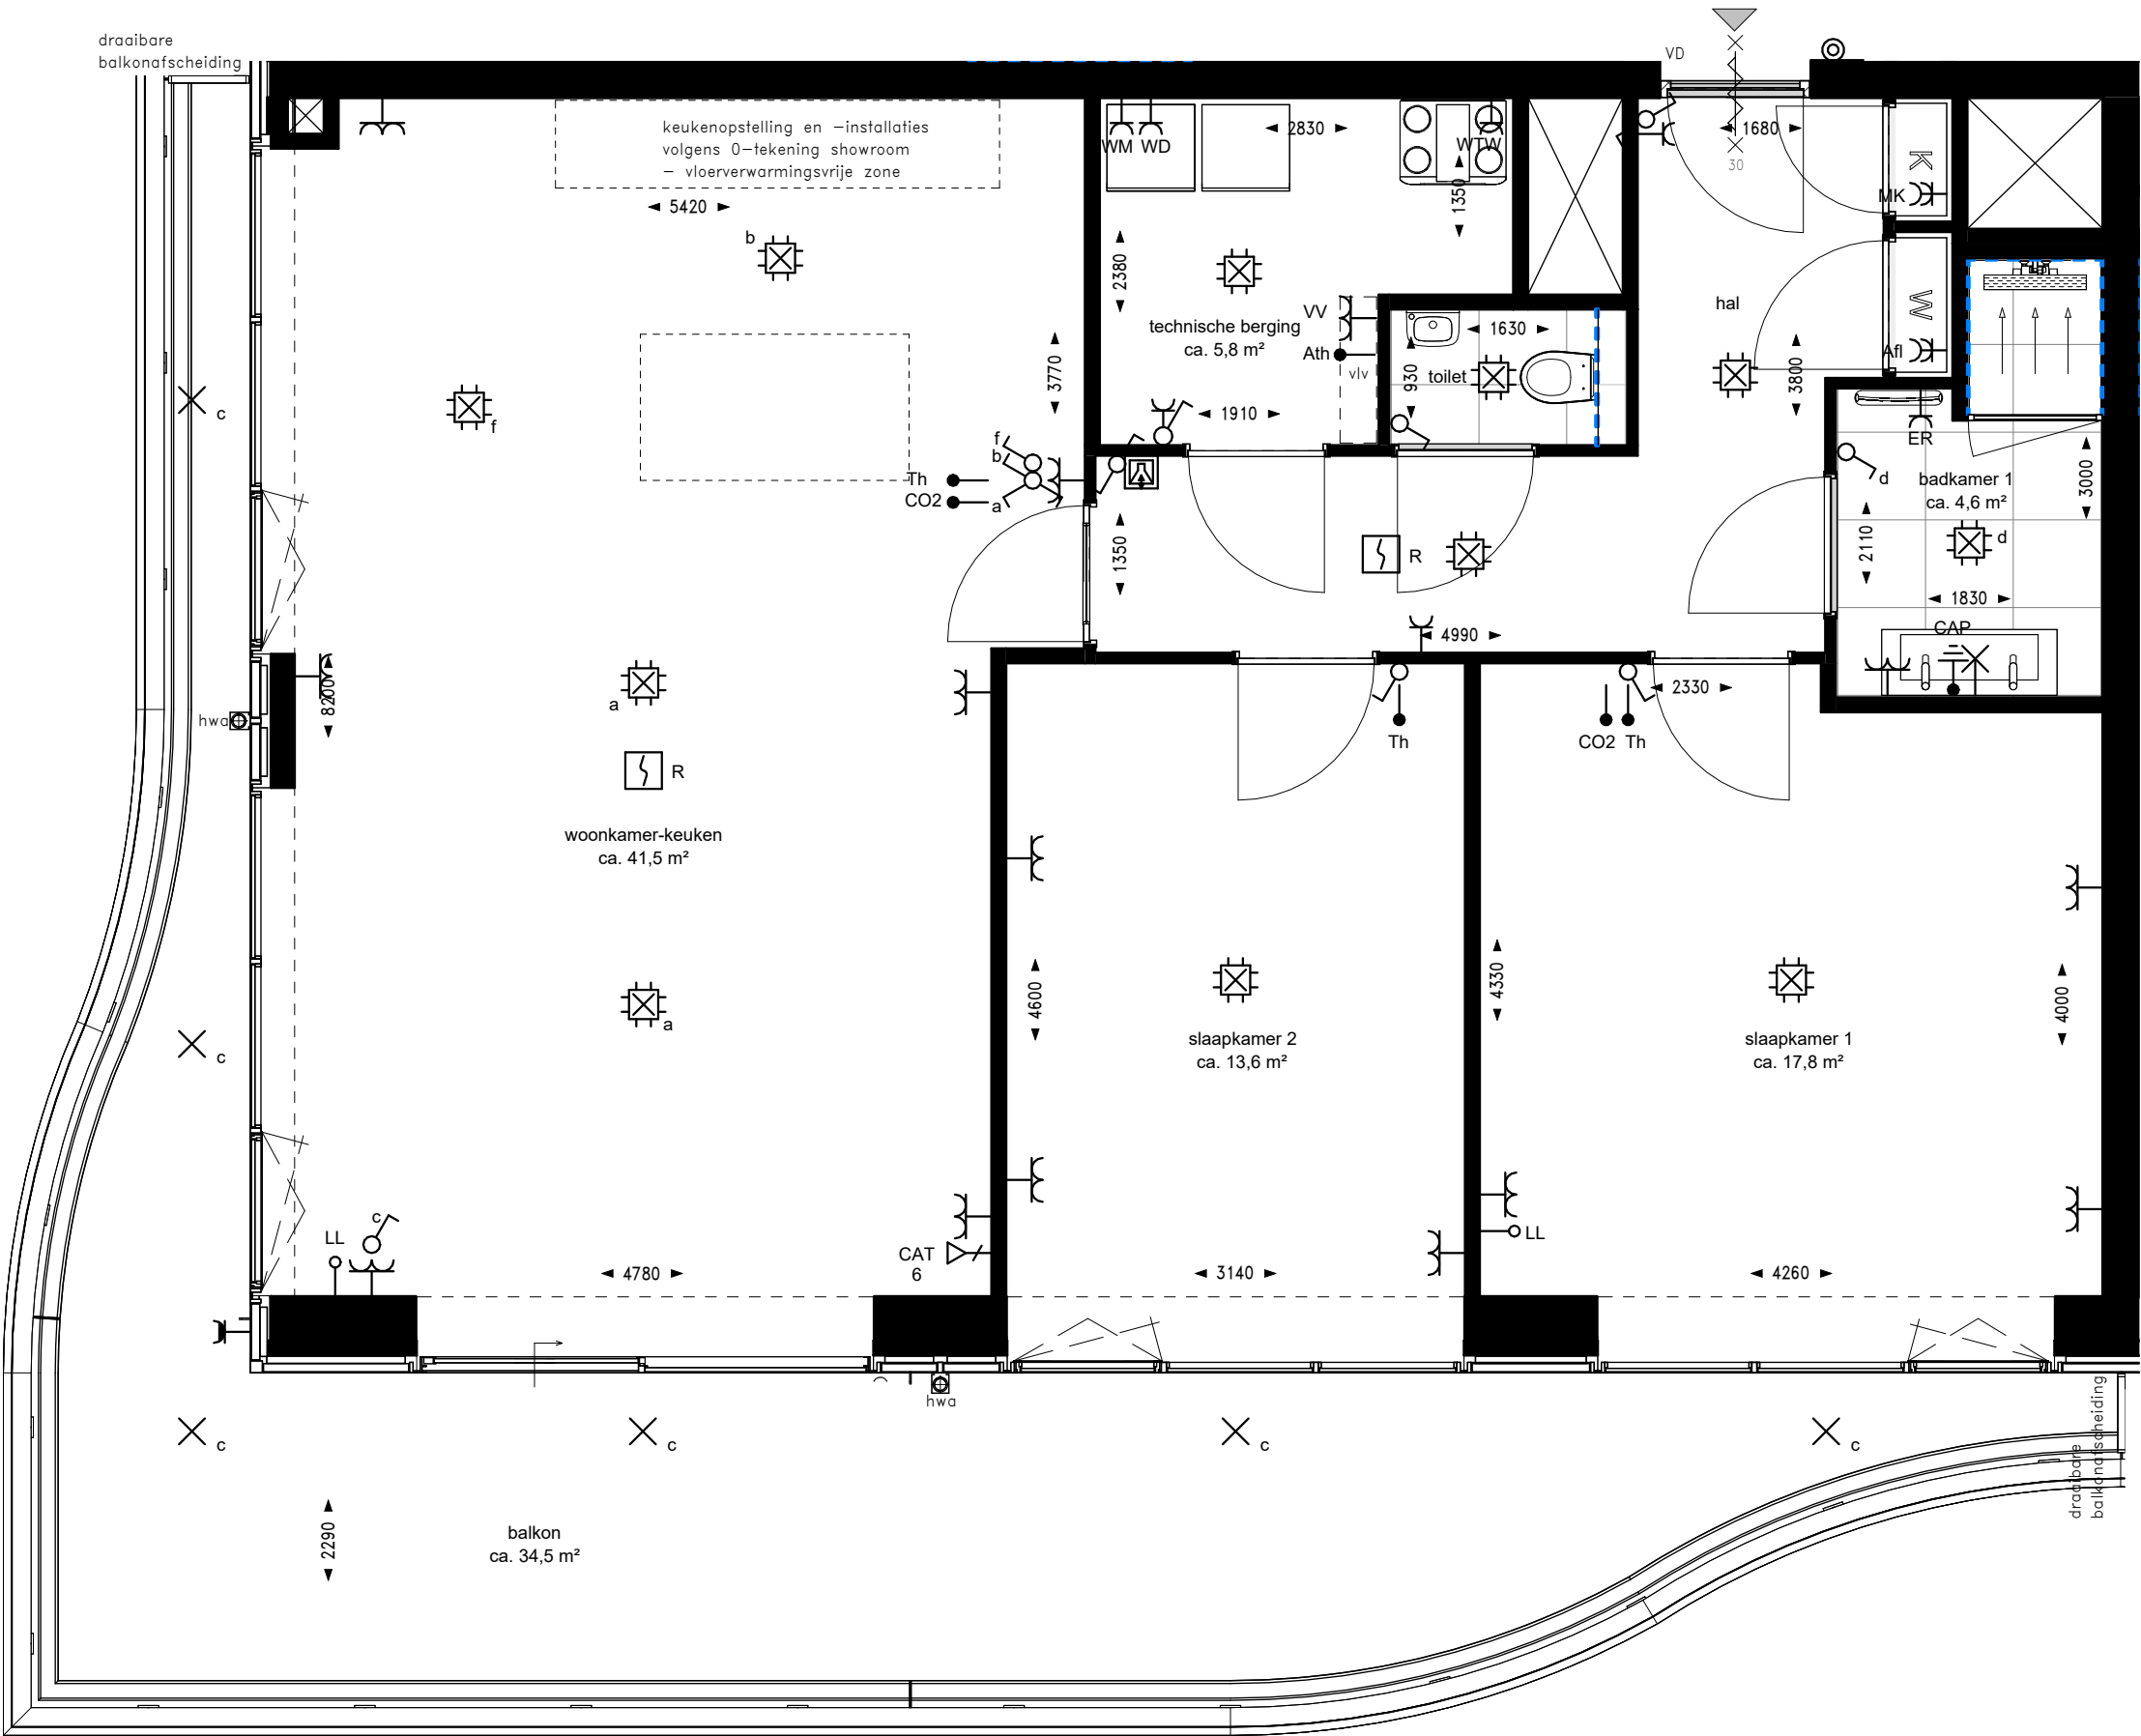

RENNOOI INSTALLATIES

Indien niet nader aangegeven:


Symbol	Omschrijving	Code	Verklaring	Montagehoogte	Symbol	Omschrijving	Code	Verklaring	Montagehoogte
	Deurbel			+1200 mm		Wandcontactdoos enkelvoudig	ER	Elektrische radiator	+300 mm
	Intercom			+1400 mm		Wandcontactdoos enkelvoudig	WD	Wasdroger	+1100 mm
	Aansluitpunt bedraad	Ath	Aansluitpunt t.b.v. thermostaten	+900 mm		Wandcontactdoos enkelvoudig	WM	Wasmachine	+1100 mm
	Aansluitpunt bedraad	CO2	CO2-meter	+1500 mm		Wandcontactdoos enkelvoudig	WTW	WTW-unit	+2000 mm
	Aansluitpunt bedraad	Th	Thermostaat	+1500 mm		Wandcontactdoos enkelvoudig waterdicht			+1050 mm
	Aansluitpunt onbedraad LL		tbv media	+300 mm		Rookmelder	R	Rookmelder aan plafond	+2620 mm
	Dataadoos 1-voudig	CAT6		+300 mm		Schakelaar enkel			+1050 mm
	Centraal aardpunt	CAP		+650 mm		Schakelaar serie wissel combinatie			+1050 mm
	Wandcontactdoos dubbel horizontaal enkel gevoed			+300 mm		Schakelaar wissel			+1050 mm
	Wandcontactdoos dubbel horizontaal enkel gevoed		Badkamer	+1200 mm		WCD-Schakelaar combinatie			+1050 mm
	Wandcontactdoos dubbel horizontaal enkel gevoed	VV	Verdeler	+700 mm		Centraaldoos met lichtpunt			+2620 mm
	Wandcontactdoos dubbel verticaal	Afl	Afleverzet	+300 mm		Wandlichtpunt		verlichting in spiegel	+1700 mm
	Wandcontactdoos dubbel verticaal	MK	Meterkast	+1500 mm		Lichtpunt		Armatuur buitenverlichting	+2550 mm
	Wandcontactdoos enkelvoudig			+1050 mm					

RENNOOI

- wandtegелwerk in badkamer en toilet overige wanden(delen) in deze ruimten v.v. stucwerk
- draaikieп raam/deur in kozijn
- deur voorzien van vrijloopdranger

DISCLAIMER:

- Op de plattegronden zijn de installatievoorzieningen door middel van een symbool weergegeven.
- De aangegeven positie van deze onderdelen is indicatief; aanpassingen door de installateur zijn voorbehouden.
- Maten zijn aangegeven in millimeters en zijn circa maten. Houdt rekening met bouwtoeranties.
- De maatvoering op de plattegronden is niet geschikt voor opdrachten door koper aan derden (bijv. keukeninrichting).
- Opstelplaats vloerverdeler: enkel met omkasting wanneer in hal/gang geplaatst.
- Afzuigventielen worden toegepast in de keukens, badkamer, het toilet en de berging. Toevoerventielen worden geplaatst in de verblijfsruimten. De exacte aantallen en locaties van afzuig- en toevoerventielen zijn nader te bepalen.

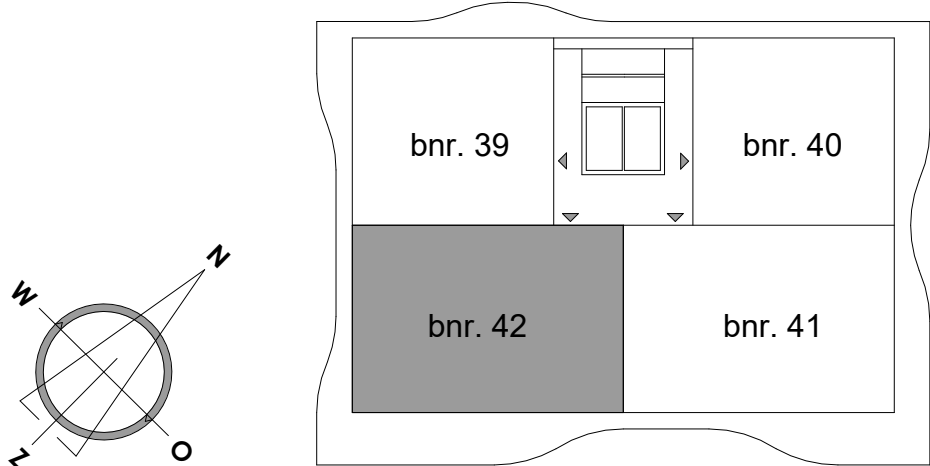

14e verdieping

DISCLAIMER:

Deze tekening is nauwkeurig en met zorg samengesteld, maar blijft een momentopname tijdens het dynamische proces van ontwikkelen en bouwen. Hierdoor zijn wijzigingen voorbehouden en deze hebben onder meer betrekking op:


- Wijzigingen voortvloeiend uit de eisen van de overheid en/of nutsbedrijven.
- Wijzigingen van constructies.
- Het verloop van kanalen, leidingen en posities van schachten.
- De plaats van en het aantal lichtpunten, schakelaars, wandcontactdozen, ventilatievoorzieningen en overige installatieonderdelen.
- Tegelpatronen van badkamer en toilet zij indicatief en worden in het werk bepaald door de tegelzetter.
- Aan de getekende patronen kunnen geen rechten worden ontleend.
- Het kleur- en materiaalgebruik.
- De definitieve invulling van de woonomgeving.

De maten in de tekening zijn 'circa' maten. Hieraan kunnen geen rechten worden ontleend.

riva

PROJECT : Riva Rotterdam
BOUWNUMMER : 42
WONINGTYPE : D
SCHAAL : 1:50
FORMAAT : A2

WERKNUMMER : 231278
DATUM : 14-09-2026
GEWIJZIGD : -
TEKENINGNUMMER : VK-42

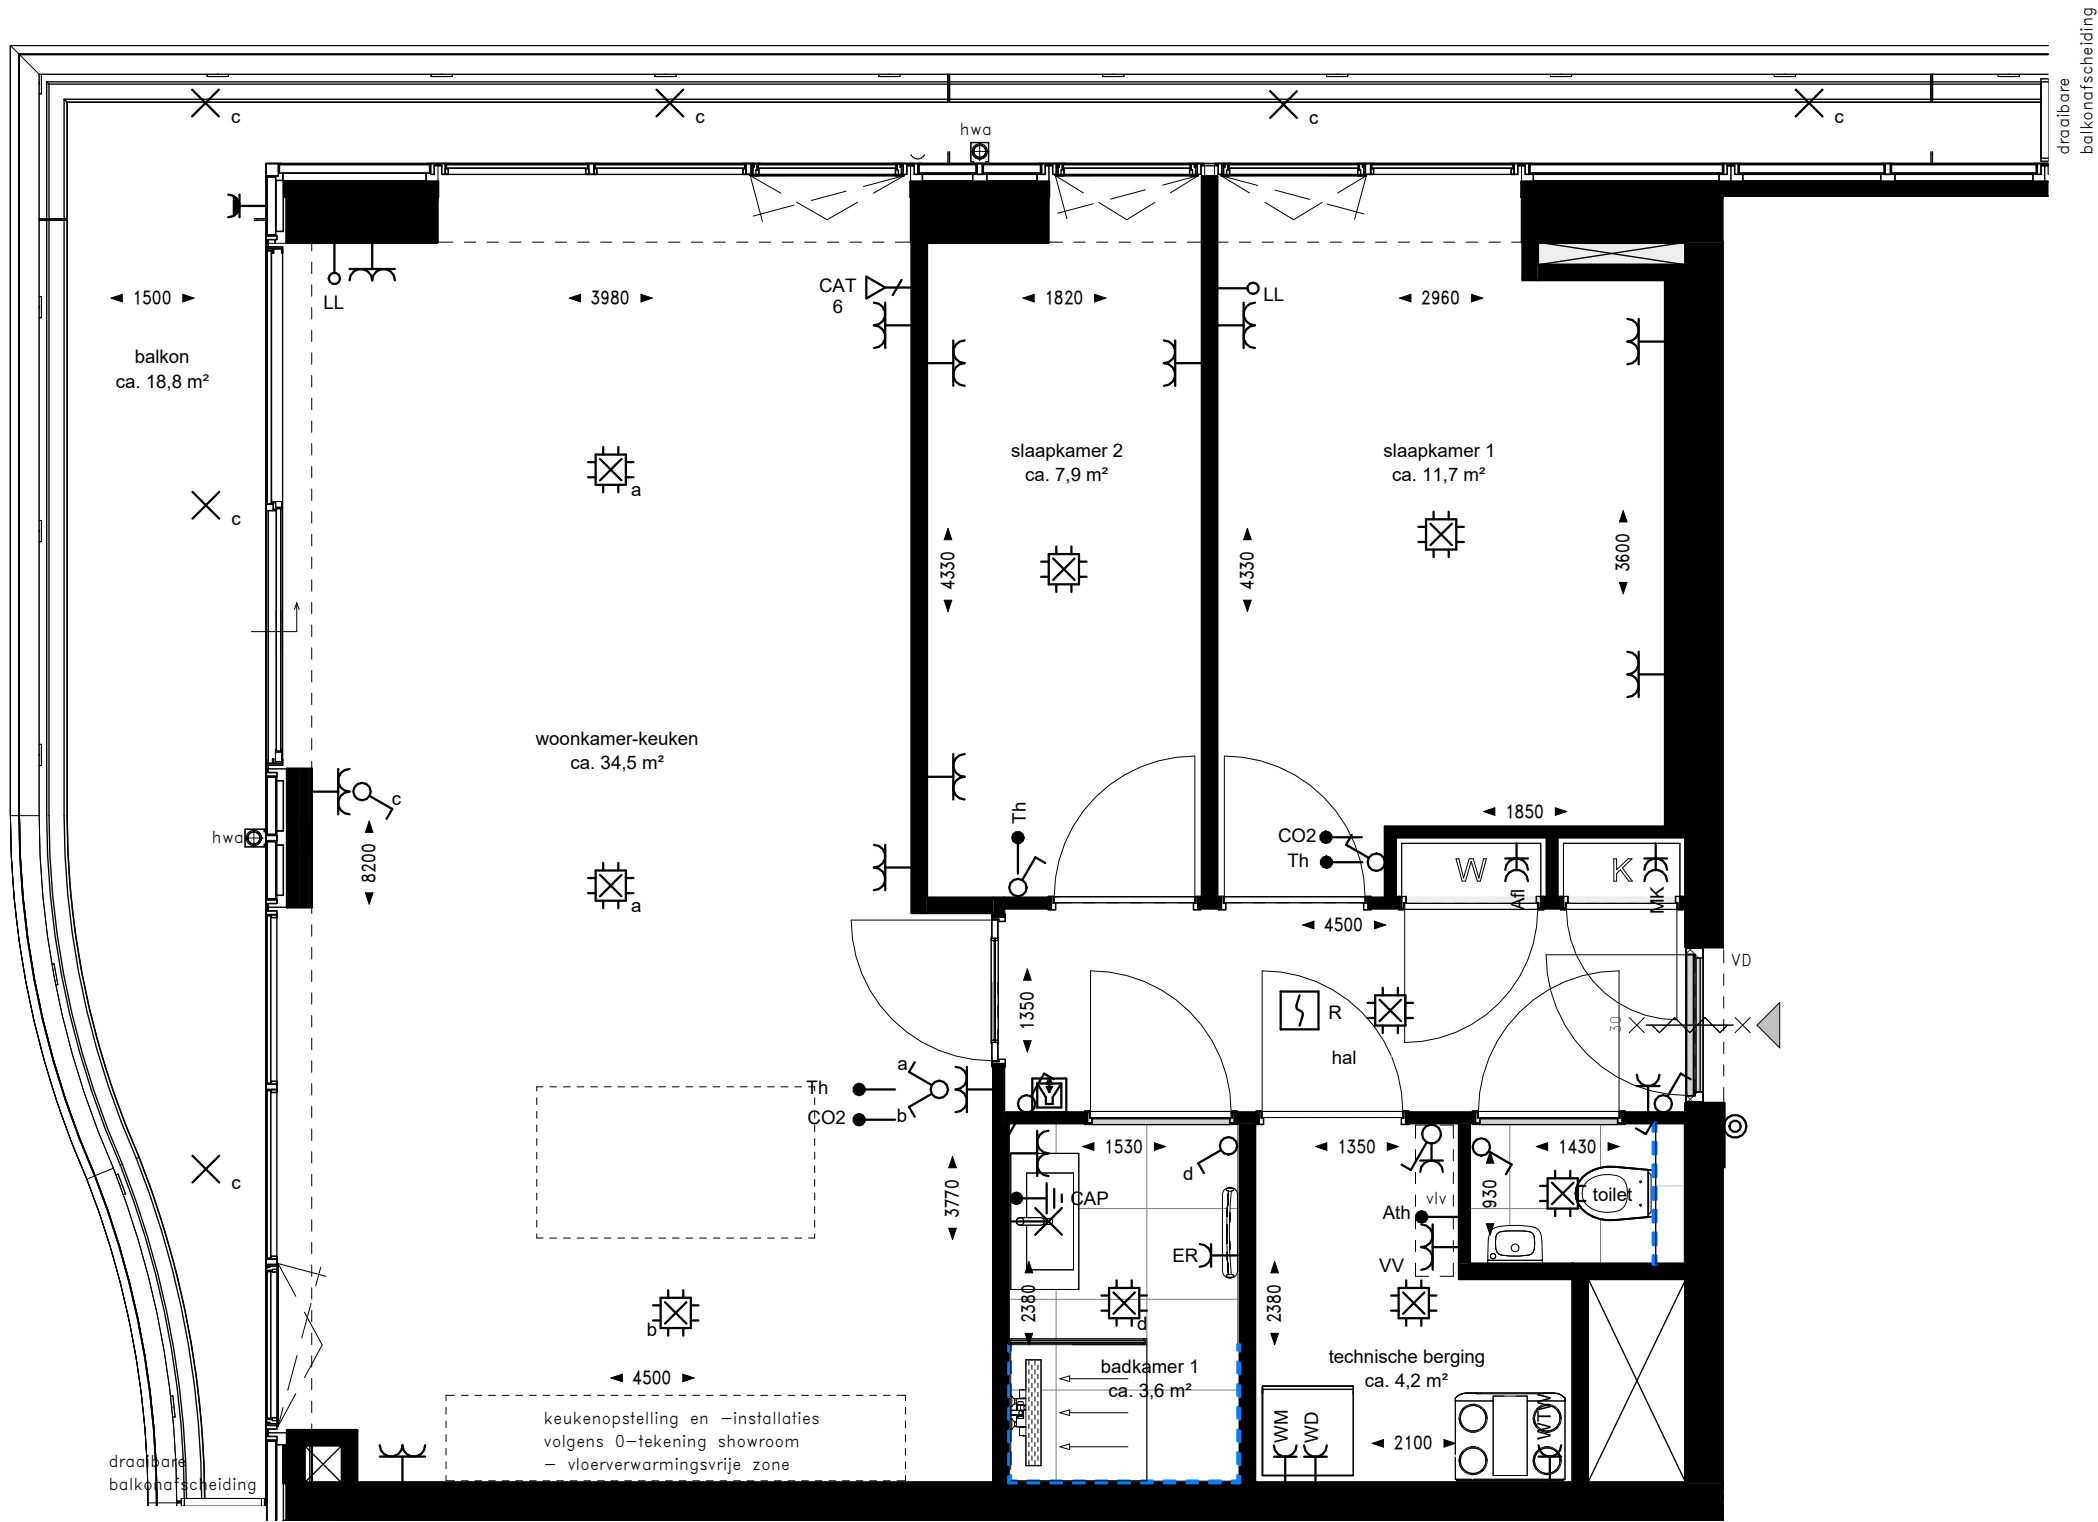

RENVOOI INSTALLATIES

Indien niet nader aangegeven:


Symbol	Omschrijving	Code	Verklaring	Montagehoogte	Symbol	Omschrijving	Code	Verklaring	Montagehoogte
	Deurbel			+1200 mm		Wandcontactdoos enkelvoudig	ER	Elektrische radiator	+300 mm
	Intercom			+1400 mm		Wandcontactdoos enkelvoudig	WD	Wasdroger	+1100 mm
	Aansluitpunt bedraad	Ath	Aansluitpunt t.b.v. thermostaten	+900 mm		Wandcontactdoos enkelvoudig	WM	Wasmachine	+1100 mm
	Aansluitpunt bedraad	CO2	CO2-meter	+1500 mm		Wandcontactdoos enkelvoudig	WTW	WTW-unit	+2000 mm
	Aansluitpunt bedraad	Th	Thermostaat	+1500 mm		Wandcontactdoos enkelvoudig waterdicht			+1050 mm
	Aansluitpunt onbedraad LL		tbv media	+300 mm		Rookmelder	R	Rookmelder aan plafond	+2620 mm
	Dataadoos 1-voudig	CAT6		+300 mm		Schakelaar enkel			+1050 mm
	Centraal aardpunt	CAP		+650 mm		Schakelaar serie			+1050 mm
	Wandcontactdoos dubbel horizontaal enkel gevoed			+300 mm		Schakelaar wissel			+1050 mm
	Wandcontactdoos dubbel horizontaal enkel gevoed		Badkamer	+1200 mm		WCD-Schakelaar combinatie			+1050 mm
	Wandcontactdoos dubbel horizontaal enkel gevoed	VV	Verdeler	+700 mm		Centraaldoos met lichtpunt			+2620 mm
	Wandcontactdoos dubbel verticaal	Afl	Afleverzet	+300 mm		Wandlichtpunt		verlichting in spiegel	+1700 mm
	Wandcontactdoos dubbel verticaal	MK	Meterkast	+1500 mm		Lichtpunt		Armatuur buitenverlichting	+2550 mm
	Wandcontactdoos enkelvoudig			+1050 mm					

RENVOOI

- wandtegels in badkamer en toilet overige wanden (delen) in deze ruimten v.v. stucwerk
- draaikiep raam/deur in kozijn
- deur voorzien van vrijloopdranger

DISCLAIMER:

- Op de plattegronden zijn de installatievoorzieningen door middel van een symbool weergegeven.
- De aangegeven positie van deze onderdelen is indicatief; aanpassingen door de installateur zijn voorbehouden.
- Maten zijn aangegeven in millimeters en zijn circa maten. Houdt rekening met bouwtoleranties.
- De maatvoering op de plattegronden is niet geschikt voor opdrachten door koper aan derden (bijv. keukeninrichting).
- Opstelplaats vloerverdeler: enkel met omkasting wanneer in hal/gang geplaatst.
- Afzuigventielen worden toegepast in de keuken, badkamer, het toilet en de berging. Toevoerventielen worden geplaatst in de verblijfsruimten. De exacte aantallen en locaties van afzuig- en toevoerventielen zijn nader te bepalen.

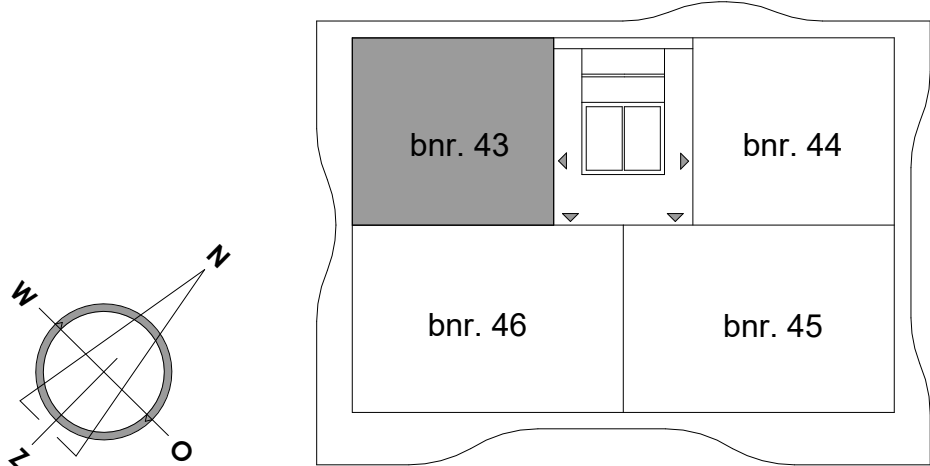

15e verdieping

DISCLAIMER:

Deze tekening is nauwkeurig en met zorg samengesteld, maar blijft een momentopname tijdens het dynamische proces van ontwikkelen en bouwen. Hierdoor zijn wijzigingen voorbehouden en deze hebben onder meer betrekking op:


- Wijzigingen voortvloeiend uit de eisen van de overheid en/of nutsbedrijven.
- Wijzigingen van constructies.
- Het verloop van kanalen, leidingen en posities van schachten.
- De plaats van en het aantal lichtpunten, schakelaars, wandcontactdozen, ventilatievoorzieningen en overige installatieonderdelen.
- Tegelpatronen van badkamer en toilet zij indicatief en worden in het werk bepaald door de tegelzetter.
- Aan de getekende patronen kunnen geen rechten worden ontleend.
- Het kleur- en materiaalgebruik.
- De definitieve invulling van de woonomgeving.

De maten in de tekening zijn 'circa' maten. Hieraan kunnen geen rechten worden ontleend.

riva

PROJECT : Riva Rotterdam
BOUWNUMMER : 43
WONINGTYPE : C1
SCHAAL : 1:50
FORMAAT : A2

WERKNUMMER : 231278
DATUM : 14-09-2026
GEWIJZIGD : -
TEKENINGNUMMER : VK-43

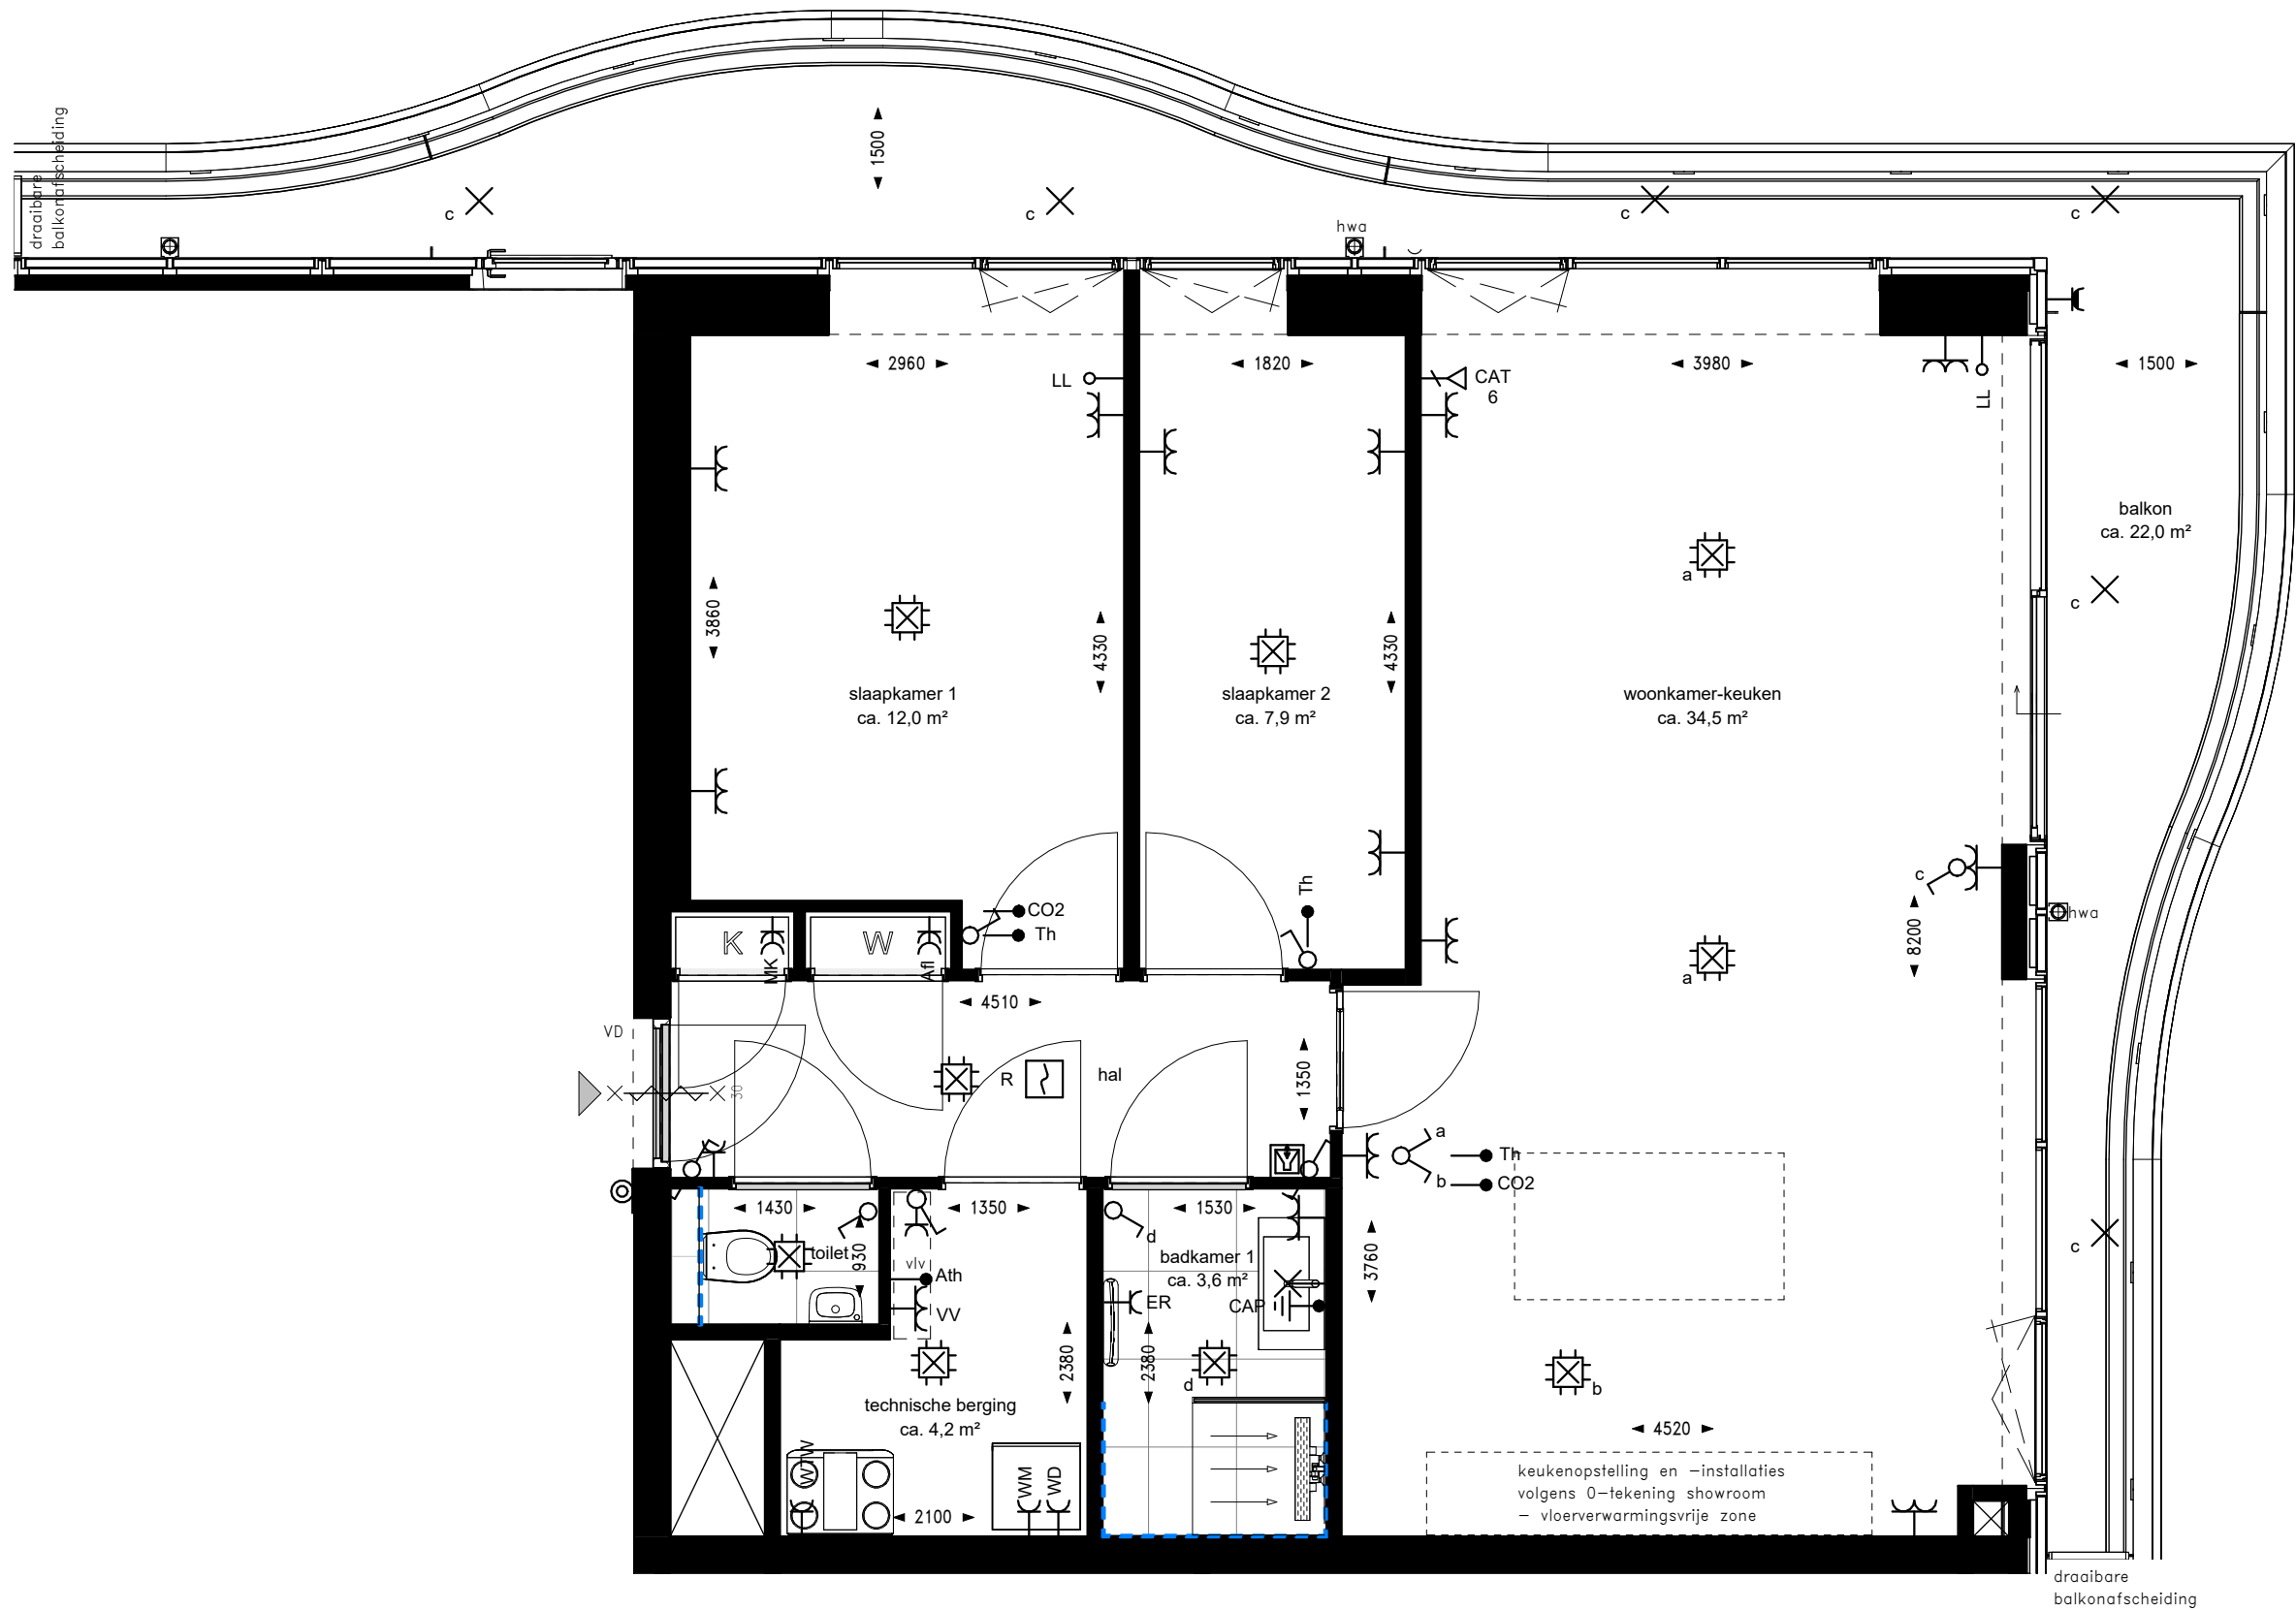

RENVOOI INSTALLATIES

Indien niet nader aangegeven:									
Symbol	Omschrijving	Code	Verklaring	Montagehoogte	Symbol	Omschrijving	Code	Verklaring	Montagehoogte
	Deurbel			+1200 mm		Wandcontactdoos enkelvoudig	ER	Elektrische radiator	+300 mm
	Intercom			+1400 mm		Wandcontactdoos enkelvoudig	WD	Wasdroger	+1100 mm
	Aansluitpunt bedraad	Ath	Aansluitpunt t.b.v. thermostaten	+900 mm		Wandcontactdoos enkelvoudig	WM	Wasmachine	+1100 mm
	Aansluitpunt bedraad	CO2	CO2-meter	+1500 mm		Wandcontactdoos enkelvoudig	WTW	WTW-unit	+2000 mm
	Aansluitpunt bedraad	Th	Thermostaat	+1500 mm		Wandcontactdoos enkelvoudig waterdicht			+1050 mm
	Aansluitpunt onbedraad LL		tbv media	+300 mm		Rookmelder	R	Rookmelder aan plafond	+2620 mm
	Dataadoos 1-voudig	CAT6		+300 mm		Schakelaar enkel			+1050 mm
	Centraal aardpunt	CAP		+650 mm		Schakelaar serie			+1050 mm
	Wandcontactdoos dubbel horizontaal enkel gevoed			+300 mm		Schakelaar wissel			+1050 mm
	Wandcontactdoos dubbel horizontaal enkel gevoed		Badkamer	+1200 mm		WCD-Schakelaar combinatie			+1050 mm
	Wandcontactdoos dubbel horizontaal enkel gevoed	VV	Verdelers	+700 mm		Centraaldoos met lichtpunt			+2620 mm
	Wandcontactdoos dubbel verticaal	Afl	Afleverset	+300 mm		Wandlichtpunt		verlichting in spiegel	+1700 mm
	Wandcontactdoos dubbel verticaal	MK	Meterkast	+1500 mm		Lichtpunt		Armatuur buitenverlichting	+2550 mm
	Wandcontactdoos enkelvoudig			+1050 mm					

RENVOOI


wandtegels in badkamer en toilet
overige wanden (delen) in deze ruimten v.v. stucwerk

draaikieps raam/deur in kozijn

VD deur voorzien van vrijloopdranger

DISCLAIMER:

- Op de plattegronden zijn de installatievoorzieningen door middel van een symbool weergegeven.
- De aangegeven positie van deze onderdelen is indicatief; aanpassingen door de installateur zijn voorbehouden.
- Maten zijn aangegeven in millimeters en zijn circa maten. Houdt rekening met bouwtoleranties.
- De maatvoering op de plattegronden is niet geschikt voor opdrachten door koper aan derden (bijv. keukeninrichting).
- Opstelplaats vloerverdelers: enkel met omkasting wanneer in hal/gang geplaatst.
- Afzuigventielen worden toegepast in de keuken, badkamer, het toilet en de berging. Toevoerventielen worden geplaatst in de verblijfsruimten. De exacte aantallen en locaties van afzuig- en toevoerventielen zijn nader te bepalen.

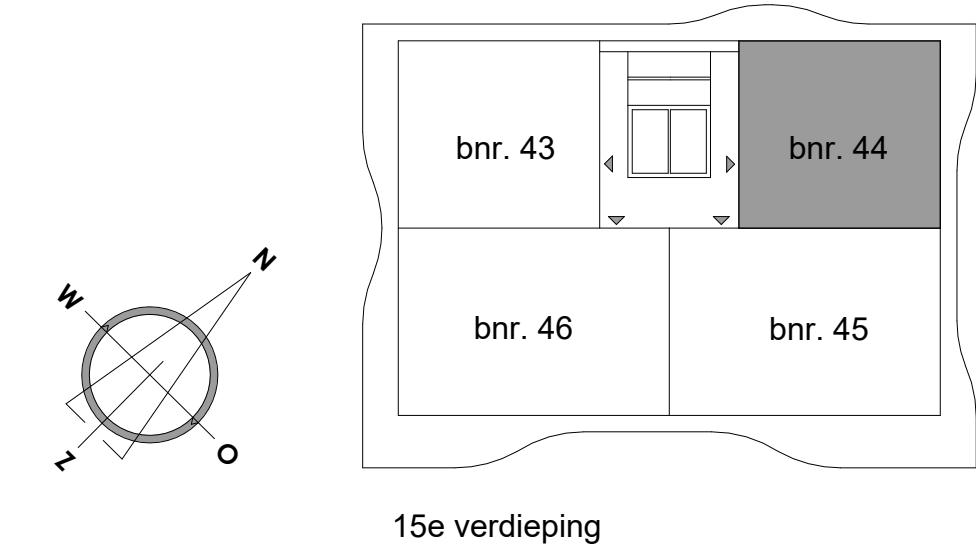

DISCLAIMER:


Deze tekening is nauwkeurig en met zorg samengesteld, maar blijft een momentopname tijdens het dynamische proces van ontwikkelen en bouwen. Hierdoor zijn wijzigingen voorbehouden en deze hebben onder meer betrekking op:

- Wijzigingen voortvloeiend uit de eisen van de overheid en/of nutsbedrijven.
- Wijzigingen van constructies.
- Het verloop van kanalen, leidingen en posities van schachten.
- De plaats van en het aantal lichtpunten, schakelaars, wandcontactdozen, ventilatievoorzieningen en overige installatieonderdelen.
- Tegelpatronen van badkamer en toilet zijn indicatief en worden in het werk bepaald door de tegelzetter.
- Aan de getekende patronen kunnen geen rechten worden ontleend.
- Het kleur- en materiaalgebruik.
- De definitieve invulling van de woonomgeving.

De maten in de tekening zijn 'circa' maten. Hieraan kunnen geen rechten worden ontleend.

riva

PROJECT	: Riva Rotterdam	WERKNUMMER	: 231278
BOUWNUMMER	: 44	DATUM	: 14-09-2026
WONINGTYPE	: C1sp	GEWIJZIGD	: -
SCHAAL	: 1:50	TEKENINGNUMMER	: VK-44
FORMAAT	: A2		

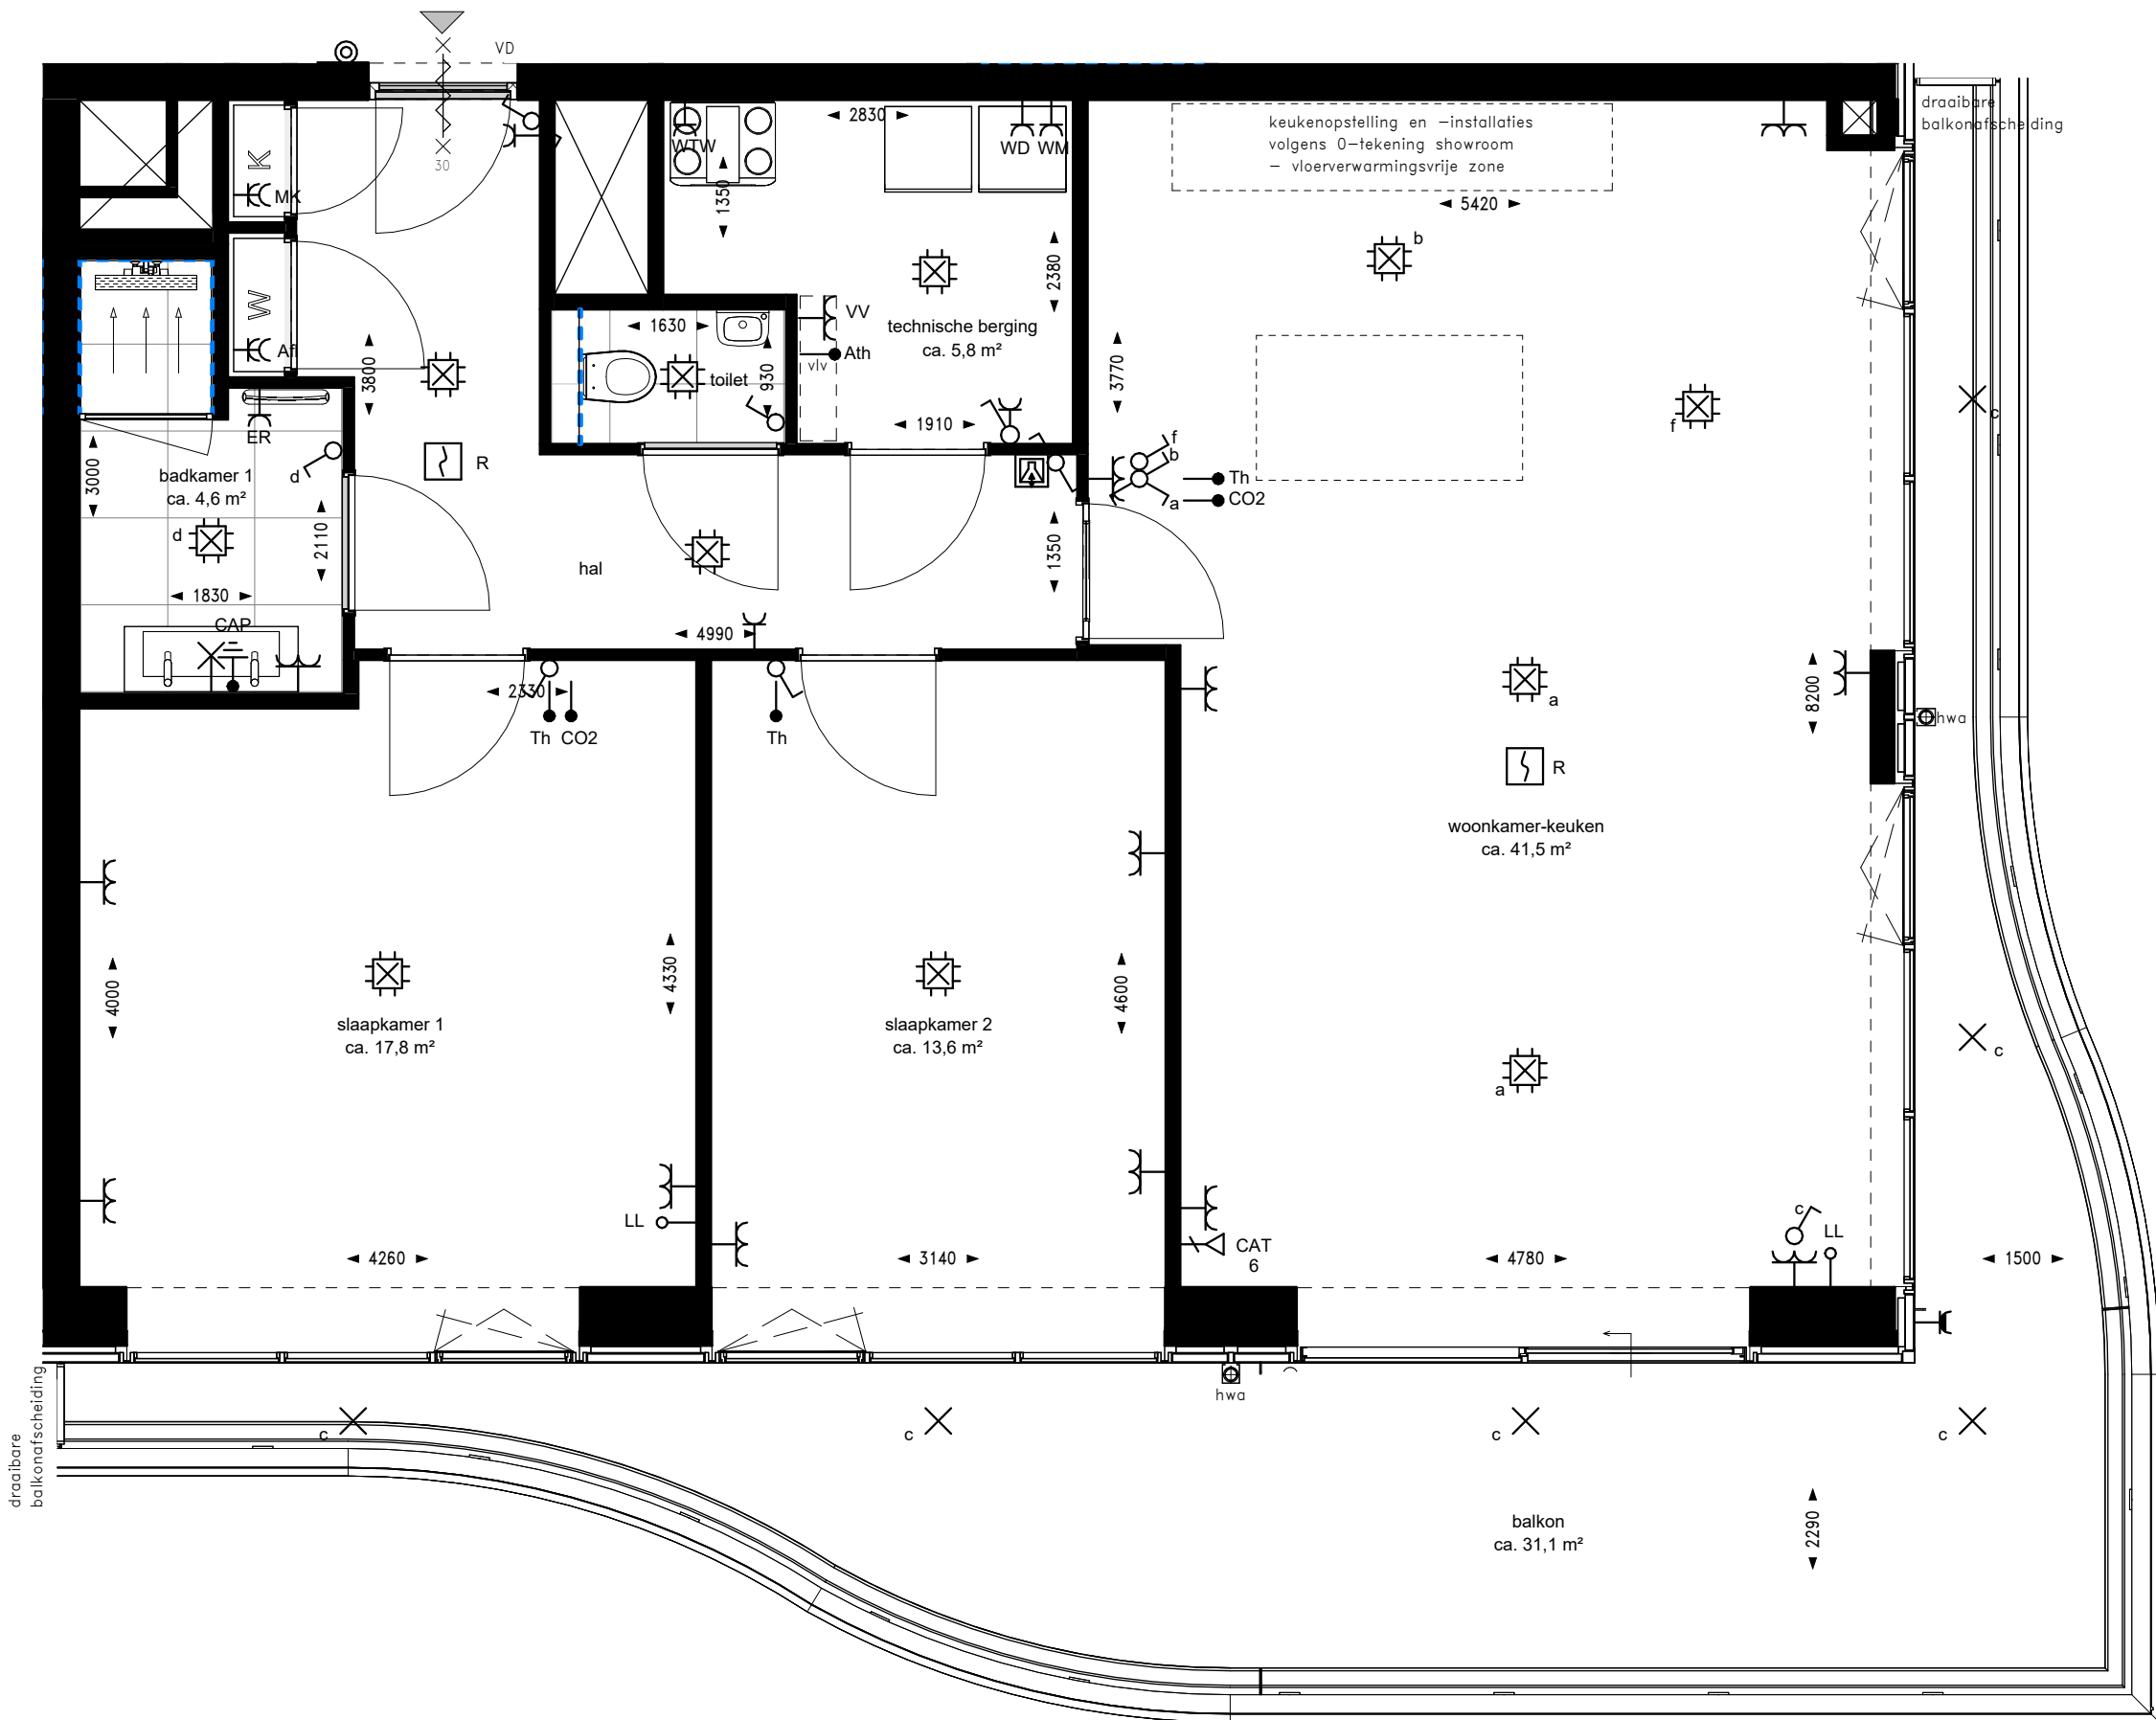

RENVOOI INSTALLATIES


Indien niet nader aangegeven:									
Symbol	Omschrijving	Code	Verklaring	Montagehoogte	Symbol	Omschrijving	Code	Verklaring	Montagehoogte
	Deurbel			+1200 mm		Wandcontactdoos enkelvoudig	ER	Elektrische radiator	+300 mm
	Intercom			+1400 mm		Wandcontactdoos enkelvoudig	WD	Wasdroger	+1100 mm
	Aansluitpunt bedraad	Ath	Aansluitpunt t.b.v. thermostaten	+900 mm		Wandcontactdoos enkelvoudig	WM	Wasmachine	+1100 mm
	Aansluitpunt bedraad	CO2	CO2-meter	+1500 mm		Wandcontactdoos enkelvoudig	WTW	WTW-unit	+2000 mm
	Aansluitpunt bedraad	Th	Thermostaat	+1500 mm		Wandcontactdoos enkelvoudig waterdicht			+1050 mm
	Aansluitpunt onbedraad LL		tbv media	+300 mm		Rookmelder	R	Rookmelder aan plafond	+2620 mm
	Dataadoos 1-voudig	CAT6		+300 mm		Schakelaar enkel			+1050 mm
	Centraal aardpunt	CAP		+650 mm		Schakelaar serie wissel combinatie			+1050 mm
	Wandcontactdoos dubbel horizontaal enkel gevoed			+300 mm		Schakelaar wissel			+1050 mm
	Wandcontactdoos dubbel horizontaal enkel gevoed		Badkamer	+1200 mm		WCD-Schakelaar combinatie			+1050 mm
	Wandcontactdoos dubbel horizontaal enkel gevoed	VV	Verdeler	+700 mm		Centraaldoos met lichtpunt			+2620 mm
	Wandcontactdoos dubbel verticaal	Afl	Afleverset	+300 mm		Wandlichtpunt		verlichting in spiegel	+1700 mm
	Wandcontactdoos dubbel verticaal	MK	Meterkast	+1500 mm		Lichtpunt		Armatuur buitenverlichting	+2550 mm
	Wandcontactdoos enkelvoudig			+1050 mm					

RENVOOI

- wandtegels in badkamer en toilet
overige wanden(delen) in deze ruimten v.v. stucwerk
- draaikiep raam/deur in kozijn
- deur voorzien van vrijloopdranger

DISCLAIMER:

- Op de plattegronden zijn de installatievoorzieningen door middel van een symbool weergegeven.
- De aangegeven positie van deze onderdelen is indicatief; aanpassingen door de installateur zijn voorbehouden.
- Maten zijn aangegeven in millimeters en zijn circa maten. Houdt rekening met bouwtoleranties.
- De maatvoering op de plattegronden is niet geschikt voor opdrachten door koper aan derden (bijv. keukeninrichting).
- Opstelplaats vloerverdeler: enkel met omkasting wanneer in hal/gang geplaatst.
- Afzuigventielen worden toegepast in de keuken, badkamer, het toilet en de berging. Toevoerventielen worden geplaatst in de verblijfsruimten. De exacte aantallen en locaties van afzuig- en toevoerventielen zijn nader te bepalen.

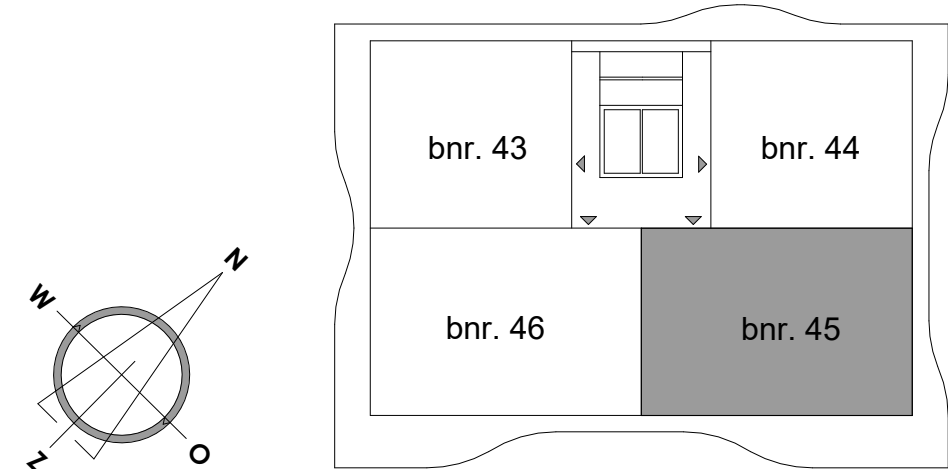

15e verdieping

DISCLAIMER:


Deze tekening is nauwkeurig en met zorg samengesteld, maar blijft een momentopname tijdens het dynamische proces van ontwikkelen en bouwen. Hierdoor zijn wijzigingen voorbehouden en deze hebben onder meer betrekking op:

- Wijzigingen voortvloeiend uit de eisen van de overheid en/of nutsbedrijven.
- Wijzigingen van constructies.
- Het verloop van kanalen, leidingen en posities van schachten.
- De plaats van en het aantal lichtpunten, schakelaars, wandcontactdozen, ventilatievoorzieningen en overige installatieonderdelen.
- Tegelpatronen van badkamer en toilet zij indicatief en worden in het werk bepaald door de tegelzetter.
- Aan de getekende patronen kunnen geen rechten worden ontleend.
- Het kleur- en materiaalgebruik.
- De definitieve invulling van de woonomgeving.

De maten in de tekening zijn 'circa' maten. Hieraan kunnen geen rechten worden ontleend.

riva

PROJECT	: Riva Rotterdam	WERKNUMMER	: 231278
BOUWNUMMER	: 45	DATUM	: 14-09-2026
WONINGTYPE	: Dsp	GEWIJZIGD	: -
SCHAAL	: 1:50	TEKENINGNUMMER	: VK-45
FORMAAT	: A2		

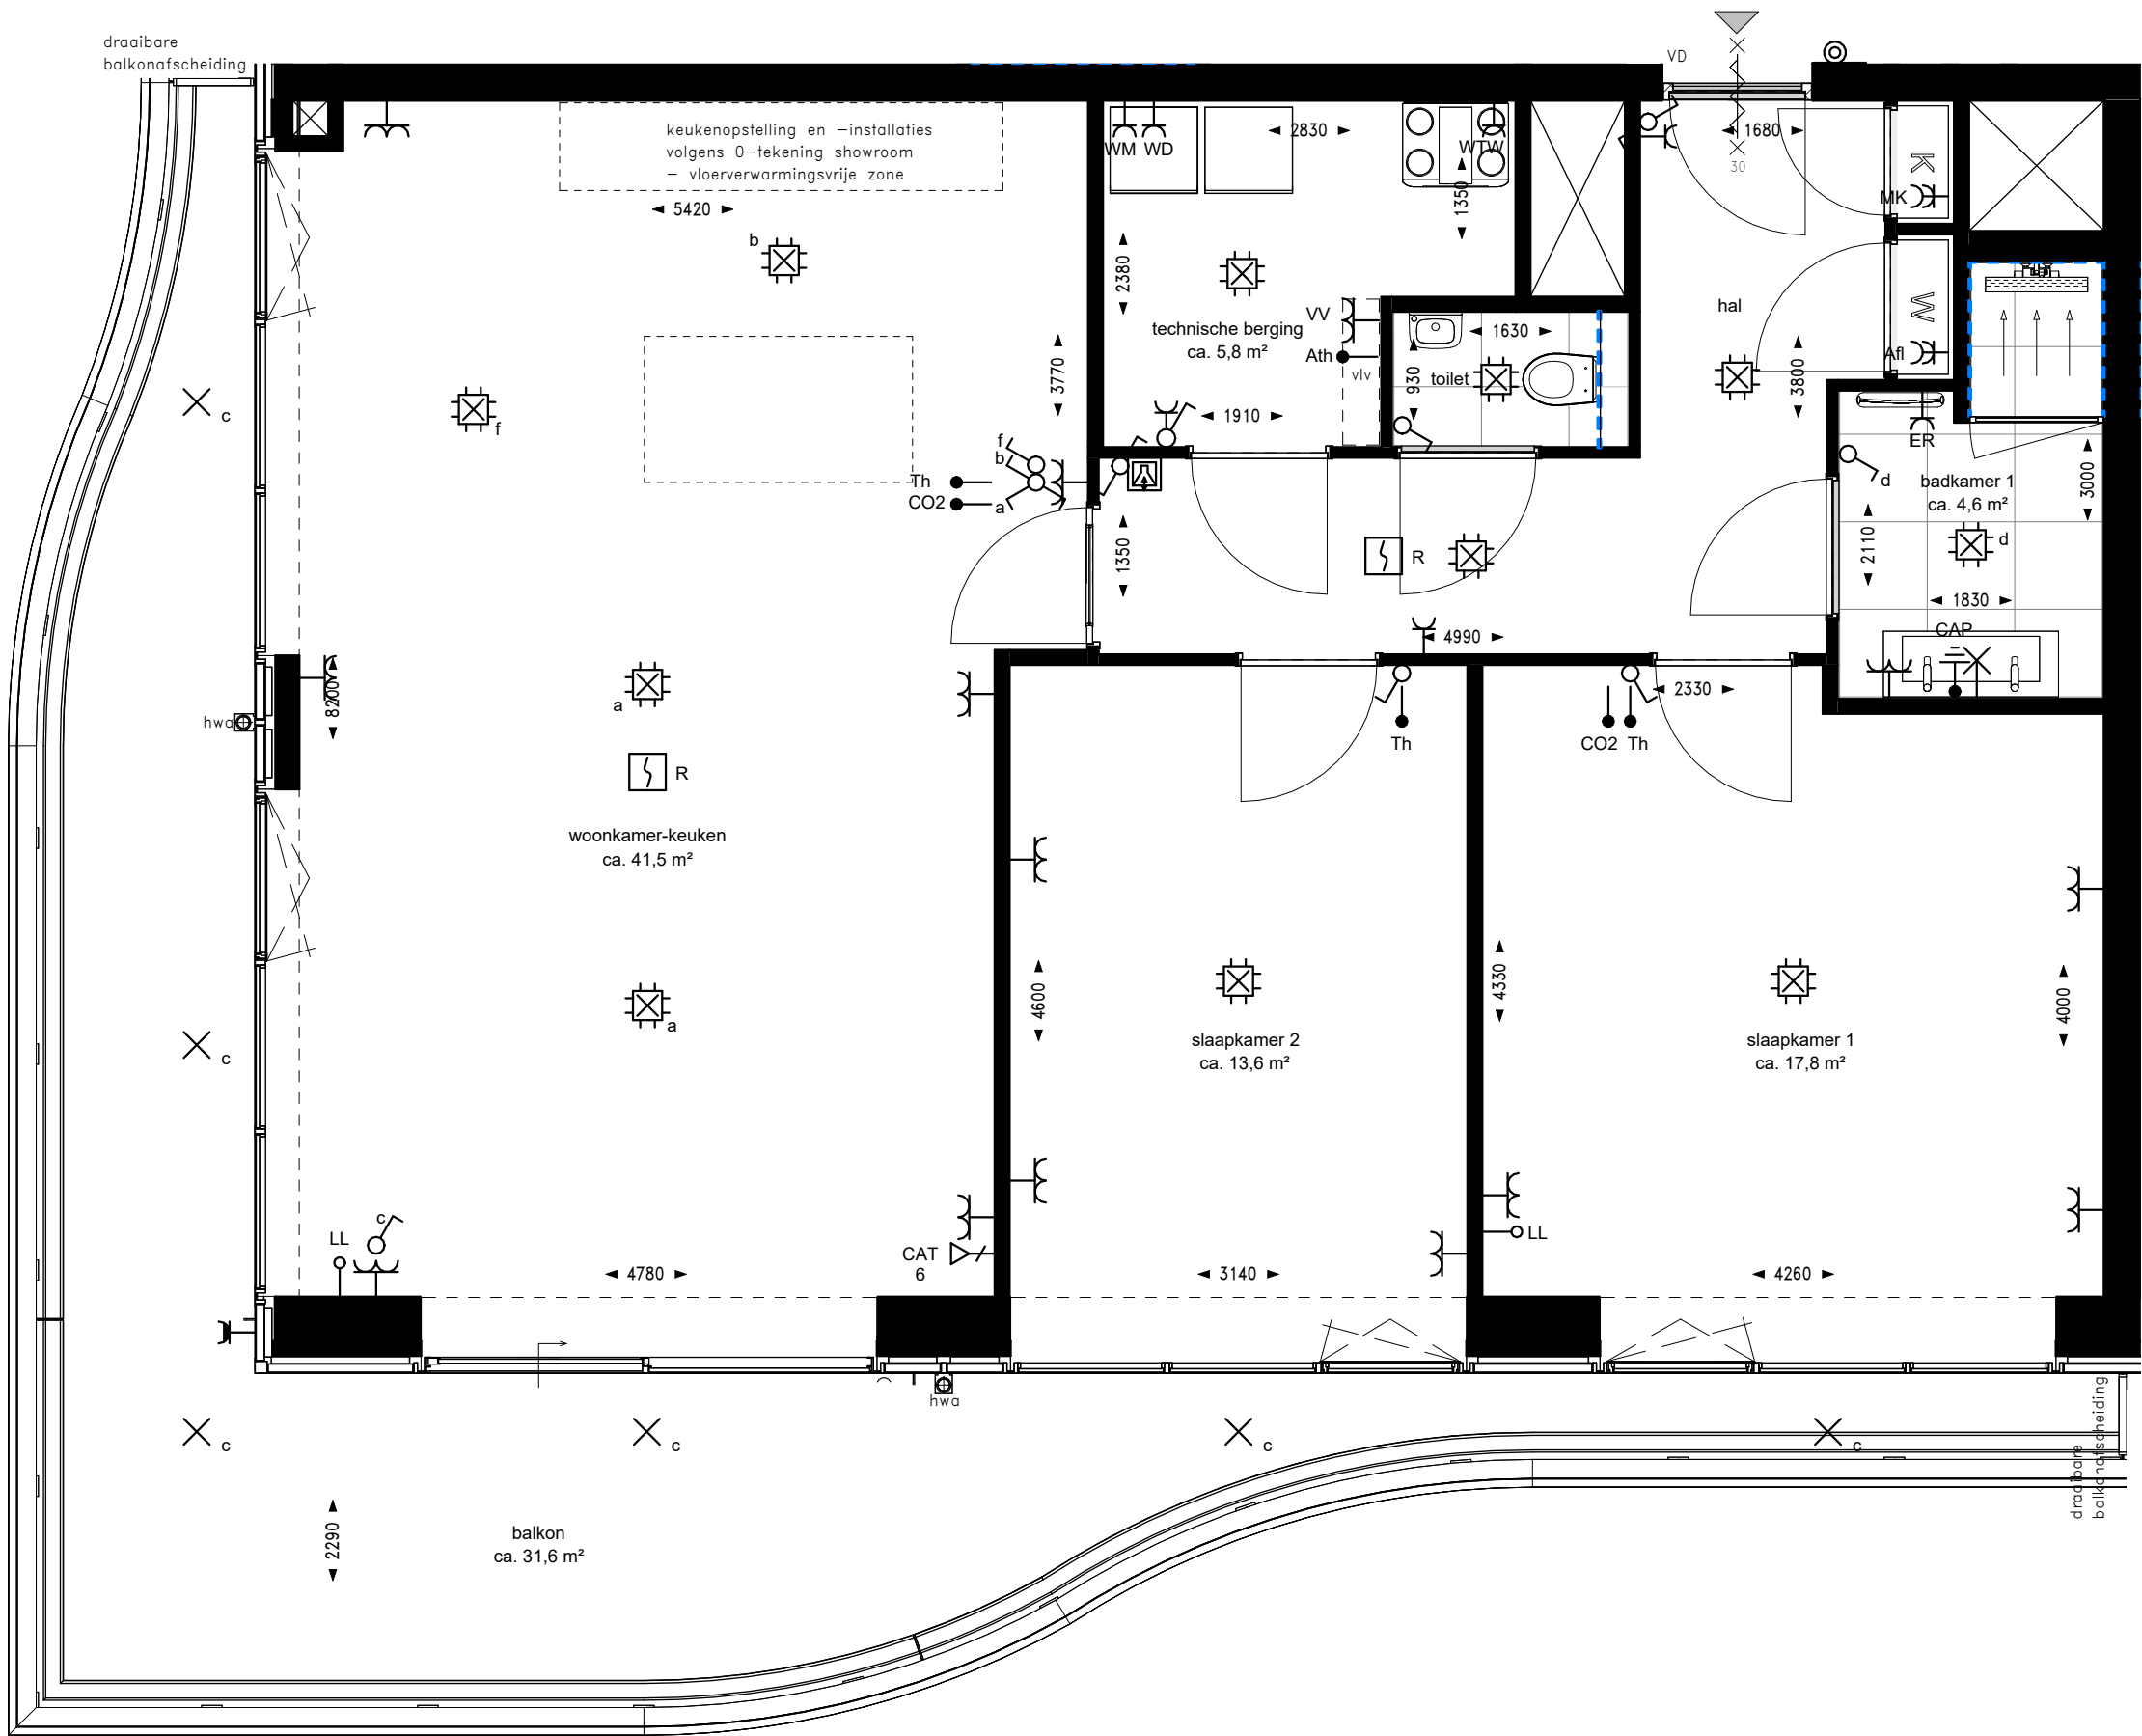

RENNOOI INSTALLATIES


Indien niet nader aangegeven:									
Symbol	Omschrijving	Code	Verklaring	Montagehoogte	Symbol	Omschrijving	Code	Verklaring	Montagehoogte
	Deurbel			+1200 mm		Wandcontactdoos enkelvoudig	ER	Elektrische radiator	+300 mm
	Intercom			+1400 mm		Wandcontactdoos enkelvoudig	WD	Wasdroger	+1100 mm
	Aansluitpunt bedraad	Ath	Aansluitpunt t.b.v. thermostaten	+900 mm		Wandcontactdoos enkelvoudig	WM	Wasmachine	+1100 mm
	Aansluitpunt bedraad	CO2	CO2-meter	+1500 mm		Wandcontactdoos enkelvoudig	WTW	WTW-unit	+2000 mm
	Aansluitpunt bedraad	Th	Thermostaat	+1500 mm		Wandcontactdoos enkelvoudig waterdicht			+1050 mm
	Aansluitpunt onbedraad LL		tbv media	+300 mm		Rookmelder	R	Rookmelder aan plafond	+2620 mm
	Data doos 1-voudig	CAT6		+300 mm		Schakelaar enkel			+1050 mm
	Centraal aardpunt	CAP		+650 mm		Schakelaar serie wissel combinatie			+1050 mm
	Wandcontactdoos dubbel horizontaal enkel gevoed			+300 mm		Schakelaar wissel			+1050 mm
	Wandcontactdoos dubbel horizontaal enkel gevoed		Badkamer	+1200 mm		WCD-Schakelaar combinatie			+1050 mm
	Wandcontactdoos dubbel horizontaal enkel gevoed	VV	Verdeler	+700 mm		Centraaldoos met lichtpunt			+2620 mm
	Wandcontactdoos dubbel verticaal	Afl	Afleverset	+300 mm		Wandlichtpunt		verlichting in spiegel	+1700 mm
	Wandcontactdoos dubbel verticaal	MK	Meterkast	+1500 mm		Lichtpunt		Armatuur buitenverlichting	+2550 mm
	Wandcontactdoos enkelvoudig			+1050 mm					

RENNOOI

- wandtegелwerk in badkamer en toilet overige wanden(delen) in deze ruimten v.v. stucwerk
- draaikieп raam/deur in kozijn
- deur voorzien van vrijloopdranger

DISCLAIMER:

- Op de plattegronden zijn de installatievoorzieningen door middel van een symbool weergegeven.
- De aangegeven positie van deze onderdelen is indicatief; aanpassingen door de installateur zijn voorbehouden.
- Maten zijn aangegeven in millimeters en zijn circa maten. Houdt rekening met bouwtoeranties.
- De maatvoering op de plattegronden is niet geschikt voor opdrachten door koper aan derden (bijv. keukeninrichting).
- Opstelplaats vloerverdeler: enkel met omkasting wanneer in hal/gang geplaatst.
- Afzuigventielen worden toegepast in de keukens, badkamer, het toilet en de berging. Toevoerventielen worden geplaatst in de verblijfsruimten. De exacte aantallen en locaties van afzuig- en toevoerventielen zijn nader te bepalen.

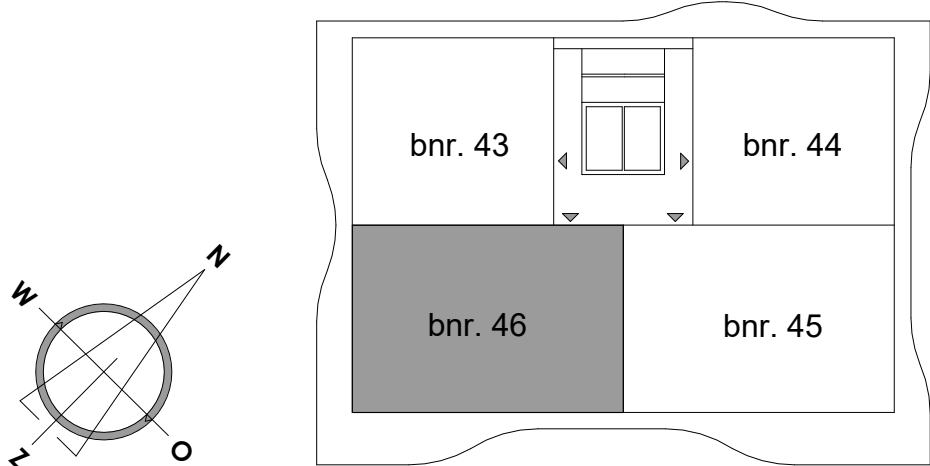

15e verdieping

DISCLAIMER:


Deze tekening is nauwkeurig en met zorg samengesteld, maar blijft een momentopname tijdens het dynamische proces van ontwikkelen en bouwen. Hierdoor zijn wijzigingen voorbehouden en deze hebben onder meer betrekking op:

- Wijzigingen voortvloeiend uit de eisen van de overheid en/of nutsbedrijven.
- Wijzigingen van constructies.
- Het verloop van kanalen, leidingen en posities van schachten.
- De plaats van en het aantal lichtpunten, schakelaars, wandcontactdozen, ventilatievoorzieningen en overige installatieonderdelen.
- Tegelpatronen van badkamer en toilet zijn indicatief en worden in het werk bepaald door de tegelzetter.
- Aan de getekende patronen kunnen geen rechten worden ontleend.
- Het kleur- en materiaalgebruik.
- De definitieve invulling van de woonomgeving.

De maten in de tekening zijn 'circa' maten. Hieraan kunnen geen rechten worden ontleend.

riva

PROJECT	: Riva Rotterdam	WERKNUMMER	: 231278
BOUWNUMMER	: 46	DATUM	: 14-09-2026
WONINGTYPE	: D	GEWIJZIGD	: -
SCHAAL	: 1:50	TEKENINGNUMMER	: VK-46
FORMAAT	: A2		

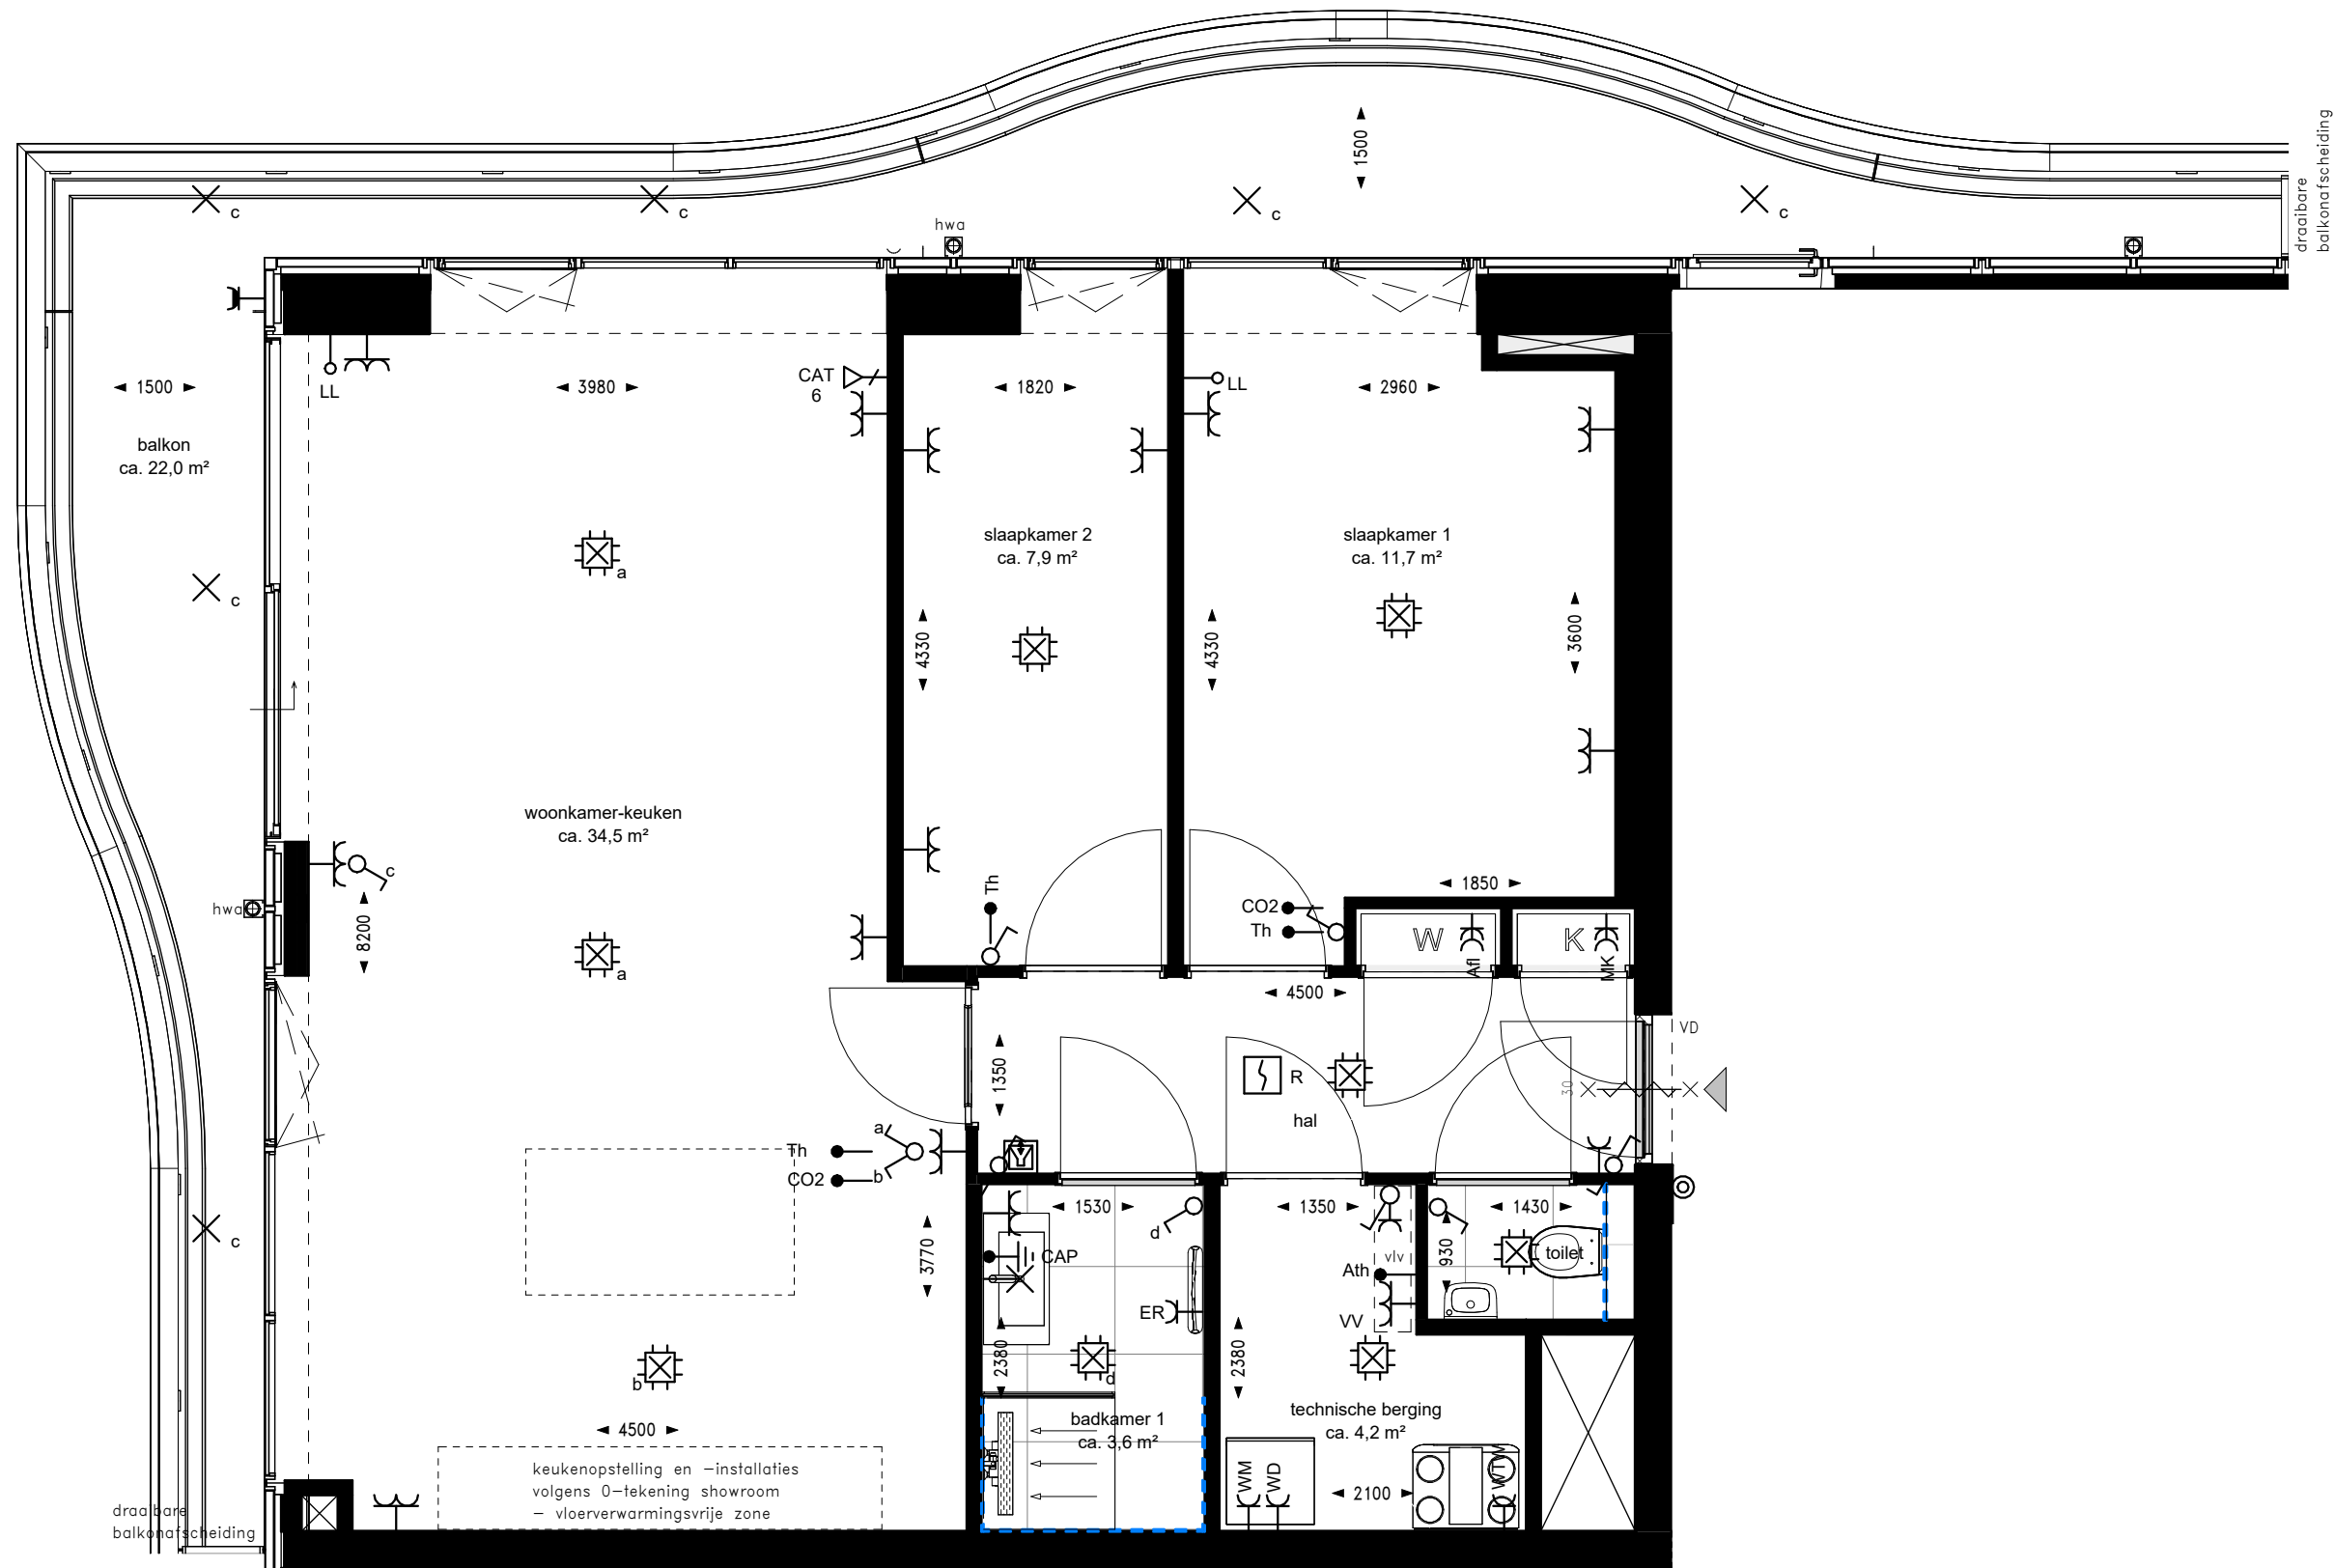

RENNVOOI INSTALLATIES

Indien niet nader aangegeven:


Symbol	Omschrijving	Code	Verklaring	Montagehoogte	Symbol	Omschrijving	Code	Verklaring	Montagehoogte
	Deurbel			+1200 mm		Wandcontactdoos enkelvoudig	ER	Elektrische radiator	+300 mm
	Intercom			+1400 mm		Wandcontactdoos enkelvoudig	WD	Wasdroger	+1100 mm
	Aansluitpunt bedraad	Ath	Aansluitpunt t.b.v. thermostaten	+900 mm		Wandcontactdoos enkelvoudig	WM	Wasmachine	+1100 mm
	Aansluitpunt bedraad	CO2	CO2-meter	+1500 mm		Wandcontactdoos enkelvoudig	WTW	WTW-unit	+2000 mm
	Aansluitpunt bedraad	Th	Thermostaat	+1500 mm		Wandcontactdoos enkelvoudig waterdicht			+1050 mm
	Aansluitpunt onbedraad LL		tbv media	+300 mm		Rookmelder	R	Rookmelder aan plafond	+2620 mm
	Dataadoos 1-voudig	CAT6		+300 mm		Schakelaar enkel			+1050 mm
	Centraal aardpunt	CAP		+650 mm		Schakelaar serie			+1050 mm
	Wandcontactdoos dubbel horizontaal enkel gevoed			+300 mm		Schakelaar wissel			+1050 mm
	Wandcontactdoos dubbel horizontaal enkel gevoed		Badkamer	+1200 mm		WCD-Schakelaar combinatie			+1050 mm
	Wandcontactdoos dubbel horizontaal enkel gevoed	VV	Verdeler	+700 mm		Centraaldoos met lichtpunt			+2620 mm
	Wandcontactdoos dubbel verticaal	Afl	Afleverset	+300 mm		Wandlichtpunt		verlichting in spiegel	+1700 mm
	Wandcontactdoos dubbel verticaal	MK	Meterkast	+1500 mm		Lichtpunt		Armatuur buitenverlichting	+2550 mm
	Wandcontactdoos enkelvoudig			+1050 mm					

RENNVOOI

- wandtegels in badkamer en toilet overige wanden(delen) in deze ruimten v.v. stucwerk
- draaikiep raam/deur in kozijn
- deur voorzien van vrijloopdranger

DISCLAIMER:

- Op de plattegronden zijn de installatievoorzieningen door middel van een symbool weergegeven.
- De aangegeven positie van deze onderdelen is indicatief; aanpassingen door de installateur zijn voorbehouden.
- Maten zijn aangegeven in millimeters en zijn circa maten. Houdt rekening met bouwtoleranties.
- De maatvoering op de plattegronden is niet geschikt vooropdrachten door koper aan derden (bijv. keukeninrichting).
- Opstelplaats vloerverdeler: enkel met omkasting wanneer in hal/gang geplaatst.
- Afzuigventielen worden toegepast in de keukens, badkamer, het toilet en de berging. Toevoerventielen worden geplaatst in de verblijfsruimten. De exacte aantallen en locaties van afzuig- en toevoerventielen zijn nader te bepalen.

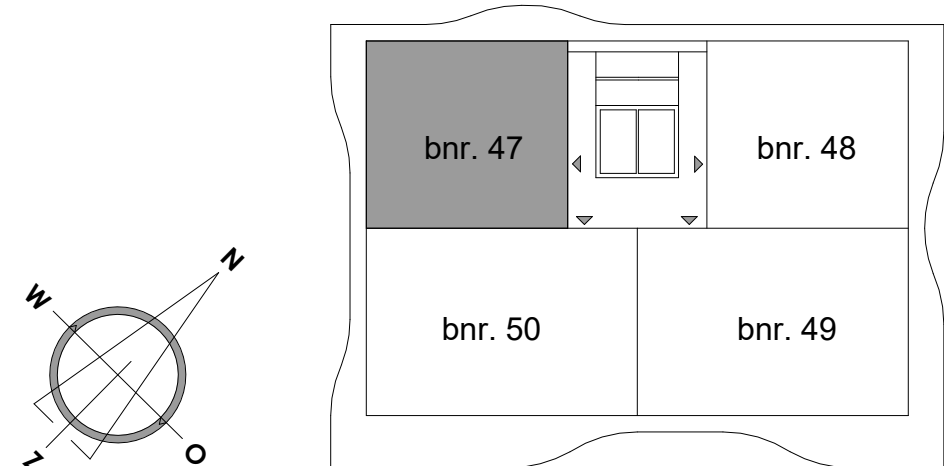

16e verdieping

DISCLAIMER:

Deze tekening is nauwkeurig en met zorg samengesteld, maar blijft een momentopname tijdens het dynamische proces van ontwikkelen en bouwen. Hierdoor zijn wijzigingen voorbehouden en deze hebben onder meer betrekking op:


- Wijzigingen voortvloeiend uit de eisen van de overheid en/of nutsbedrijven.
- Wijzigingen van constructies.
- Het verloop van kanalen, leidingen en posities van schachten.
- De plaats van en het aantal lichtpunten, schakelaars, wandcontactdozen, ventilatievoorzieningen en overige installatieonderdelen.
- Tegelpatronen van badkamer en toilet zij indicatief en worden in het werk bepaald door de tegelzetter.
- Aan de getekende patronen kunnen geen rechten worden ontleend.
- Het kleur- en materiaalgebruik.
- De definitieve invulling van de woonomgeving.

De maten in de tekening zijn 'circa' maten. Hieraan kunnen geen rechten worden ontleend.

riva

PROJECT : Riva Rotterdam
BOUWNUMMER : 47
WONINGTYPE : C1
SCHAAL : 1:50
FORMAAT : A2

WERKNUMMER : 231278
DATUM : 14-09-2026
GEWIJZIGD : -
TEKENINGNUMMER : VK-47

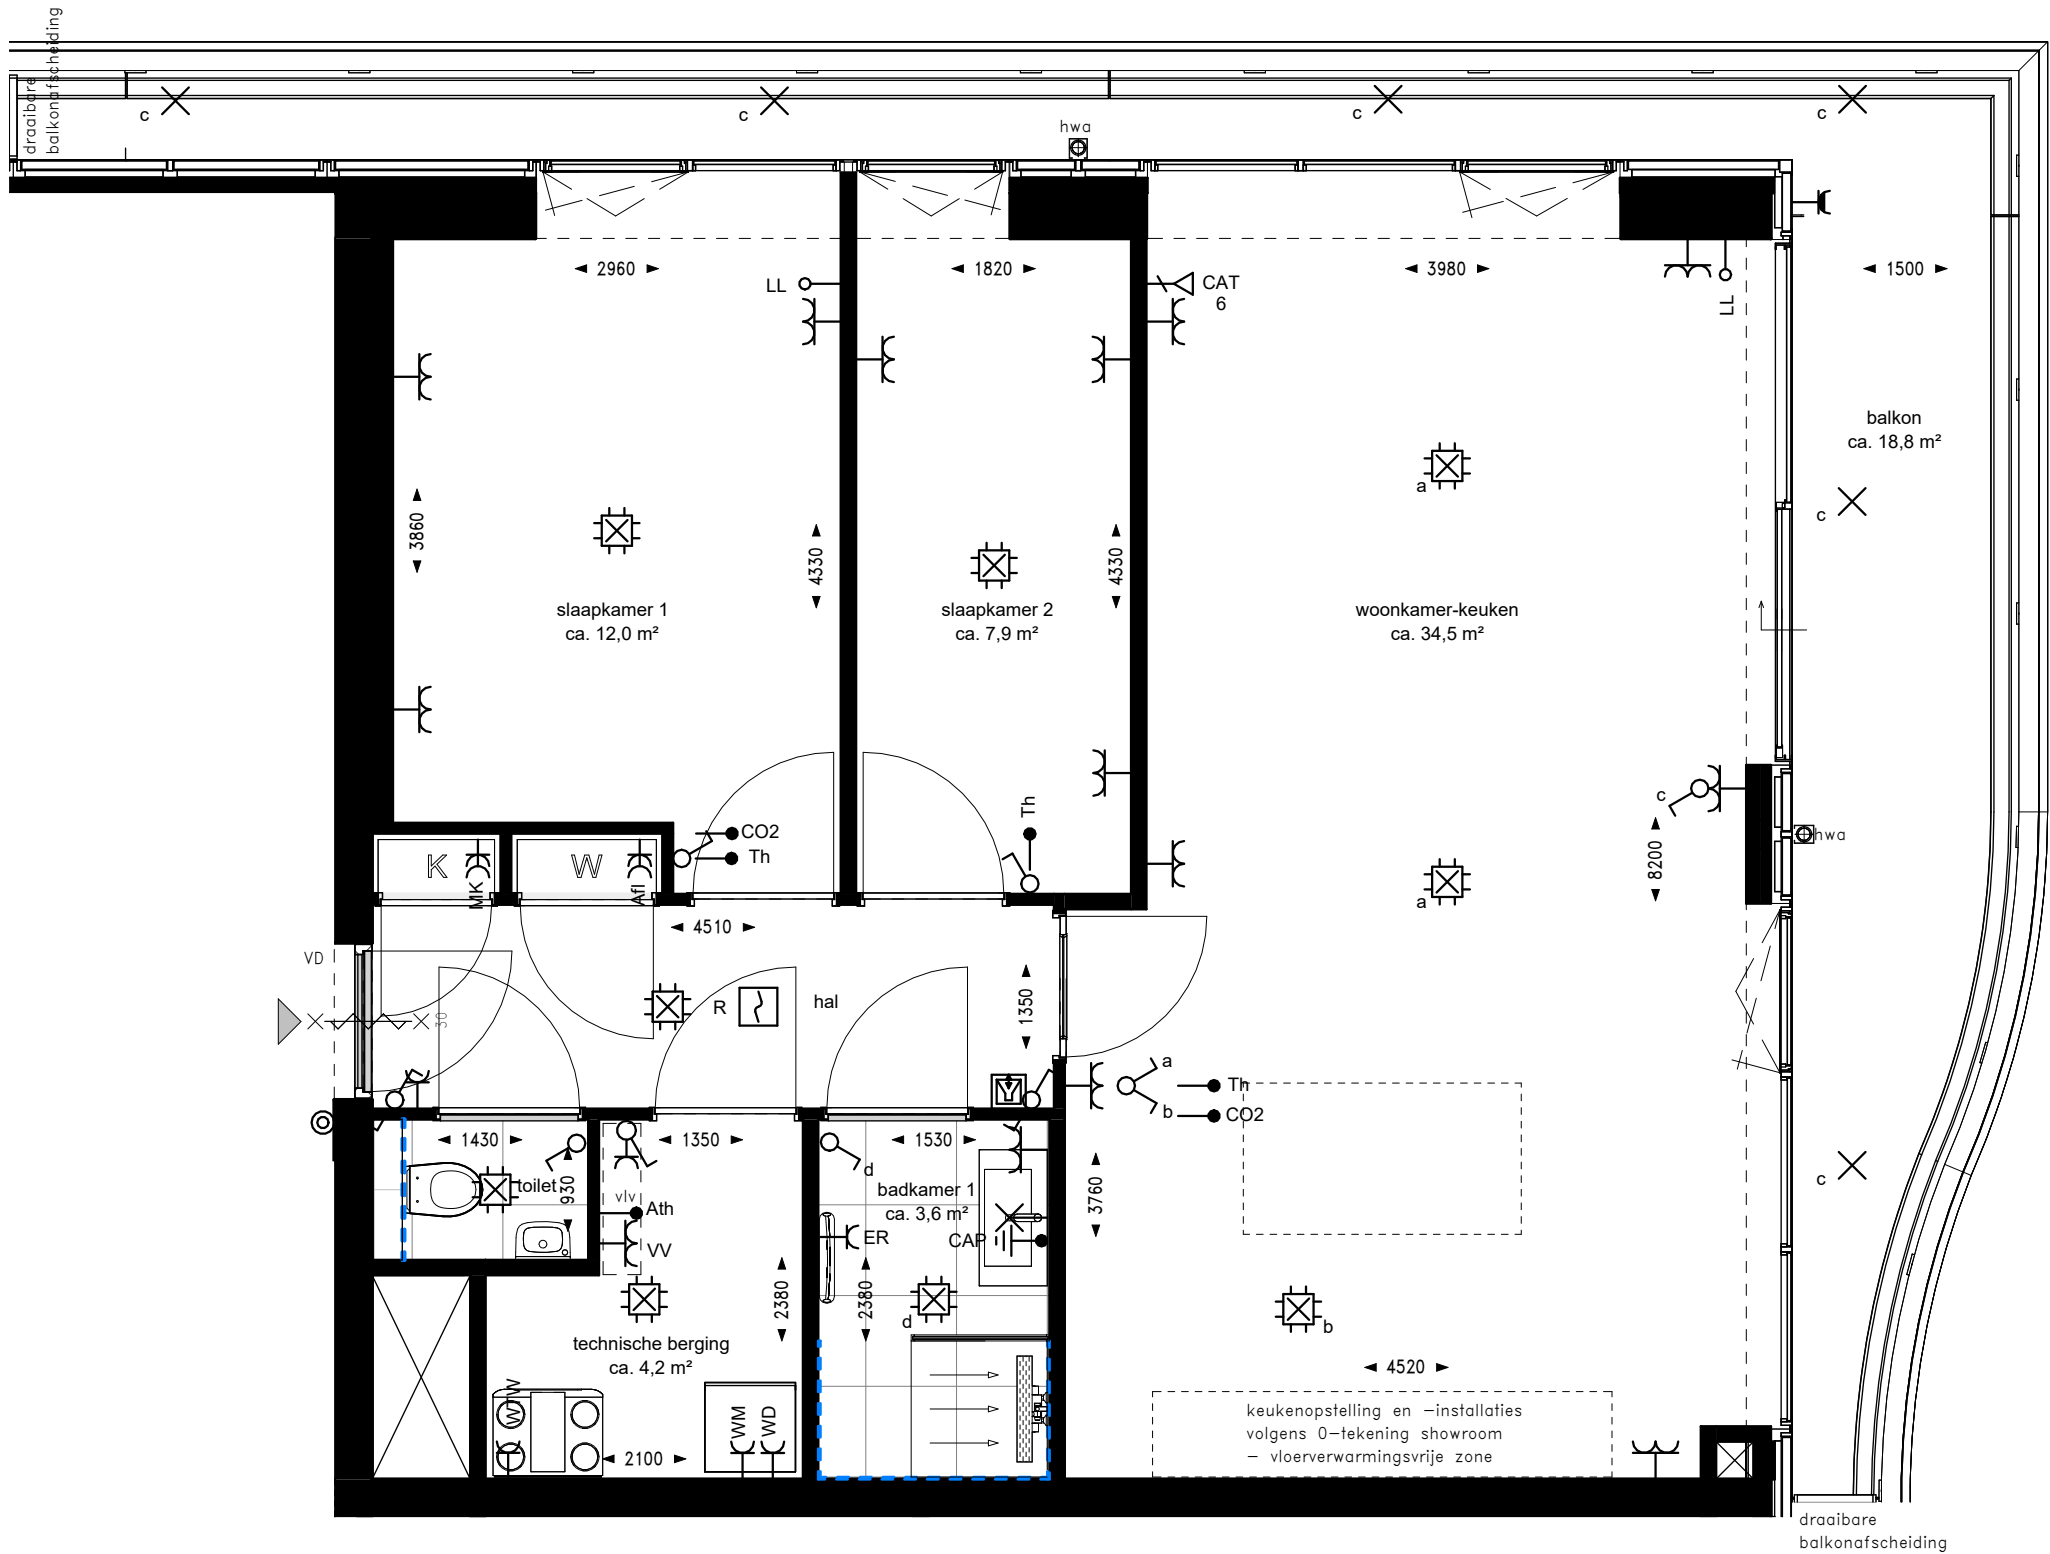

RENVOOI INSTALLATIES

Indien niet nader aangegeven:


Symbol	Omschrijving	Code	Verklaring	Montagehoogte	Symbol	Omschrijving	Code	Verklaring	Montagehoogte
	Deurbel			+1200 mm		Wandcontactdoos enkelvoudig	ER	Elektrische radiator	+300 mm
	Intercom			+1400 mm		Wandcontactdoos enkelvoudig	WD	Wasdroger	+1100 mm
	Aansluitpunt bedraad	Ath	Aansluitpunt t.b.v. thermostaten	+900 mm		Wandcontactdoos enkelvoudig	WM	Wasmachine	+1100 mm
	Aansluitpunt bedraad	CO2	CO2-meter	+1500 mm		Wandcontactdoos enkelvoudig	WTW	WTW-unit	+2000 mm
	Aansluitpunt bedraad	Th	Thermostaat	+1500 mm		Wandcontactdoos enkelvoudig waterdicht			+1050 mm
	Aansluitpunt onbedraad LL		tbv media	+300 mm		Rookmelder	R	Rookmelder aan plafond	+2620 mm
	Datadoos 1-voudig	CAT6		+300 mm		Schakelaar enkel			+1050 mm
	Centraal aardpunt	CAP		+650 mm		Schakelaar serie			+1050 mm
	Wandcontactdoos dubbel horizontaal enkel gevoed			+300 mm		Schakelaar wissel			+1050 mm
	Wandcontactdoos dubbel horizontaal enkel gevoed		Badkamer	+1200 mm		WCD-Schakelaar combinatie			+1050 mm
	Wandcontactdoos dubbel horizontaal enkel gevoed	VV	Verdeler	+700 mm		Centraaldoos met lichtpunt			+2620 mm
	Wandcontactdoos dubbel verticaal	Afl	Afleverzet	+300 mm		Wandlichtpunt		verlichting in spiegel	+1700 mm
	Wandcontactdoos dubbel verticaal	MK	Meterkast	+1500 mm		Lichtpunt		Armatuur buitenverlichting	+2550 mm
	Wandcontactdoos enkelvoudig			+1050 mm					

RENVOOI

- wandtegelfwerk in badkamer en toilet overige wanden(delen) in deze ruimten v.v. stucwerk
- draaikiep raam/deur in kozijn
- deur voorzien van vrijloopdranger

DISCLAIMER:

- Op de plattegronden zijn de installatievoorzieningen door middel van een symbool weergegeven.
- De aangegeven positie van deze onderdelen is indicatief; aanpassingen door de installateur zijn voorbehouden.
- Maten zijn aangegeven in millimeters en zijn circa maten. Houdt rekening met bouwtoleranties.
- De maatvoering op de plattegronden is niet geschikt voor opdrachten door koper aan derden (bijv. keukeninrichting).
- Opstelplaats vloerverdeler: enkel met omkasting wanneer in hal/gang geplaatst.
- Afzuigventielen worden toegepast in de keuken, badkamer, het toilet en de berging. Toevoerventielen worden geplaatst in de verblijfsruimten. De exacte aantallen en locaties van afzuig- en toevoerventielen zijn nader te bepalen.

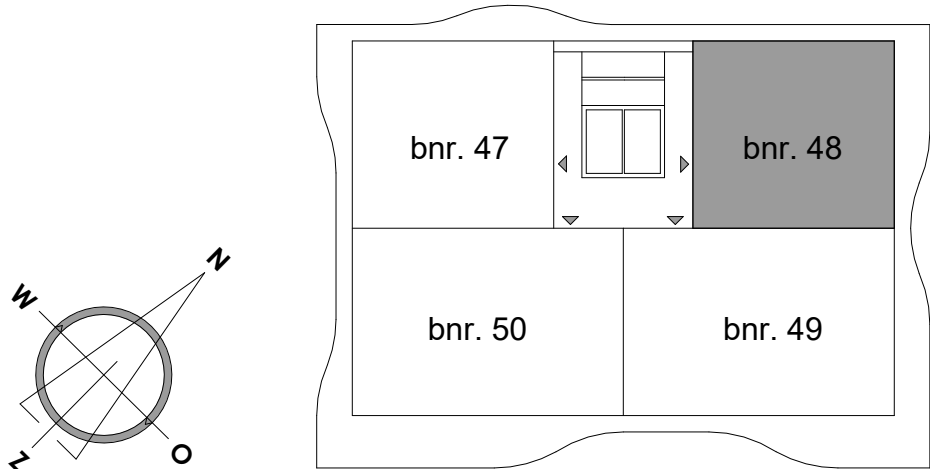

16e verdieping

DISCLAIMER:


Deze tekening is nauwkeurig en met zorg samengesteld, maar blijft een momentopname tijdens het dynamische proces van ontwikkelen en bouwen. Hierdoor zijn wijzigingen voorbehouden en deze hebben onder meer betrekking op:

- Wijzigingen voortvloeiend uit de eisen van de overheid en/of nutsbedrijven.
- Wijzigingen van constructies.
- Het verloop van kanalen, leidingen en posities van schachten.
- De plaats van en het aantal lichtpunten, schakelaars, wandcontactdozen, ventilatievoorzieningen en overige installatieonderdelen.
- Tegelpatronen van badkamer en toilet zij indicatief en worden in het werk bepaald door de tegelzetter.
- Aan de getekende patronen kunnen geen rechten worden ontleend.
- Het kleur- en materiaalgebruik.
- De definitieve invulling van de woonomgeving.

De maten in de tekening zijn 'circa' maten. Hieraan kunnen geen rechten worden ontleend.

riva

PROJECT	: Riva Rotterdam	WERKNUMMER	: 231278
BOUWNUMMER	: 48	DATUM	: 14-09-2026
WONINGTYPE	: C1sp	GEWIJZIGD	: -
SCHAAL	: 1:50	TEKENINGNUMMER	: VK-48
FORMAAT	: A2		

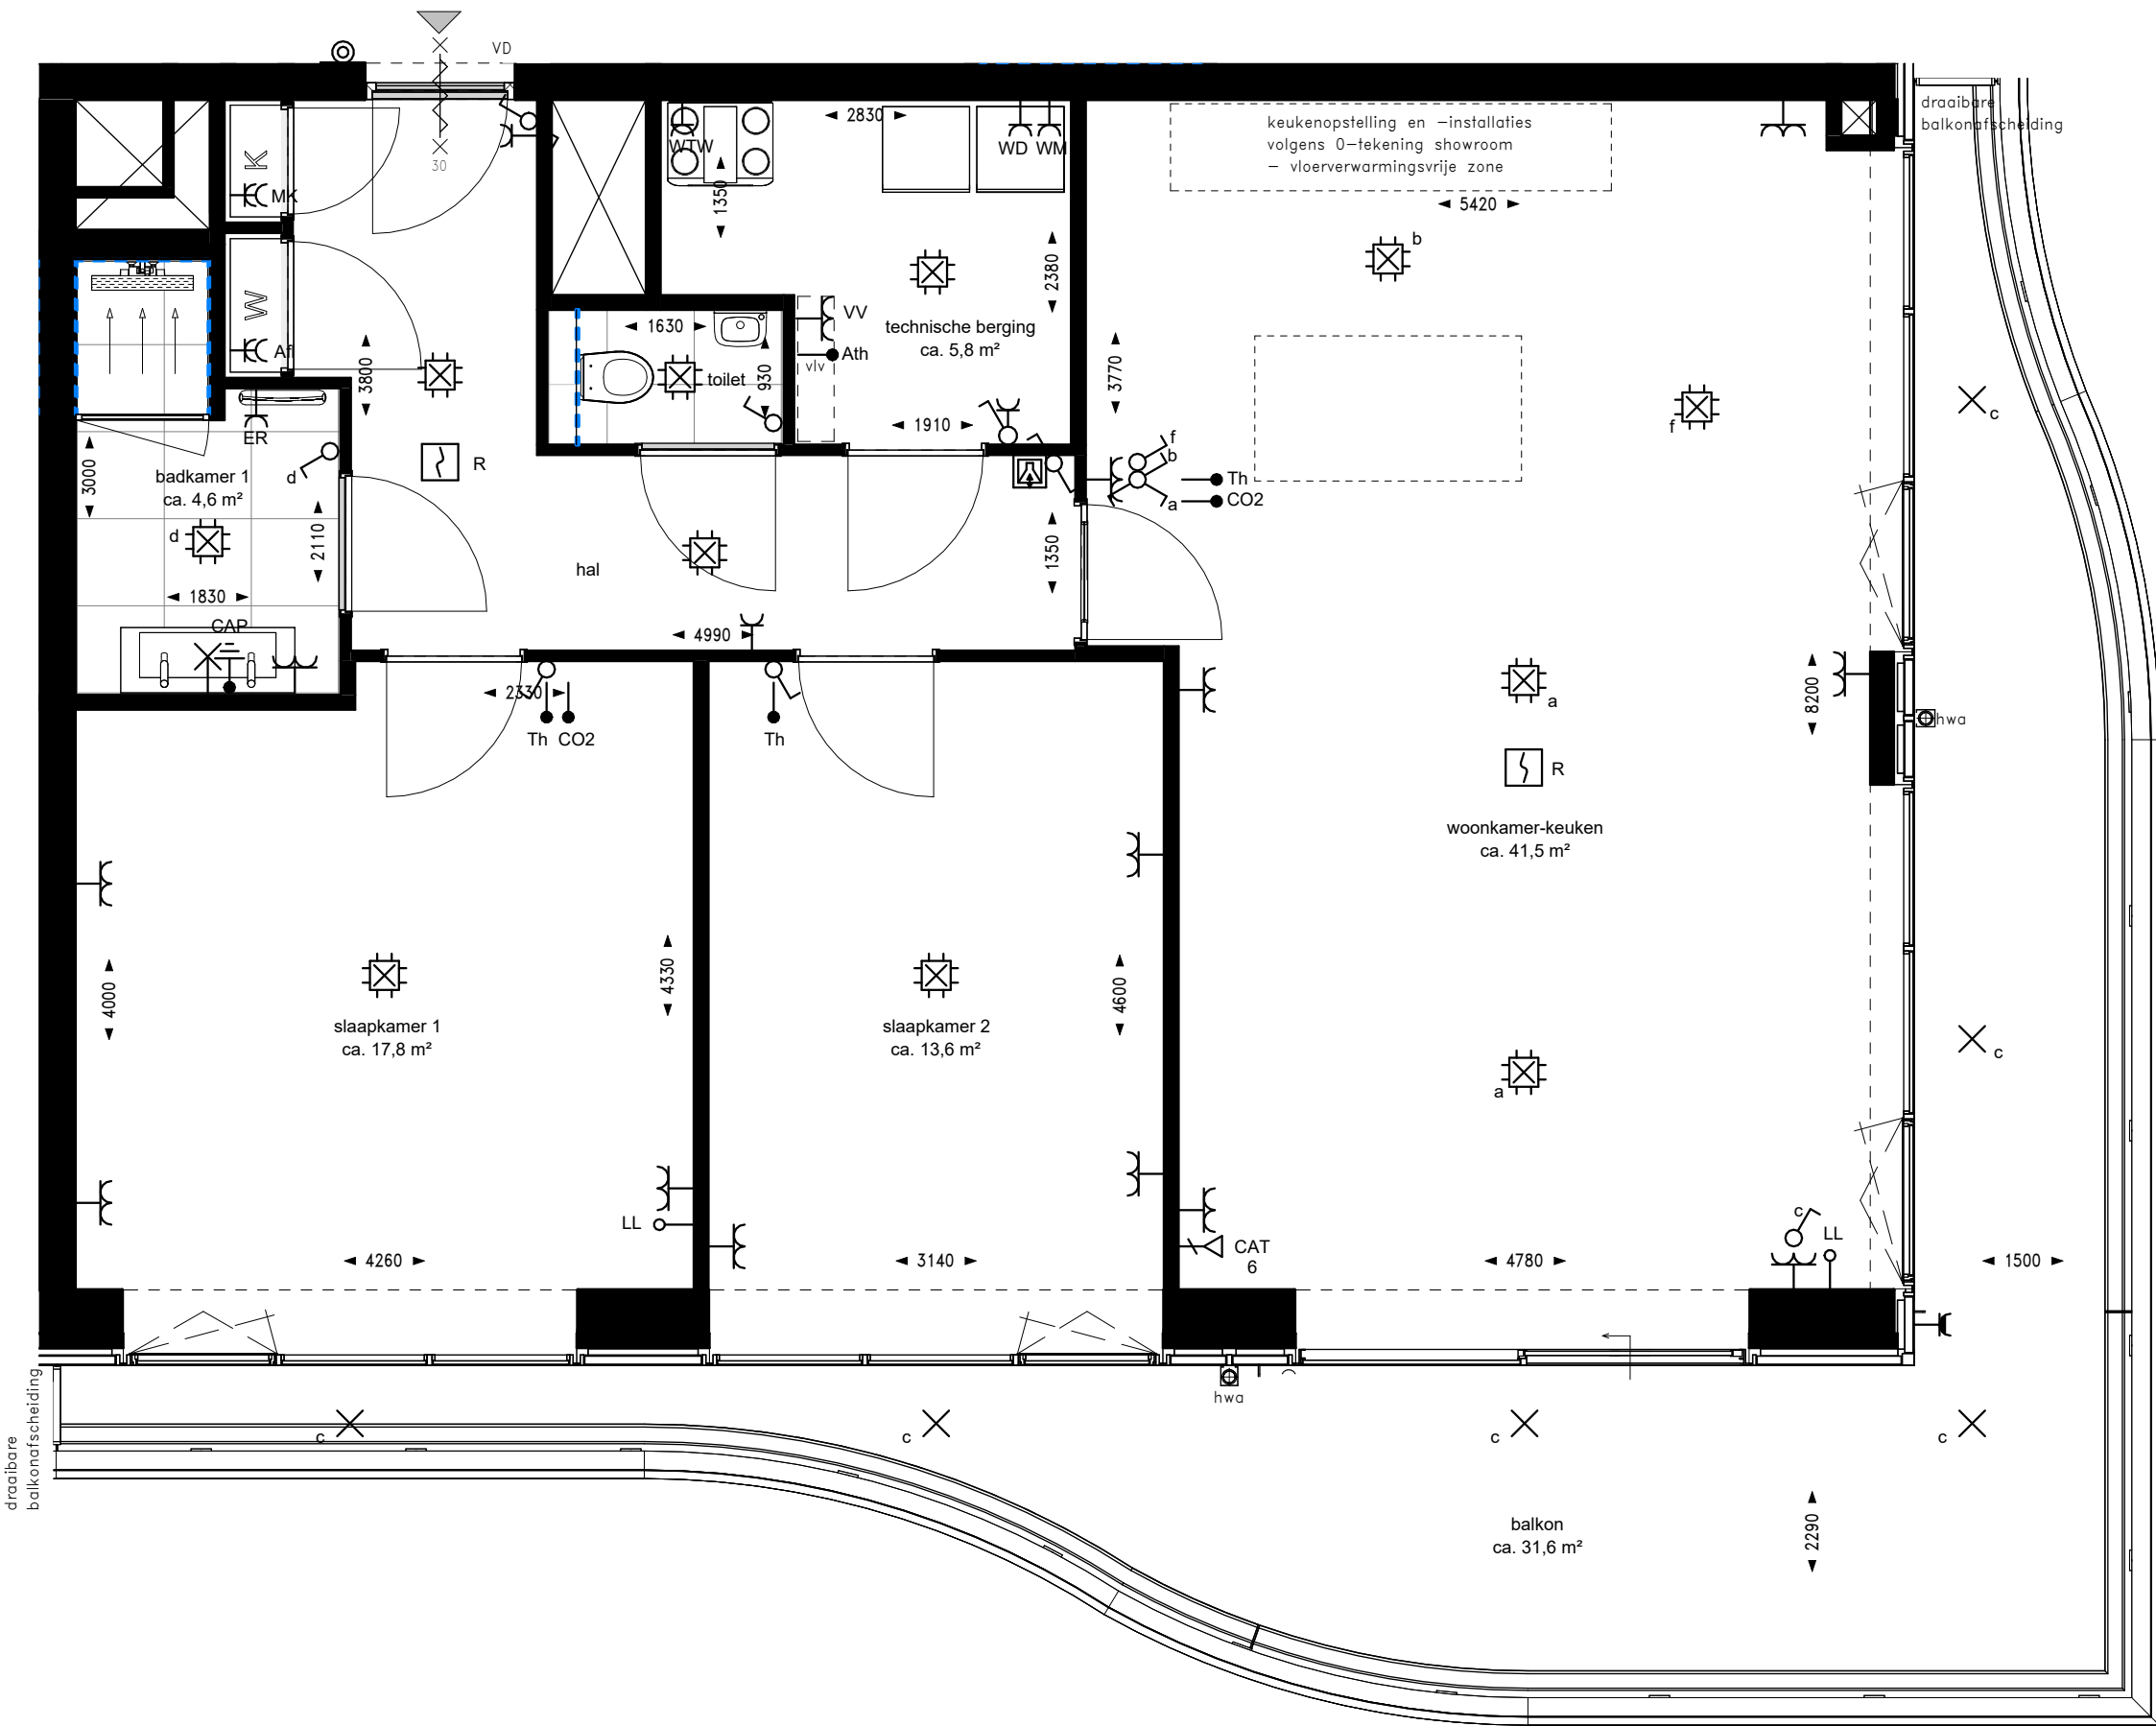

RENVOOI INSTALLATIES

Indien niet nader aangegeven:


Symbol	Omschrijving	Code	Verklaring	Montagehoogte	Symbol	Omschrijving	Code	Verklaring	Montagehoogte
	Deurbel			+1200 mm		Wandcontactdoos enkelvoudig	ER	Elektrische radiator	+300 mm
	Intercom			+1400 mm		Wandcontactdoos enkelvoudig	WD	Wasdroger	+1100 mm
	Aansluitpunt bedraad	Ath	Aansluitpunt t.b.v. thermostaten	+900 mm		Wandcontactdoos enkelvoudig	WM	Wasmachine	+1100 mm
	Aansluitpunt bedraad	CO2	CO2-meter	+1500 mm		Wandcontactdoos enkelvoudig	WTW	WTW-unit	+2000 mm
	Aansluitpunt bedraad	Th	Thermostaat	+1500 mm		Wandcontactdoos enkelvoudig waterdicht			+1050 mm
	Aansluitpunt onbedraad LL		tbv media	+300 mm		Rookmelder	R	Rookmelder aan plafond	+2620 mm
	Dataadoos 1-voudig	CAT6		+300 mm		Schakelaar enkel			+1050 mm
	Centraal aardpunt	CAP		+650 mm		Schakelaar serie wissel combinatie			+1050 mm
	Wandcontactdoos dubbel horizontaal enkel gevoed			+300 mm		Schakelaar wissel			+1050 mm
	Wandcontactdoos dubbel horizontaal enkel gevoed		Badkamer	+1200 mm		WCD-Schakelaar combinatie			+1050 mm
	Wandcontactdoos dubbel horizontaal enkel gevoed	VV	Verdeler	+700 mm		Centraaldoos met lichtpunt			+2620 mm
	Wandcontactdoos dubbel verticaal	Afl	Afleverzet	+300 mm		Wandlichtpunt		verlichting in spiegel	+1700 mm
	Wandcontactdoos dubbel verticaal	MK	Meterkast	+1500 mm		Lichtpunt		Armatuur buitenverlichting	+2550 mm
	Wandcontactdoos enkelvoudig			+1050 mm					

RENVOOI

- wandtegелwerk in badkamer en toilet overige wanden(delen) in deze ruimten v.v. stucwerk
- draaikieп raam/deur in kozijn
- deur voorzien van vrijloopdranger

DISCLAIMER:

- Op de plattegronden zijn de installatievoorzieningen door middel van een symbool weergegeven.
- De aangegeven positie van deze onderdelen is indicatief; aanpassingen door de installateur zijn voorbehouden.
- Maten zijn aangegeven in millimeters en zijn circa maten. Houdt rekening met bouwtoleranties.
- De maatvoering op de plattegronden is niet geschikt vooropdrachten door koper aan derden (bijv. keukeninrichting).
- Opstelplaats vloerverdeler: enkel met omkasting wanneer in hal/gang geplaatst.
- Afzuigventielen worden toegepast in de keukens, badkamer, het toilet en de berging. Toevoerventielen worden geplaatst in de verblijfsruimten. De exacte aantallen en locaties van afzuig- en toevoerventielen zijn nader te bepalen.

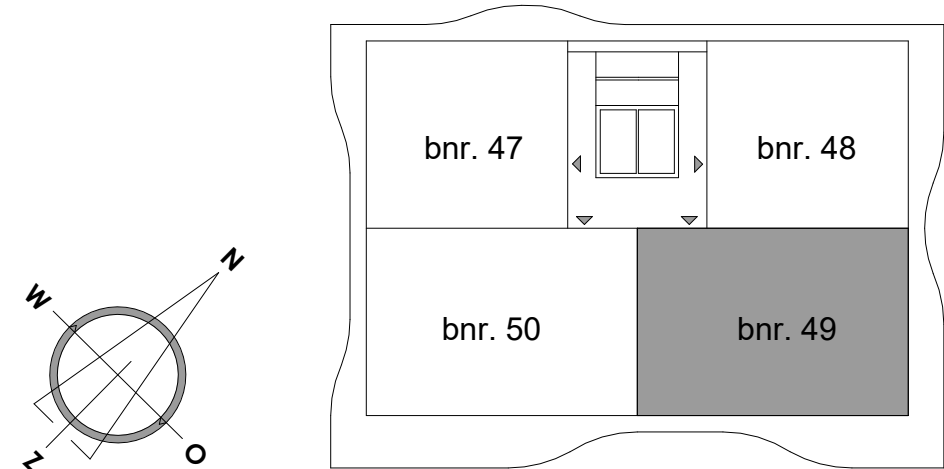

16e verdieping

DISCLAIMER:

Deze tekening is nauwkeurig en met zorg samengesteld, maar blijft een momentopname tijdens het dynamische proces van ontwikkelen en bouwen. Hierdoor zijn wijzigingen voorbehouden en deze hebben onder meer betrekking op:


- Wijzigingen voortvloeiend uit de eisen van de overheid en/of nutsbedrijven.
- Wijzigingen van constructies.
- Het verloop van kanalen, leidingen en posities van schachten.
- De plaats van en het aantal lichtpunten, schakelaars, wandcontactdozen, ventilatievoorzieningen en overige installatieonderdelen.
- Tegelpatronen van badkamer en toilet zij indicatief en worden in het werk bepaald door de tegelzetter.
- Aan de getekende patronen kunnen geen rechten worden ontleend.
- Het kleur- en materiaalgebruik.
- De definitieve invulling van de woonomgeving.

De maten in de tekening zijn 'circa' maten. Hieraan kunnen geen rechten worden ontleend.

riva

PROJECT : Riva Rotterdam
BOUWNUMMER : 49
WONINGTYPE : Dsp
SCHAAL : 1:50
FORMAAT : A2

WERKNUMMER : 231278
DATUM : 14-09-2026
GEWIJZIGD : -
TEKENINGNUMMER : VK-49

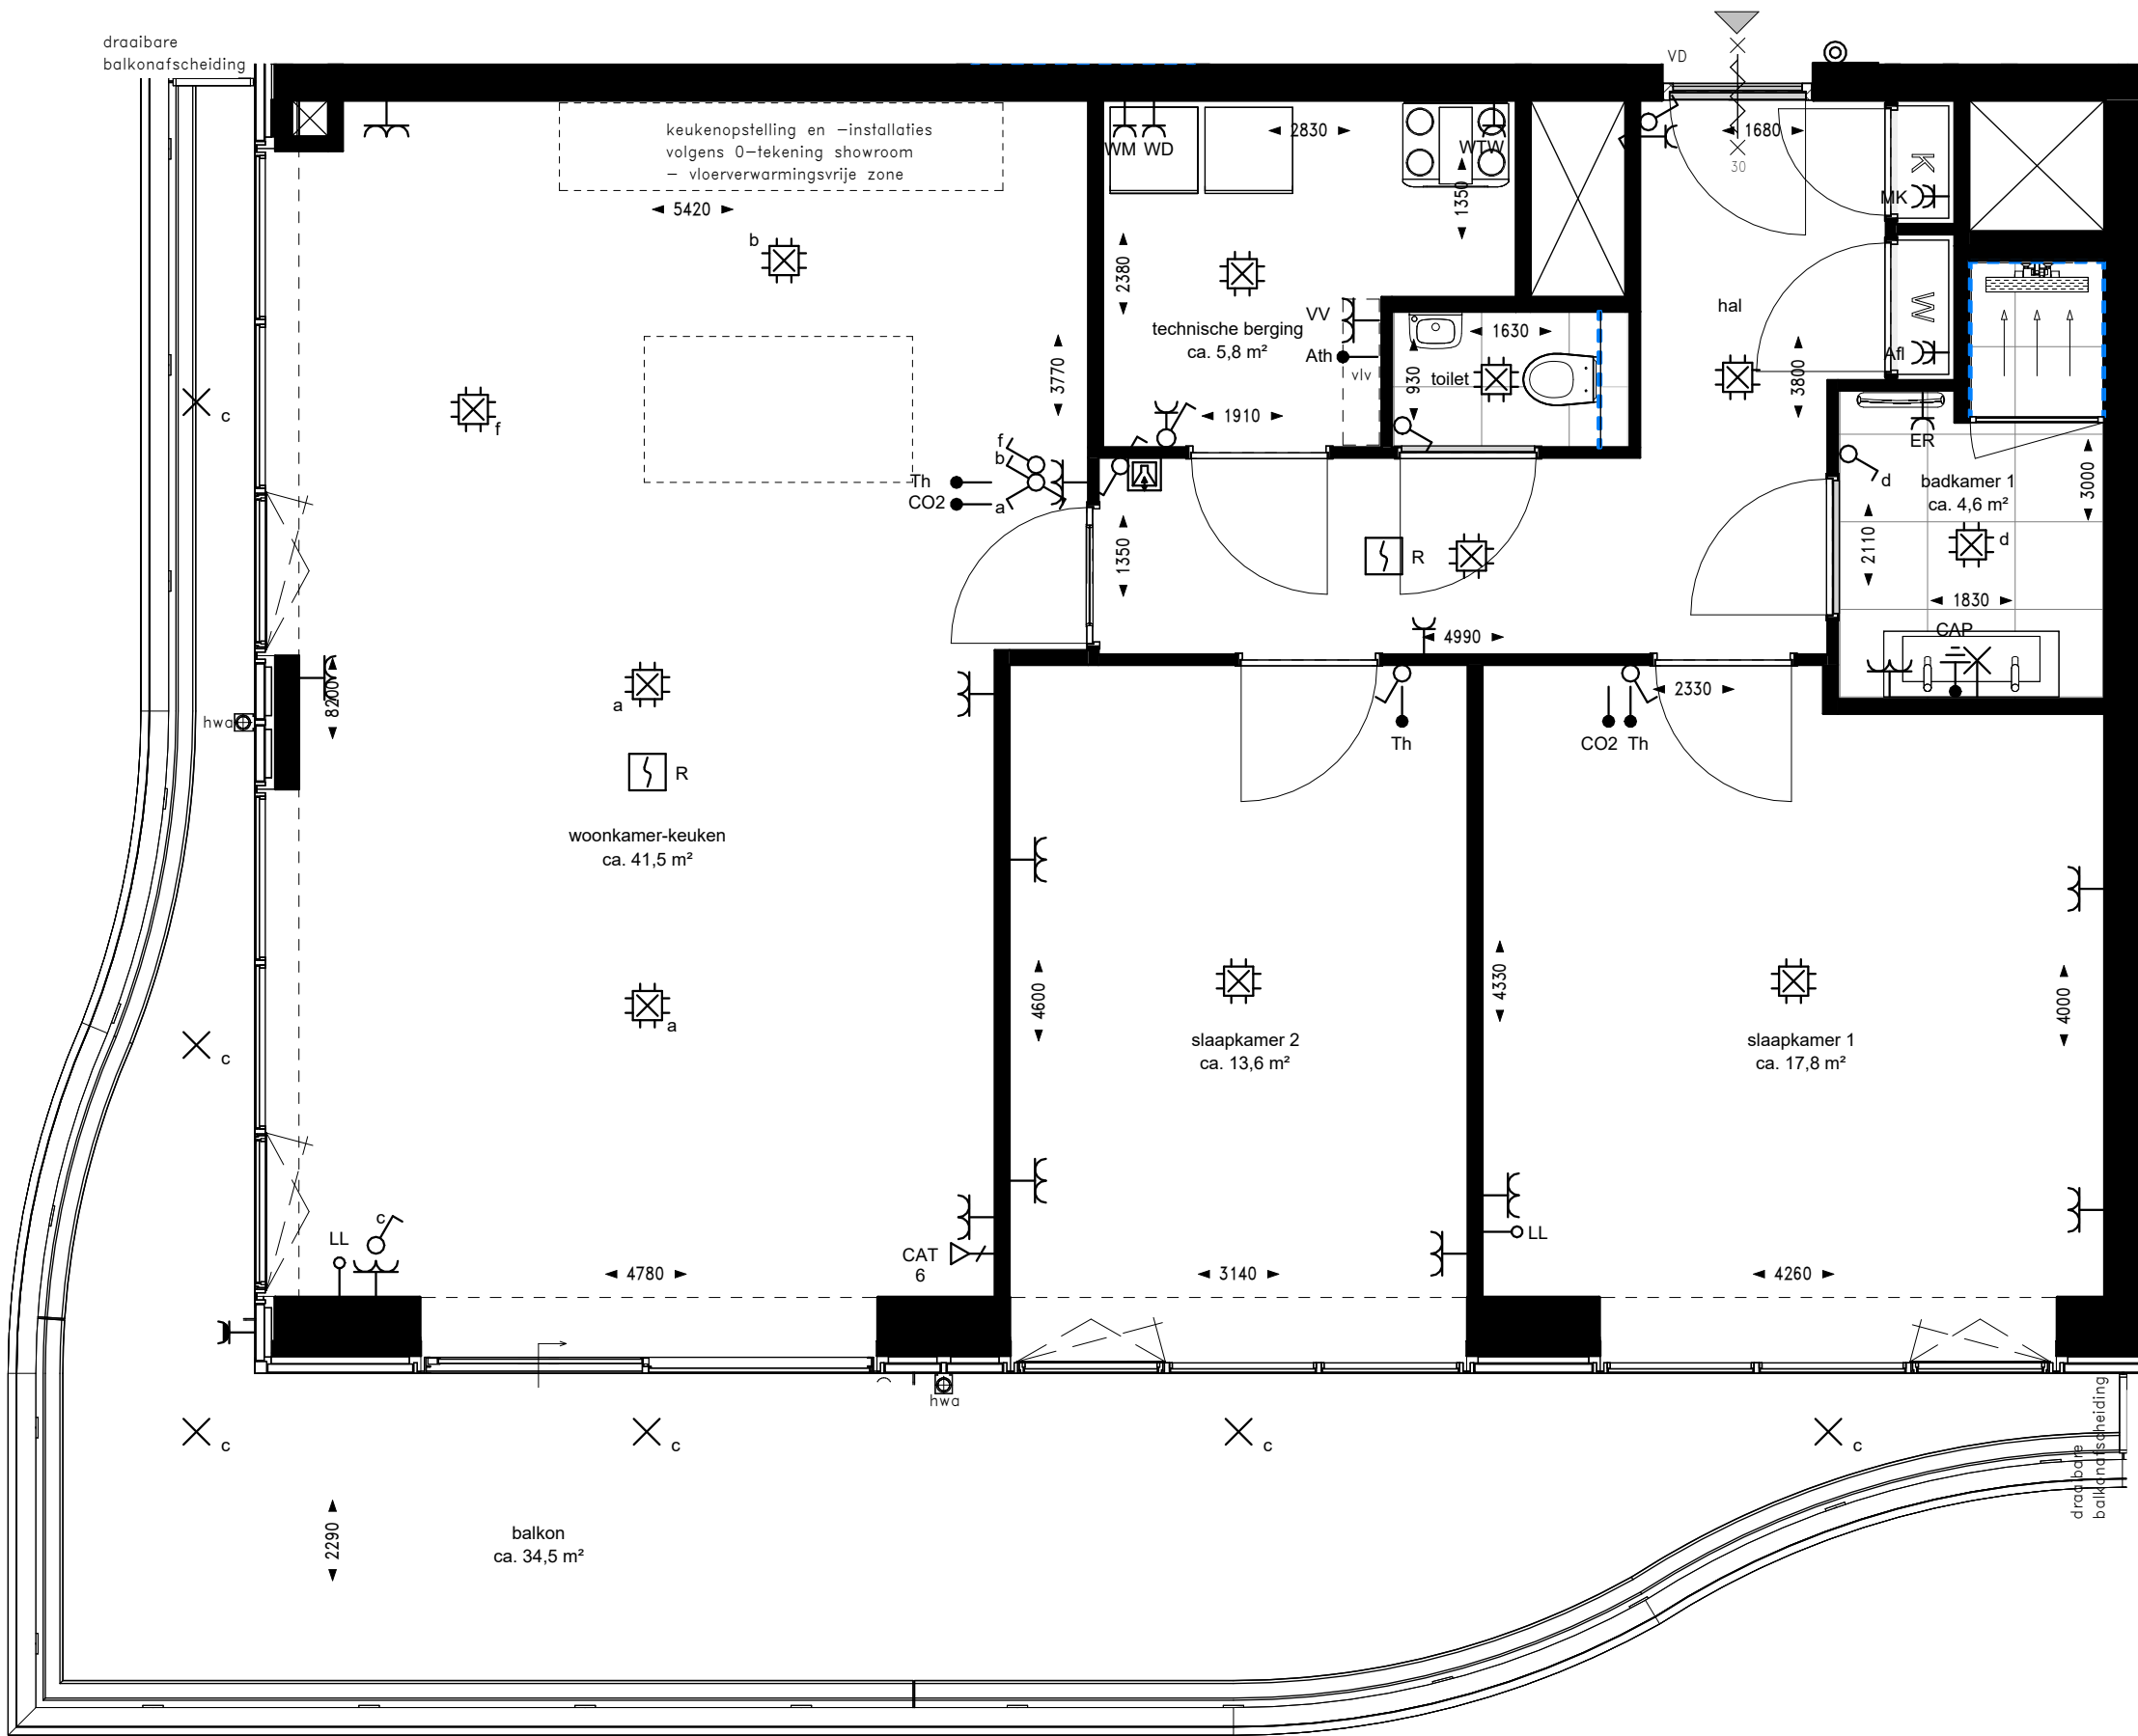

RENNOOI INSTALLATIES

Indien niet nader aangegeven:


Symbol	Omschrijving	Code	Verklaring	Montagehoogte	Symbol	Omschrijving	Code	Verklaring	Montagehoogte
	Deurbel			+1200 mm		Wandcontactdoos enkelvoudig	ER	Elektrische radiator	+300 mm
	Intercom			+1400 mm		Wandcontactdoos enkelvoudig	WD	Wasdroger	+1100 mm
	Aansluitpunt bedraad	Ath	Aansluitpunt t.b.v. thermostaten	+900 mm		Wandcontactdoos enkelvoudig	WM	Wasmachine	+1100 mm
	Aansluitpunt bedraad	CO2	CO2-meter	+1500 mm		Wandcontactdoos enkelvoudig	WTW	WTW-unit	+2000 mm
	Aansluitpunt bedraad	Th	Thermostaat	+1500 mm		Wandcontactdoos enkelvoudig waterdicht			+1050 mm
	Aansluitpunt onbedraad LL		tbv media	+300 mm		Rookmelder	R	Rookmelder aan plafond	+2620 mm
	Data doos 1-voudig	CAT6		+300 mm		Schakelaar enkel			+1050 mm
	Centraal aardpunt	CAP		+650 mm		Schakelaar serie wissel combinatie			+1050 mm
	Wandcontactdoos dubbel horizontaal enkel gevoed			+300 mm		Schakelaar wissel			+1050 mm
	Wandcontactdoos dubbel horizontaal enkel gevoed		Badkamer	+1200 mm		WCD-Schakelaar combinatie			+1050 mm
	Wandcontactdoos dubbel horizontaal enkel gevoed	VV	Verdeler	+700 mm		Centraaldoos met lichtpunt			+2620 mm
	Wandcontactdoos dubbel verticaal	Afl	Afleverzet	+300 mm		Wandlichtpunt		verlichting in spiegel	+1700 mm
	Wandcontactdoos dubbel verticaal	MK	Meterkast	+1500 mm		Lichtpunt		Armatuur buitenverlichting	+2550 mm
	Wandcontactdoos enkelvoudig			+1050 mm					

RENNOOI

- wandtegels in badkamer en toilet overige wanden (delen) in deze ruimten v.v. stucwerk
- draaikiep raam/deur in kozijn
- deur voorzien van vrijloopdranger

DISCLAIMER:

- Op de plattegronden zijn de installatievoorzieningen door middel van een symbool weergegeven.
- De aangegeven positie van deze onderdelen is indicatief; aanpassingen door de installateur zijn voorbehouden.
- Maten zijn aangegeven in millimeters en zijn circa maten. Houdt rekening met bouwtoleranties.
- De maatvoering op de plattegronden is niet geschikt voor opdrachten door koper aan derden (bijv. keukeninrichting).
- Opstelplaats vloerverdeler: enkel met omkasting wanneer in hal/gang geplaatst.
- Afzuigventielen worden toegepast in de keuken, badkamer, het toilet en de berging. Toevoerventielen worden geplaatst in de verblijfsruimten. De exacte aantallen en locaties van afzuig- en toevoerventielen zijn nader te bepalen.

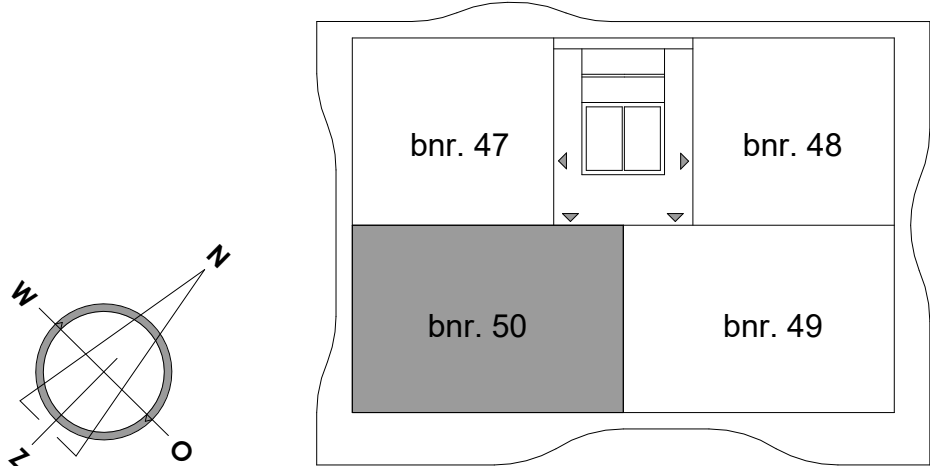

16e verdieping

DISCLAIMER:


Deze tekening is nauwkeurig en met zorg samengesteld, maar blijft een momentopname tijdens het dynamische proces van ontwikkelen en bouwen. Hierdoor zijn wijzigingen voorbehouden en deze hebben onder meer betrekking op:

- Wijzigingen voortvloeiend uit de eisen van de overheid en/of nutsbedrijven.
- Wijzigingen van constructies.
- Het verloop van kanalen, leidingen en posities van schachten.
- De plaats van en het aantal lichtpunten, schakelaars, wandcontactdozen, ventilatievoorzieningen en overige installatieonderdelen.
- Tegelpatronen van badkamer en toilet zij indicatief en worden in het werk bepaald door de tegelzetter.
- Aan de getekende patronen kunnen geen rechten worden ontleend.
- Het kleur- en materiaalgebruik.
- De definitieve invulling van de woonomgeving.

De maten in de tekening zijn 'circa' maten. Hieraan kunnen geen rechten worden ontleend.

riva

PROJECT	: Riva Rotterdam	WERKNUMMER	: 231278
BOUWNUMMER	: 50	DATUM	: 14-09-2026
WONINGTYPE	: D	GEWIJZIGD	: -
SCHAAL	: 1:50	TEKENINGNUMMER	: VK-50
FORMAAT	: A2		

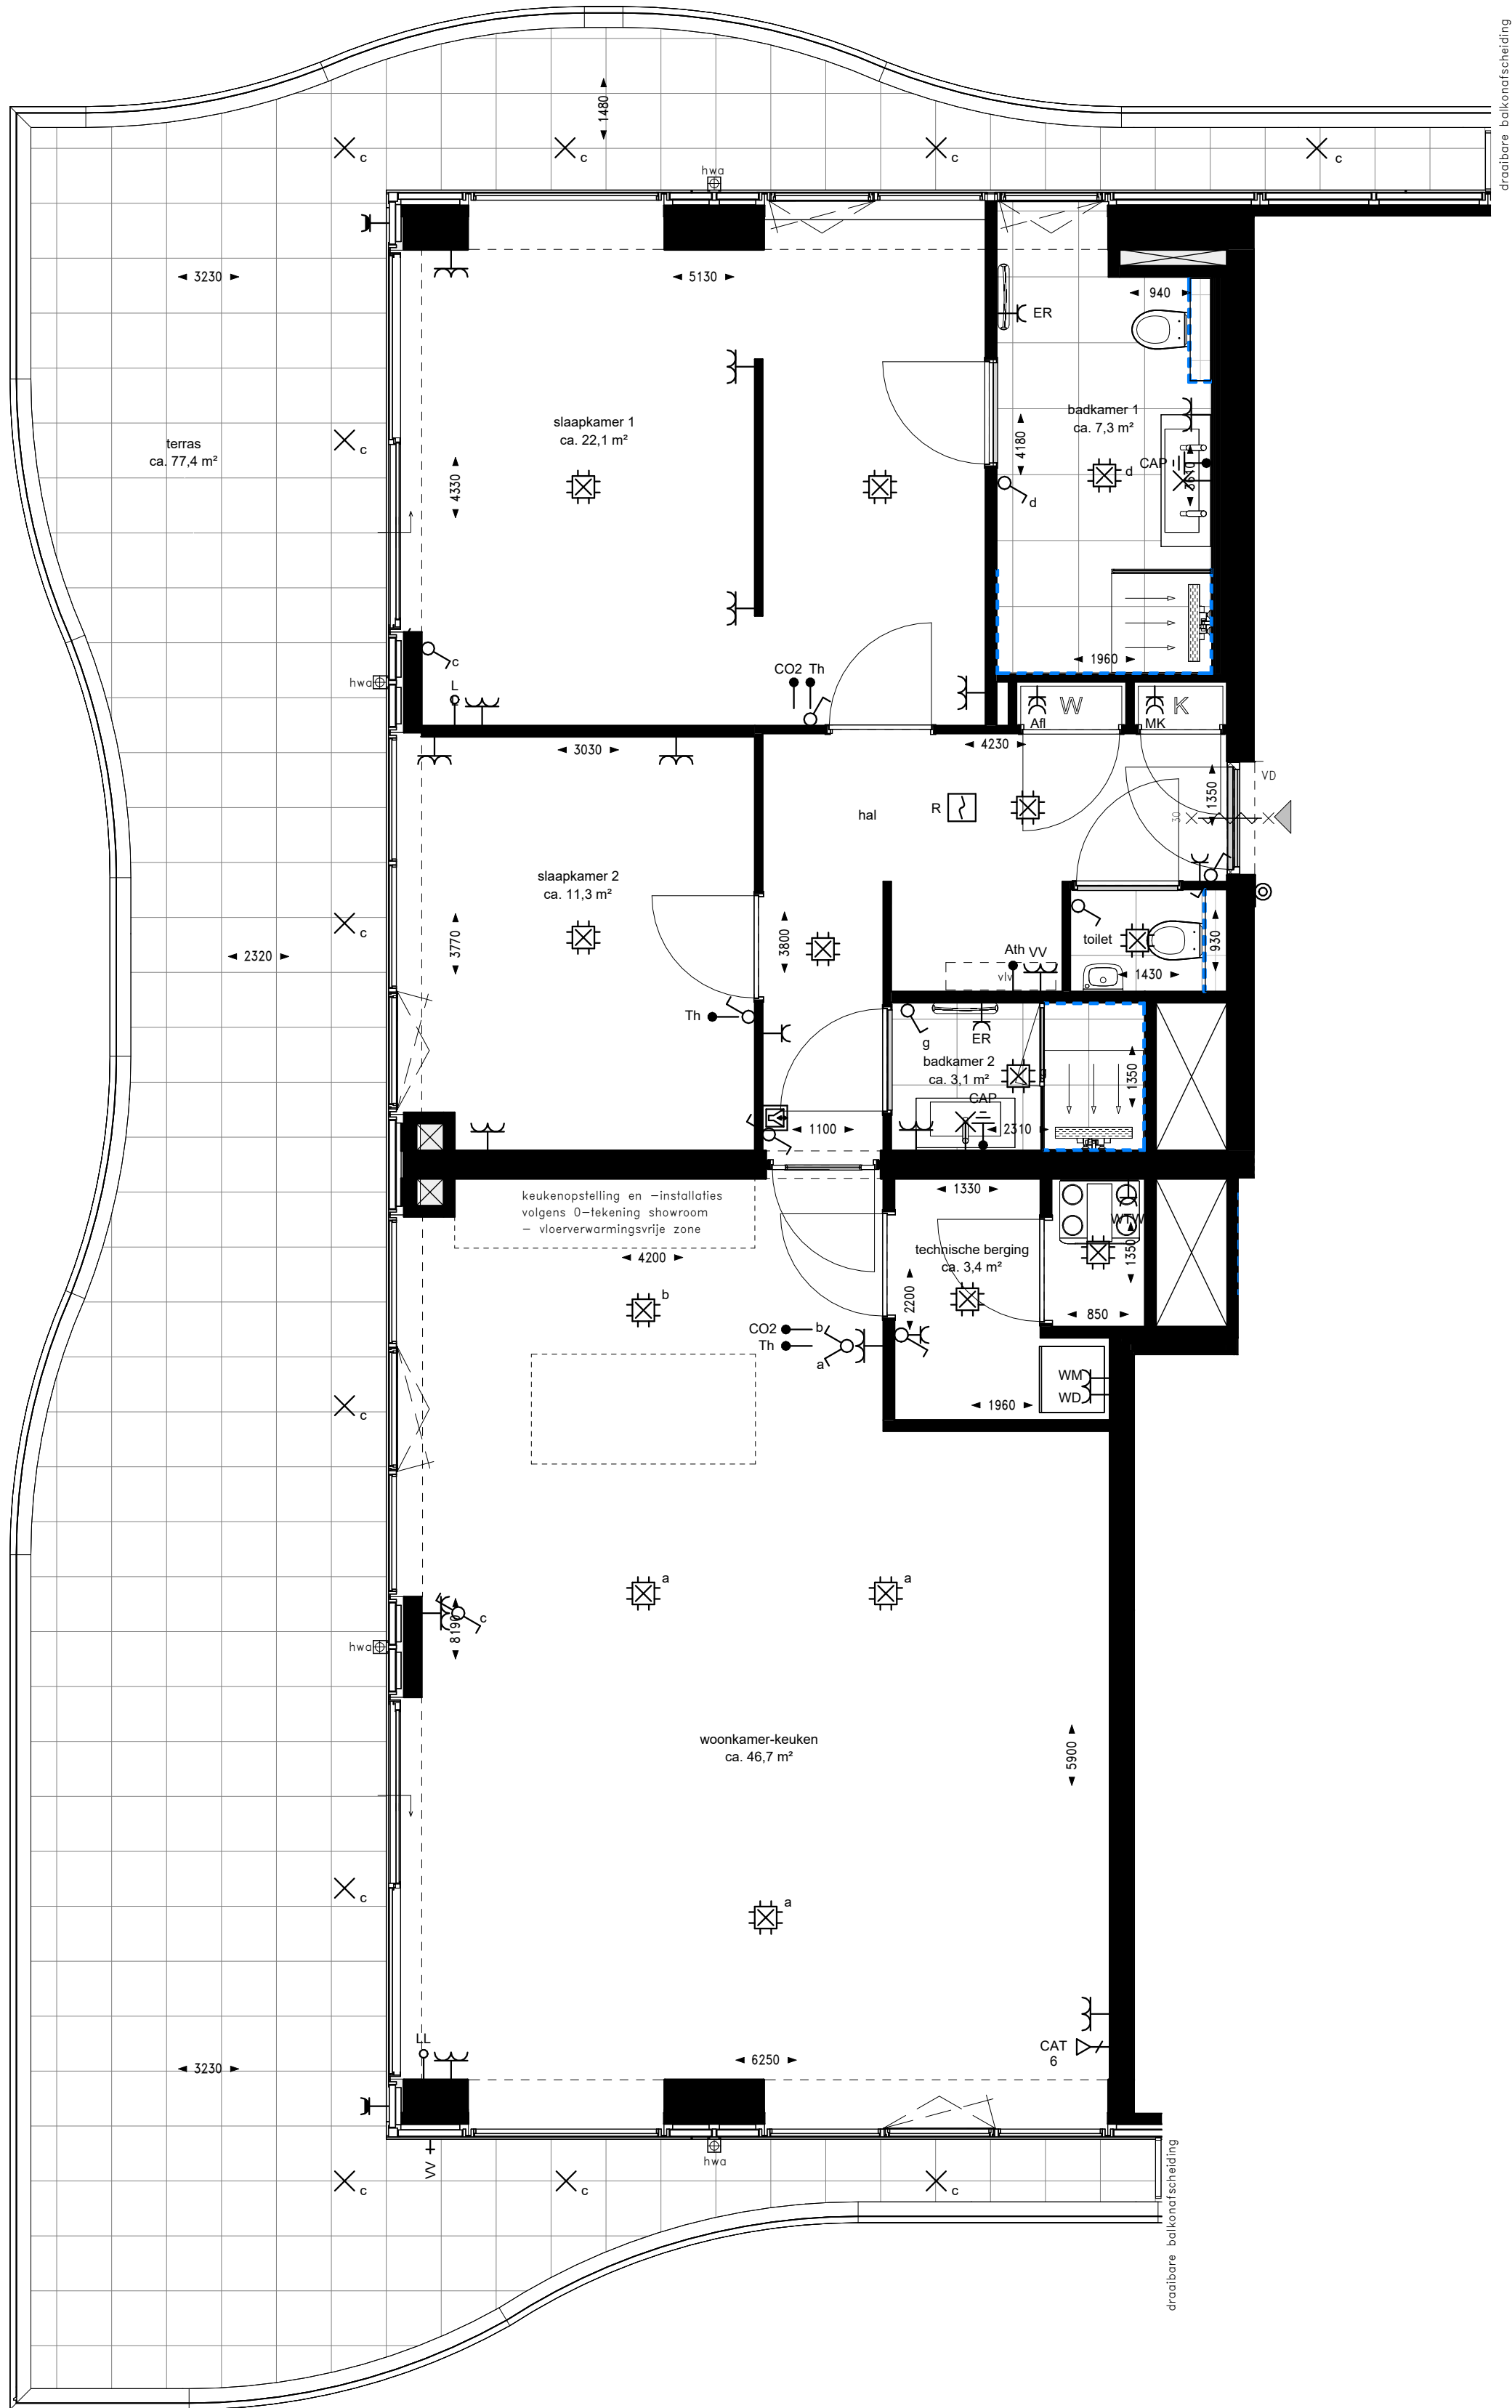

RENNVOOI INSTALLATIES									
Indien niet nader aangegeven:									
Symbol	Omschrijving	Code	Verklaring	Montagehoogte	Symbol	Omschrijving	Code	Verklaring	Montagehoogte
☉	Deurbel			+1200 mm	⎓	Wandcontactdoos enkelvoudig	ER	Elektrische radiator	+300 mm
🗨	Intercom			+1400 mm	⎓	Wandcontactdoos enkelvoudig	WD	Wasdroger	+1100 mm
•	Aansluitpunt bedraad	Ath	Aansluitpunt t.b.v. thermostaten	+900 mm	⎓	Wandcontactdoos enkelvoudig	WM	Wasmachine	+1100 mm
•	Aansluitpunt bedraad	CO2	CO2-meter	+1500 mm	⎓	Wandcontactdoos enkelvoudig	WTW	WTW-unit	+2000 mm
•	Aansluitpunt bedraad	Th	Thermostaat	+1500 mm	⎓	Wandcontactdoos enkelvoudig waterdicht			+1050 mm
⌘	Aansluitpunt onbedraad	LL	btv media	+300 mm	🔥	Rookmelder	R	Rookmelder aan plafond	+2640 mm
📶	Datadoos 1-voudig	CAT6		+300 mm	🔗	Schakelaar enkel			+1050 mm
•	Centraal aardpunt	CAP		+650 mm	🔗	Schakelaar serie			+1050 mm
•	Wandcontactdoos dubbel horizontaal enkel gevoed			+300 mm	🔗	Schakelaar wissel			+1050 mm
•	Wandcontactdoos dubbel horizontaal enkel gevoed		Badkamer	+1200 mm	🔗	WCD-Schakelaar combinatie			+1050 mm
•	Wandcontactdoos dubbel horizontaal enkel gevoed	VV	Verdelers	+700 mm	💡	Centraaldoos met lichtpunt			+2640 mm
•	Wandcontactdoos dubbel verticaal	Ath	Afleverzet	+300 mm	🪞	Wandlichtpunt		verlichting in spiegel	+1700 mm
•	Wandcontactdoos dubbel verticaal	MK	Meterkast	+1500 mm	☀	Lichtpunt		Armatuur buitenverlichting	+2550 mm
•	Wandcontactdoos enkelvoudig			+1050 mm	🚰	Vonstvrije buitenkraan op vloerzuil			+800 mm

RENNVOOI


--- wandregelwerk in badkamer en toilet
overige wanden(delen) in deze ruimten v.v. stucwerk


🚪 draaikiep raam/deur in kozijn

🚪 deur voorzien van vrijloopdranger

DISCLAIMER:

- Op de plattegronden zijn de installatievoorzieningen door middel van een symbool weergegeven.
- De aangegeven positie van deze onderdelen is indicatief; aanpassingen door de installateur zijn voorbehouden.
- Maten zijn aangegeven in millimeters en zijn circa maten. Houdt rekening met bouwtoleranties.
- De maatvoering op de plattegronden is niet geschikt vooropdrachten door koper aan derden (bijv. keukeninrichting).
- Opstelplaats vloerverdelers, enkel met omkassing wanneer in haligang geplaatst.
- Afzuigventielen worden toegepast in de keukens, badkamer, het toilet en de berging. Toevoerventielen worden geplaatst in de verblijfsruimten. De exacte aantallen en locaties van afzuig- en toevoerventielen zijn nader te bepalen.

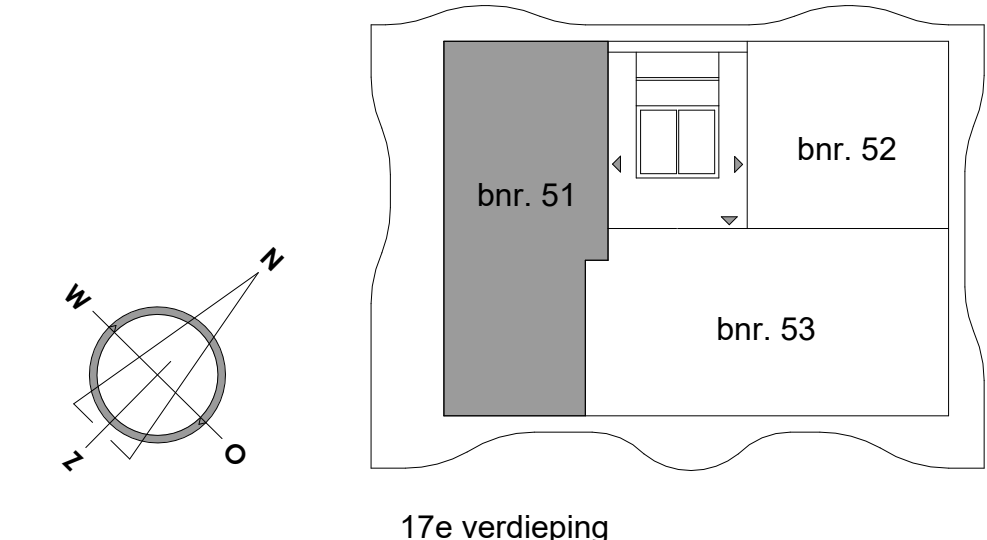

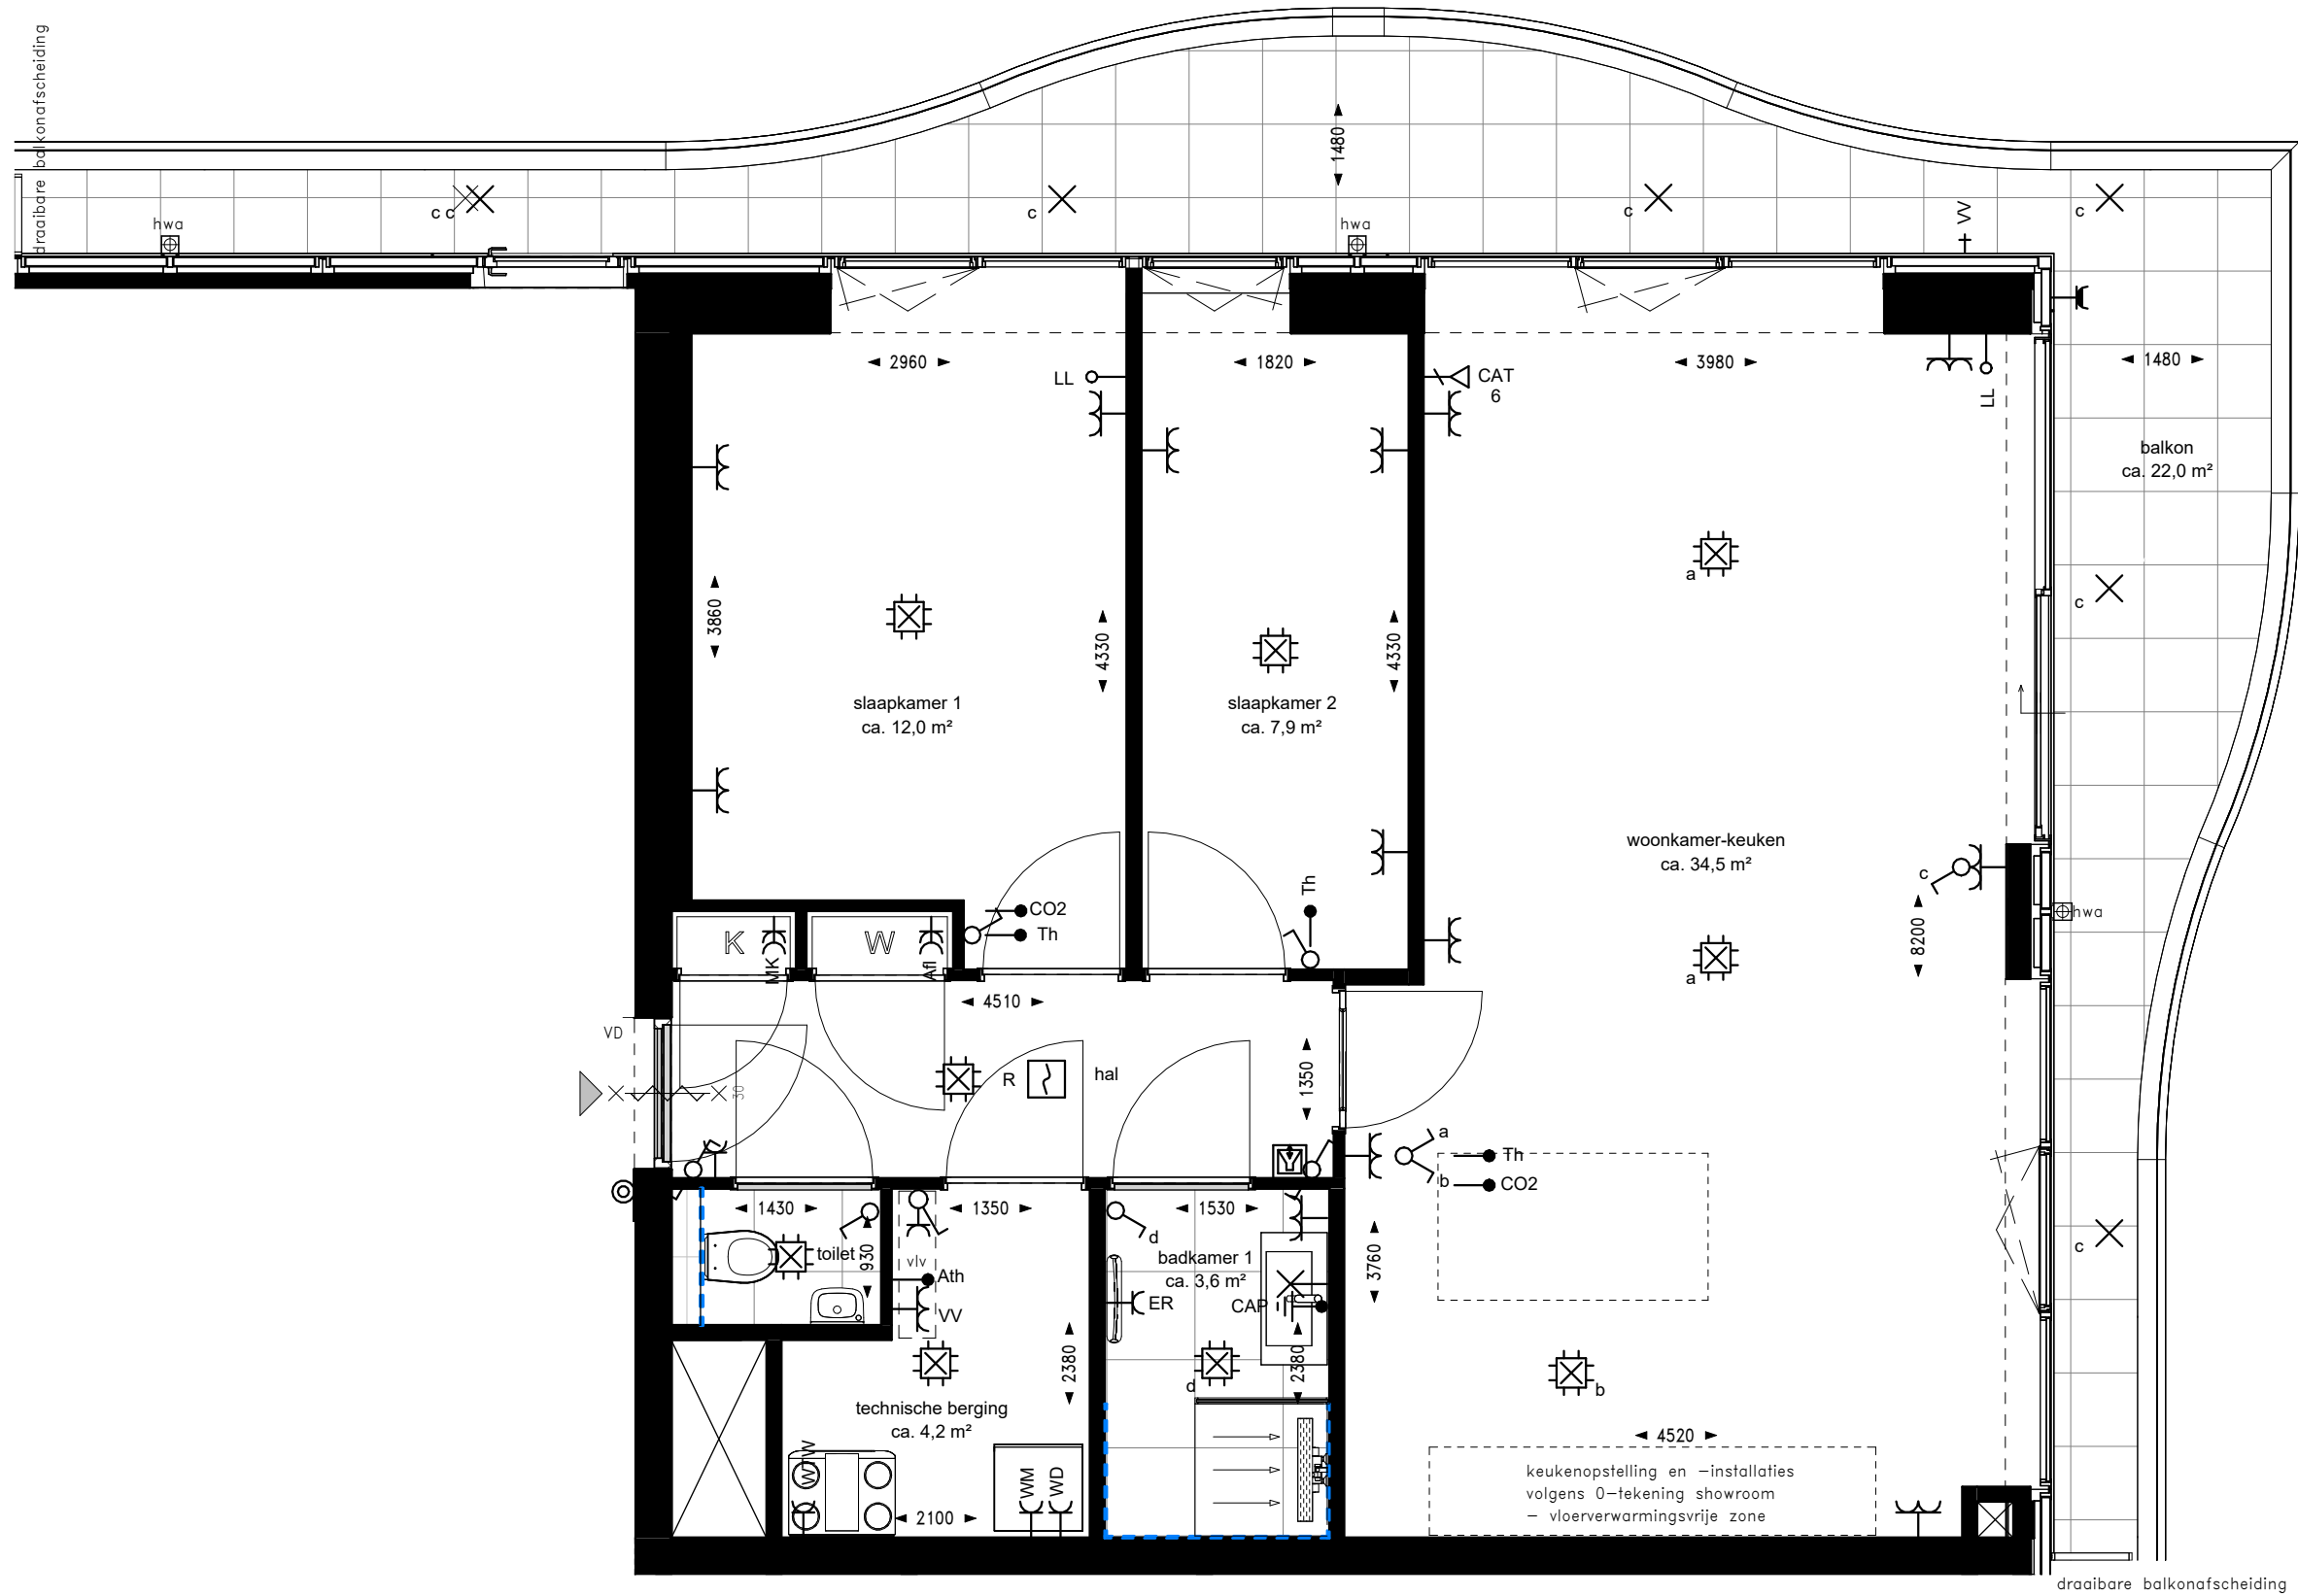

RENVOOI INSTALLATIES

Indien niet nader aangegeven:									
Symbol	Omschrijving	Code	Verklaring	Montagehoogte	Symbol	Omschrijving	Code	Verklaring	Montagehoogte
	Deurbel			+1200 mm		Wandcontactdoos enkelvoudig	ER	Elektrische radiator	+300 mm
	Intercom			+1400 mm		Wandcontactdoos enkelvoudig	WD	Wasdroger	+1100 mm
	Aansluitpunt bedraad	Ath	Aansluitpunt t.b.v. thermostaten	+900 mm		Wandcontactdoos enkelvoudig	WM	Wasmachine	+1100 mm
	Aansluitpunt bedraad	CO2	CO2-meter	+1500 mm		Wandcontactdoos enkelvoudig	WTW	WTW-unit	+2000 mm
	Aansluitpunt bedraad	Th	Thermostaat	+1500 mm		Wandcontactdoos enkelvoudig waterdicht			+1050 mm
	Aansluitpunt onbedraad LL		tbv media	+300 mm		Rookmelder	R	Rookmelder aan plafond	+2640 mm
	Dataaansluitpunt	CAT6		+300 mm		Schakelaar enkel			+1050 mm
	Centraal aardpunt	CAP		+650 mm		Schakelaar serie			+1050 mm
	Wandcontactdoos dubbel horizontaal enkel gevoed			+300 mm		Schakelaar wissel			+1050 mm
	Wandcontactdoos dubbel horizontaal enkel gevoed		Badkamer	+1200 mm		WCD-Schakelaar combinatie			+1050 mm
	Wandcontactdoos dubbel horizontaal enkel gevoed	VV	Verdeler	+700 mm		Centraaldoos met lichtpunt			+2640 mm
	Wandcontactdoos dubbel verticaal	Afl	Afleverzet	+300 mm		Wandlichtpunt		verlichting in spiegel	+1700 mm
	Wandcontactdoos dubbel verticaal	MK	Meterkast	+1500 mm		Lichtpunt		Armatuur buitenverlichting	+2550 mm
	Wandcontactdoos enkelvoudig			+1050 mm		Vorstvrije buitenkraan op vloerzuil			+800 mm

RENVOOI


wandtegелwerk in badkamer en toilet
overige wanden(delen) in deze ruimten v.v. stucwerk

draaikieп raam/deur in kozijn

VD deur voorzien van vrijloopdranger

DISCLAIMER:

- Op de plattegronden zijn de installatievoorzieningen door middel van een symbool weergegeven.
- De aangegeven positie van deze onderdelen is indicatief; aanpassingen door de installateur zijn voorbehouden.
- Maten zijn aangegeven in millimeters en zijn circa maten. Houdt rekening met bouwtoleranties.
- De maatvoering op de plattegronden is niet geschikt voor opdrachten door koper aan derden (bijv. keukeninrichting).
- Opstelplaats vloerverdeler: enkel met omkasting wanneer in hal/gang geplaatst.
- Afzuigventielen worden toegepast in de keuken, badkamer, het toilet en de berging. Toevoerventielen worden geplaatst in de verblijfsruimten. De exacte aantallen en locaties van afzuig- en toevoerventielen zijn nader te bepalen.

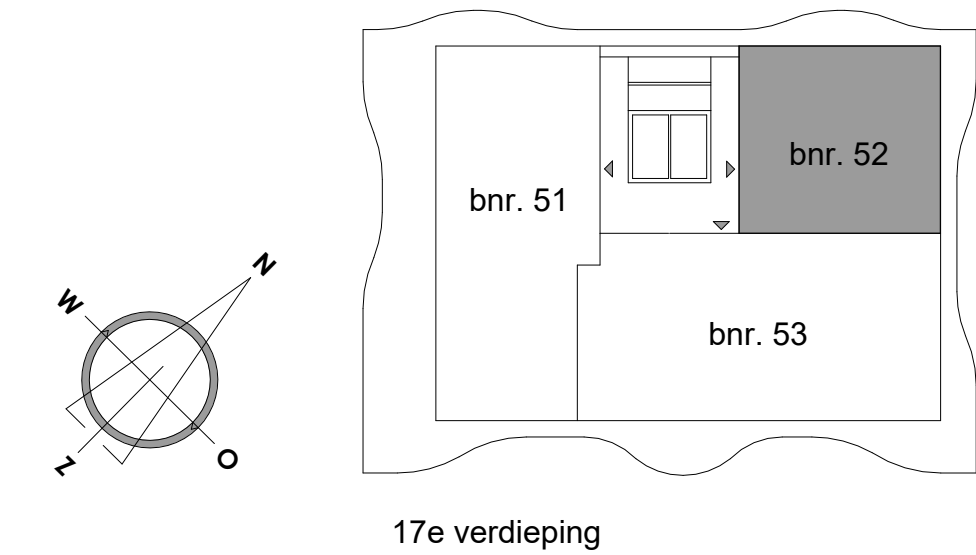

DISCLAIMER:


Deze tekening is nauwkeurig en met zorg samengesteld, maar blijft een momentopname tijdens het dynamische proces van ontwikkelen en bouwen. Hierdoor zijn wijzigingen voorbehouden en deze hebben onder meer betrekking op:

- Wijzigingen voortvloeiend uit de eisen van de overheid en/of nutsbedrijven.
- Wijzigingen van constructies.
- Het verloop van kanalen, leidingen en posities van schachten.
- De plaats van en het aantal lichtpunten, schakelaars, wandcontactdozen, ventilatievoorzieningen en overige installatieonderdelen.
- Tegelpatronen van badkamer en toilet zij indicatief en worden in het werk bepaald door de tegelzetter.
- Aan de getekende patronen kunnen geen rechten worden ontleend.
- Het kleur- en materiaalgebruik.
- De definitieve invulling van de woonomgeving.

De maten in de tekening zijn 'circa' maten. Hieraan kunnen geen rechten worden ontleend.

riva

PROJECT	: Riva Rotterdam	WERKNUMMER	: 231278
BOUWNUMMER	: 52	DATUM	: 14-09-2026
WONINGTYPE	: C2sp	GEWIJZIGD	: -
SCHAAL	: 1:50	TEKENINGNUMMER	: VK-52
FORMAAT	: A2		

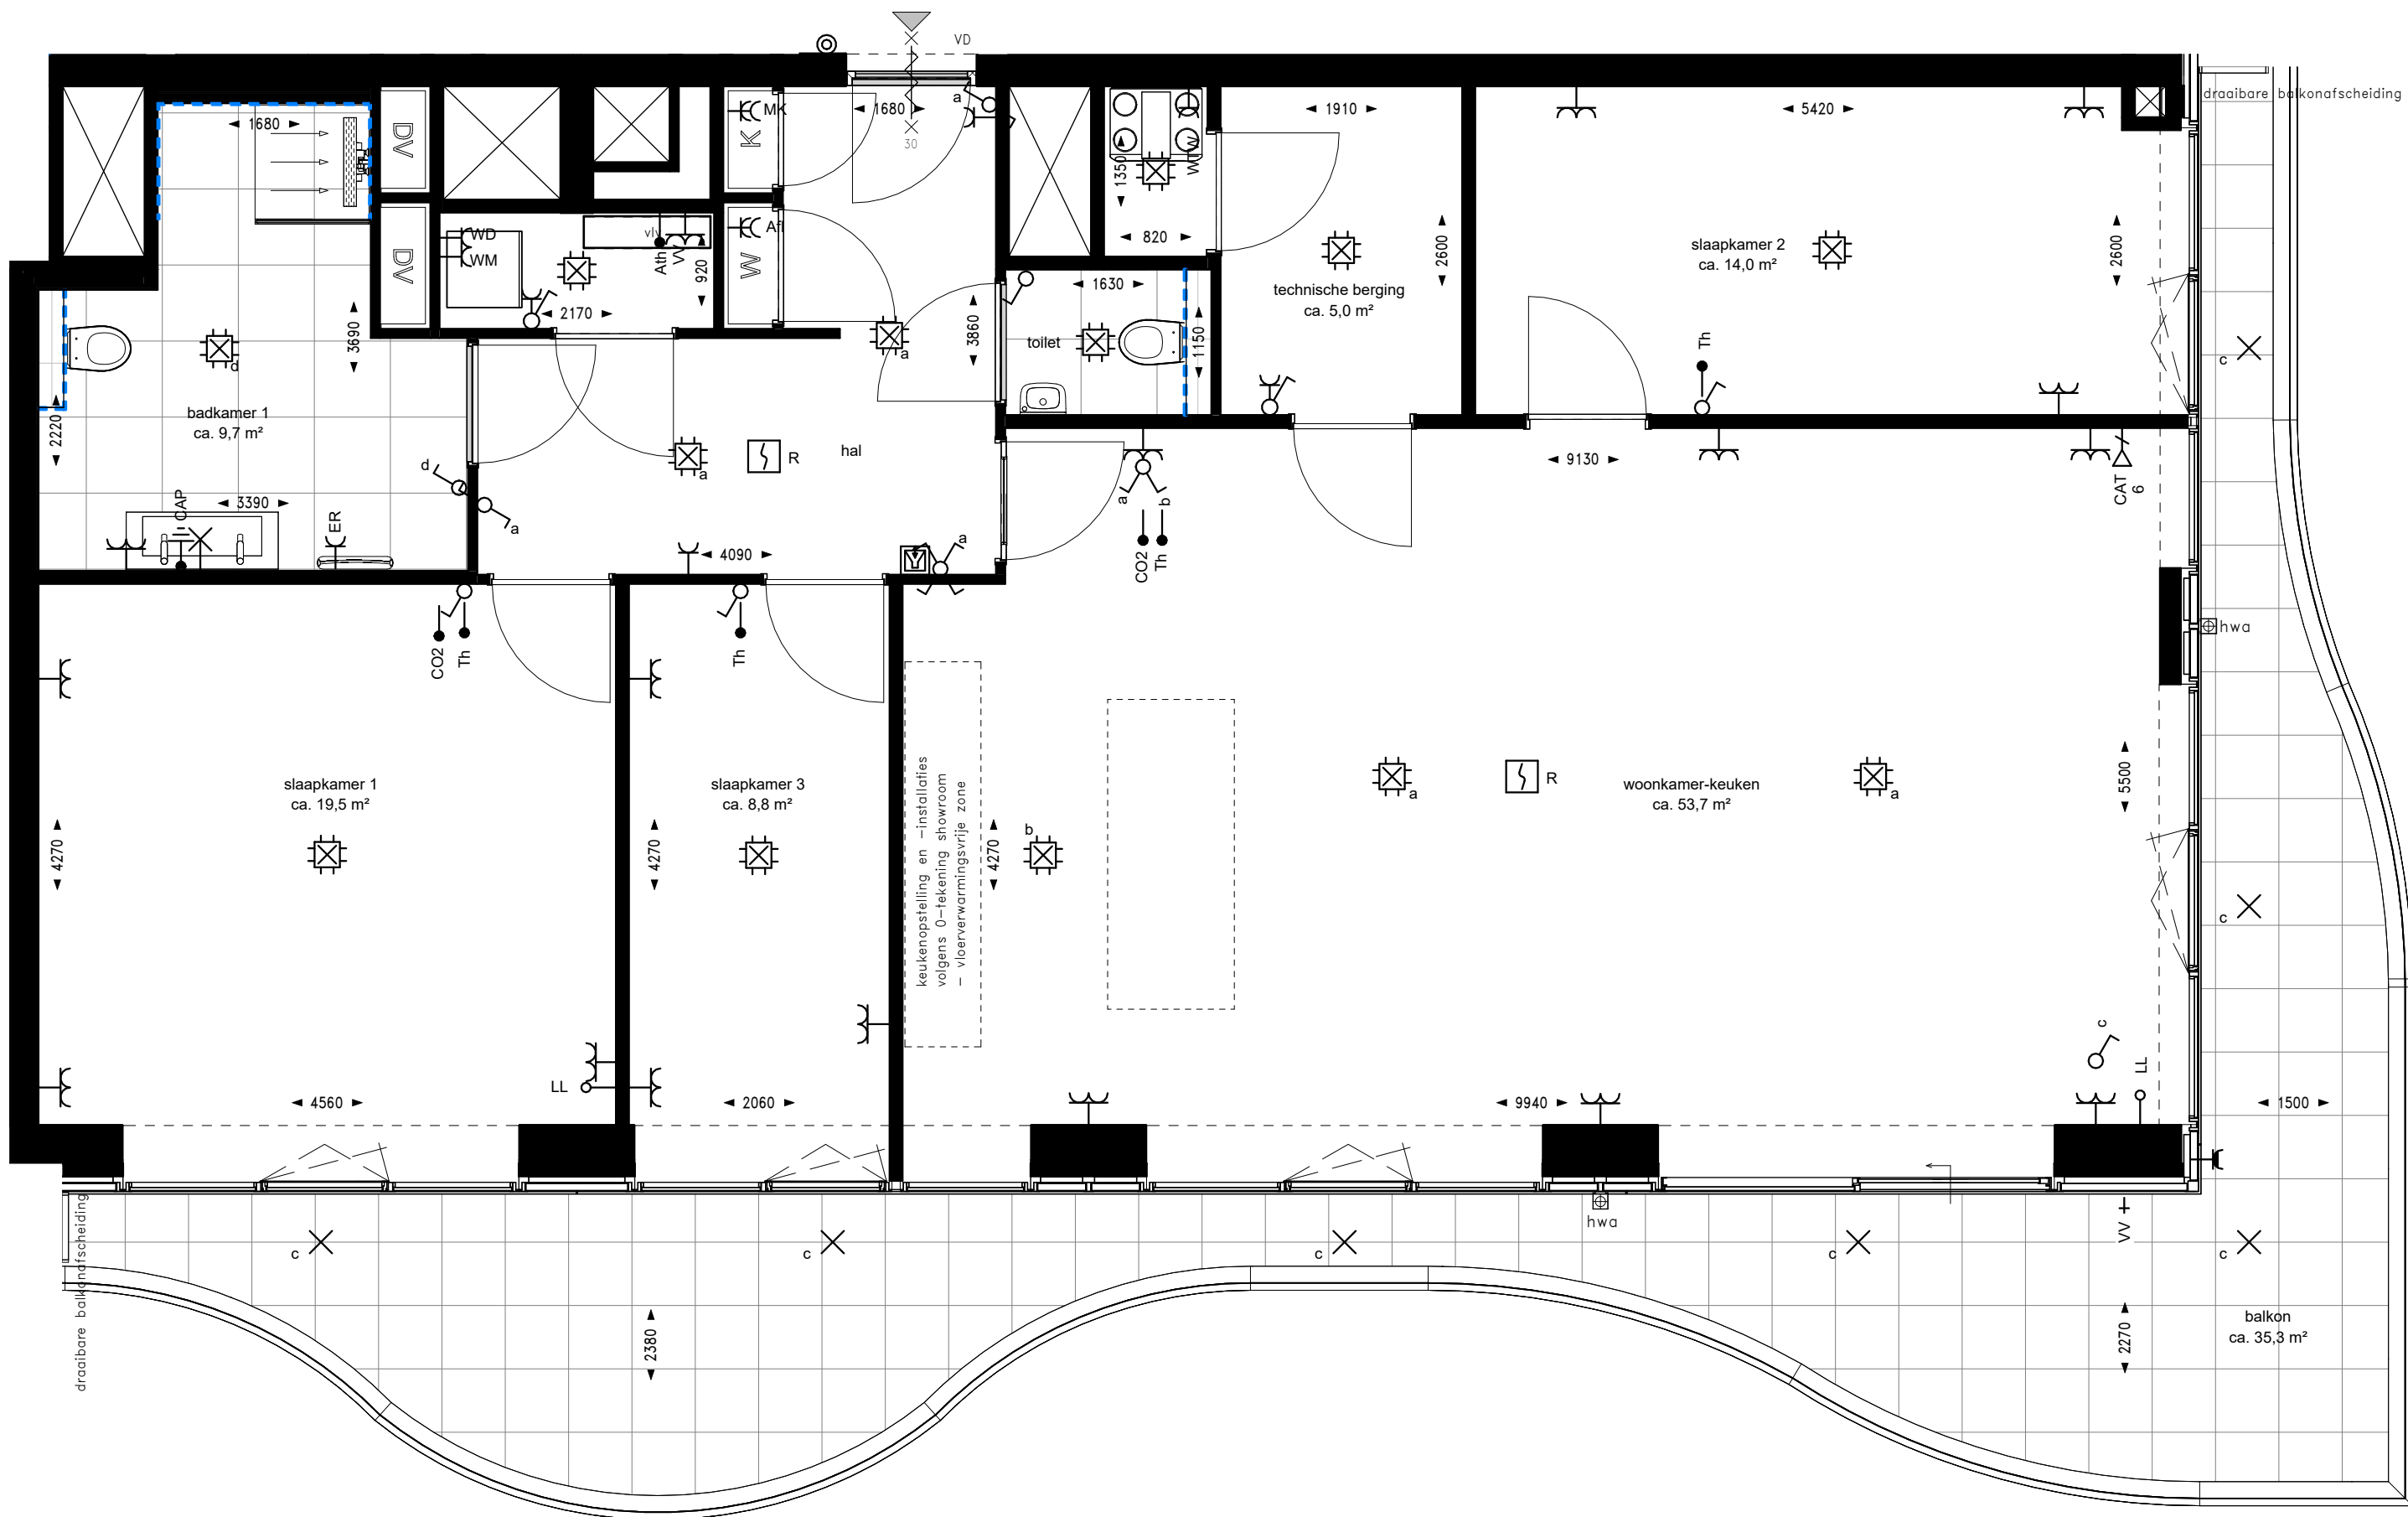

RENVOOI INSTALLATIES


Indien niet nader aangegeven:									
Symbol	Omschrijving	Code	Verklaring	Montagehoogte	Symbol	Omschrijving	Code	Verklaring	Montagehoogte
⊙	Deurbel			+1200 mm	⎓	Wandcontactdoos enkelvoudig	ER	Elektrische radiator	+300 mm
🔊	Intercom			+1400 mm	⎓	Wandcontactdoos enkelvoudig	WD	Wasdroger	+1100 mm
•	Aansluitpunt bedraad	Ath	Aansluitpunt t.b.v. thermostaten	+900 mm	⎓	Wandcontactdoos enkelvoudig	WM	Wasmachine	+1100 mm
•	Aansluitpunt bedraad	CO2	CO2-meter	+1500 mm	⎓	Wandcontactdoos enkelvoudig	WTW	WTW-unit	+2000 mm
•	Aansluitpunt bedraad	Th	Thermostaat	+1500 mm	⎓	Wandcontactdoos enkelvoudig waterdicht			+1050 mm
○	Aansluitpunt onbedraad LL	tbv media		+300 mm	🔥	Rookmelder	R	Rookmelder aan plafond	+2640 mm
📶	Datadoos 1-voudig	CAT6		+300 mm	⎓	Kruisschakelaar			+1050 mm
•	Centraal aardpunt	CAP		+650 mm	⎓	Schakelaar enkel			+1050 mm
⎓	Wandcontactdoos dubbel horizontaal enkel gevoed			+300 mm	⎓	Schakelaar serie			+1050 mm
⎓	Wandcontactdoos dubbel horizontaal enkel gevoed		Badkamer	+1200 mm	⎓	Schakelaar wissel			+1050 mm
⎓	Wandcontactdoos dubbel horizontaal enkel gevoed	VV	Verdelers	+700 mm	⎓	WCD-Schakelaar combinatie			+1050 mm
⎓	Wandcontactdoos dubbel verticaal	Alt	Afleverstet	+300 mm	⎓	Centraaldoos met lichtpunt			+2640 mm
⎓	Wandcontactdoos dubbel verticaal	MK	Meterkast	+1500 mm	⎓	Wandlichtpunt		verlichting in spiegel	+1700 mm
⎓	Wandcontactdoos enkelvoudig			+1050 mm	⎓	Lichtpunt		Armatuur buitenverlichting	+2550 mm
					⎓	Vorstvrije buitenkraan op vloerzuil			+800 mm

RENVOOI

- wandtegels in badkamer en toilet overige wanden(delen) in deze ruimten v.v. stucwerk
- draaiklep raam/deur in kozijn
- deur voorzien van vrijloopdringer

DISCLAIMER:

- Op de plattegronden zijn de installatievoorzieningen door middel van een symbool weergegeven.
- De aangegeven posities van deze onderdelen is indicatief; aanpassingen door de installateur zijn voorbehouden.
- Maten zijn aangegeven in millimeters en zijn circa maten. Houdt rekening met bouwtoleranties.
- De aansluiting op de plattegronden is niet geschikt voor opdrachten door koper aan derden (bijv. keukeninrichting).
- Opstelplaats vloerverwarming: enkel met omkasting wanneer in hal gang geplaatst.
- Afzuigventielen worden toegepast in de keuken, badkamer, het toilet en de berging. Toevoerventielen worden geplaatst in de verblijfsruimten. De exacte aantallen en locaties van afzuig- en toevoerventielen zijn nader te bepalen.

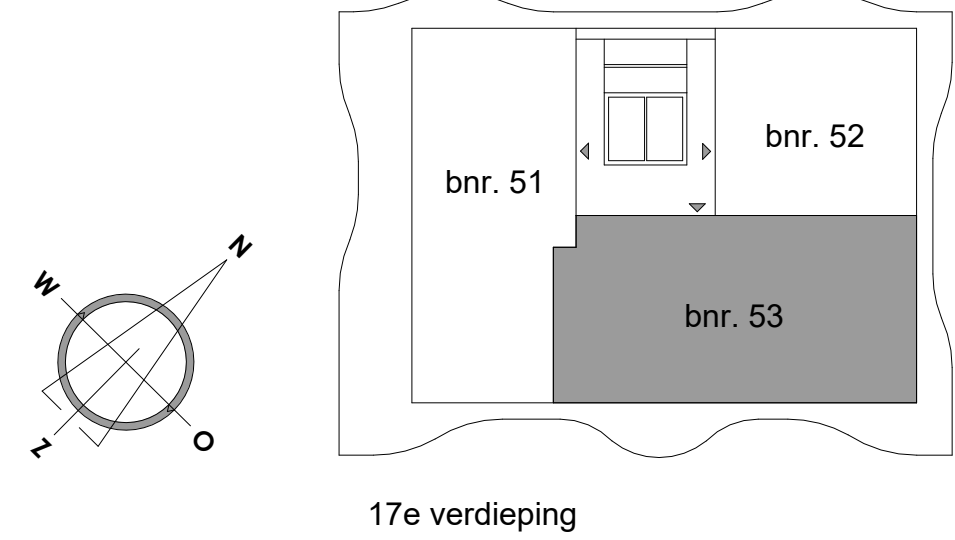

DISCLAIMER:


- Deze tekening is nauwkeurig en met zorg samengesteld, maar blijft een momentopname tijdens het dynamische proces van ontwikkelen en bouwen. Hierdoor zijn wijzigingen voorbehouden en deze hebben onder meer betrekking op:
- Wijzigingen voortvloeiend uit de eisen van de overheid en/of nutsbedrijven.
 - Wijzigingen van constructies.
 - Het verloop van kanalen, leidingen en posities van schachten.
 - De plaats van en het aantal lichtpunten, schakelaars, wandcontactdozen, ventilatievoorzieningen en overige installatieonderdelen.
 - Tegelpatronen van badkamer en toilet zijn indicatief en worden in het werk bepaald door de tegelzetter.
 - Aan de getekende patronen kunnen geen rechten worden ontleend.
 - Het kleur- en materiaalgebruik.
 - De definitieve invulling van de woonomgeving.

De maten in de tekening zijn 'circa' maten. Hieraan kunnen geen rechten worden ontleend.

riva

PROJECT : Riva Rotterdam
BOUWNUMMER : 53
WONINGTYPE : F2
SCHAAL : 1:50
FORMAAT : A1

WERKNUMMER : 231278
DATUM : 14-09-2026
GEWUJZIGD : -
TEKENINGNUMMER : VK-53

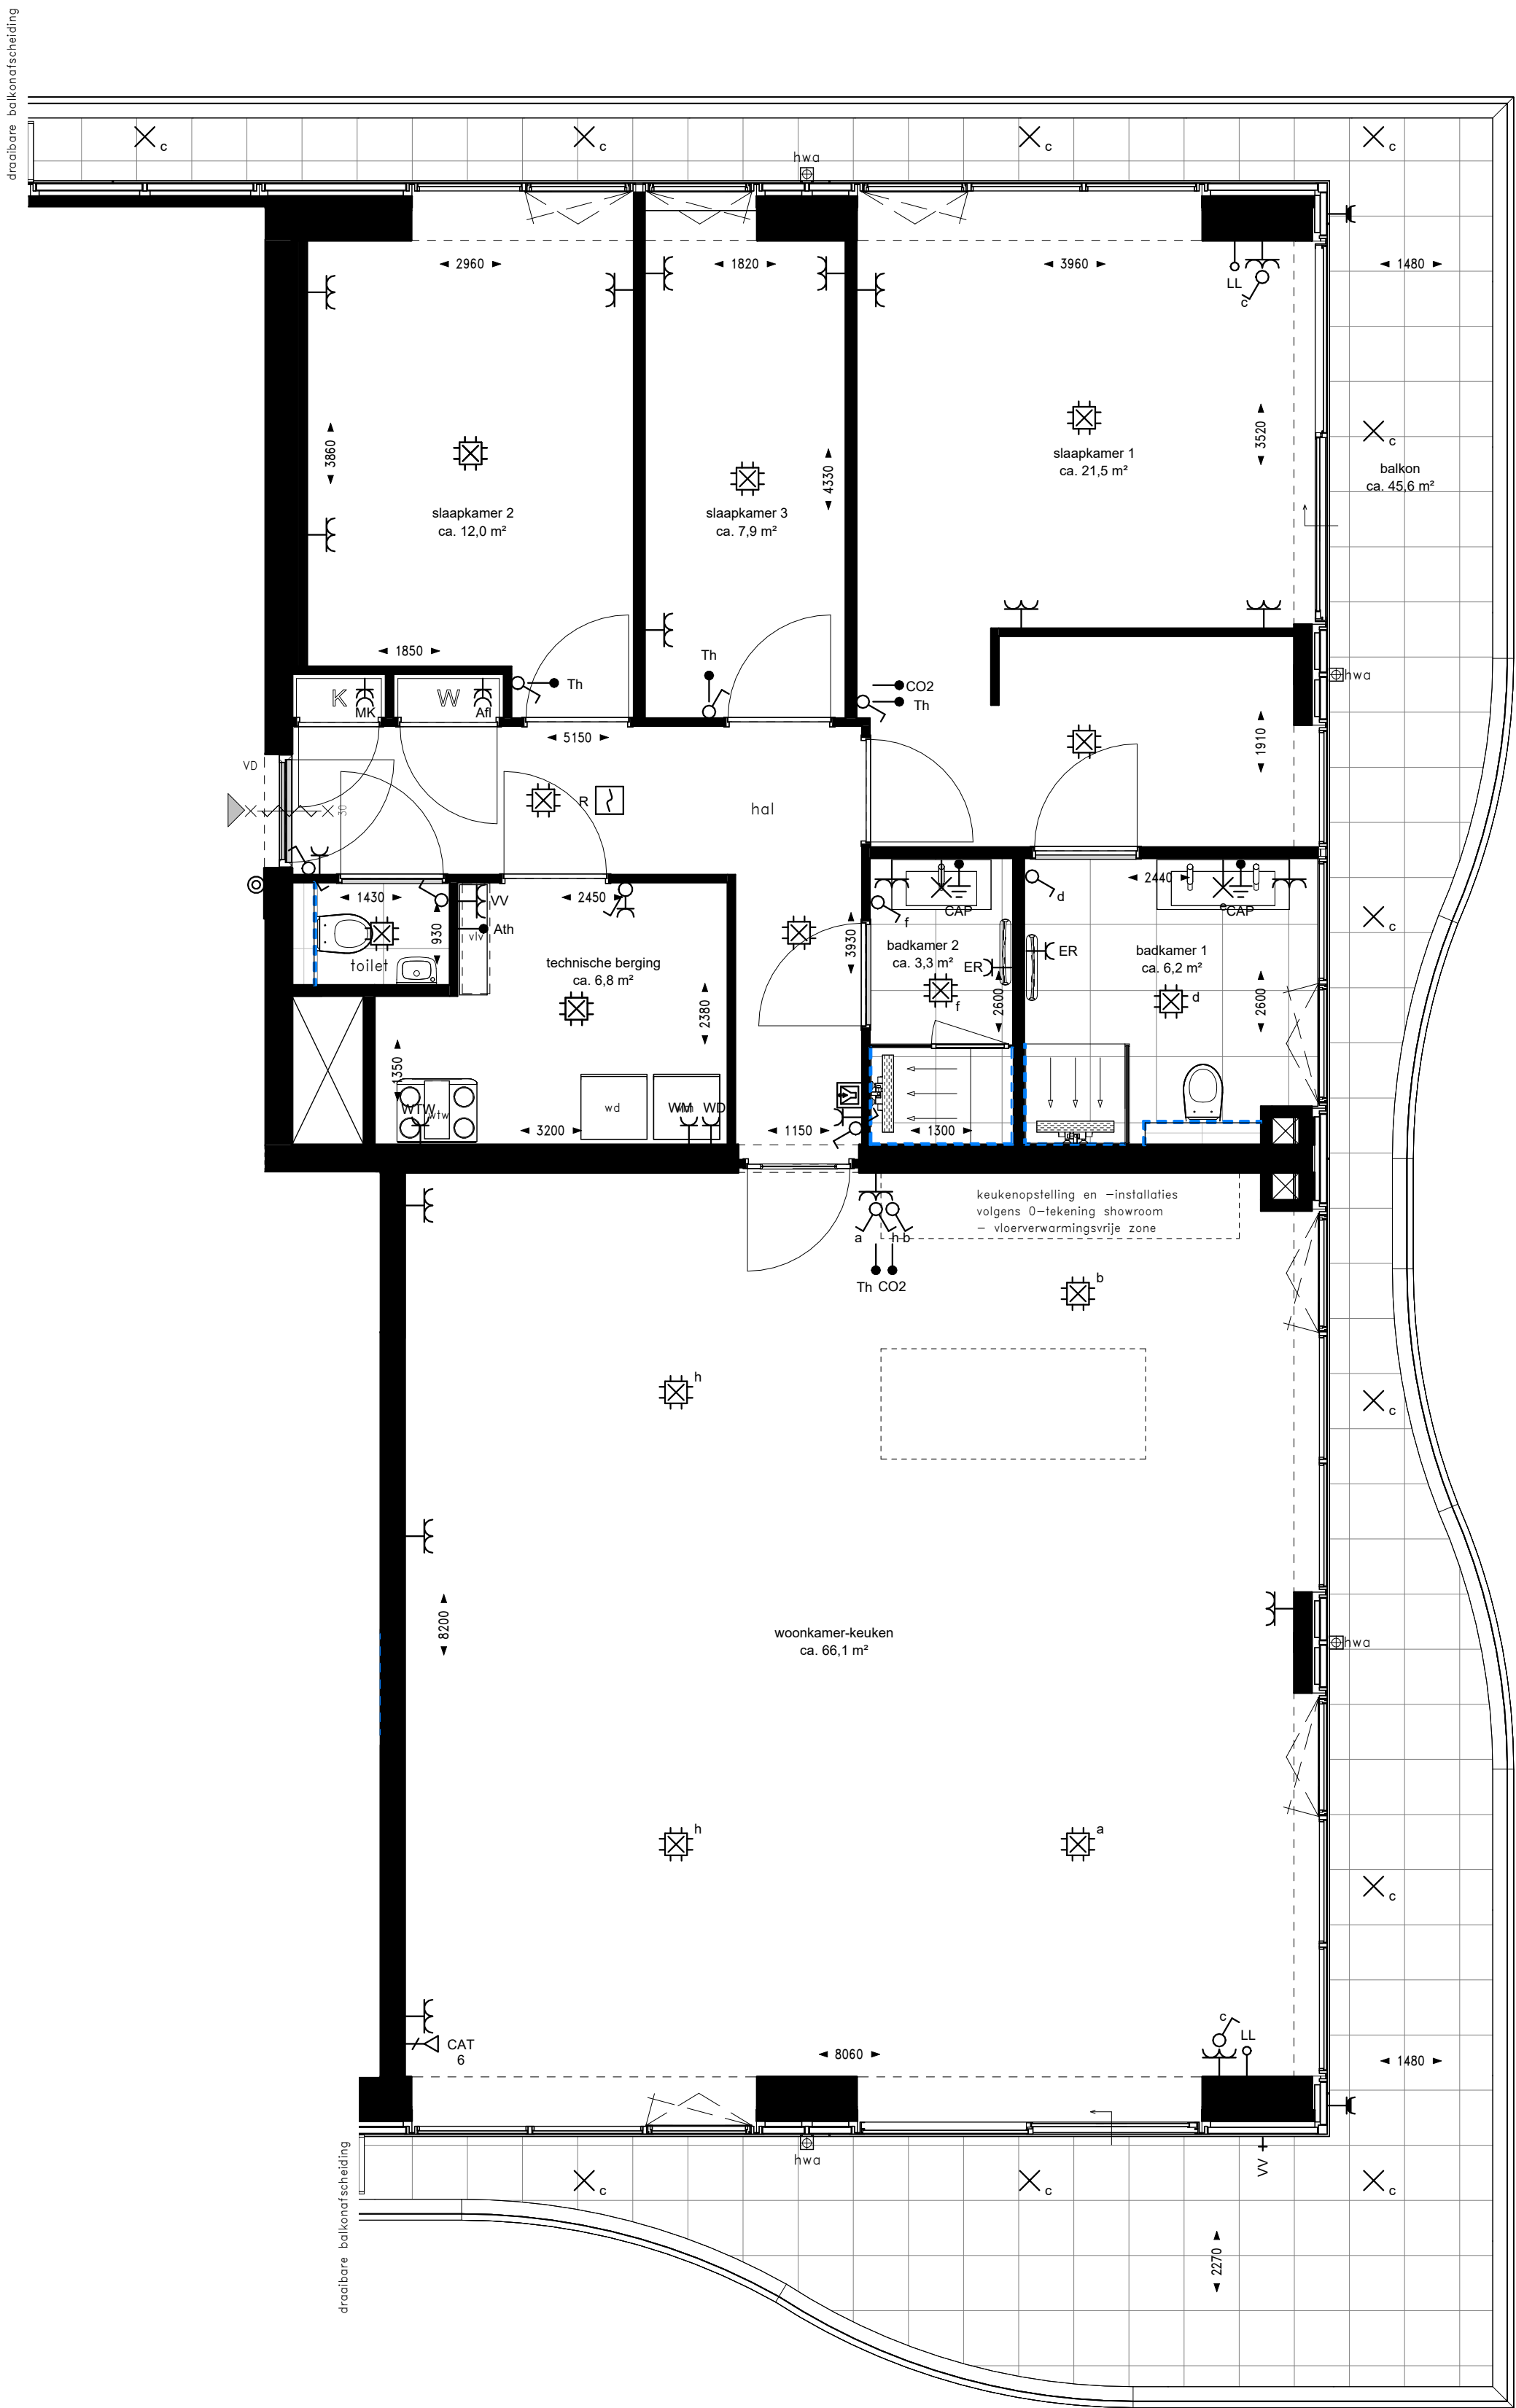

RENVOOI INSTALLATIES									
Indien niet nader aangegeven:									
Symbool	Omschrijving	Code	Verklaring	Montagehoogte	Symbool	Omschrijving	Code	Verklaring	Montagehoogte
	Deurbel			+1200 mm		Intercom			+1400 mm
	Aansluitpunt bedraad	Ath	Aansluitpunt t.b.v. thermostaten	+900 mm		Wandcontactdoos enkelvoudig	ER	Elektrische radiator	+300 mm
	Aansluitpunt bedraad	CO2	CO2-meter	+1500 mm		Wandcontactdoos enkelvoudig	WD	Wasdroger	+1100 mm
	Aansluitpunt bedraad	Th	Thermostaat	+1500 mm		Wandcontactdoos enkelvoudig	WM	Wasmachine	+1100 mm
	Aansluitpunt onbedraad LL	tbv media		+300 mm		Wandcontactdoos enkelvoudig waterdicht	WTW	WTW-unit	+2000 mm
	Dataaansluitpunt	CAT6		+300 mm		Wandcontactdoos enkelvoudig waterdicht			+1050 mm
	Centraal aardpunt	CAP		+650 mm		Rookmelder	R	Rookmelder aan plafond	+2640 mm
	Wandcontactdoos dubbel horizontaal enkel gevoed			+300 mm		Schakelaar enkel			+1050 mm
	Wandcontactdoos dubbel horizontaal enkel gevoed	Badkamer		+1200 mm		Schakelaar serie			+1050 mm
	Wandcontactdoos dubbel horizontaal enkel gevoed	VV	Verdelers	+700 mm		Schakelaar wissel			+1050 mm
	Wandcontactdoos dubbel verticaal	Alf	Alfverset	+300 mm		WCD-Schakelaar combinatie			+1050 mm
	Wandcontactdoos dubbel verticaal	MK	Meterkast	+1500 mm		Centraaldoos met lichtpunt			+2640 mm
	Wandcontactdoos enkelvoudig			+1050 mm		Verlichting in spiegel			+1700 mm
						Armatuur buitenverlichting			+2550 mm
						Vorstvrije buitenkraan op vloerzuil			+800 mm

RENVOOI

	wandtegels in badkamer en toilet overige wanden(delen) in deze ruimten v.v. stucwerk		deur voorzien van vrijloopdranger
	draaikiep raam/deur in kozijn		

DISCLAIMER:

- Op de plattegronden zijn de installatievoorzieningen door middel van een symbool weergegeven.
- De aangegeven posities van deze onderdelen is indicatief; aanpassingen door de installateur zijn voorbehouden.
- Maten zijn aangegeven in millimeters en zijn circa maten. Houdt rekening met bouwtoleranties.
- De maatvoering op de plattegronden is niet geschikt voor opdrachten door koper aan derden (bijv. keukeninrichting).
- Opstelplaats vloerverwarming, enkel met omkassing wanneer in haligang geplaatst.
- Afzuigventielen worden toegepast in de keuken, badkamer, het toilet en de berging. Toevoerventielen worden geplaatst in de verblijfsruimten. De exacte aantallen en locaties van afzuig- en toevoerventielen zijn nader te bepalen.

18e verdieping

DISCLAIMER:


Deze tekening is nauwkeurig en met zorg samengesteld, maar blijft een momentopname tijdens het dynamische proces van ontwikkelen en bouwen. Hierdoor zijn wijzigingen voorbehouden en deze hebben onder meer betrekking op:

- Wijzigingen voortvloeiend uit de eisen van de overheid en/of nutsbedrijven.
- Wijzigingen van constructies.
- Het verkoop van kanalen, leidingen en posities van schachten.
- De plaats van en het aantal lichtpunten, schakelaars, wandcontactdozen, ventilatievoorzieningen en overige installatieonderdelen.
- Tegelpatronen van badkamer en toilet zijn indicatief en worden in het werk bepaald door de tegelzetter.
- Aan de getekende patronen kunnen geen rechten worden ontleend.
- Het kleur- en materiaalgebruik.
- De definitieve invulling van de woonomgeving.

De maten in de tekening zijn 'circa' maten. Hieraan kunnen geen rechten worden ontleend.

riva

PROJECT	: Riva Rotterdam	WERKNUMMER	: 231278
BOUWNUMMER	: 54	DATUM	: 14-09-2026
WONINGTYPE	: I	GEWUZZIGD	: -
SCHAAL	: 1:50	TEKENINGNUMMER	: VK-54
FORMAAT	: A1		

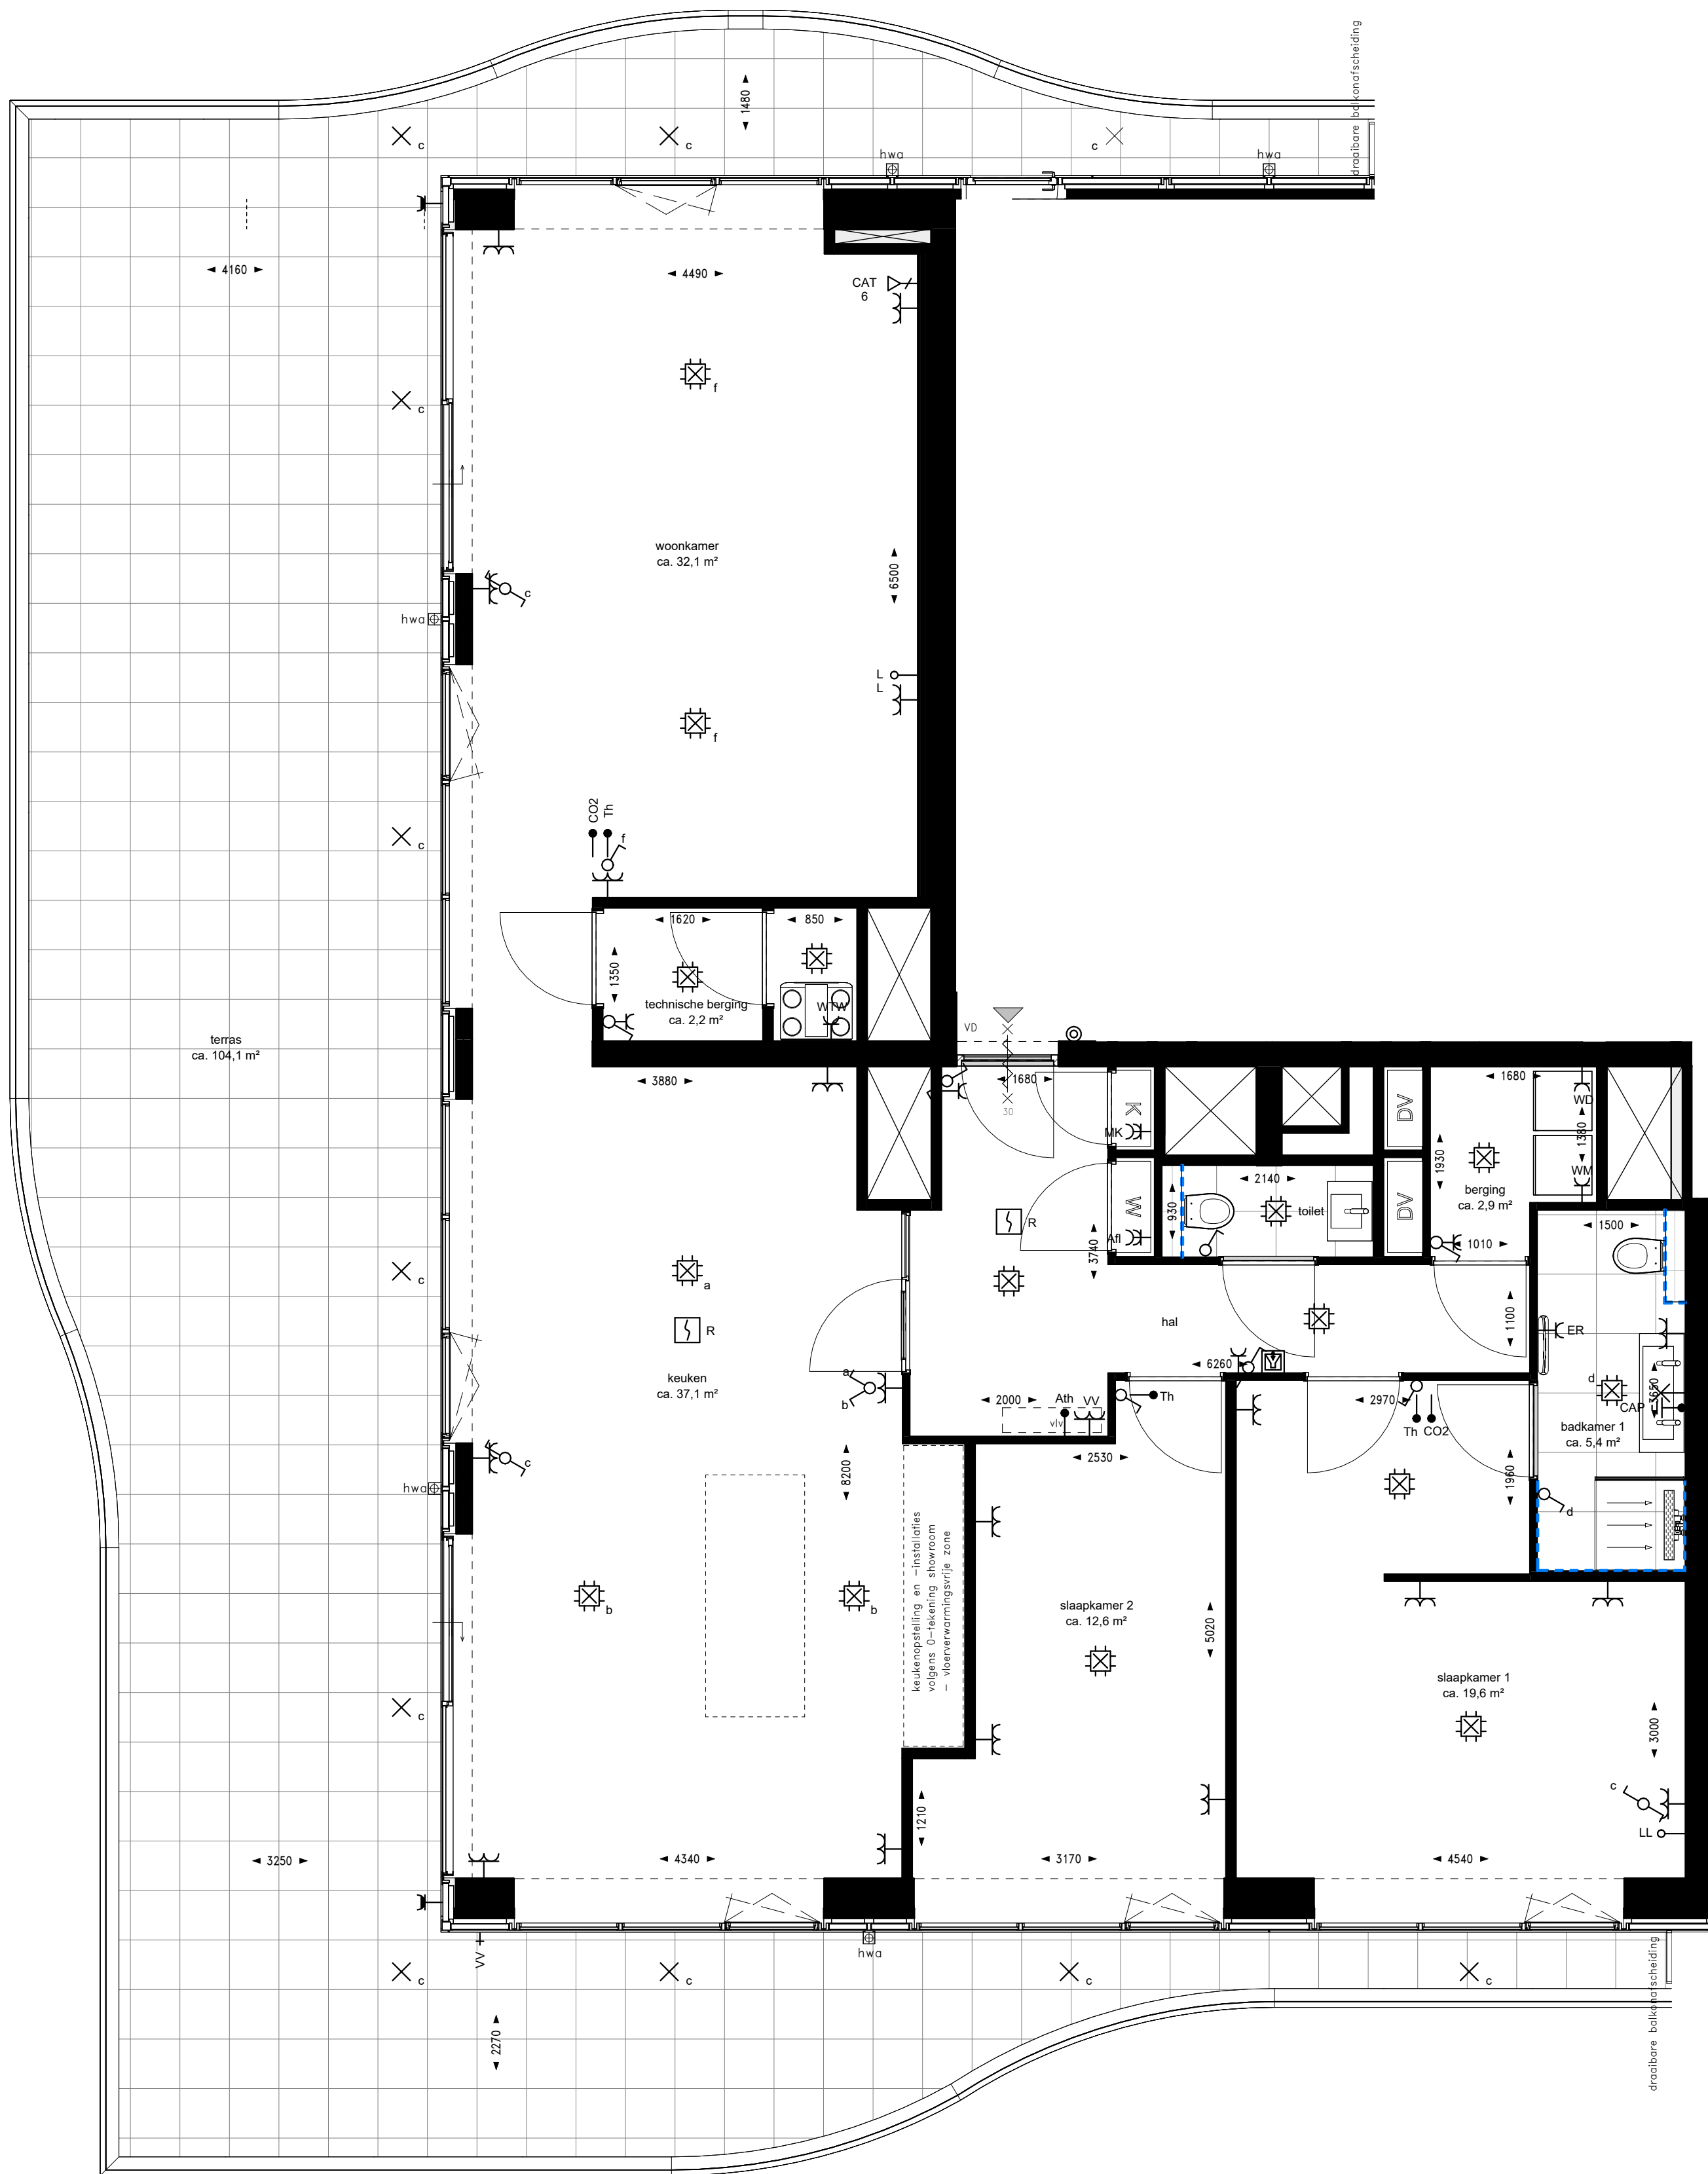


RENVOOI INSTALLATIES									
Indien niet nader aangegeven:									
Symbol	Omschrijving	Code	Verklaring	Montagehoogte	Symbol	Omschrijving	Code	Verklaring	Montagehoogte
	Deurbel			+1200 mm		Wandcontactdoos enkelvoudig	ER	Elektrische radiator	+300 mm
	Intercom			+1400 mm		Wandcontactdoos enkelvoudig	WD	Wasdroger	+1100 mm
	Aansluitpunt bedraad	Ath	Aansluitpunt t.b.v. thermostaten	+900 mm		Wandcontactdoos enkelvoudig	WM	Wasmachine	+1100 mm
	Aansluitpunt bedraad	CO2	CO2-meter	+1500 mm		Wandcontactdoos enkelvoudig	WTW	WTW-unit	+2000 mm
	Aansluitpunt bedraad	Th	Thermostaat	+1500 mm		Wandcontactdoos enkelvoudig waterdicht			+1050 mm
	Aansluitpunt onbedraad LL	tbv media		+300 mm		Rookmelder	R	Rookmelder aan plafond	+2640 mm
	Data-does 1-voudig	CAT6		+300 mm		Schakelaar enkel			+1050 mm
	Centraal aardpunt	CAP		+650 mm		Schakelaar serie			+1050 mm
	Wandcontactdoos dubbel horizontaal enkel gevoed			+300 mm		Schakelaar wissel			+1050 mm
	Wandcontactdoos dubbel horizontaal enkel gevoed		Badkamer	+1200 mm		WCD-Schakelaar combinatie			+1050 mm
	Wandcontactdoos dubbel horizontaal enkel gevoed	VV	Verdelers	+700 mm		Centraaldoos met lichtpunt			+2640 mm
	Wandcontactdoos dubbel verticaal	Alt	Alfverset	+300 mm		Wandlichtpunt		verlichting in spiegel	+1700 mm
	Wandcontactdoos dubbel verticaal	MK	Meterkast	+1500 mm		Lichtpunt		Armatuur buitenverlichting	+2550 mm
	Wandcontactdoos enkelvoudig			+1050 mm		Vorstvrije buitenkraan op vloerzuil			+800 mm


RENVOOI

- wandtegels in badkamer en toilet overige wanden(delen) in deze ruimten v.v. stucwerk
- draaikiep raam/deur in kozijn

DISCLAIMER:

- Op de plattegronden zijn de installatievoorzieningen door middel van een symbool weergegeven.
- De aangegeven posities van deze onderdelen is indicatief; aanpassingen door de installateur zijn voorbehouden.
- Maten zijn aangegeven in millimeters en zijn circa maten. Houdt rekening met bouwtoleranties.
- De maatvoering op de plattegronden is niet geschikt voor opdrachten door koper aan derden (bijv. keukeninrichting).
- Opstelplaats vloerverwarming: enkel met omkassing wanneer in halving geplaatst.
- Afzuigventielen worden toegepast in de keuken, badkamer, het toilet en de berging. Toevoerventielen worden geplaatst in de verblijfsruimten. De exacte aantallen en locaties van afzuig- en toevoerventielen zijn nader te bepalen.

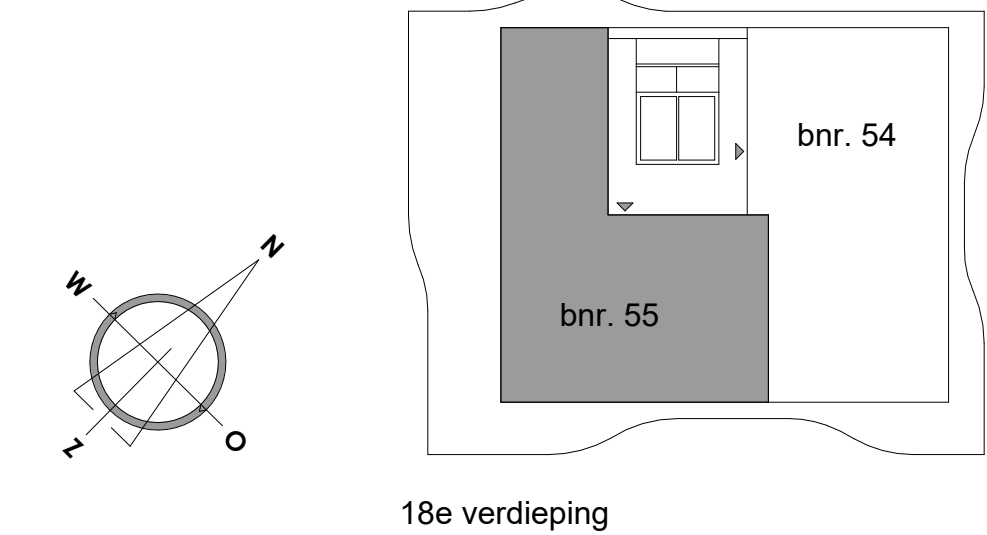

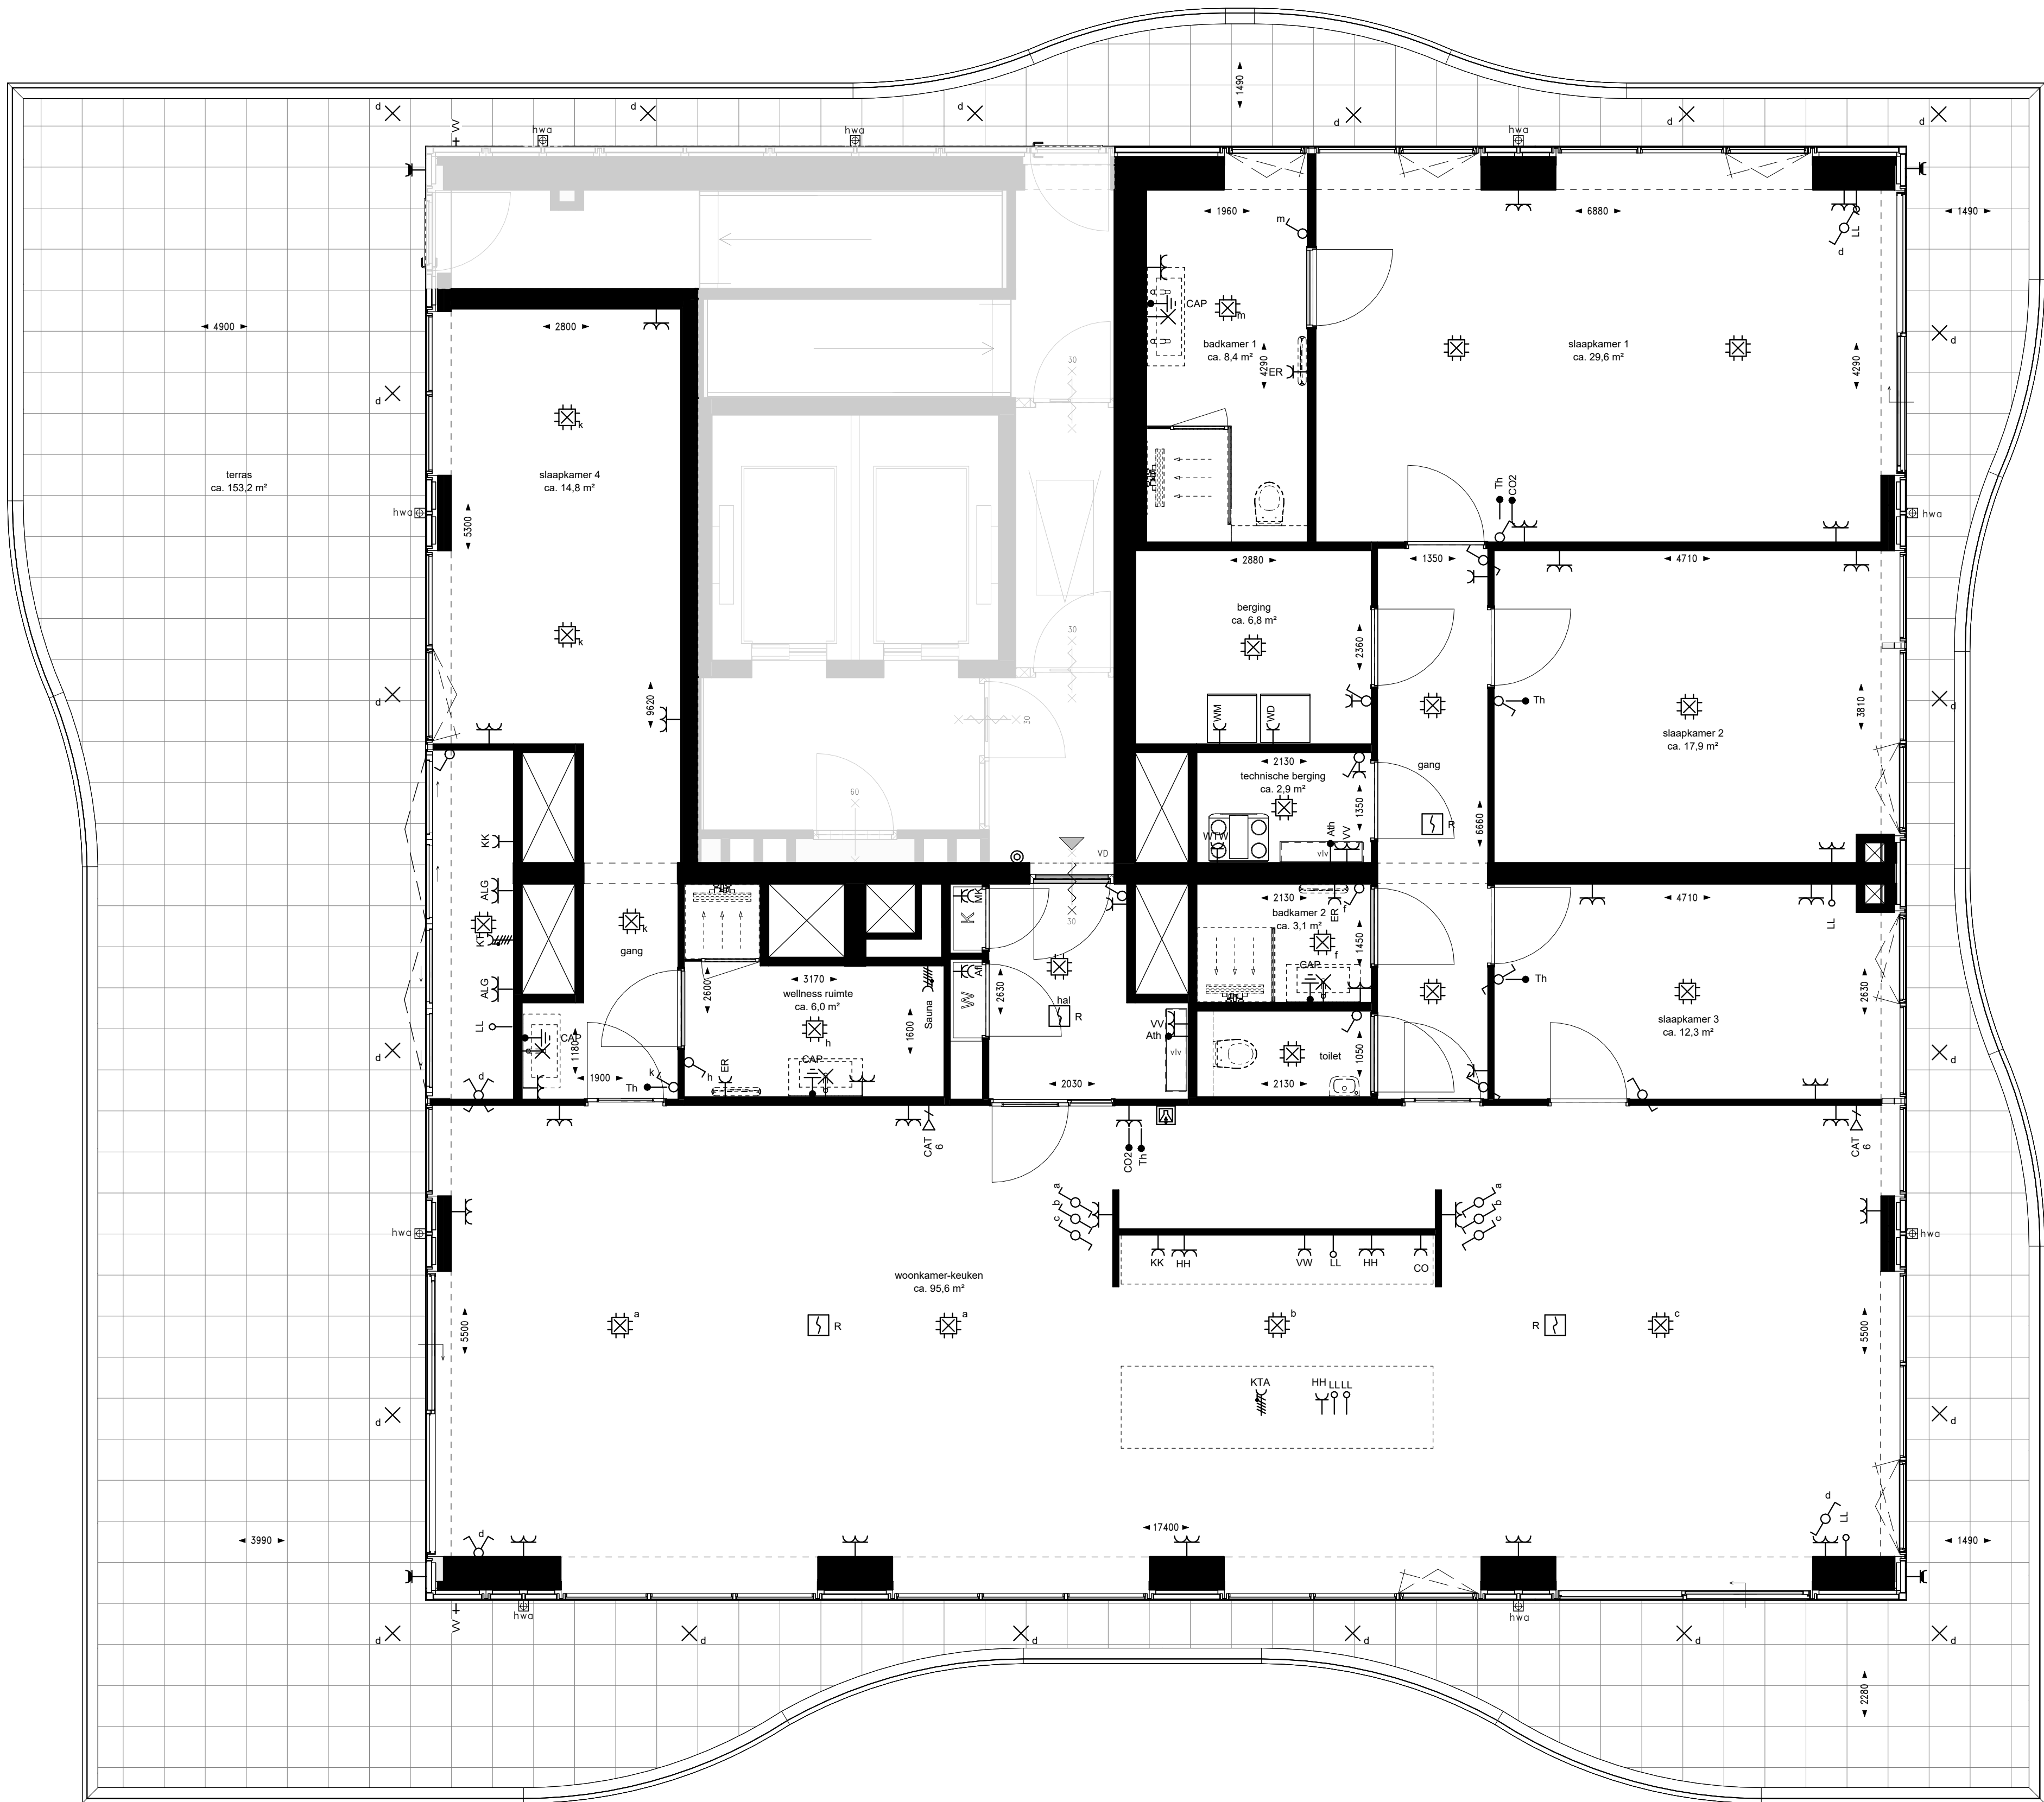


RENNOOI INSTALLATIES

Indien niet nader aangegeven:									
Symbool	Omschrijving	Code	Verklaring	Montagehoogte	Symbool	Omschrijving	Code	Verklaring	Montagehoogte
	Deurbel			+1200 mm		Wandcontactdoos enkelvoudig	HH	Huishoudelijk	+1200 mm
	Intercom			+1400 mm		Wandcontactdoos enkelvoudig	KK	Koelkast	+100 mm
	Aansluitpunt bedraad	Ath	Aansluitpunt t.b.v. thermostaten	+900 mm		Wandcontactdoos enkelvoudig	VW	Vaatwasser	+500 mm
	Aansluitpunt bedraad	CO2	CO2-meter	+1500 mm		Wandcontactdoos enkelvoudig	WD	Wasdroger	+1100 mm
	Aansluitpunt bedraad	Th	Thermostaat	+1500 mm		Wandcontactdoos enkelvoudig	WM	Wasmachine	+1100 mm
	Aansluitpunt onbedraad	LL	tbv media	+300 mm		Wandcontactdoos enkelvoudig	WTW	WTW-unit	+2000 mm
	Aansluitpunt onbedraad	LL	tbv keuken	+600 mm		Wandcontactdoos enkelvoudig waterdicht			+1050 mm
	Datadoos 1-voudig	CAT6		+300 mm		Wandcontactdoos perilex 400V	KT	Kooktoestel	+150 mm
	Centraal aardpunt	CAP		+650 mm		Wandcontactdoos perilex 400V	KTA	Kooktoestel incl. afzuiging	+150 mm
	Wandcontactdoos dubbel horizontaal enkel gevoud			+300 mm		Wandcontactdoos perilex 400V	Sauna	Sauna	+300 mm
	Wandcontactdoos dubbel horizontaal enkel gevoud		Badkamer	+1200 mm		Rookmelder	R	Rookmelder aan plafond	+2640 mm
	Wandcontactdoos dubbel horizontaal enkel gevoud	ALG	Algemeen	+1200 mm		Schakelaar enkel			+1050 mm
	Wandcontactdoos dubbel horizontaal enkel gevoud	HH	Huishoudelijk	+1200 mm		Kruisschakelaar			+1050 mm
	Wandcontactdoos dubbel horizontaal enkel gevoud	VV	Verdelers	+700 mm		Schakelaar wissel			+1050 mm
	Wandcontactdoos dubbel horizontaal enkel gevoud	Afl	Afleverst	+300 mm		WCD-Schakelaar combinatie			+1050 mm
	Wandcontactdoos dubbel verticaal	MK	Meterkast	+1500 mm		Centraaldoos met lichtpunt			+2640 mm
	Wandcontactdoos enkelvoudig			+1050 mm		Wandlichtpunt		verlichting in spiegel	+1700 mm
	Wandcontactdoos enkelvoudig	CO	Combi oven	+500 mm		Lichtpunt		Armatuur buitenverlichting	+2550 mm
	Wandcontactdoos enkelvoudig	ER	Elektrische radiator	+300 mm		Verstrijke buitenkraan op vloerzuil			+800 mm

- RENNOOI**
- wandtegels in badkamer en toilet overige wanden(delen) in deze ruimten v.v. stucwerk
 - draaikiep raam/deur in kozijn
 - deur voorzien van vrijloopdranger

DISCLAIMER:

- Op de plattegronden zijn de installatievoorzieningen door middel van een symbool weergegeven.
- De aangegeven posities van deze onderdelen is indicatief; aanpassingen door de installateur zijn voorbehouden.
- Maten zijn aangegeven in millimeters en zijn circa maten. Houdt rekening met bouwtoeranties.
- De maatvoering op de plattegronden is niet geschikt vooropdrachten door koper aan derden (bijv. keukeninrichting).
- Opstelplaats vloerverwarming: enkel met omkassing wanneer in hal gang geplaatst.
- Afzuigventielen worden toegepast in de keukens, badkamer, het toilet en de berging. Toevoerventielen worden geplaatst in de verblijfsruimten. De exacte aantallen en locaties van afzuig- en toevoerventielen zijn nader te bepalen.

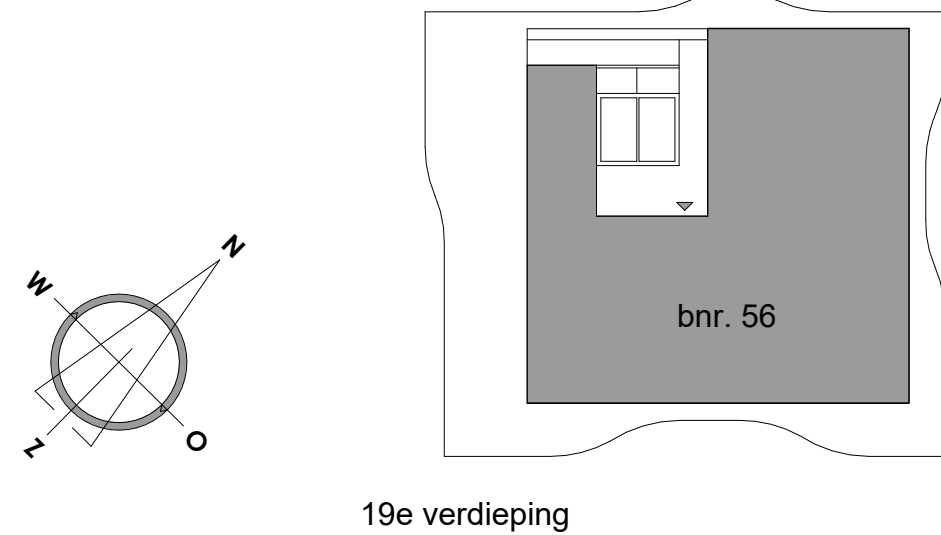

DISCLAIMER:

Deze tekening is nauwkeurig en met zorg samengesteld, maar blijft een momentopname tijdens het dynamische proces van ontwikkelen en bouwen. Hierdoor zijn wijzigingen voorbehouden en deze hebben onder meer betrekking op:

- Wijzigingen voortvloeiend uit de eisen van de overheid en/of nutsbedrijven.
- Wijzigingen van constructies.
- Het verkoop van kanalen, leidingen en posities van schachten.
- De plaats van en het aantal lichtpunten, schakelaars, wandcontactdozen, ventilatievoorzieningen en overige installatieonderdelen.
- Tegelpatronen van badkamer en toilet zij indicatief en worden in het werk bepaald door de tegelzetter.
- Aan de getekende patronen kunnen geen rechten worden ontleend.
- Het kleur- en materiaalgebruik.
- De definitieve invulling van de woonomgeving.

De maten in de tekening zijn 'circa' maten. Hieraan kunnen geen rechten worden ontleend.

riva

PROJECT	: Riva Rotterdam	WERKNUMMER	: 231278
BOUWNUMMER	: 56	DATUM	: 14-09-2026
WONINGTYPE	: J	GEWUJZIGD	: -
SCHAAL	: 1:50	TEKENINGNUMMER	: VK-56
FORMAAT	: A1		