



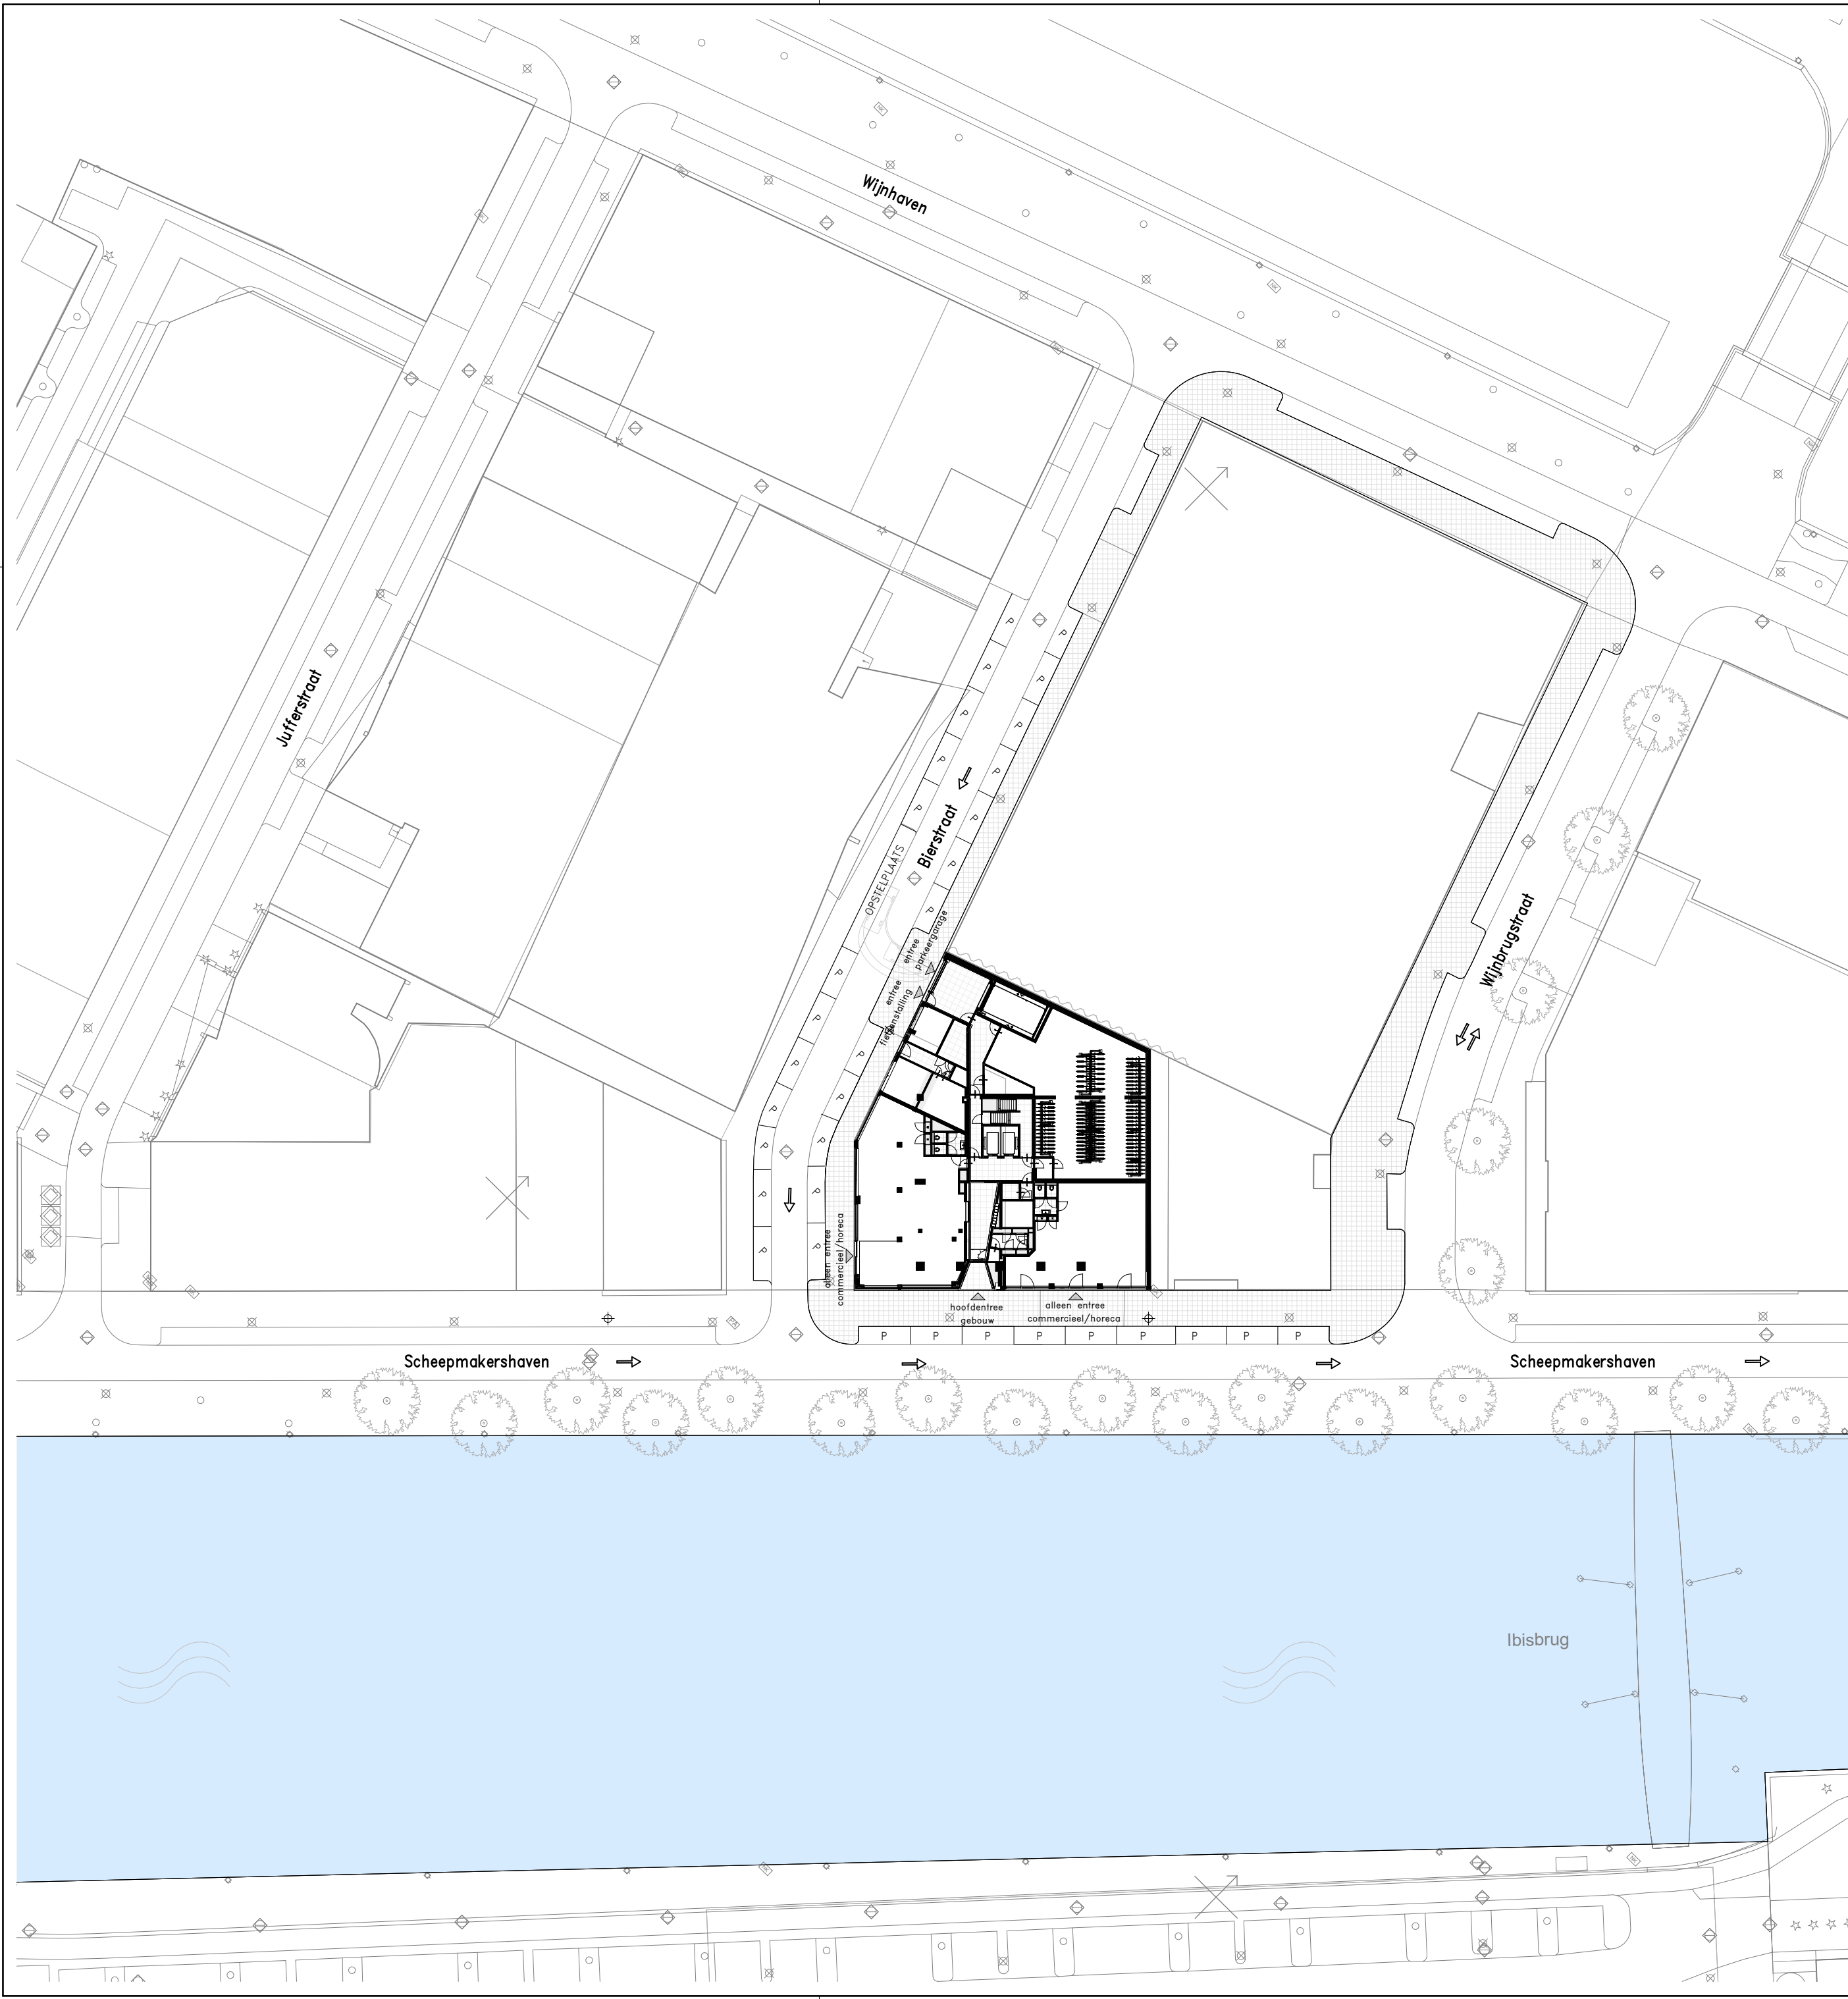


riva


PROJECT	: Riva Rotterdam	WERKNUMMER	: 231278
ONDERWERP	: Situatie	DATUM	: 14-09-2026
SCHAAL	: 1:500	GEWIJZIGD	: -
FORMAAT	: A2	TEKENINGNUMMER	: VK-001

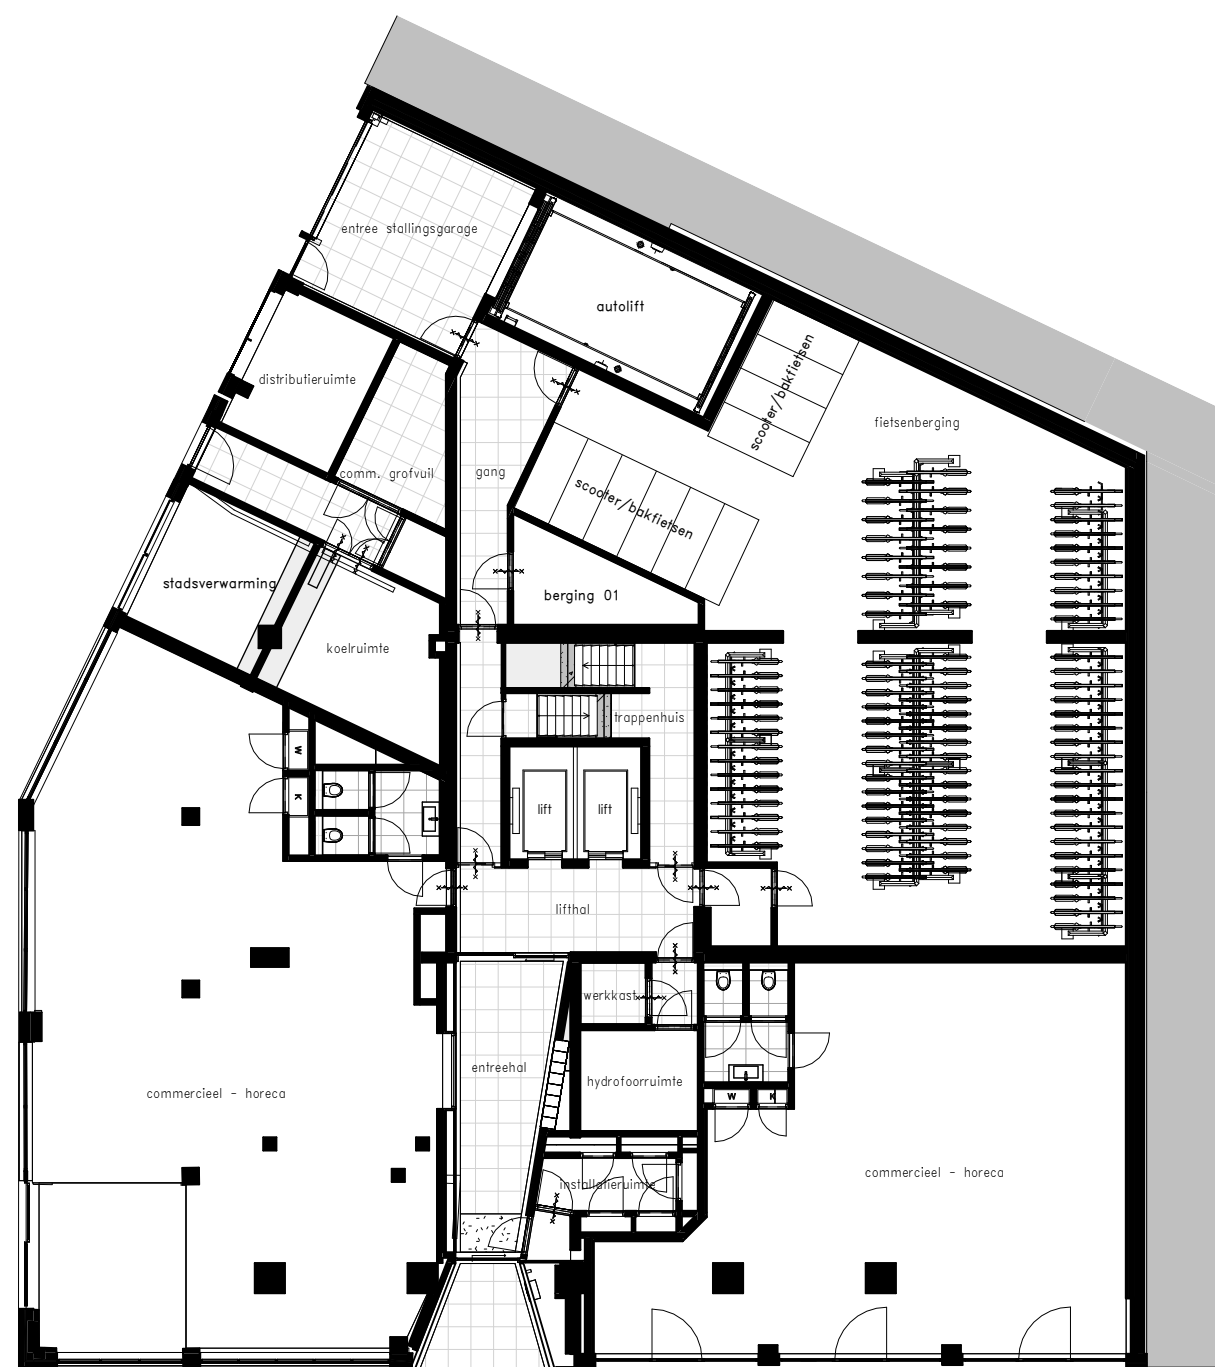

begane grond



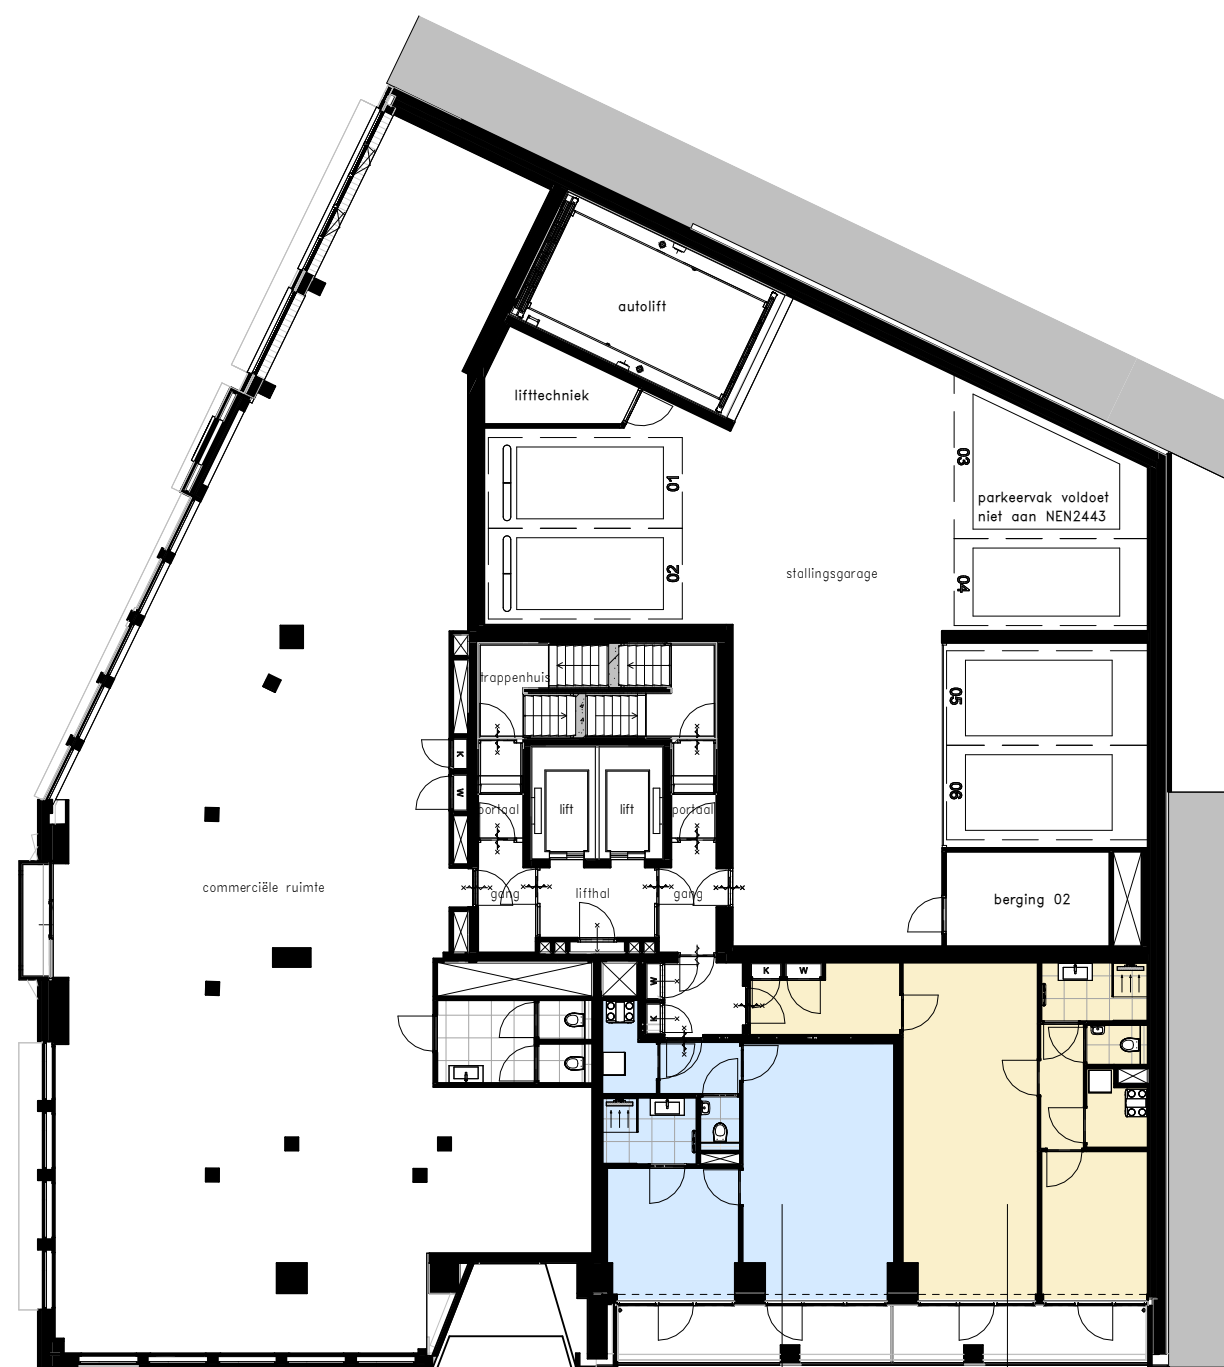


eerste verdieping

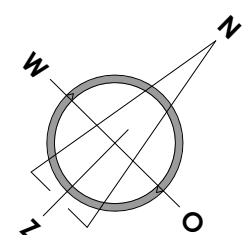


riva

PROJECT	: Riva Rotterdam	WERKNUMMER	: 231278
ONDERWERP	: Overzichtplattegrond begane grond en 1e verdieping	DATUM	: 14-09-2026
SCHAAL	: 1:200	GEWIJZIGD	: -
FORMAAT	: A2	TEKENINGNUMMER	: VK-100

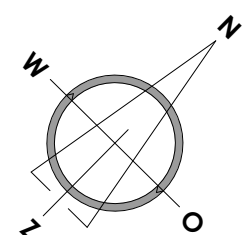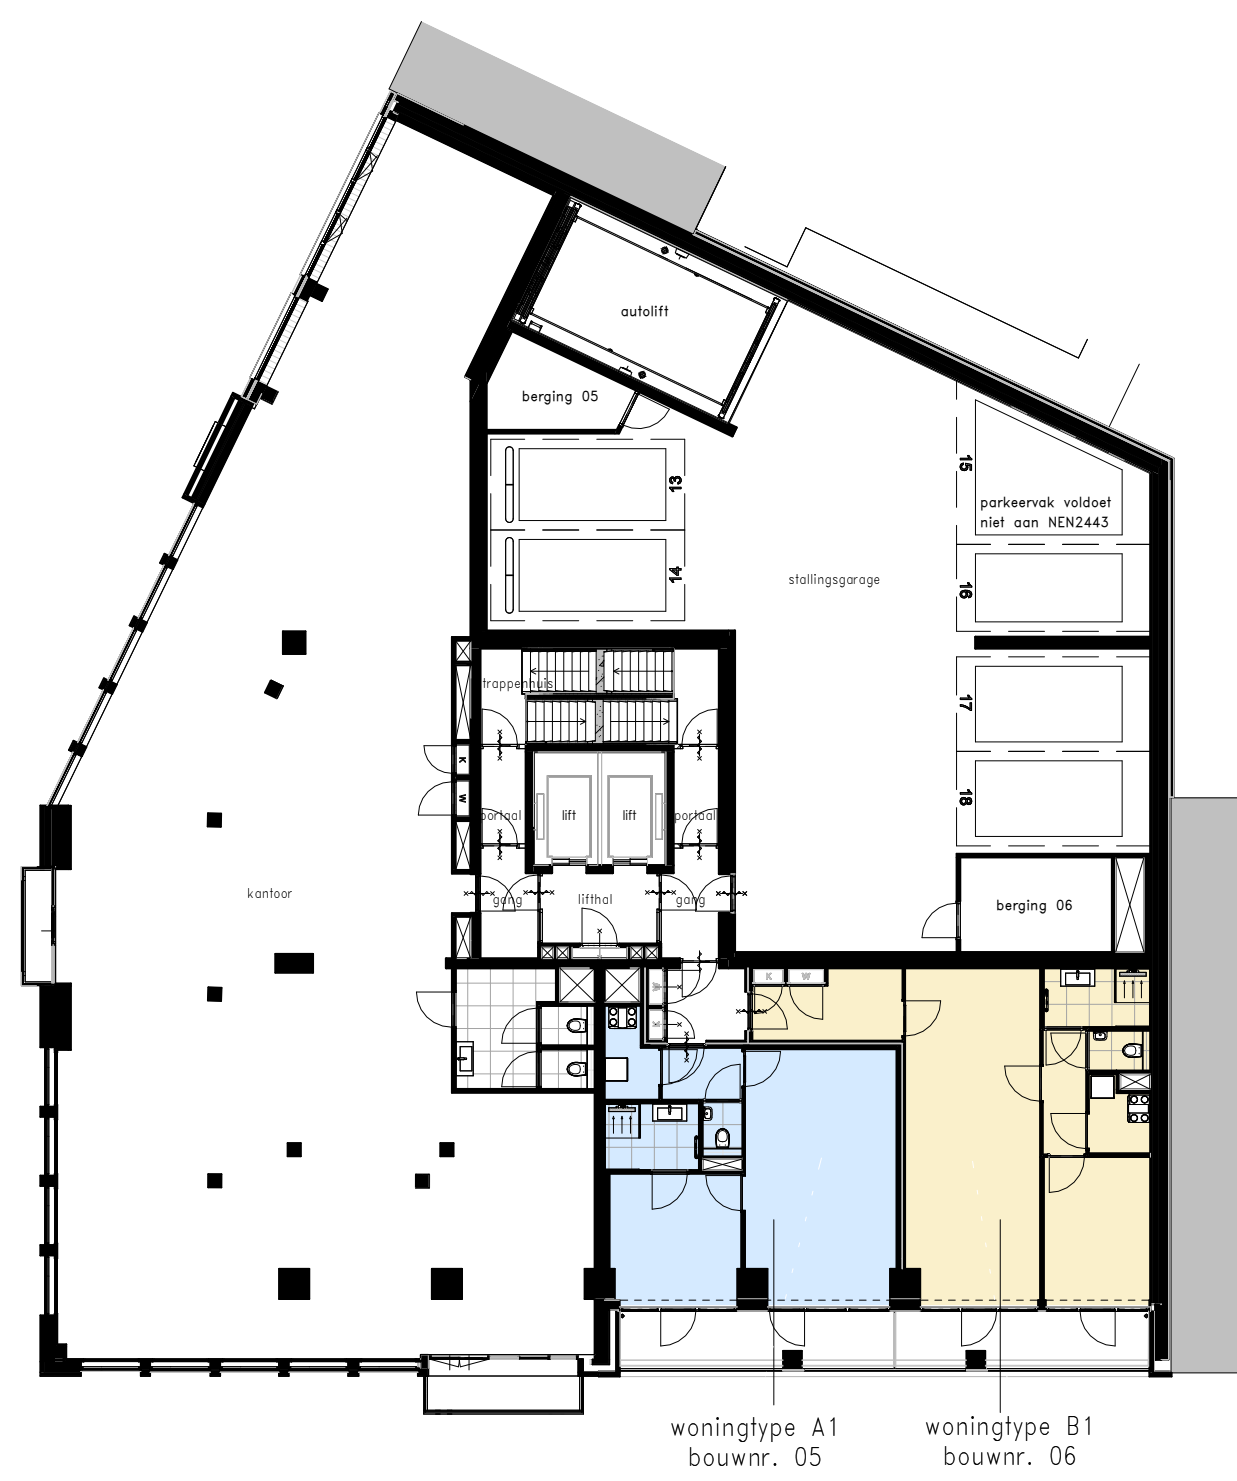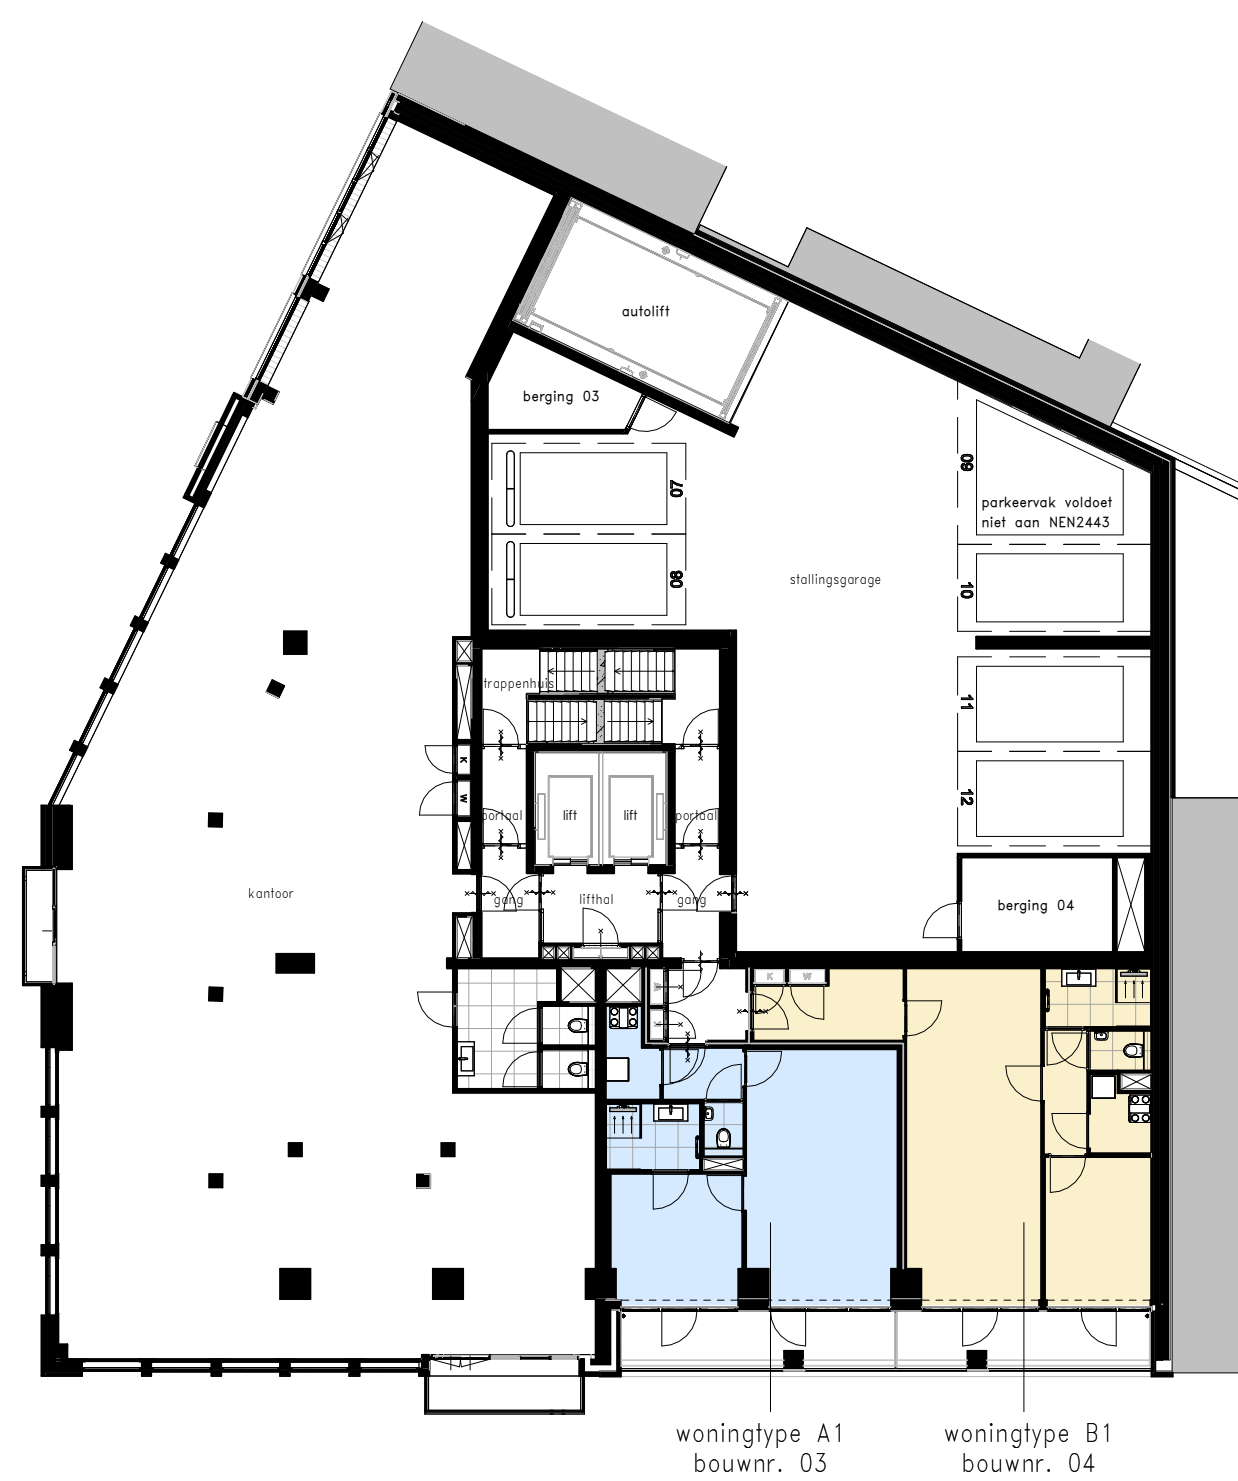


riva


PROJECT	: Riva Rotterdam	WERKNUMMER	: 231278
ONDERWERP	: Overzichtplattegrond 2e en 3e verdieping	DATUM	: 14-09-2026
SCHAAL	: 1:200	GEWIJZIGD	: -
FORMAAT	: A2	TEKENINGNUMMER	: VK-101

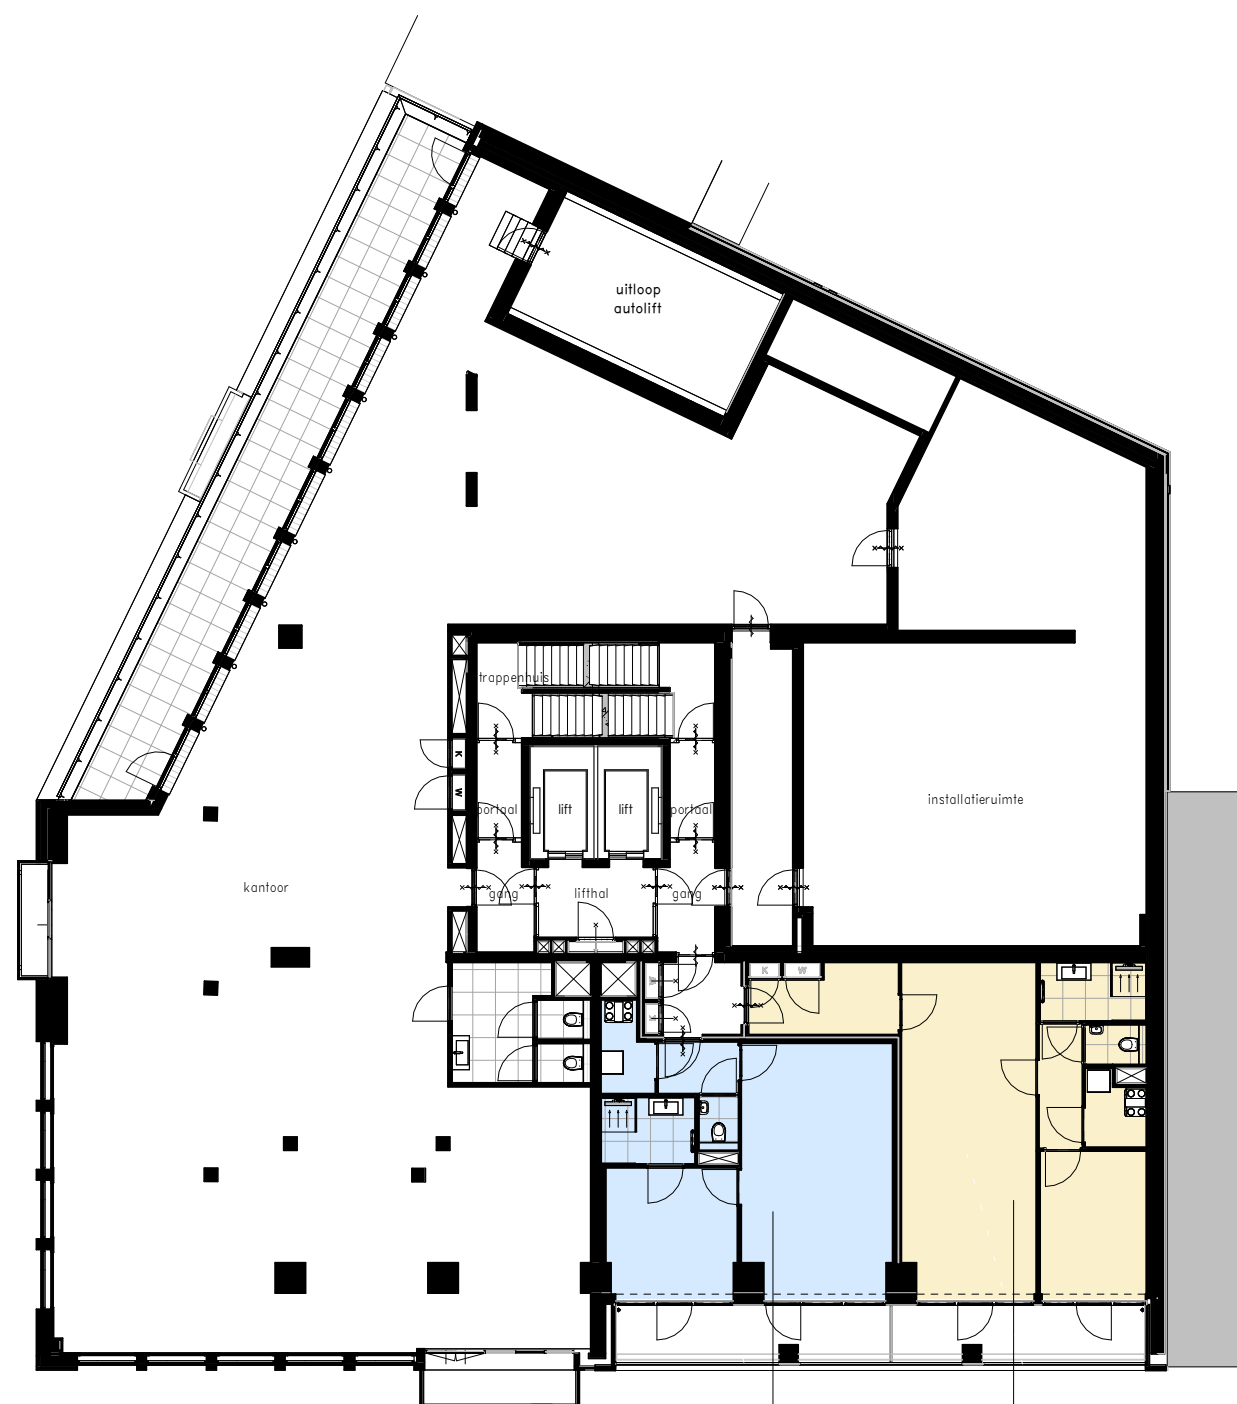

vierde verdieping

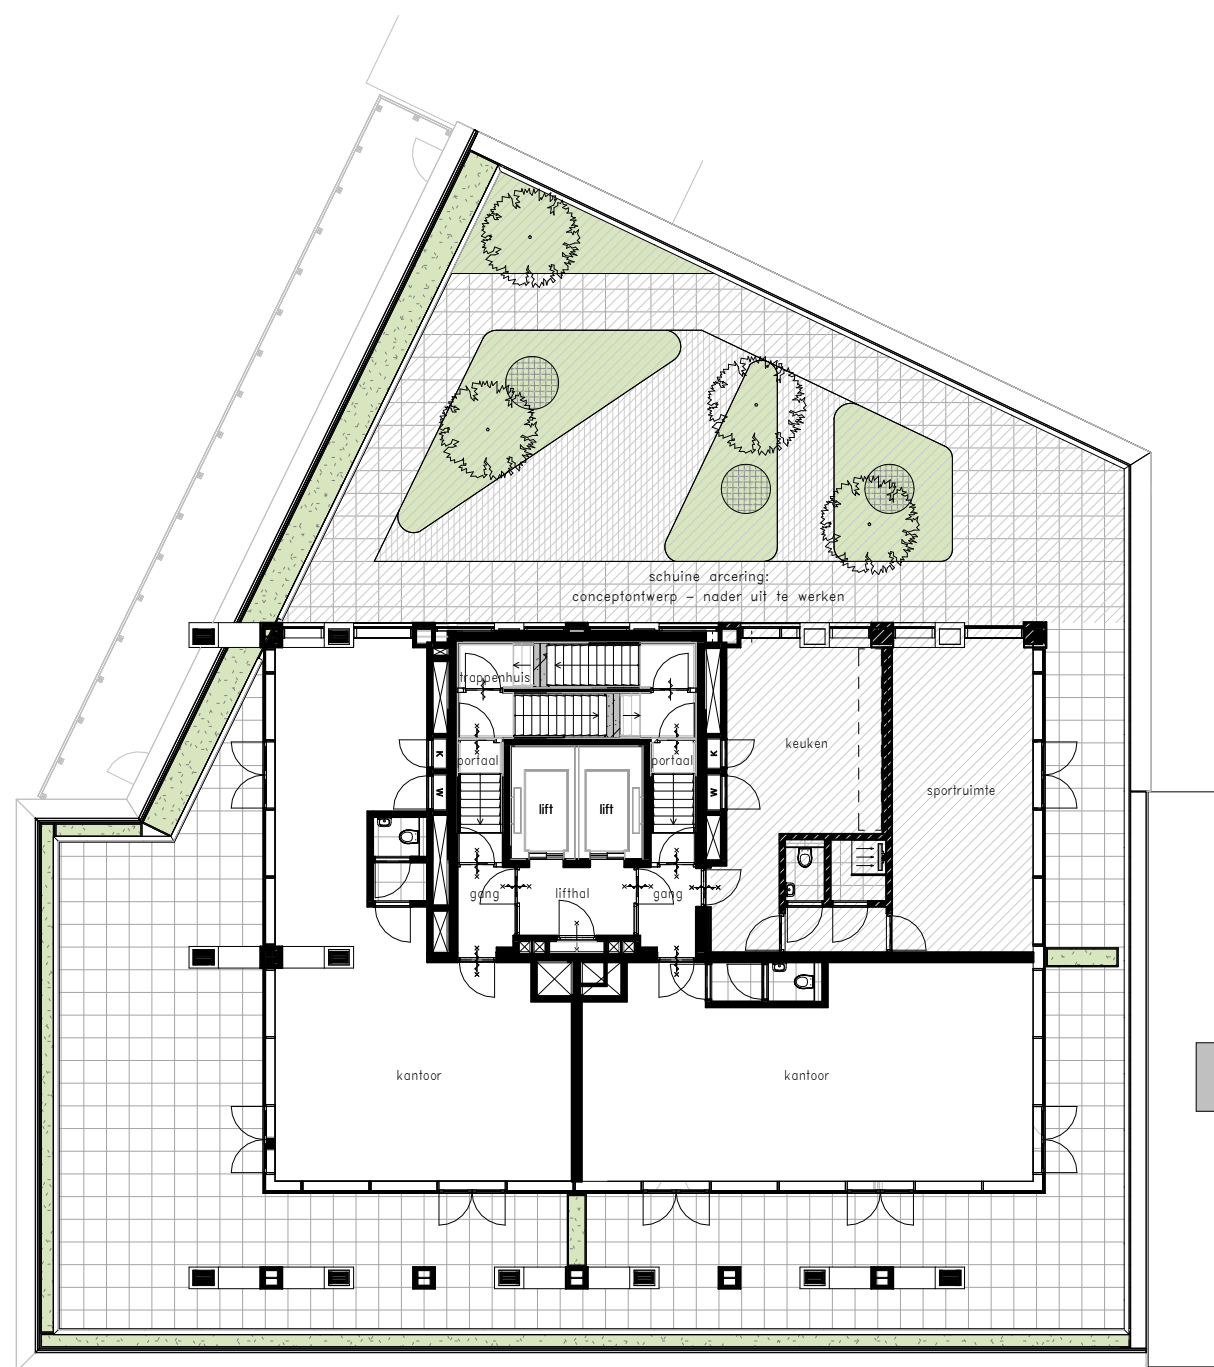

vijfde verdieping

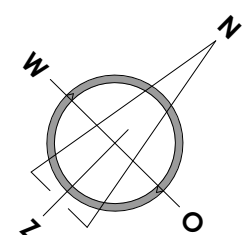

riva


PROJECT	: Riva Rotterdam	WERKNUMMER	: 231278
ONDERWERP	: Overzichtplattegrond 4e en 5e verdieping	DATUM	: 14-09-2026
SCHAAL	: 1:200	GEWIJZIGD	: -
FORMAAT	: A2	TEKENINGNUMMER	: VK-102



zesde verdieping




zevende verdieping

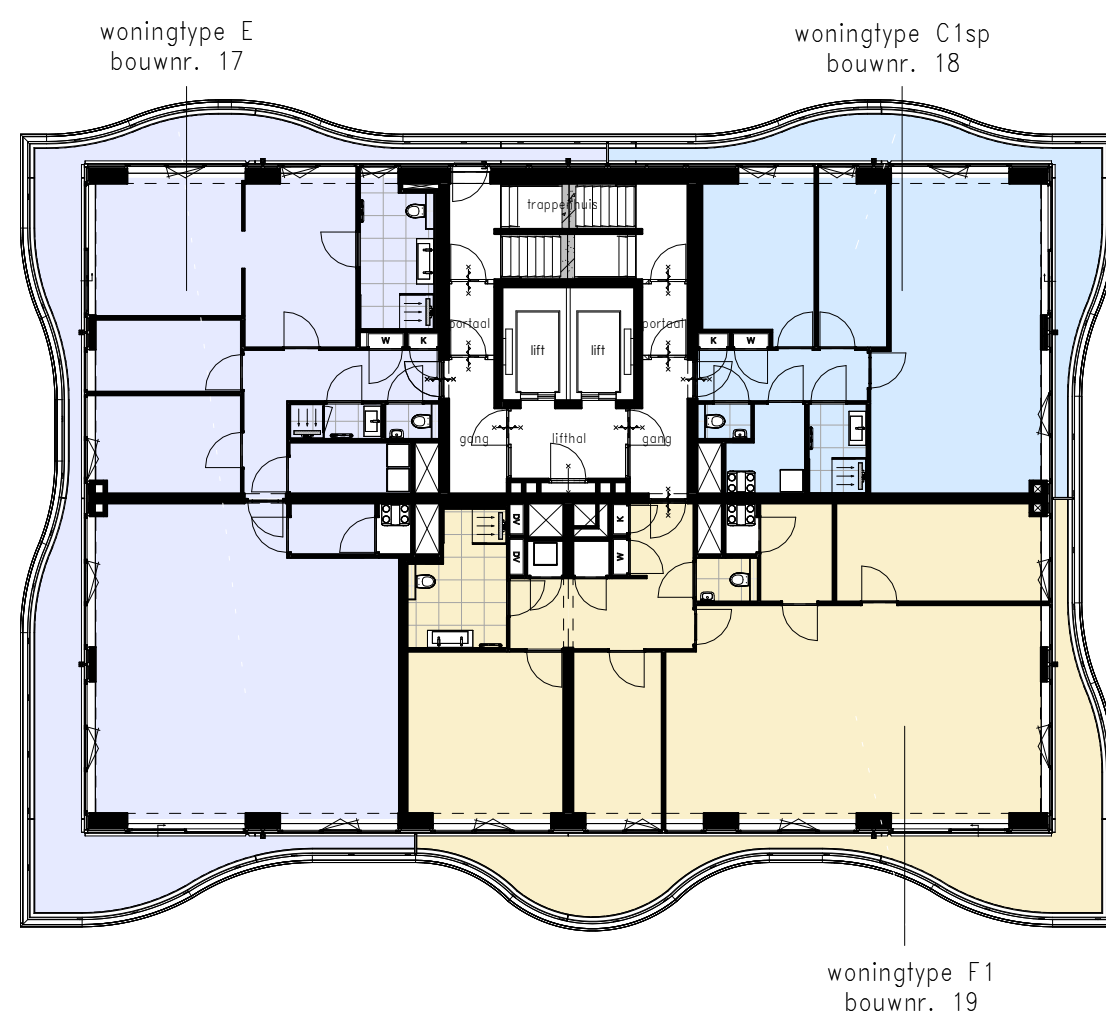

achtste verdieping




negende verdieping

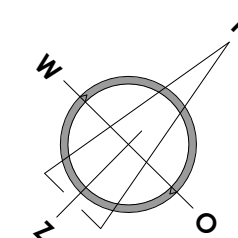

riva

PROJECT : Riva Rotterdam
 ONDERWERP : Overzichtplattegrond 6e t/m 9e verdieping
 SCHAAAL : 1:200
 FORMAAT : A2


WERKNUMMER : 231278
 DATUM : 14-09-2026
 GEWIJZIGD : -
 TEKENINGNUMMER : VK-103

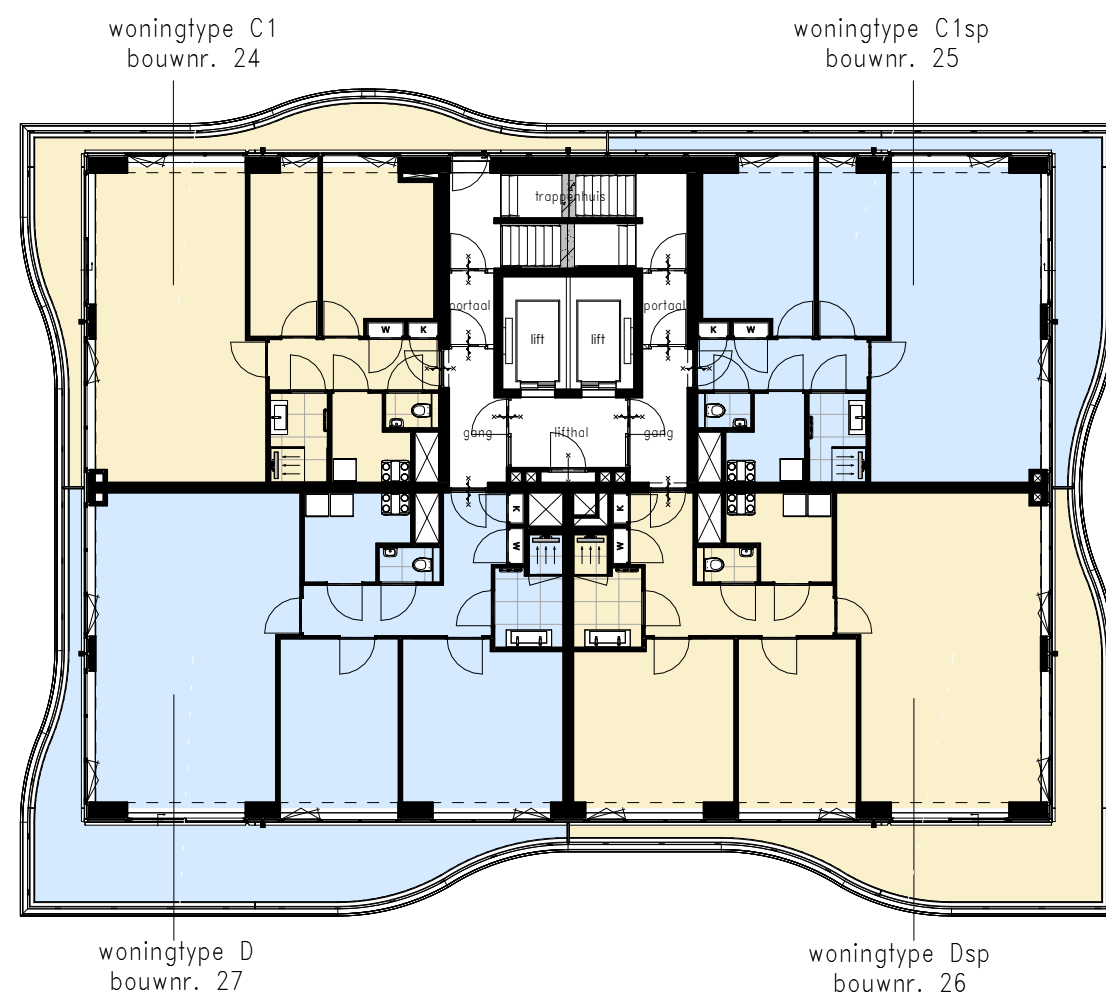


tiende verdieping




elfde verdieping

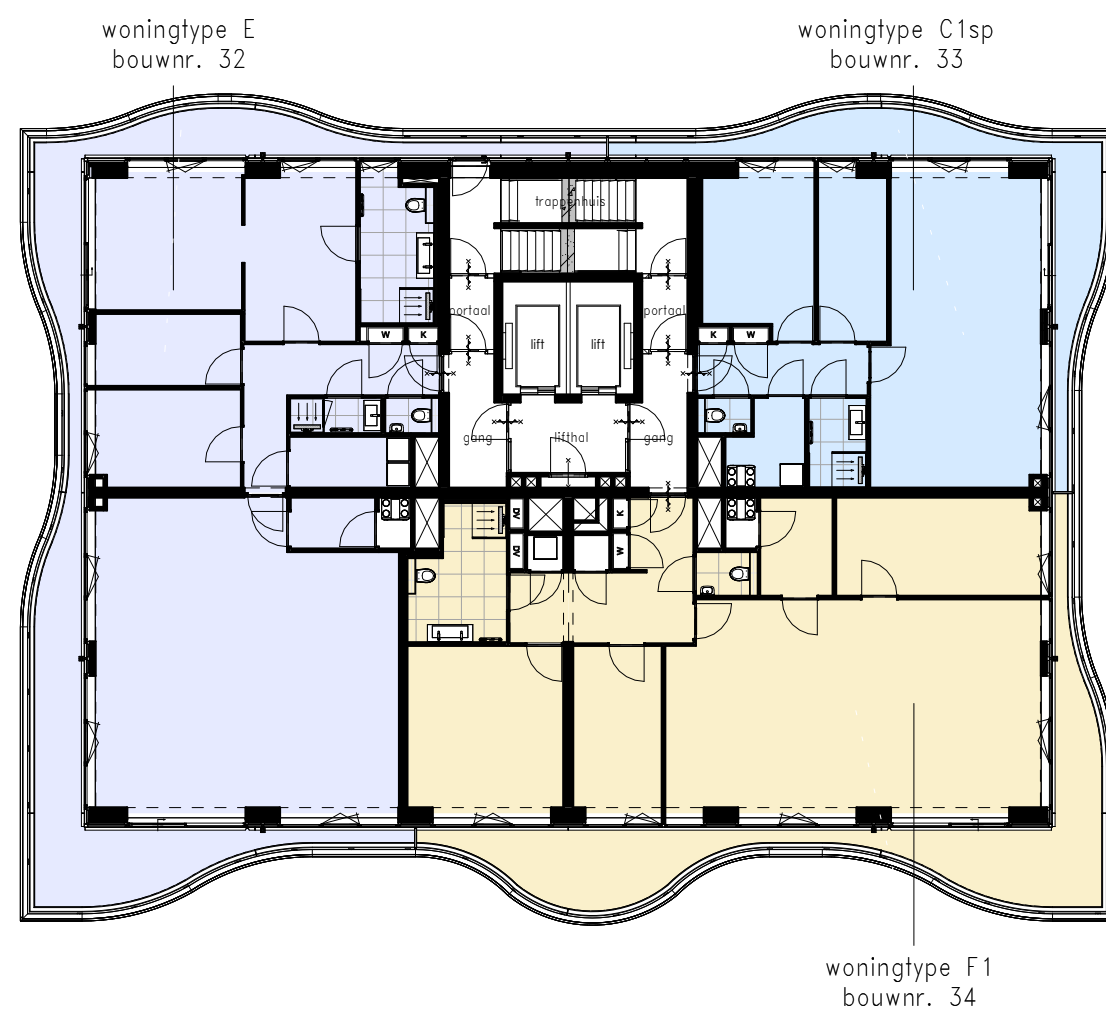

twaalfde verdieping

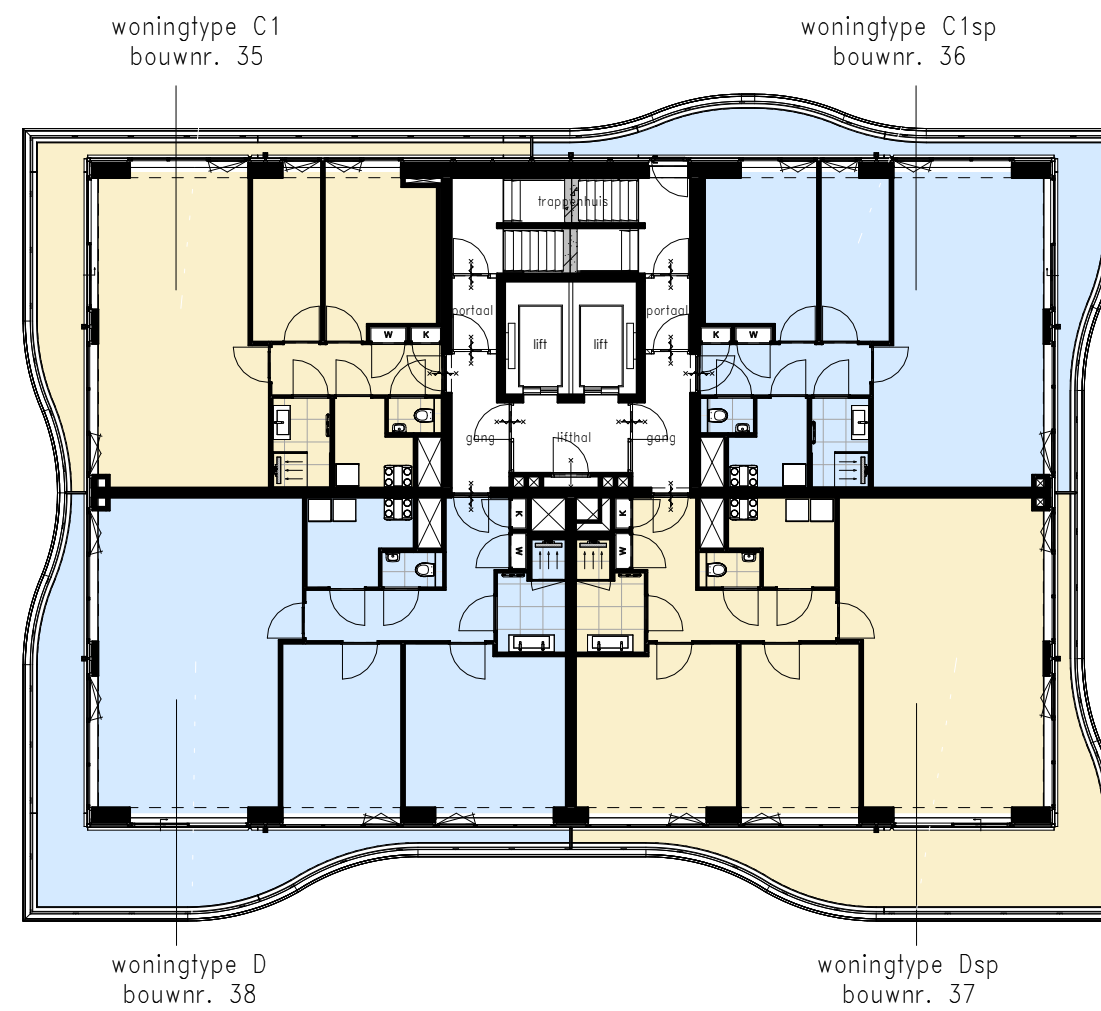


dertiede verdieping

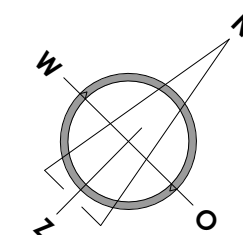


riva


PROJECT	: Riva Rotterdam	WERKNUMMER	: 231278
ONDERWERP	: Overzichtplattegrond 10e t/m 13e verdieping	DATUM	: 14-09-2026
SCHAAL	: 1:200	GEWIJZIGD	: -
FORMAAT	: A2	TEKENINGNUMMER	: VK-104

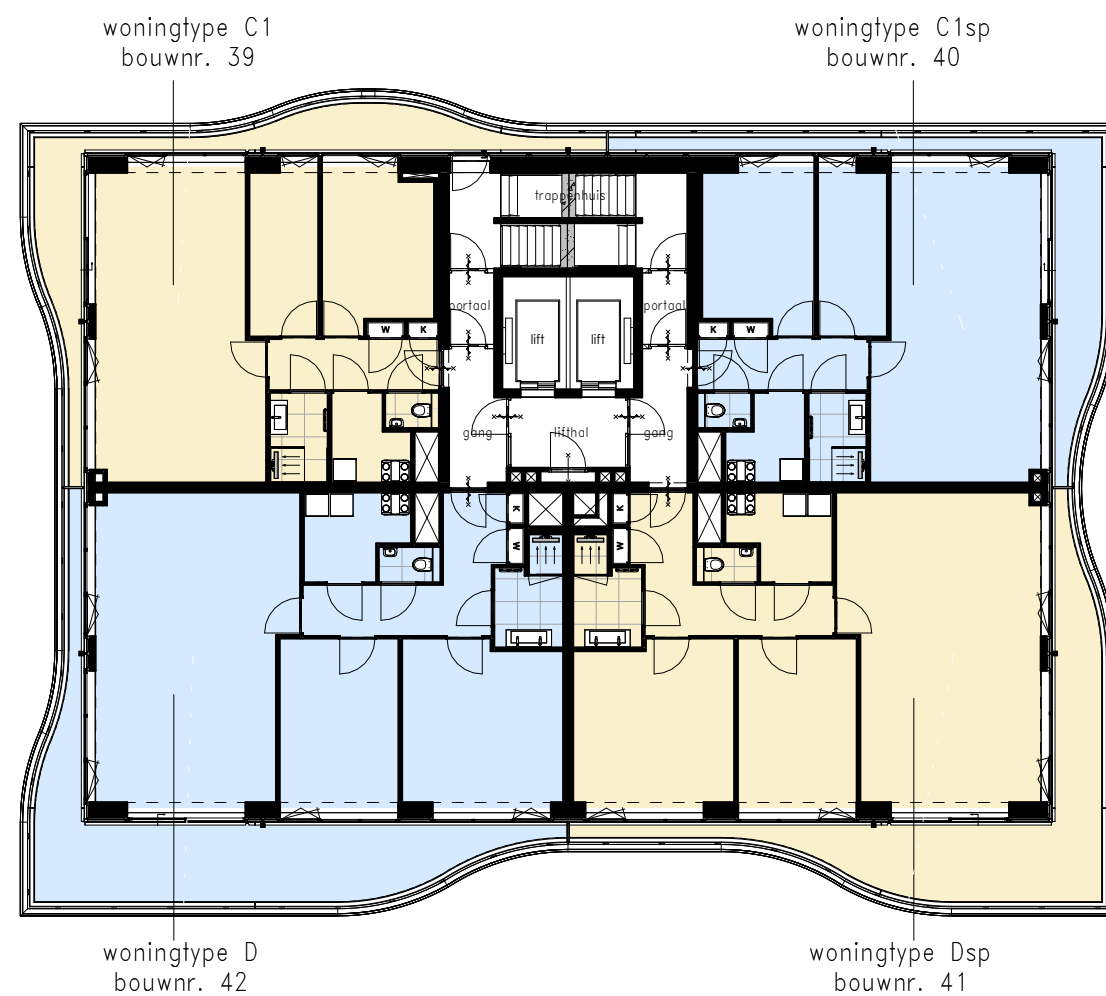


veertiende verdieping

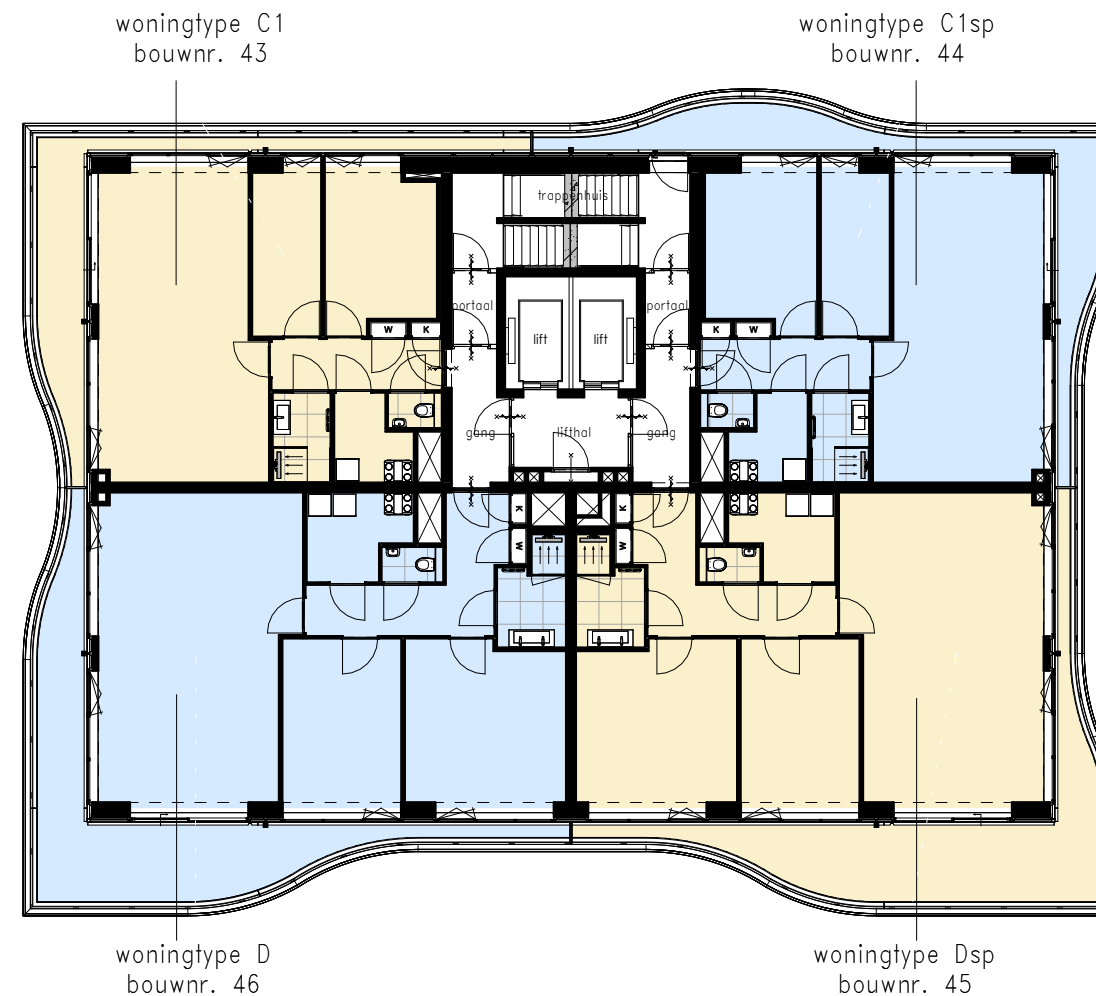


vijftiende verdieping

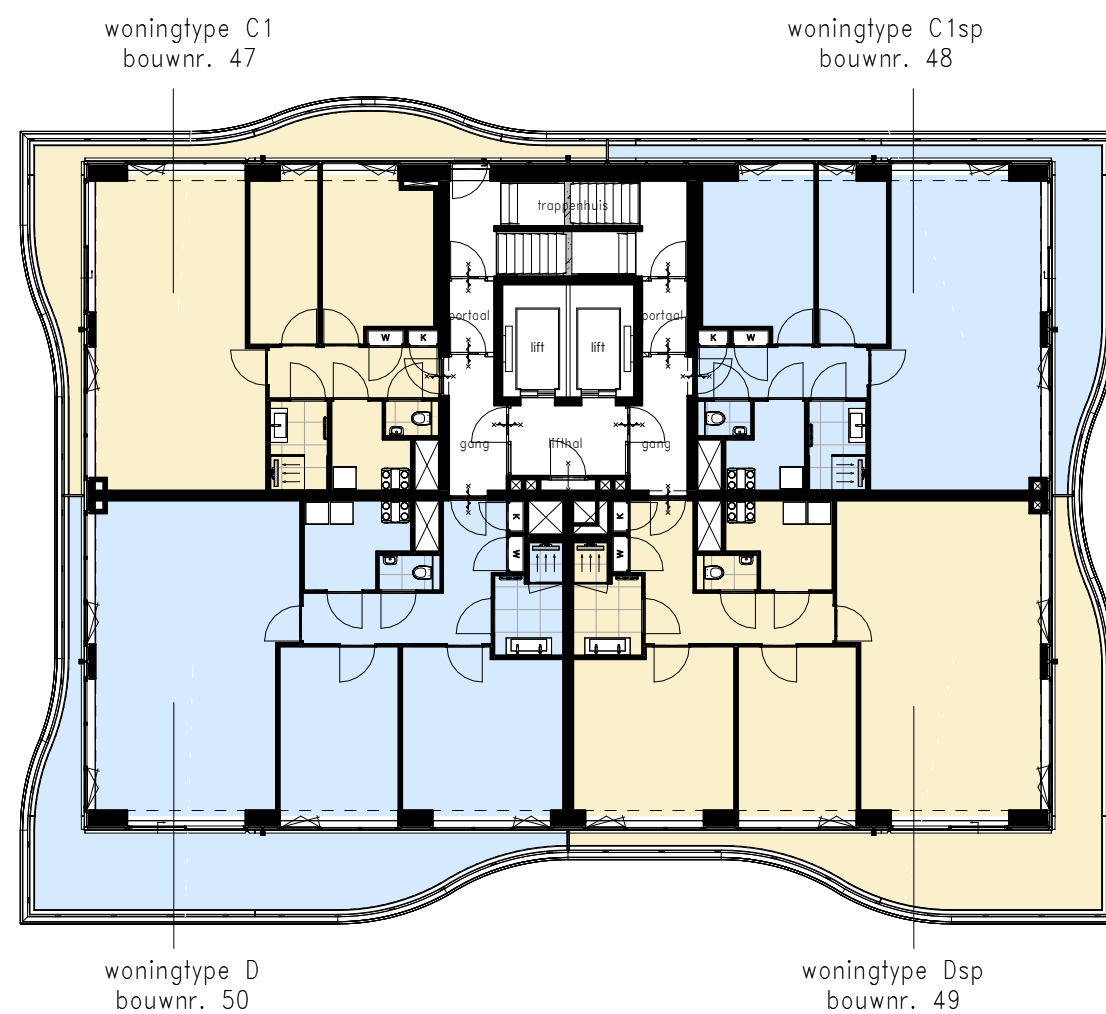

zestiende verdieping

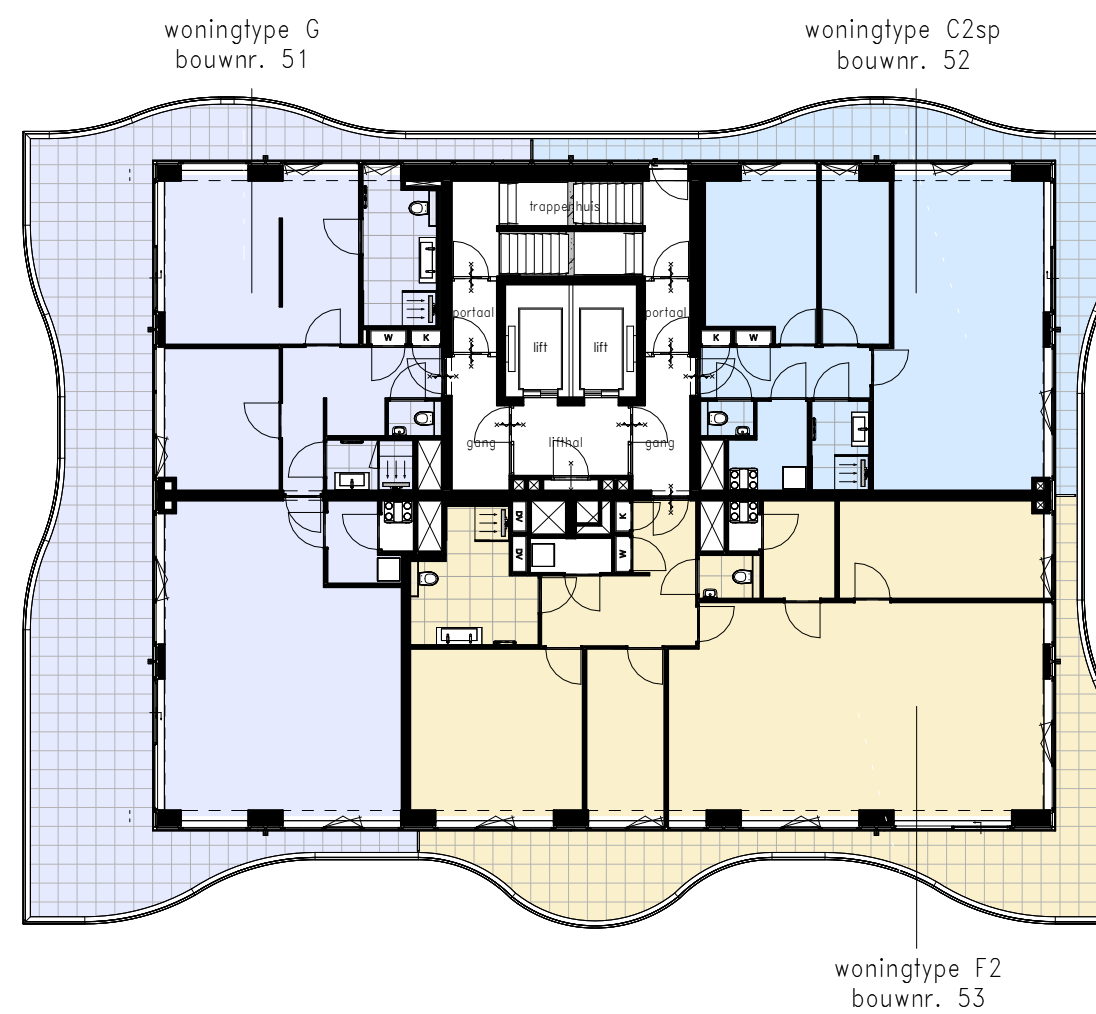

zeventiende verdieping

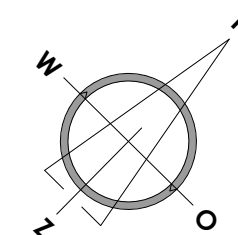


riva

PROJECT	: Riva Rotterdam	WERKNUMMER	: 231278
ONDERWERP	: Overzichtplattegrond 14e t/m 17e verdieping	DATUM	: 14-09-2026
SCHAAL	: 1:200	GEWIJZIGD	: -
FORMAAT	: A2	TEKENINGNUMMER	: VK-105


woningtype H
bouwnr. 55

woningtype I
bouwnr. 54

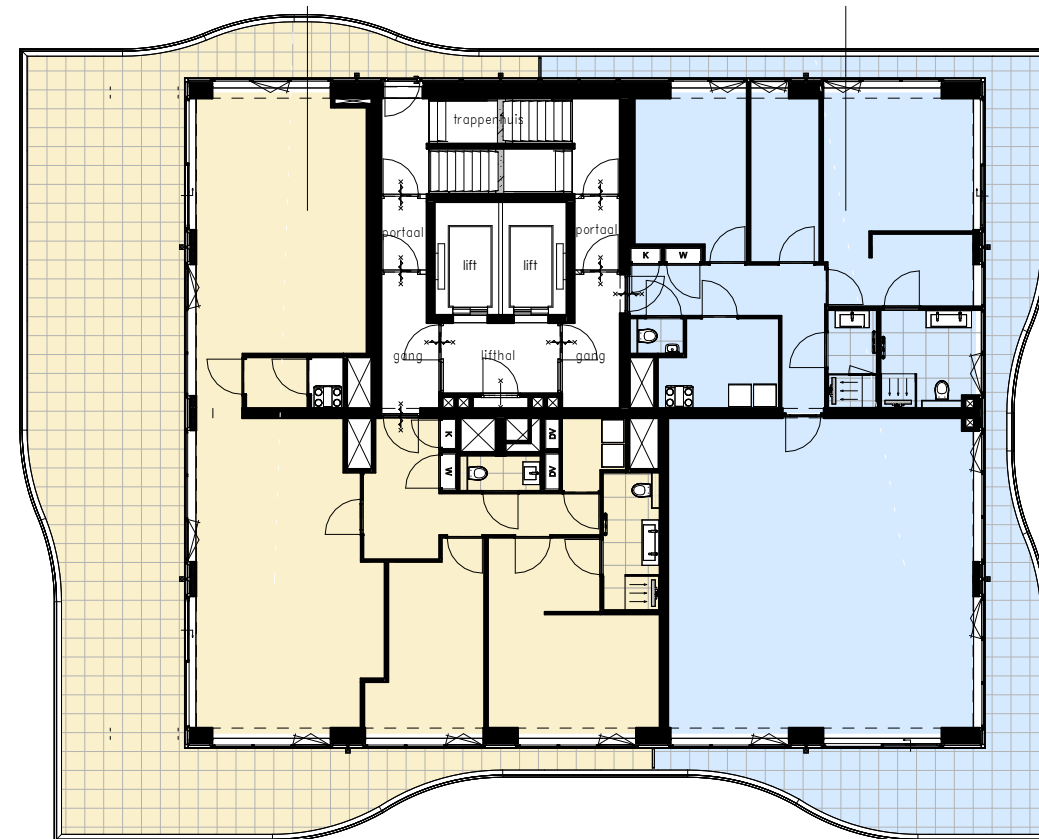


achttiende verdieping


woningtype J
bouwnr. 56

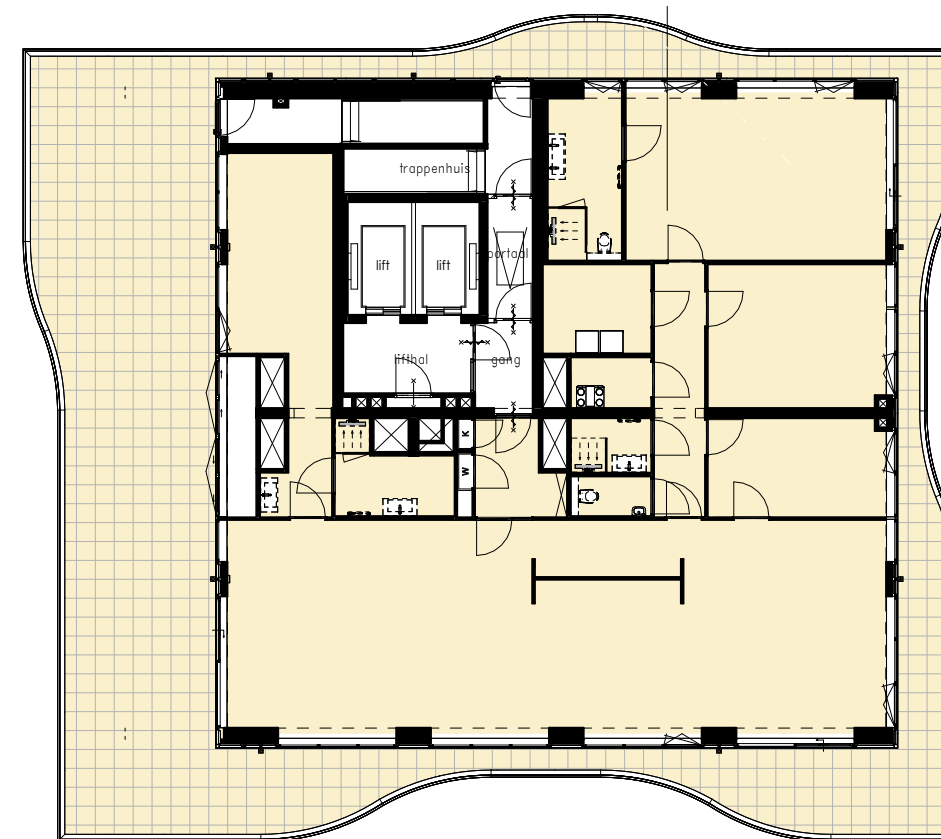

negentiende verdieping

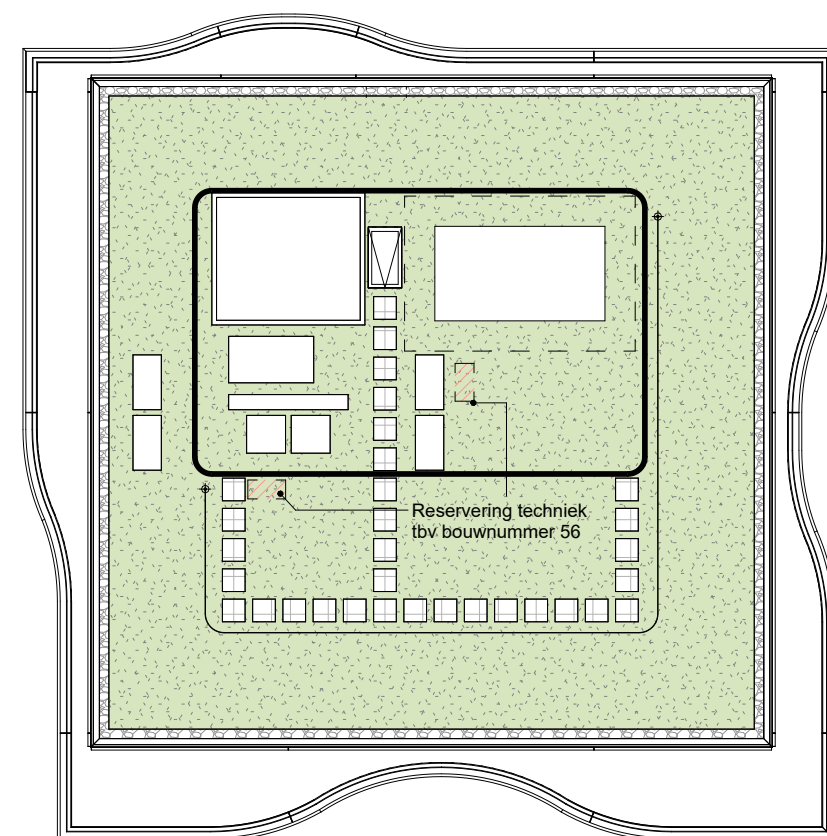


twintigste verdieping

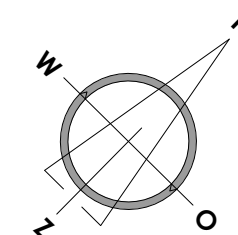


riva


PROJECT	: Riva Rotterdam	WERKNUMMER	: 231278
ONDERWERP	: Overzichtplattegrond 18e, 19e en dakverdieping	DATUM	: 14-09-2026
SCHAAL	: 1:200	GEWIJZIGD	: -
FORMAAT	: A2	TEKENINGNUMMER	: VK-106

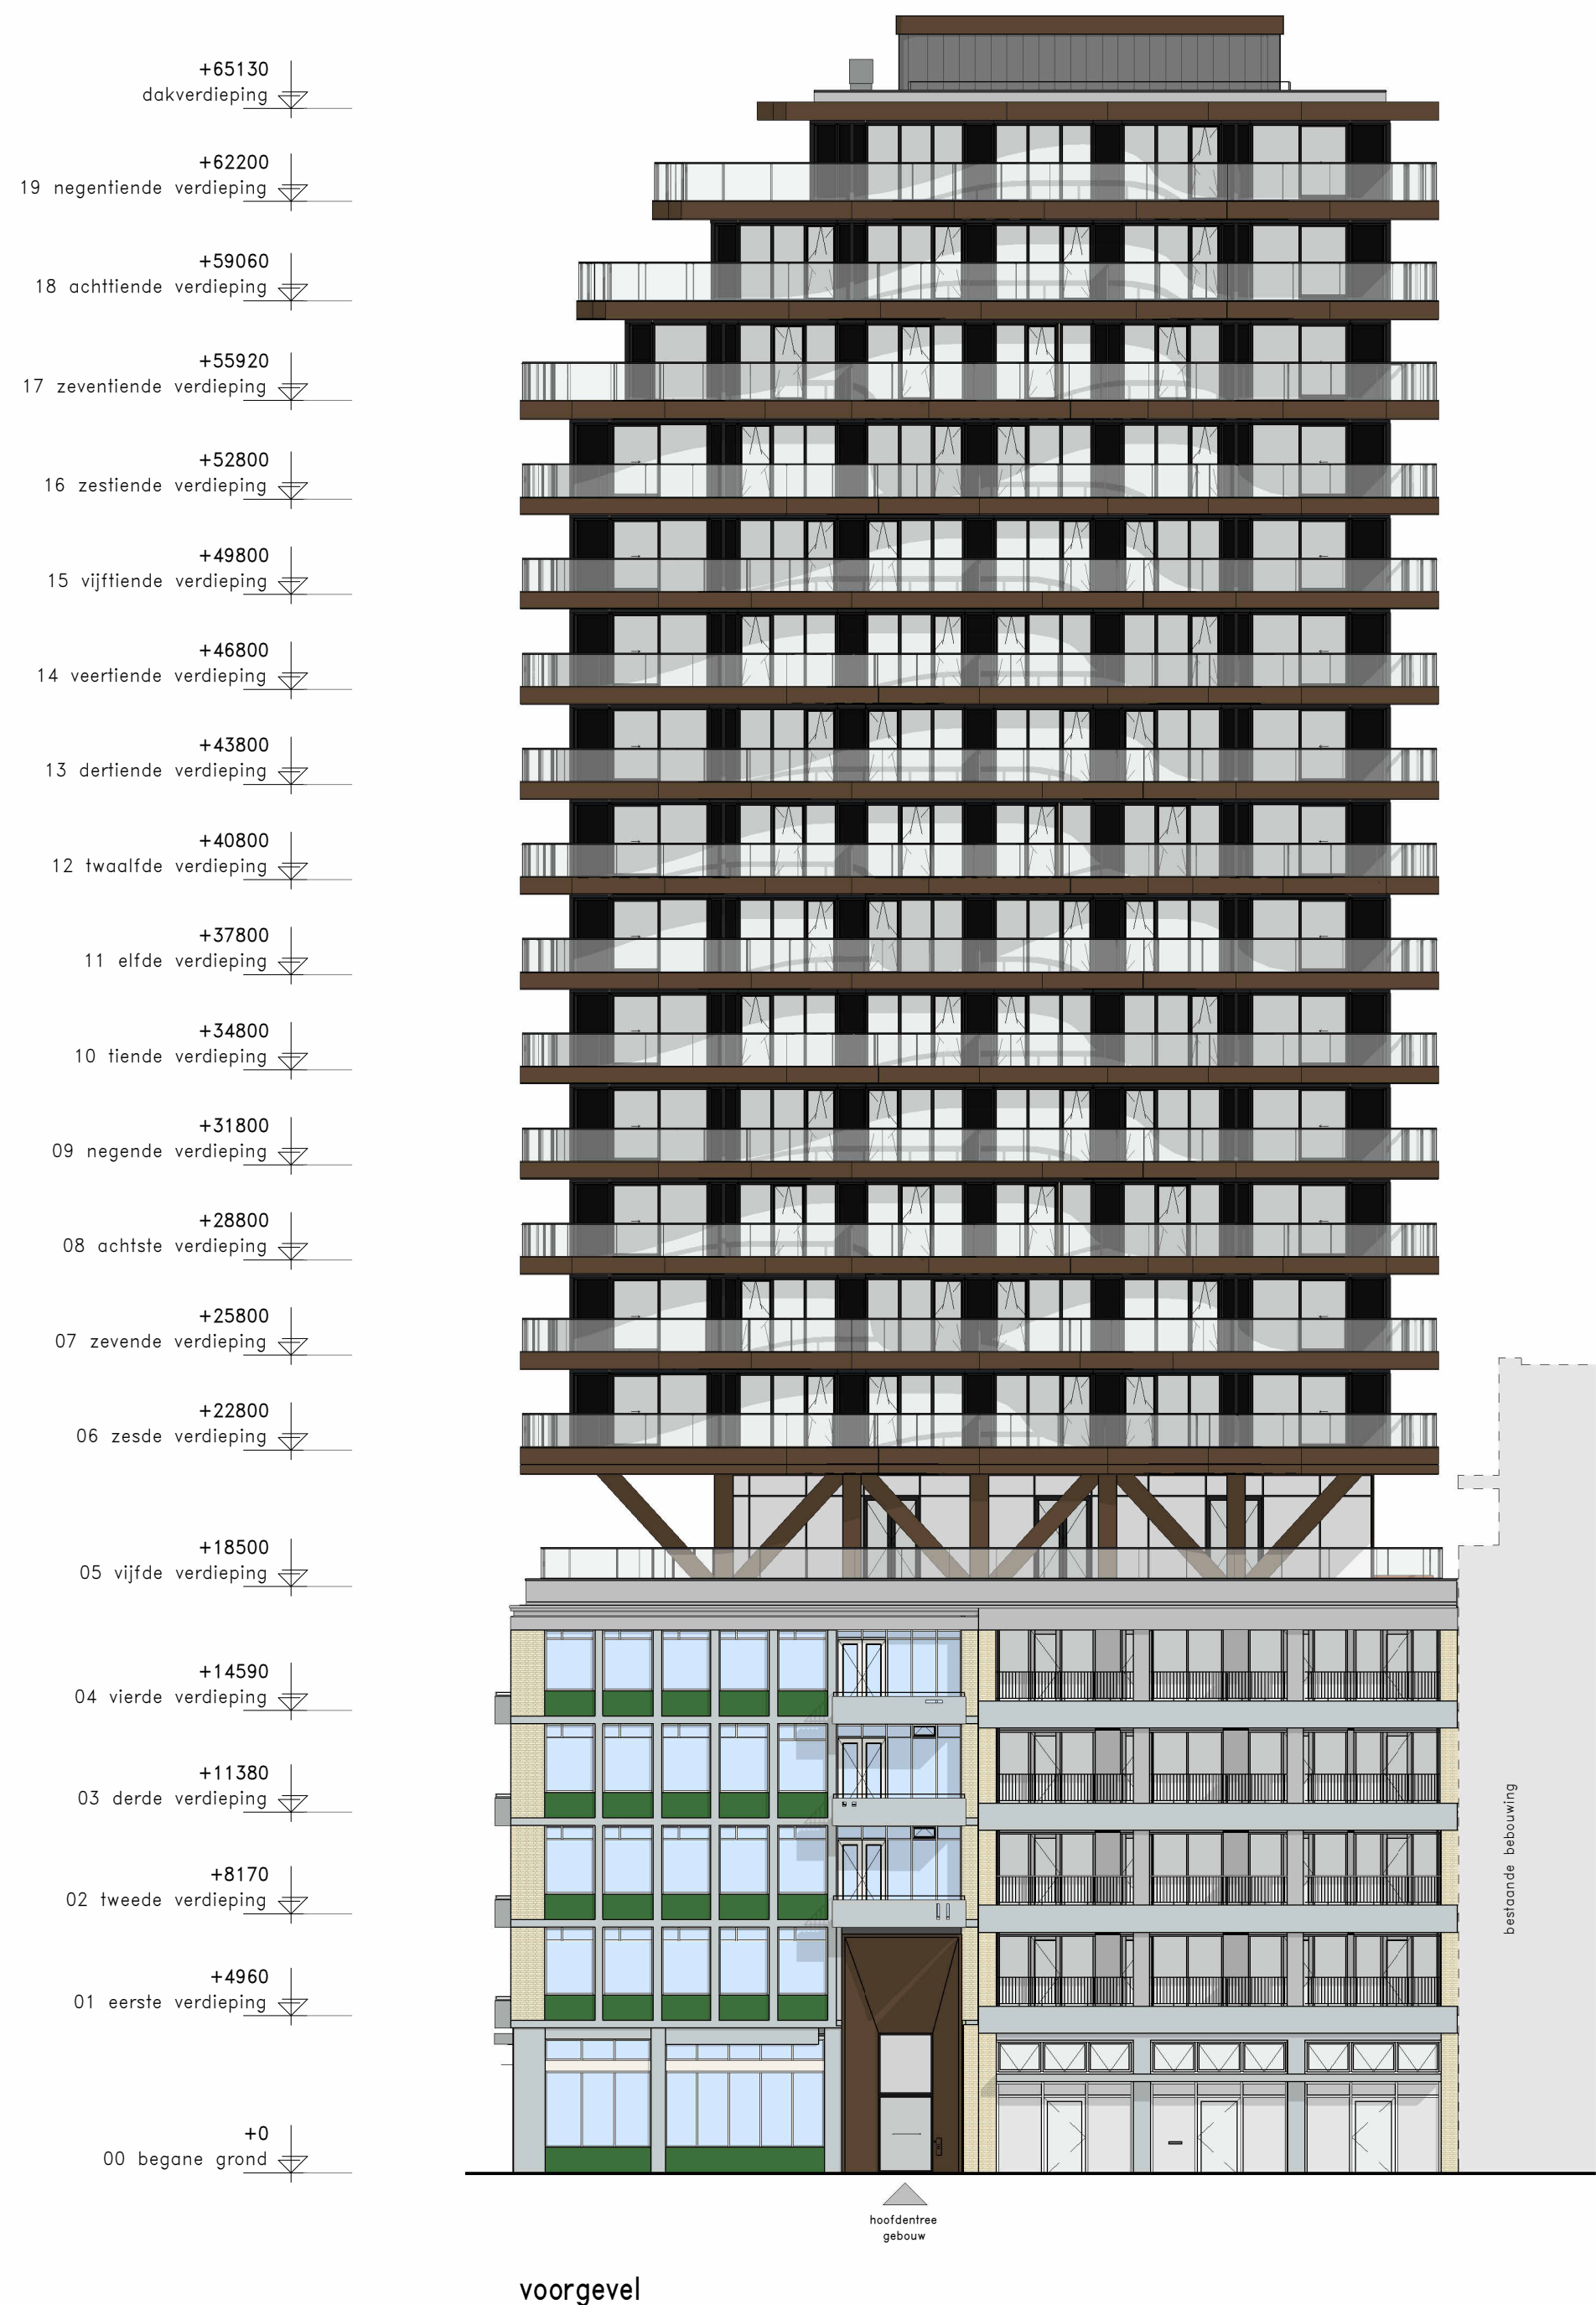

voorgevel

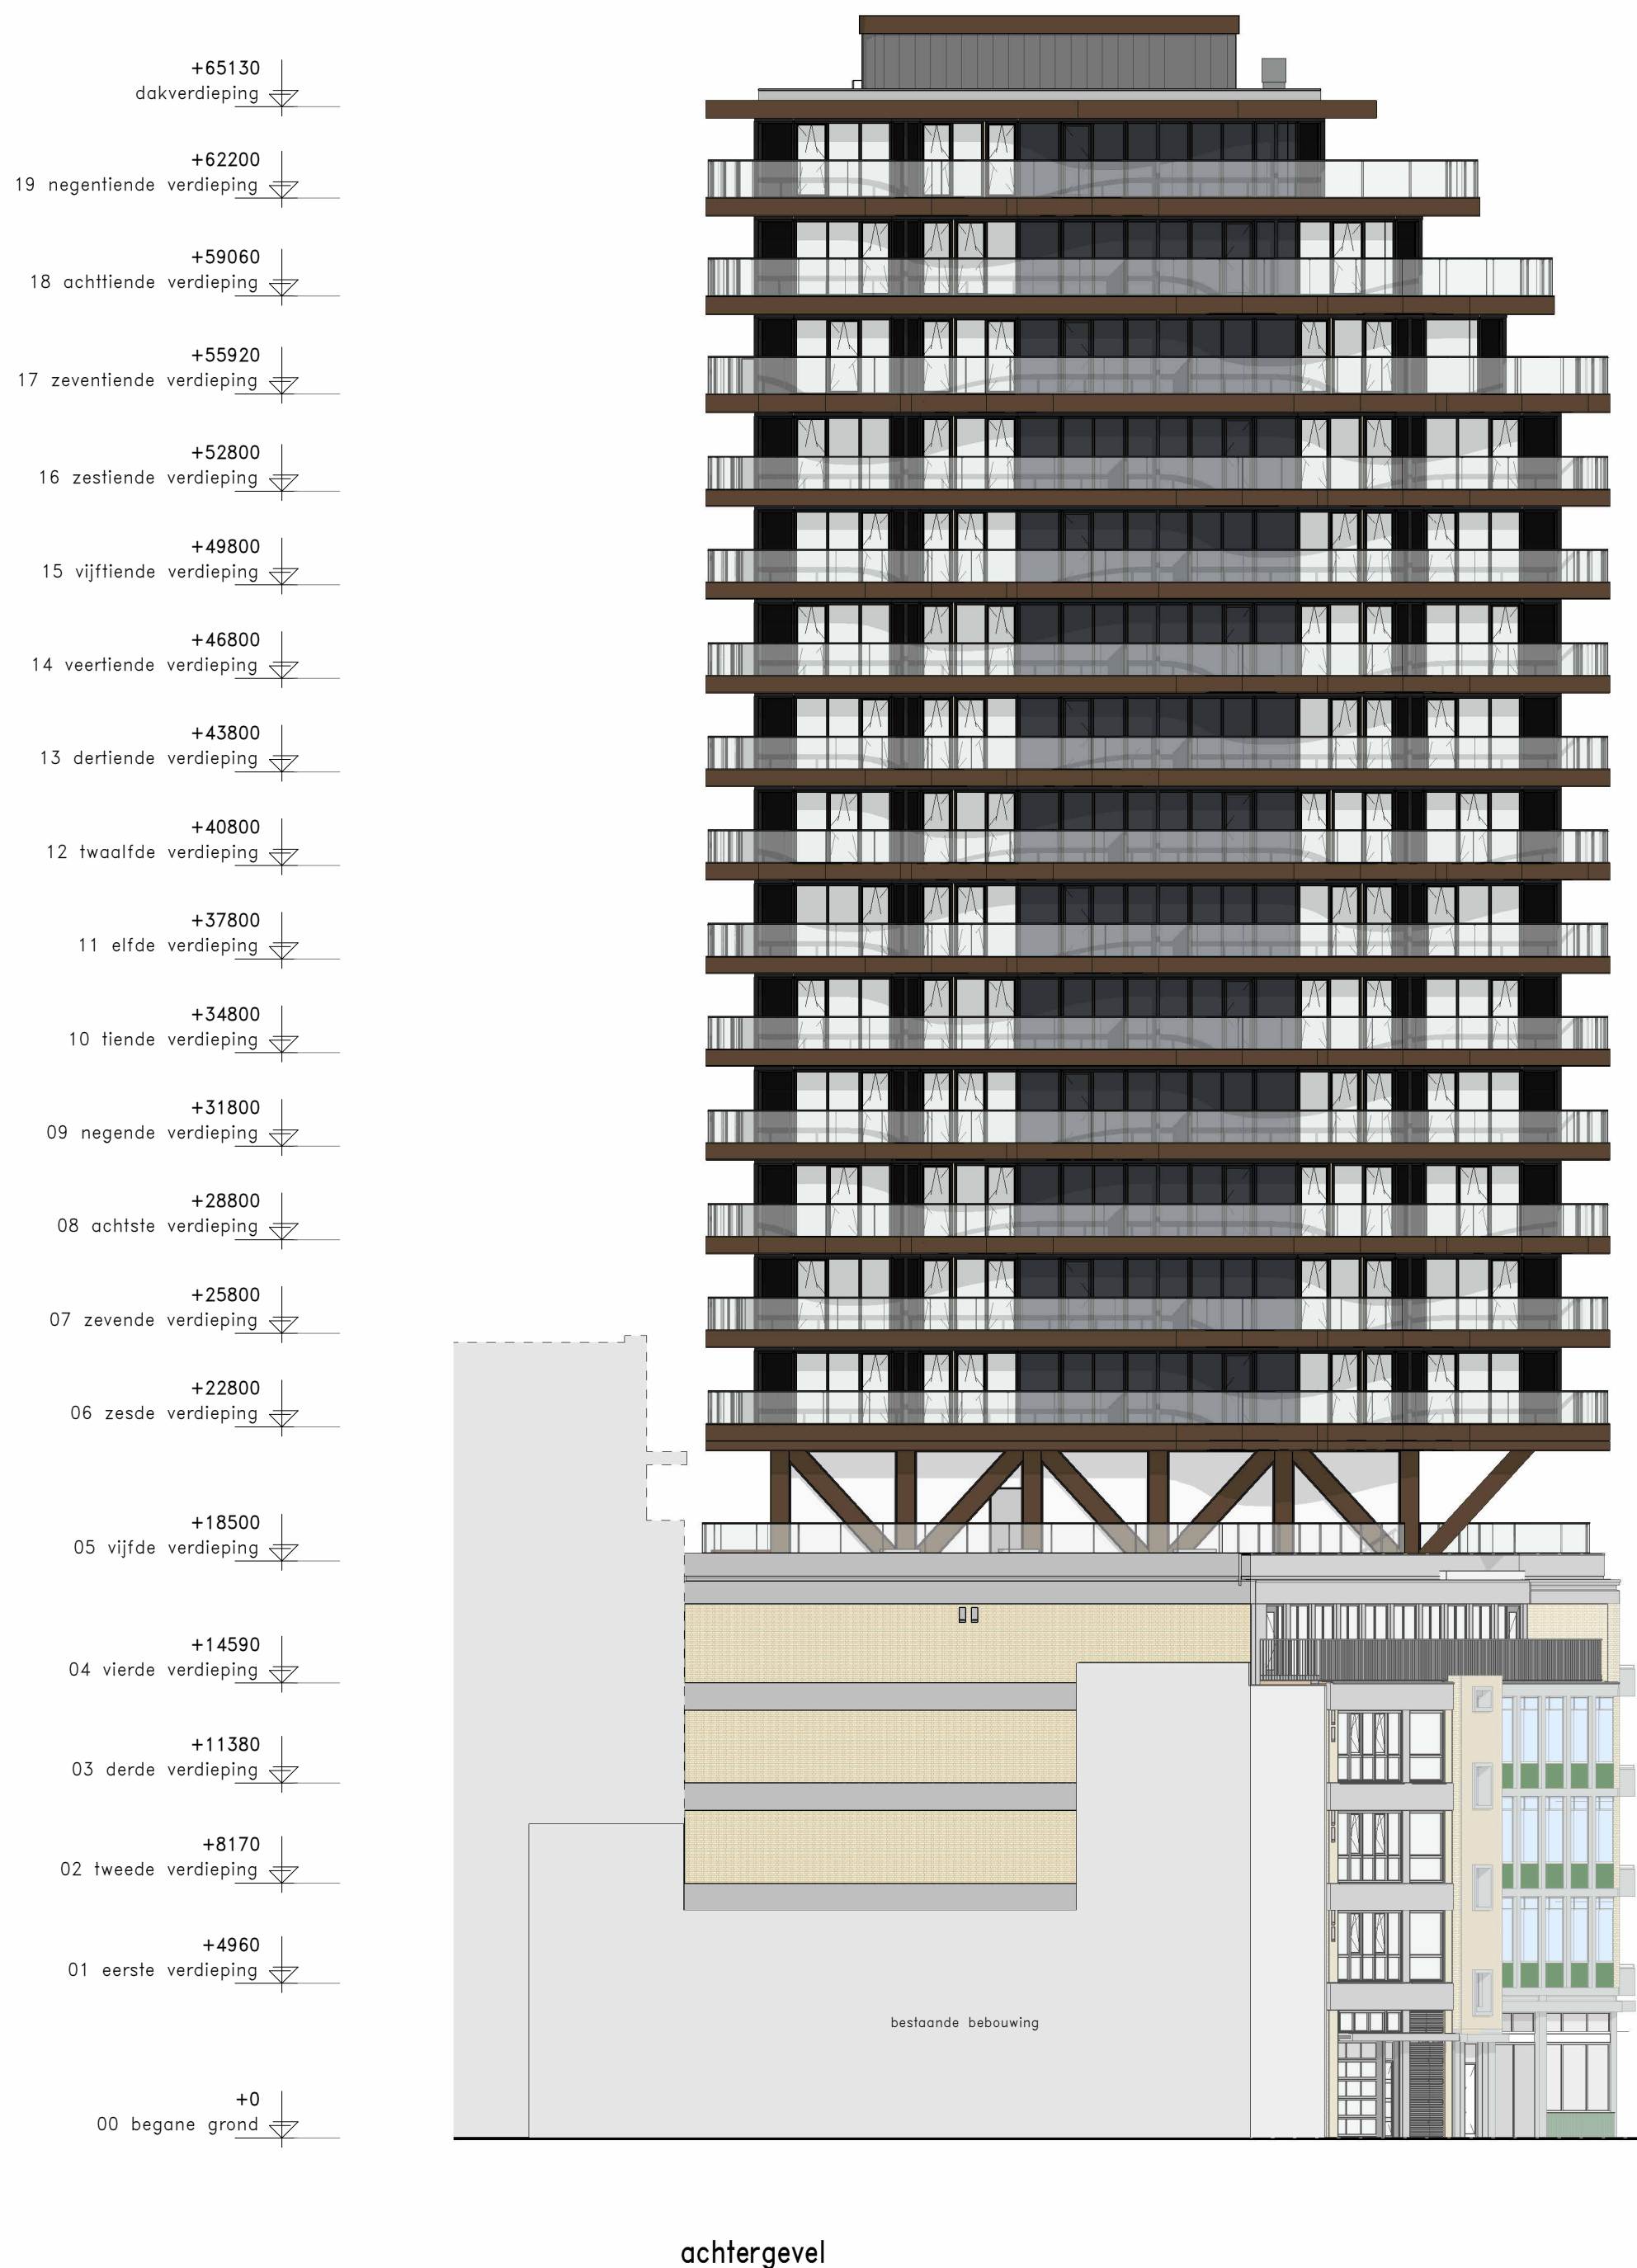

achtergevel

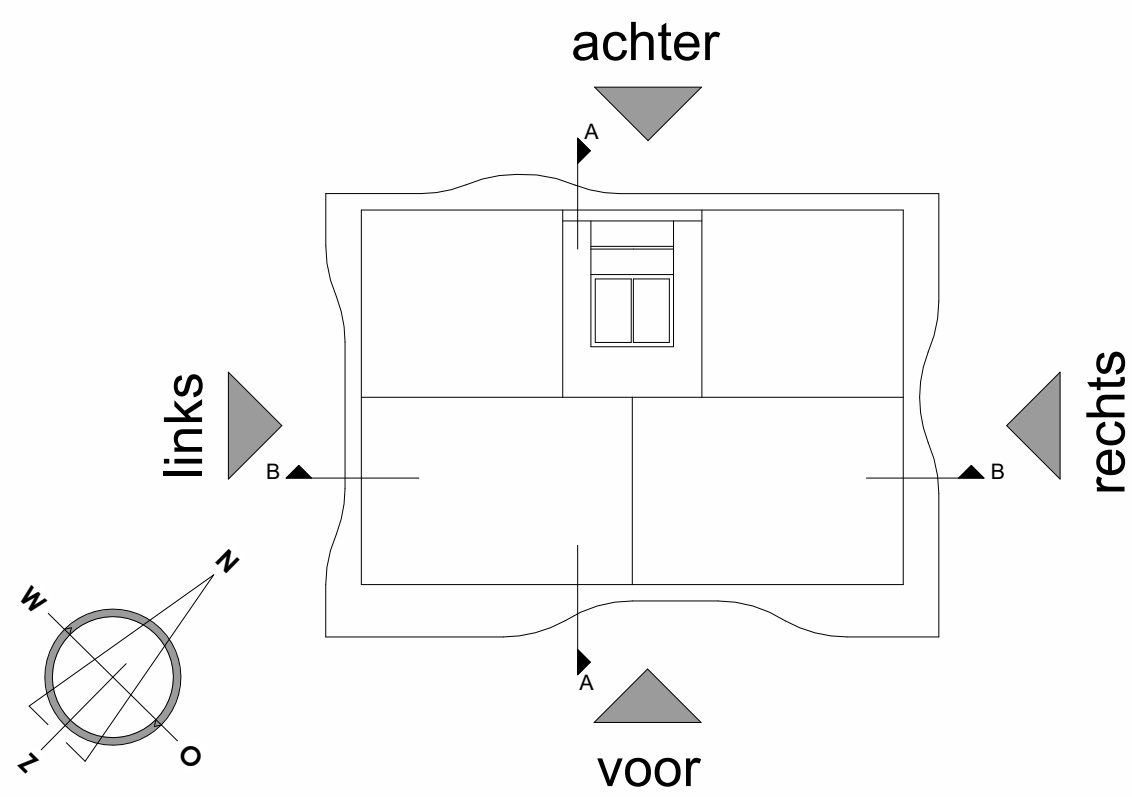


DISCLAIMER:
Deze tekening is nauwkeurig en met zorg samengesteld, maar blijft een momentopname tijdens het dynamische proces van ontwikkelen en bouwen. Hierdoor zijn wijzigingen voorbehouden en deze hebben onder meer betrekking op:
• Wijzigingen voortvloeiend uit de eisen van de overheid en/of nutsbedrijven.
• Wijzigingen van constructies.
• Het verloop van kanalen, leidingen en posities van schachten.
• De plaats van en het aantal lichtpunten, schakelaars, wandcontactdozen, ventilatievoorzieningen en overige installatieonderdelen.
• Tegelpatronen van badkamer en toilet zijn indicatief en worden in het werk bepaald door de tegelzetter.
Aan de getekende patronen kunnen geen rechten worden ontleend.
• Het kleur- en materiaalgebruik.
• De definitieve invulling van de woonomgeving.
De maten in de tekening zijn 'circa' maten. Hieraan kunnen geen rechten worden ontleend.

riva


PROJECT	: Riva Rotterdam	WERKNUMMER	: 231278
ONDERWERP	: Gevelaanzichten	DATUM	: 14-09-2026
SCHAAL	: 1:200	GEWUJZIGD	: -
FORMAAT	: A2	TEKENINGNUMMER	: VK-200



linkergevel

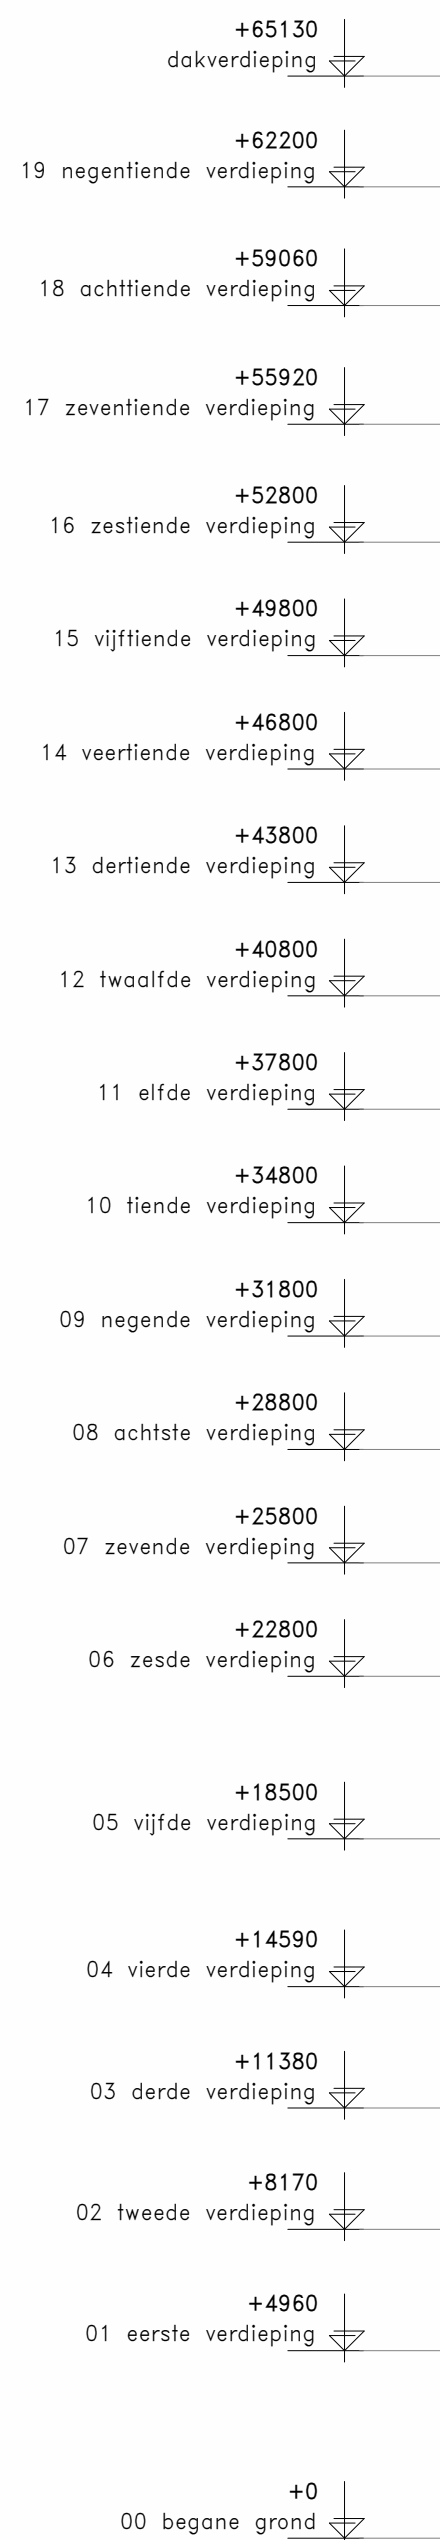

rechtergevel

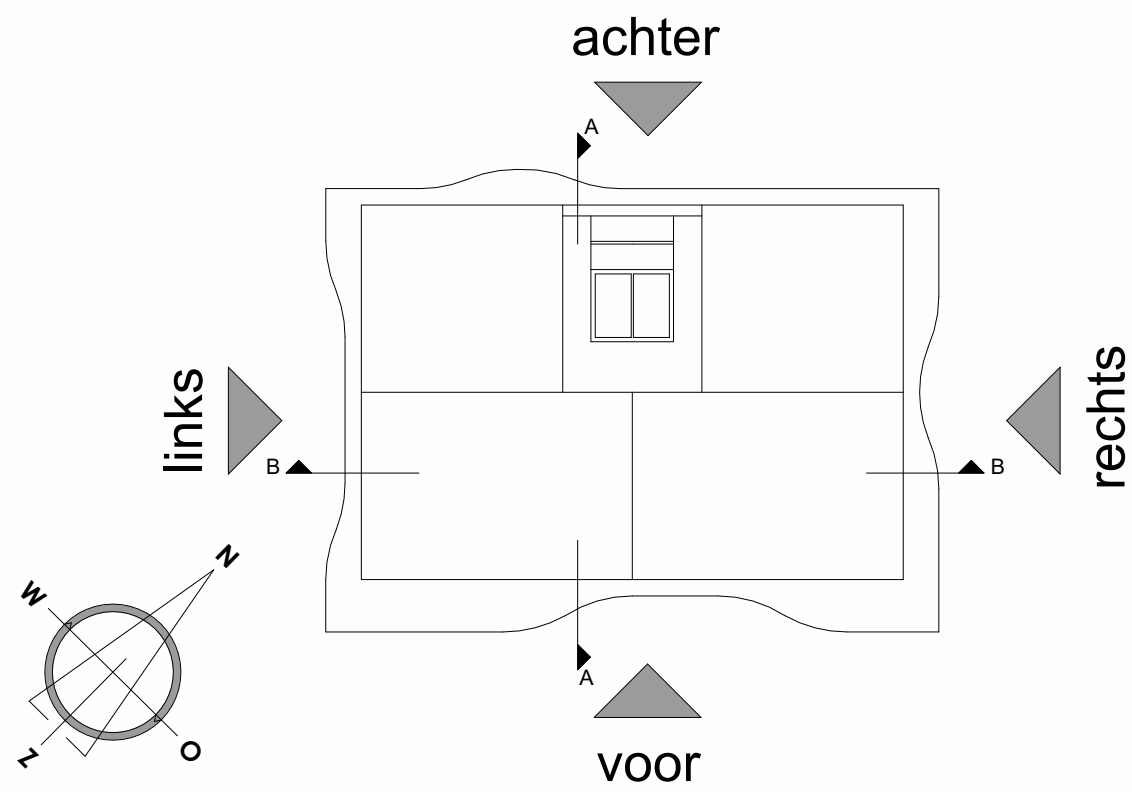


DISCLAIMER:
Deze tekening is nauwkeurig en met zorg samengesteld, maar blijft een momentopname tijdens het dynamische proces van ontwikkelen en bouwen. Hierdoor zijn wijzigingen voorbehouden en deze hebben onder meer betrekking op:
• Wijzigingen voortvloeiend uit de eisen van de overheid en/of nutsbedrijven.
• Wijzigingen van constructies.
• Het verloop van kanalen, leidingen en posities van schachten.
• De plaats van en het aantal lichtpunten, schakelaars, wandcontactdozen, ventilatievoorzieningen en overige installatieonderdelen.
• Tegelpatronen van badkamer en toilet zijn indicatief en worden in het werk bepaald door de tegelzetter.
Aan de getekende patronen kunnen geen rechten worden ontleend.
• Het kleur- en materiaalgebruik.
• De definitieve invulling van de woonomgeving.


De maten in de tekening zijn 'circa' maten. Hieraan kunnen geen rechten worden ontleend.

riva


PROJECT	: Riva Rotterdam	WERKNUMMER	: 231278
ONDERWERP	: Gevelaanzichten	DATUM	: 14-09-2026
SCHAAL	: 1:200	GEWUJZIGD	: -
FORMAAT	: A2	TEKENINGNUMMER	: VK-201

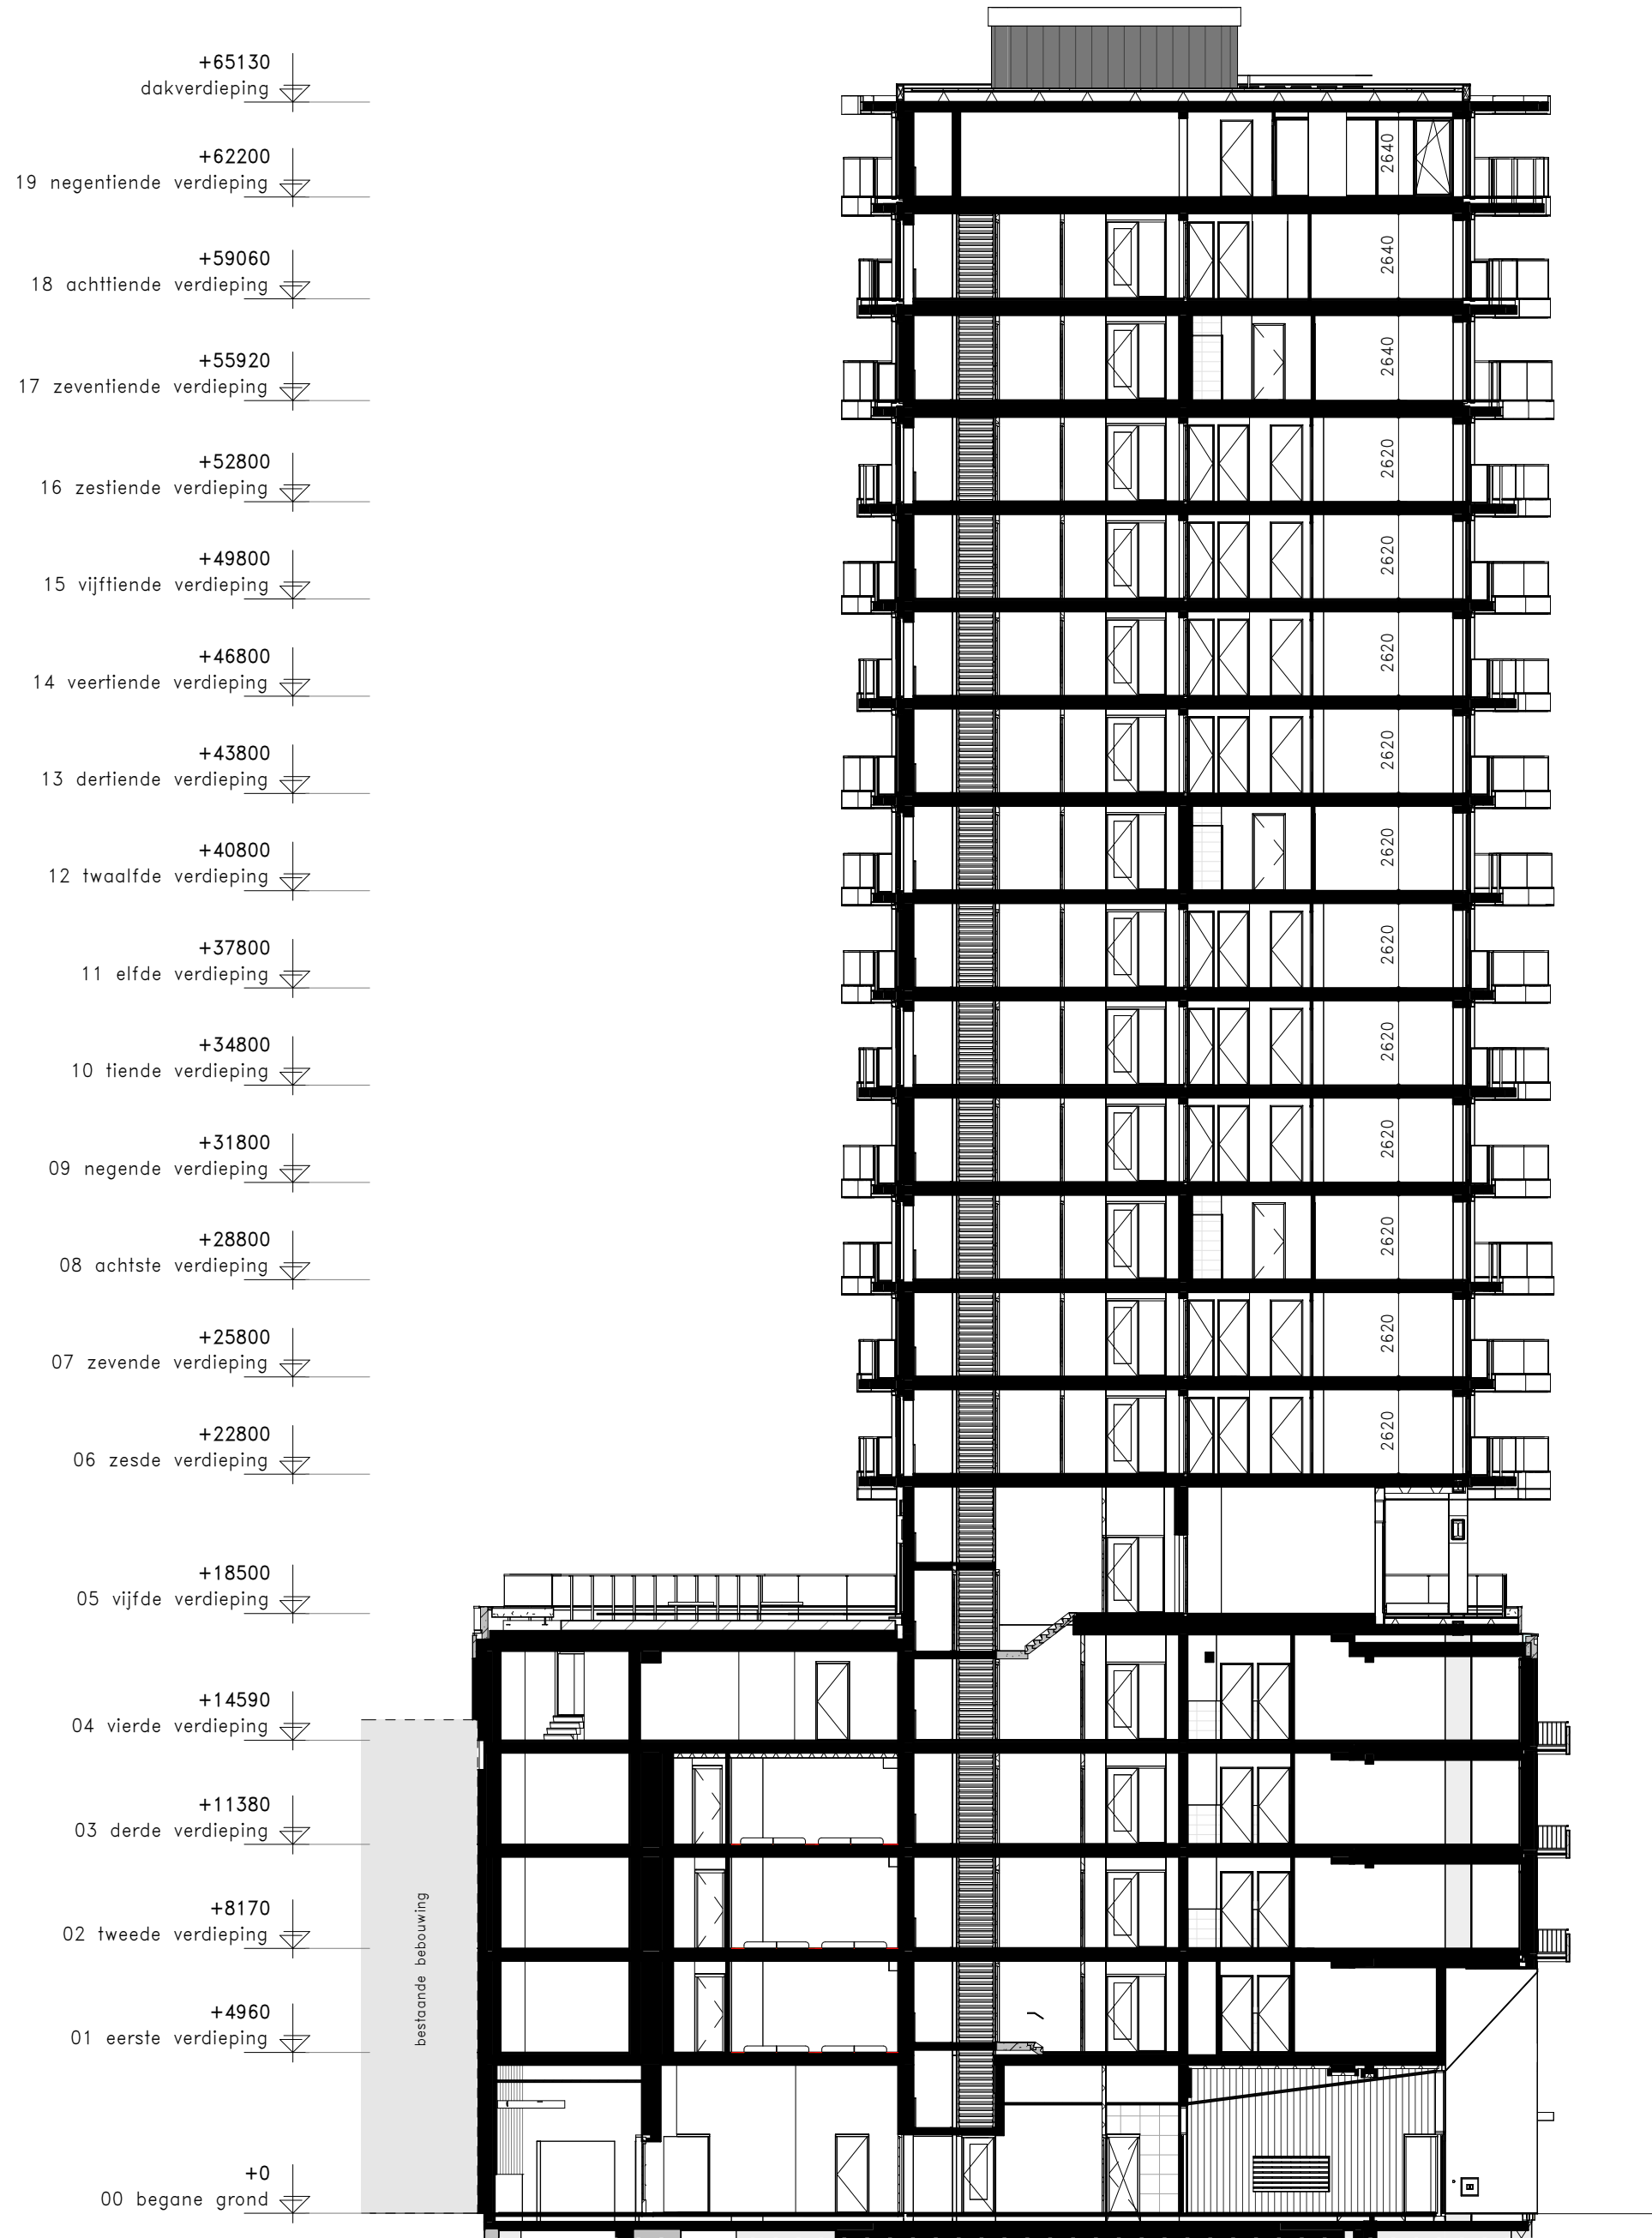

Doorsnede A

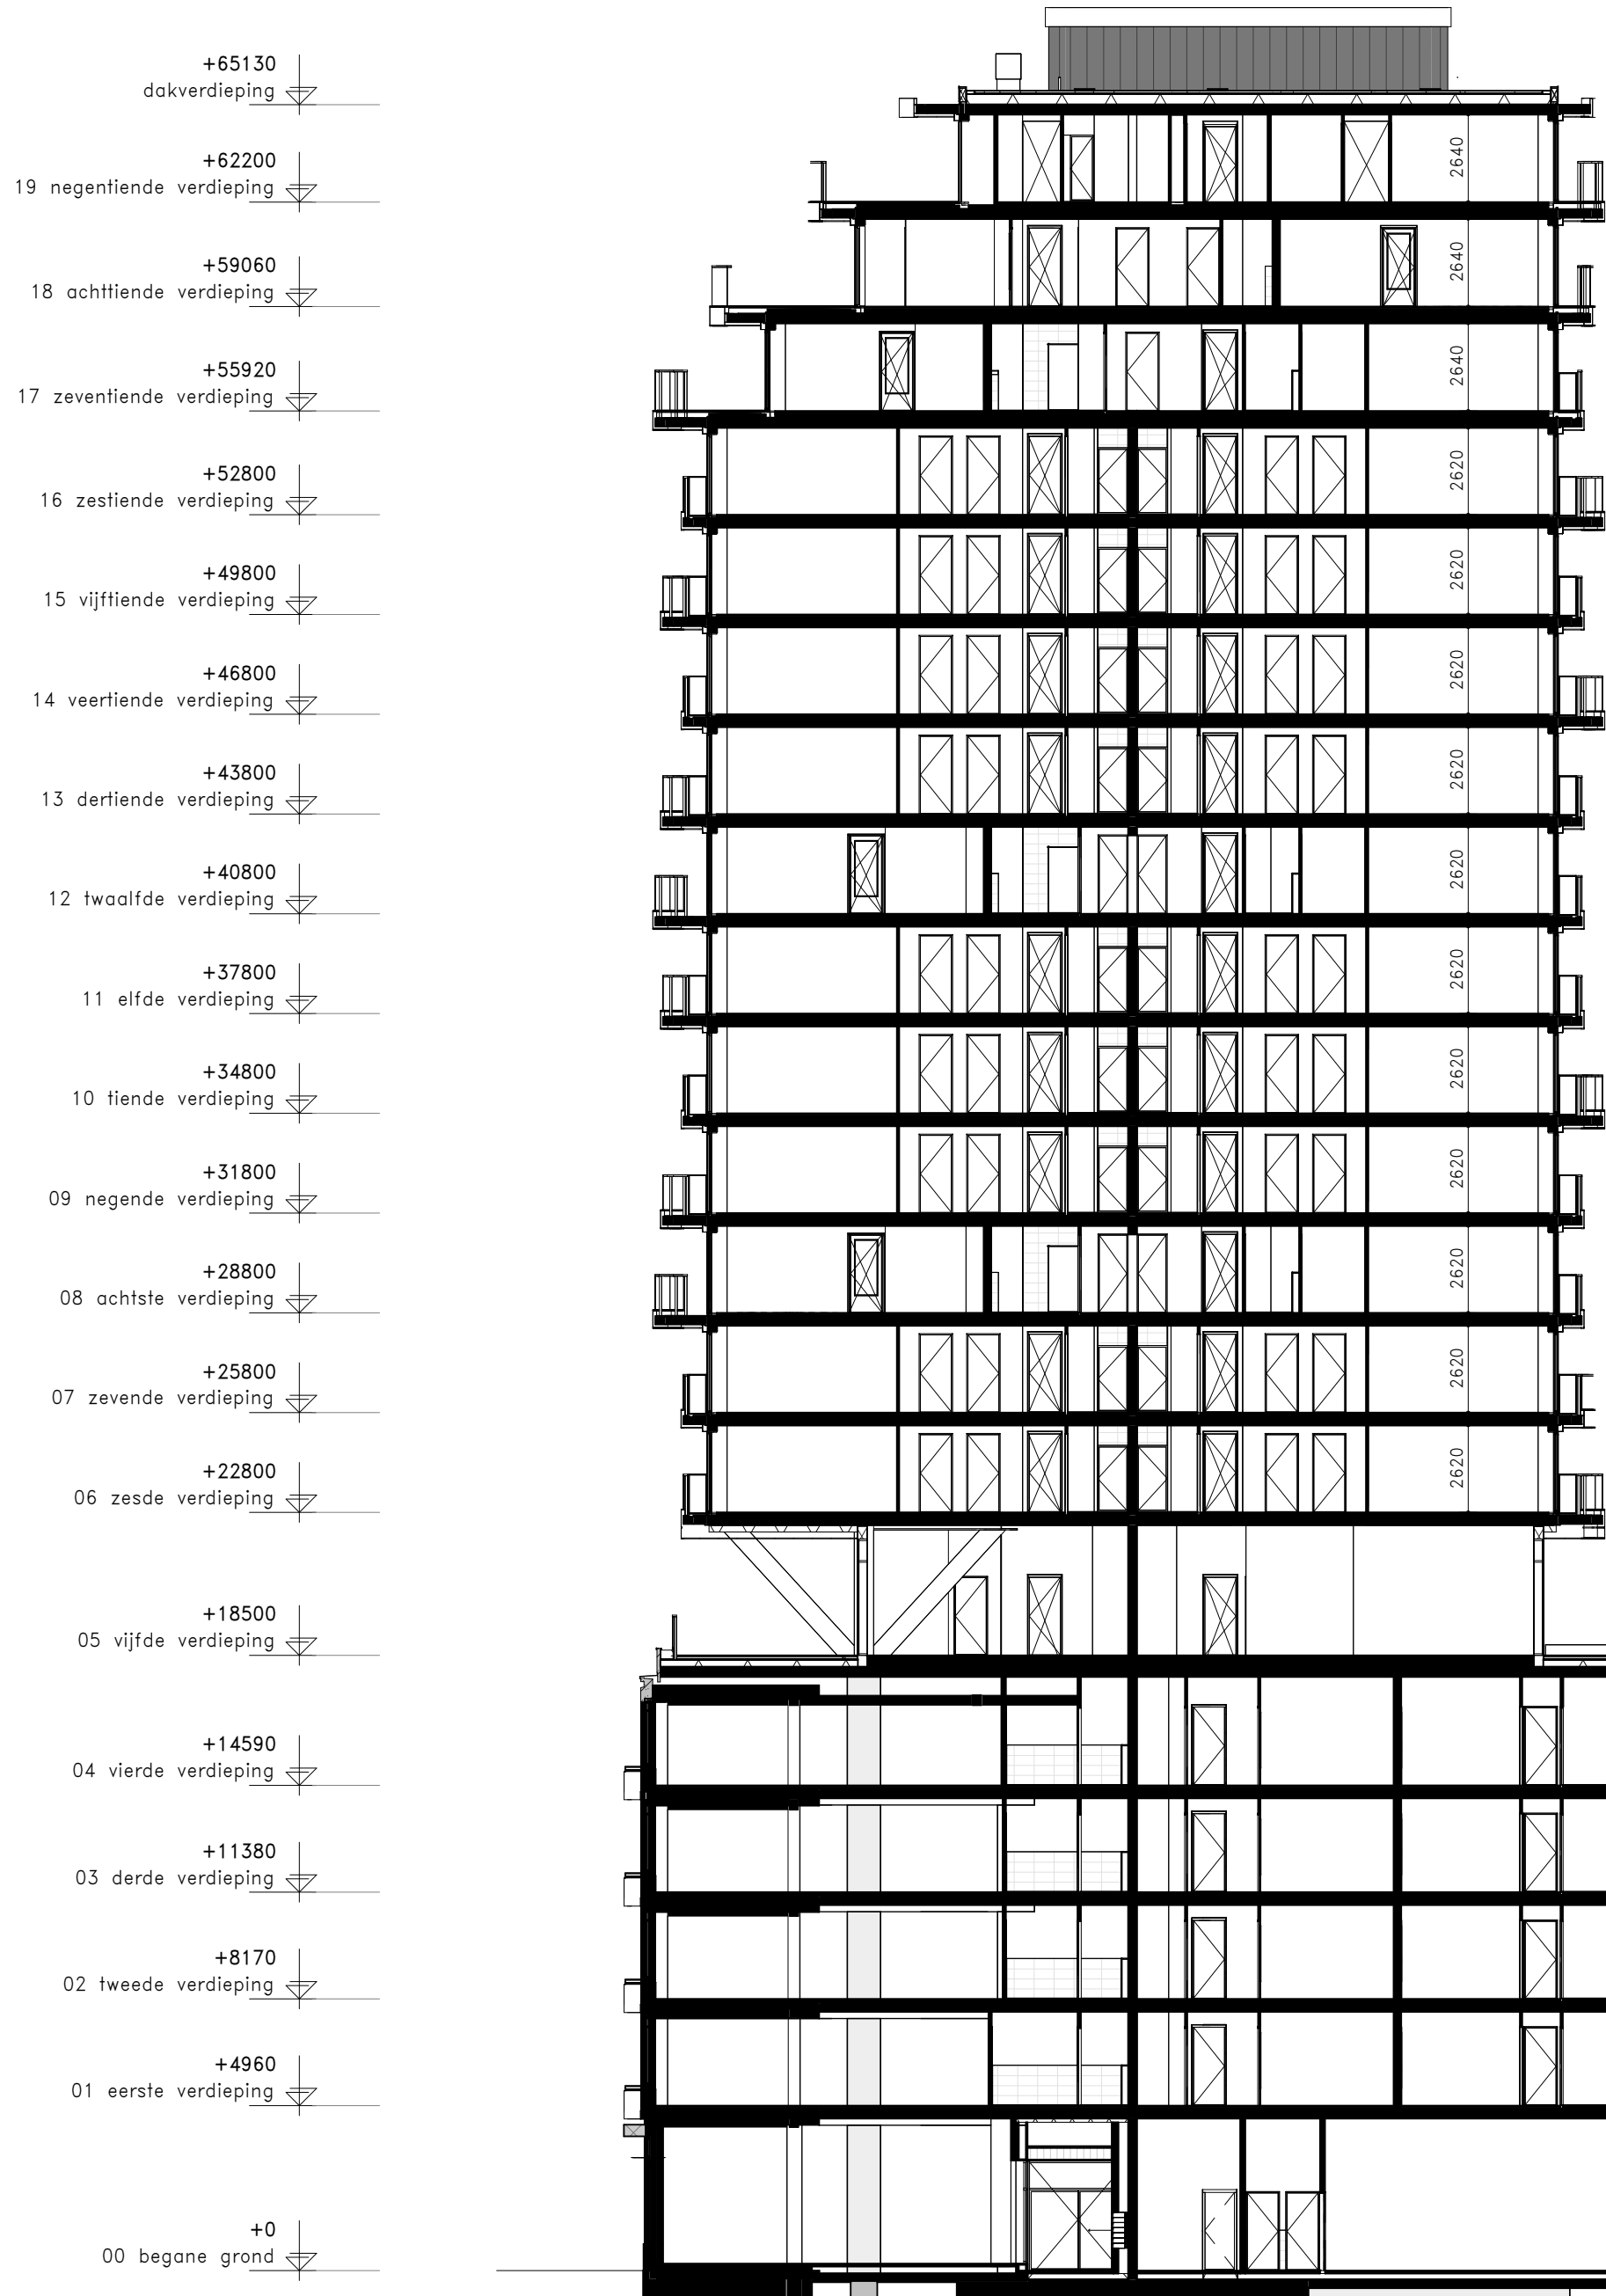

Doorsnede B

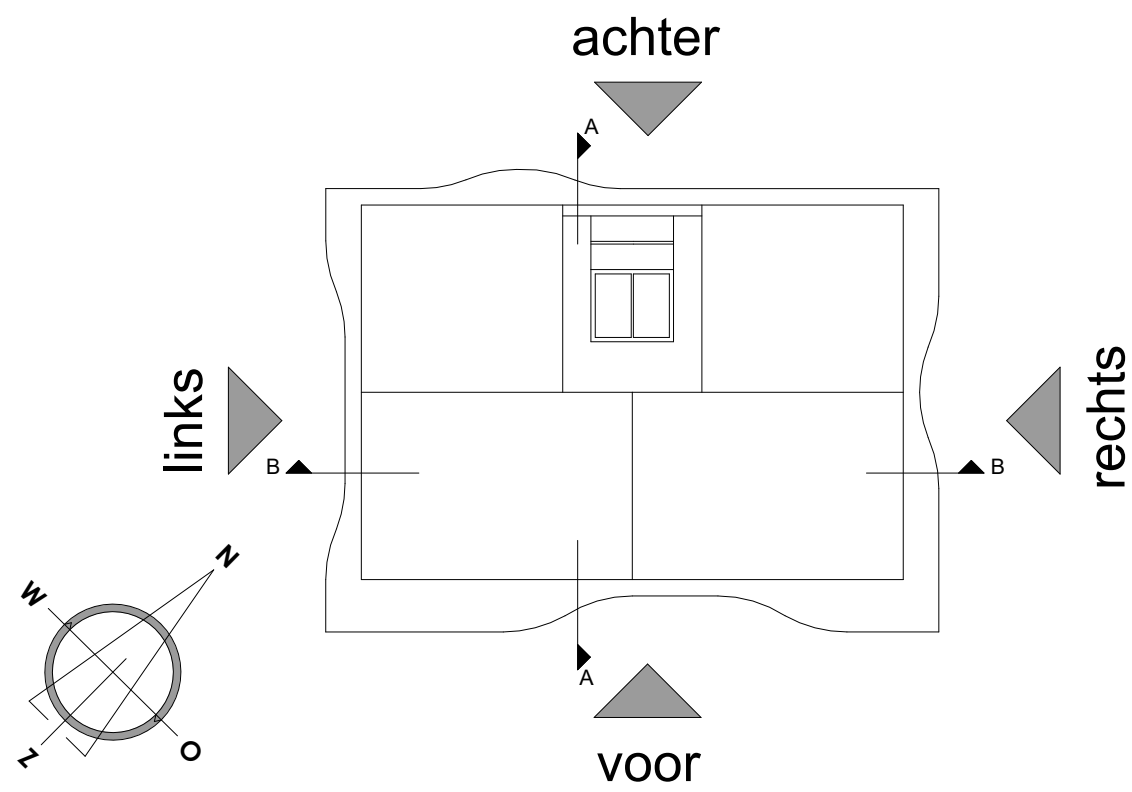

DISCLAIMER:
Deze tekening is nauwkeurig en met zorg samengesteld, maar blijft een momentopname tijdens het dynamische proces van ontwikkelen en bouwen. Hierdoor zijn wijzigingen voorbehouden en deze hebben onder meer betrekking op:
• Wijzigingen voortvloeiend uit de eisen van de overheid en/of nutsbedrijven.
• Wijzigingen van constructies.
• Het verloop van kanalen, leidingen en posities van schachten.
• De plaats van en het aantal lichtpunten, schakelaars, wandcontactdozen, ventilatievoorzieningen en overige installatieonderdelen.
• Tegelpatronen van badkamer en toilet zijn indicatief en worden in het werk bepaald door de tegelzetter.
Aan de getekende patronen kunnen geen rechten worden ontleend.
• Het kleur- en materiaalgebruik.
• De definitieve invulling van de woonomgeving.

De maten in de tekening zijn 'circa' maten. Hieraan kunnen geen rechten worden ontleend.

riva

PROJECT	: Riva Rotterdam	WERKNUMMER	: 231278
ONDERWERP	: Doorsneden	DATUM	: 14-09-2026
SCHAAL	: 1:200	GEWUJZIGD	: -
FORMAAT	: A2	TEKENINGNUMMER	: VK-300